


Doorsnede B

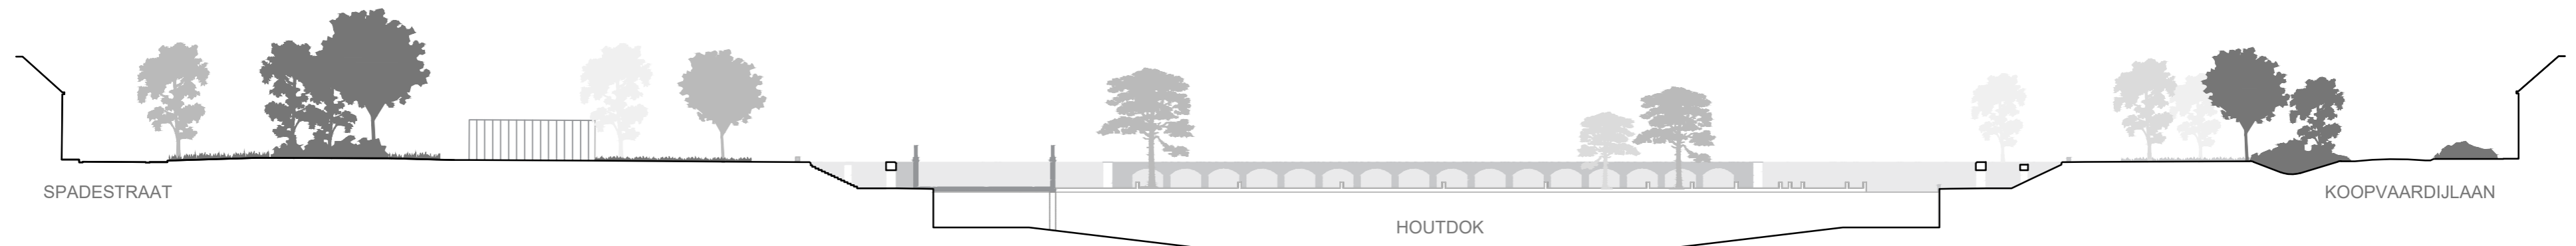

doorsnede A



5 10 25 m SCHAAL: 1/500