





Grondplan Scheepslift:
bestaande toestand
1/50

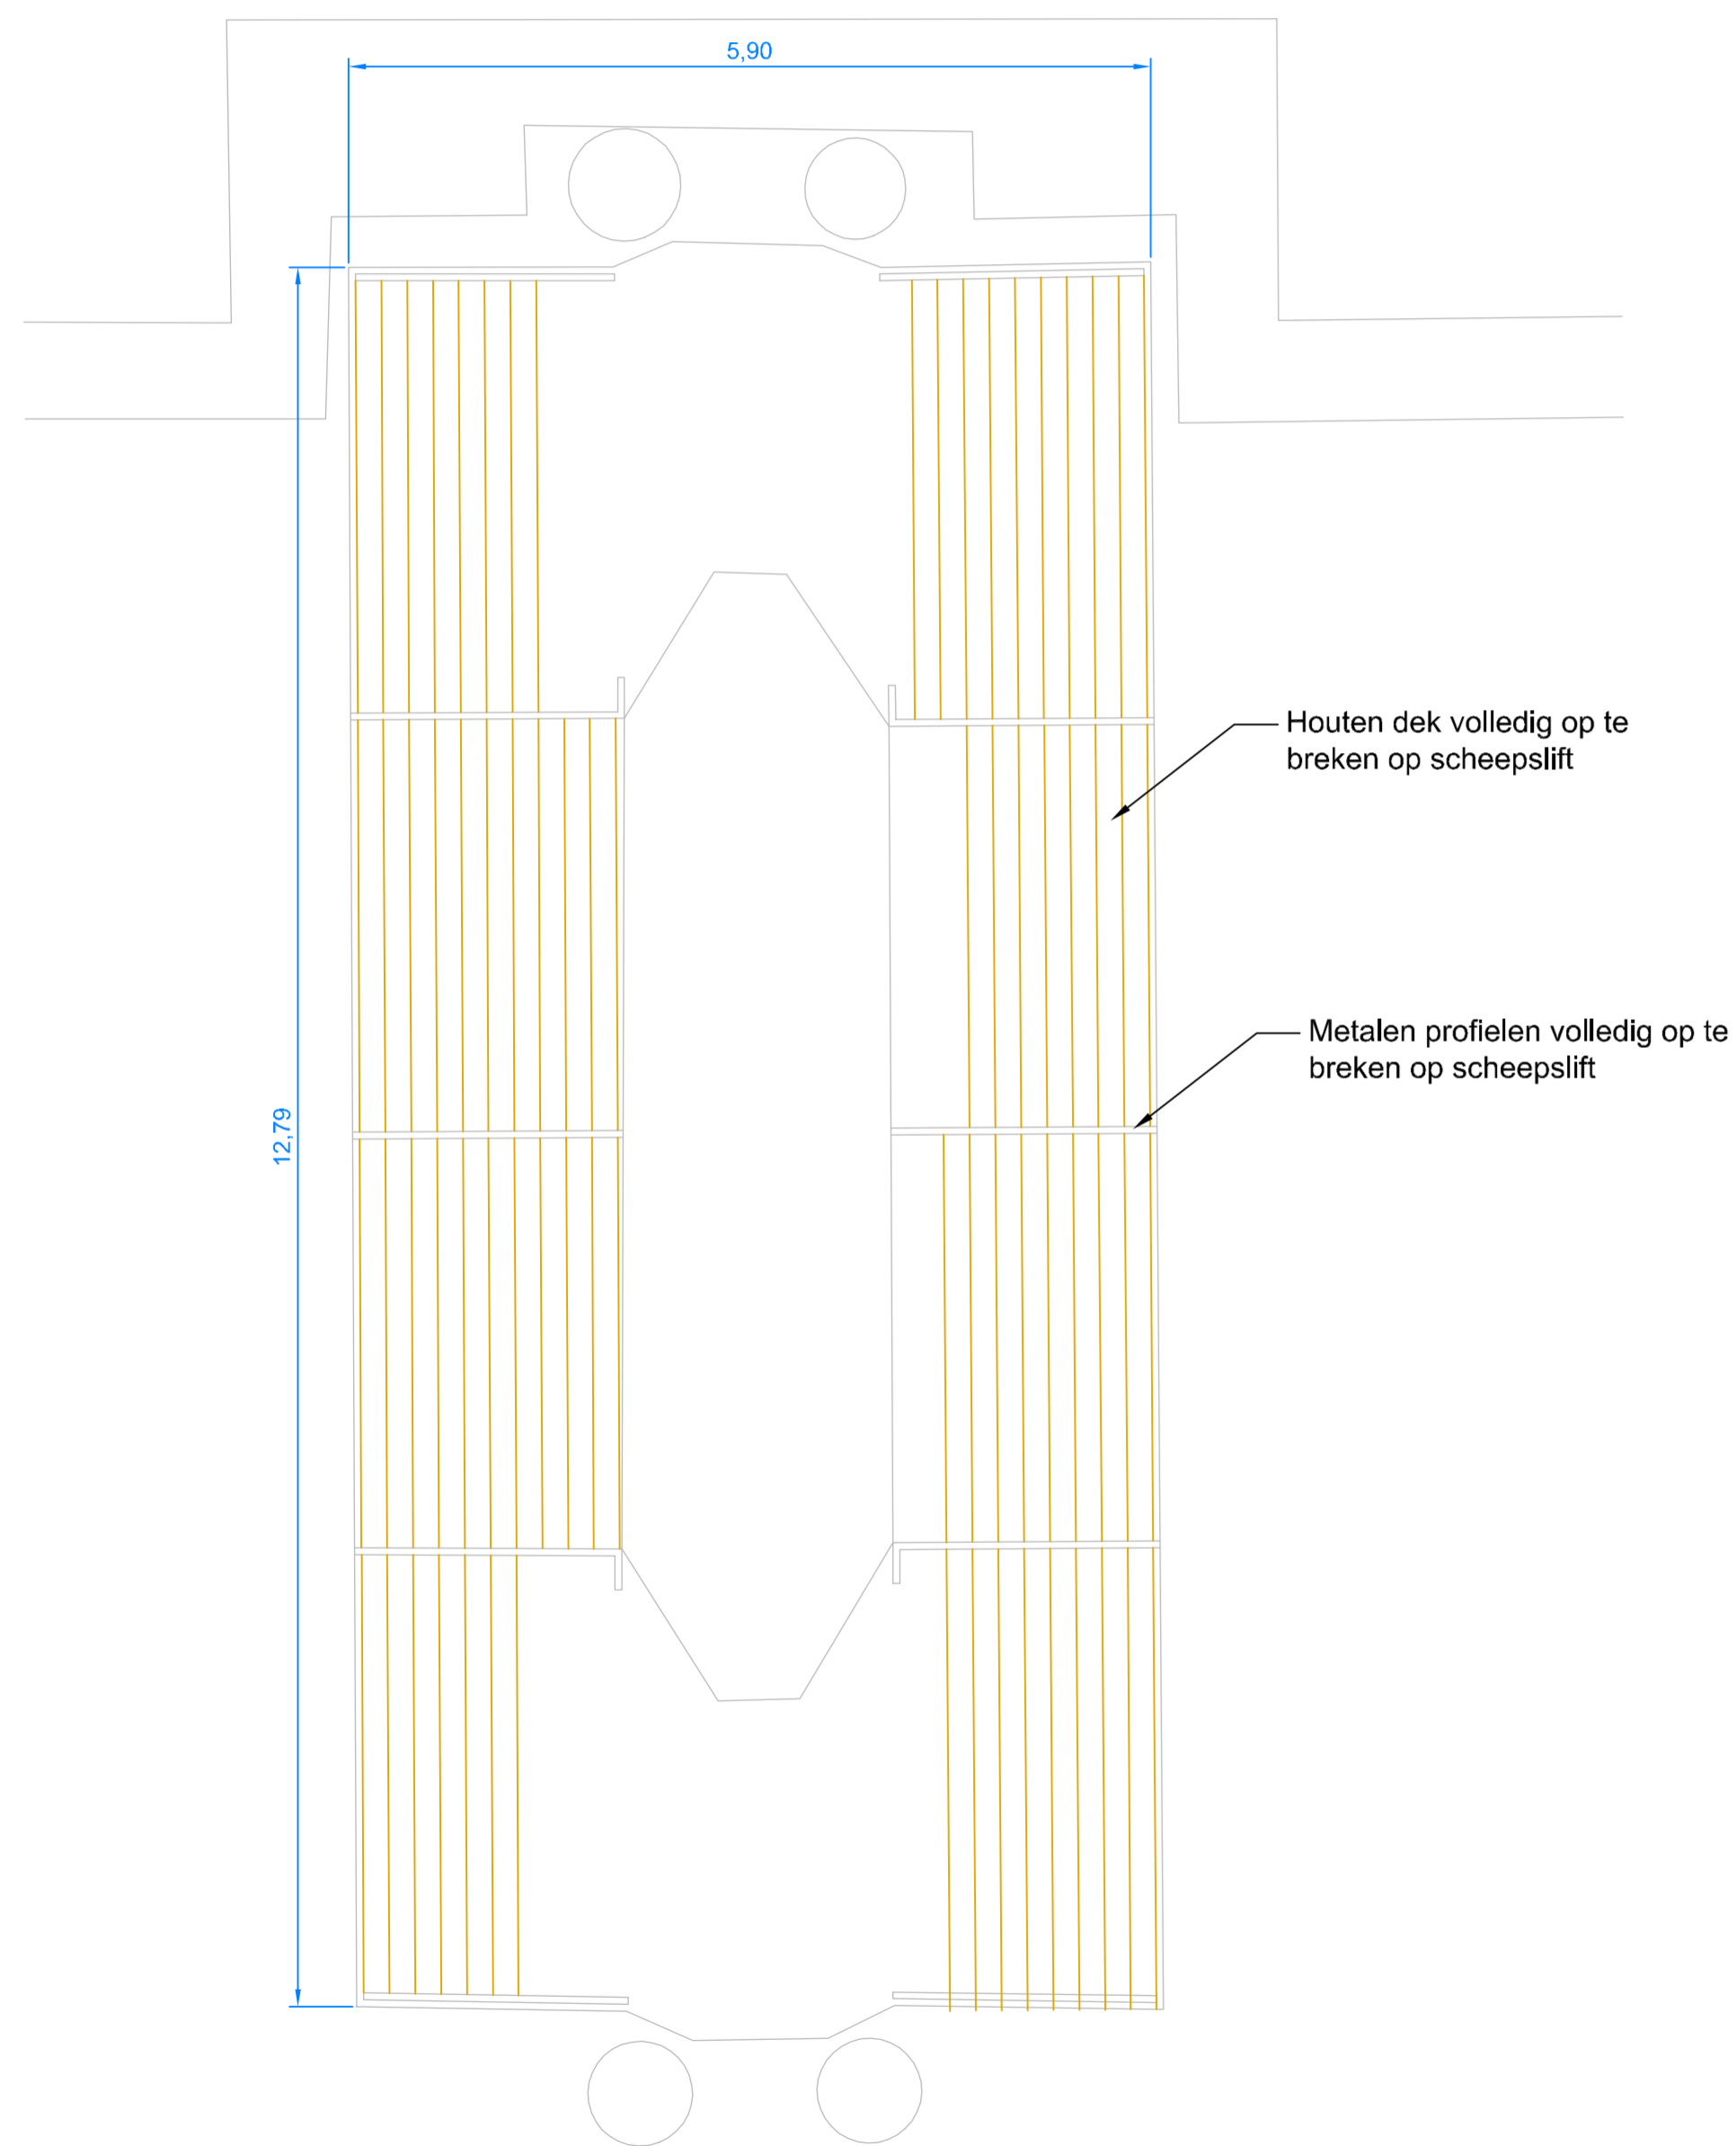

Grondplan Scheepslift:
Toestand na opbraak
1/50

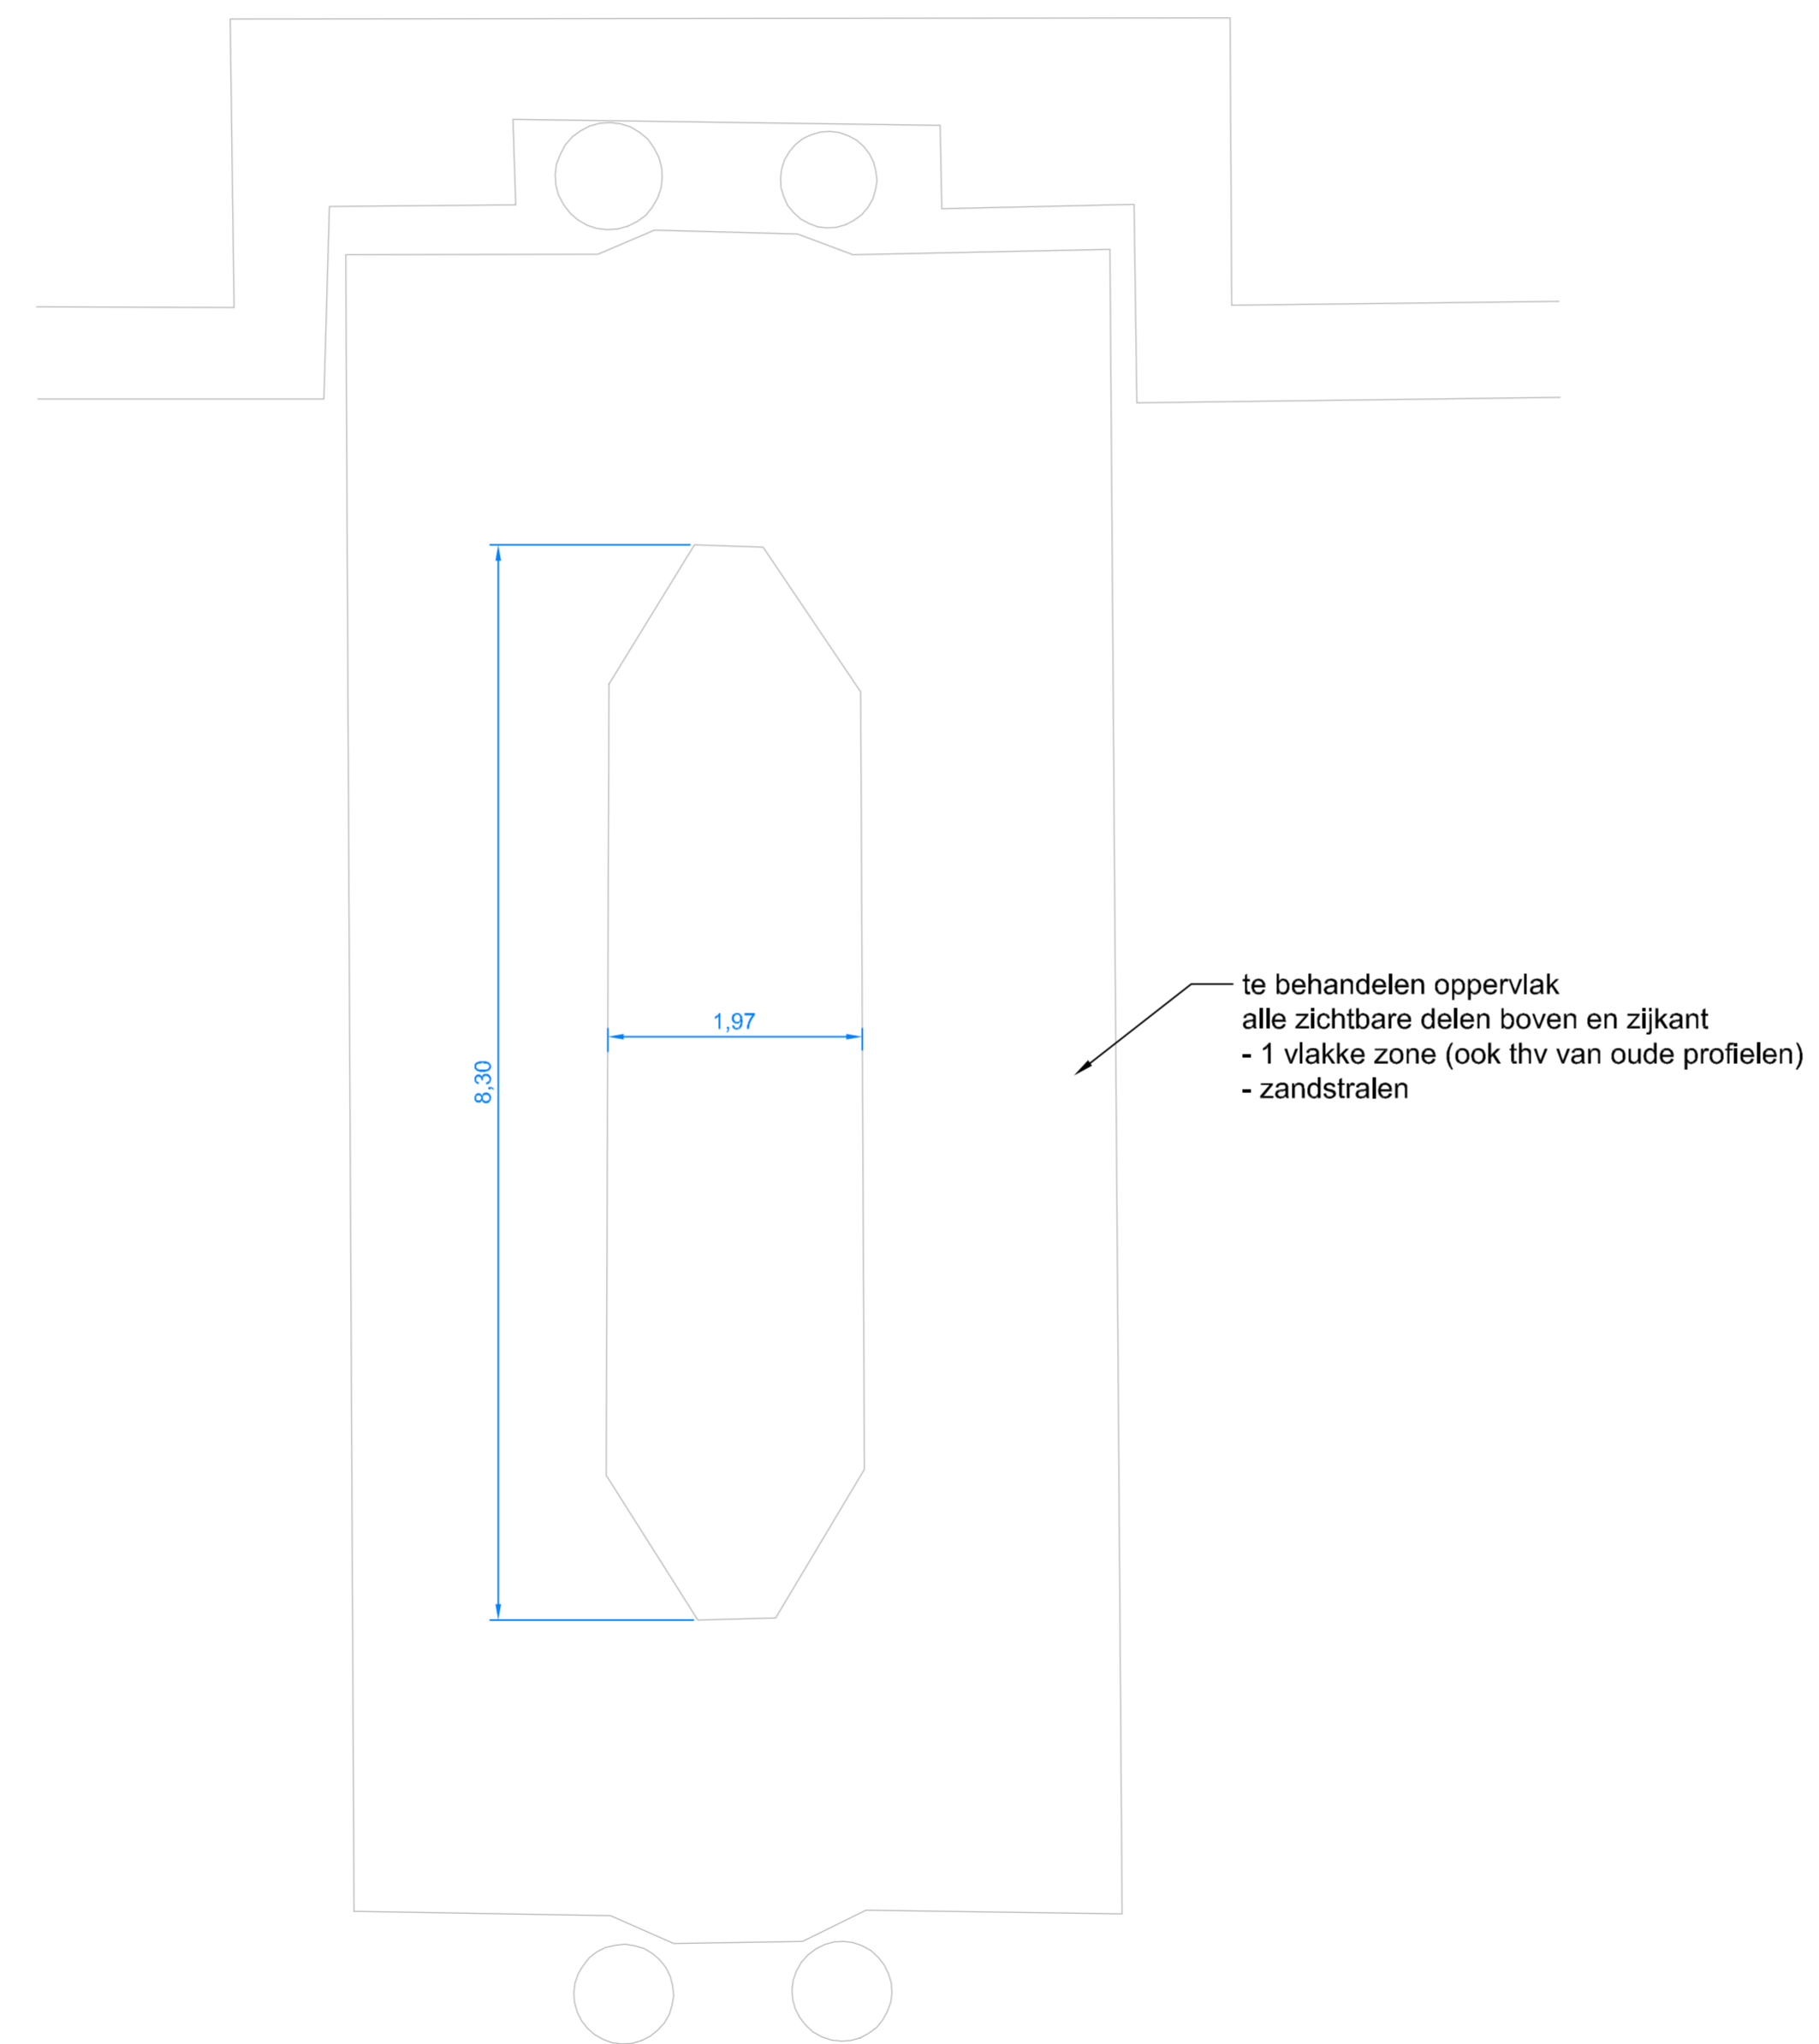

Grondplan Scheepslift:
Afgewerkte toestand
1/50

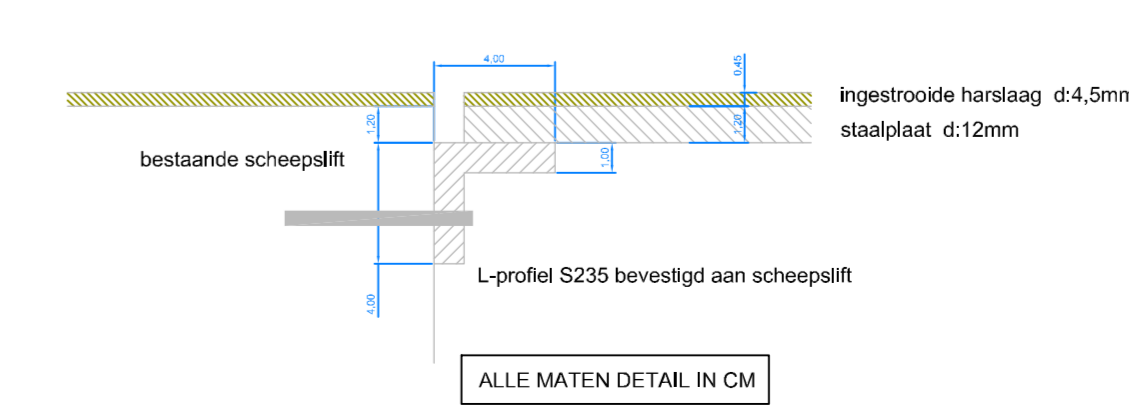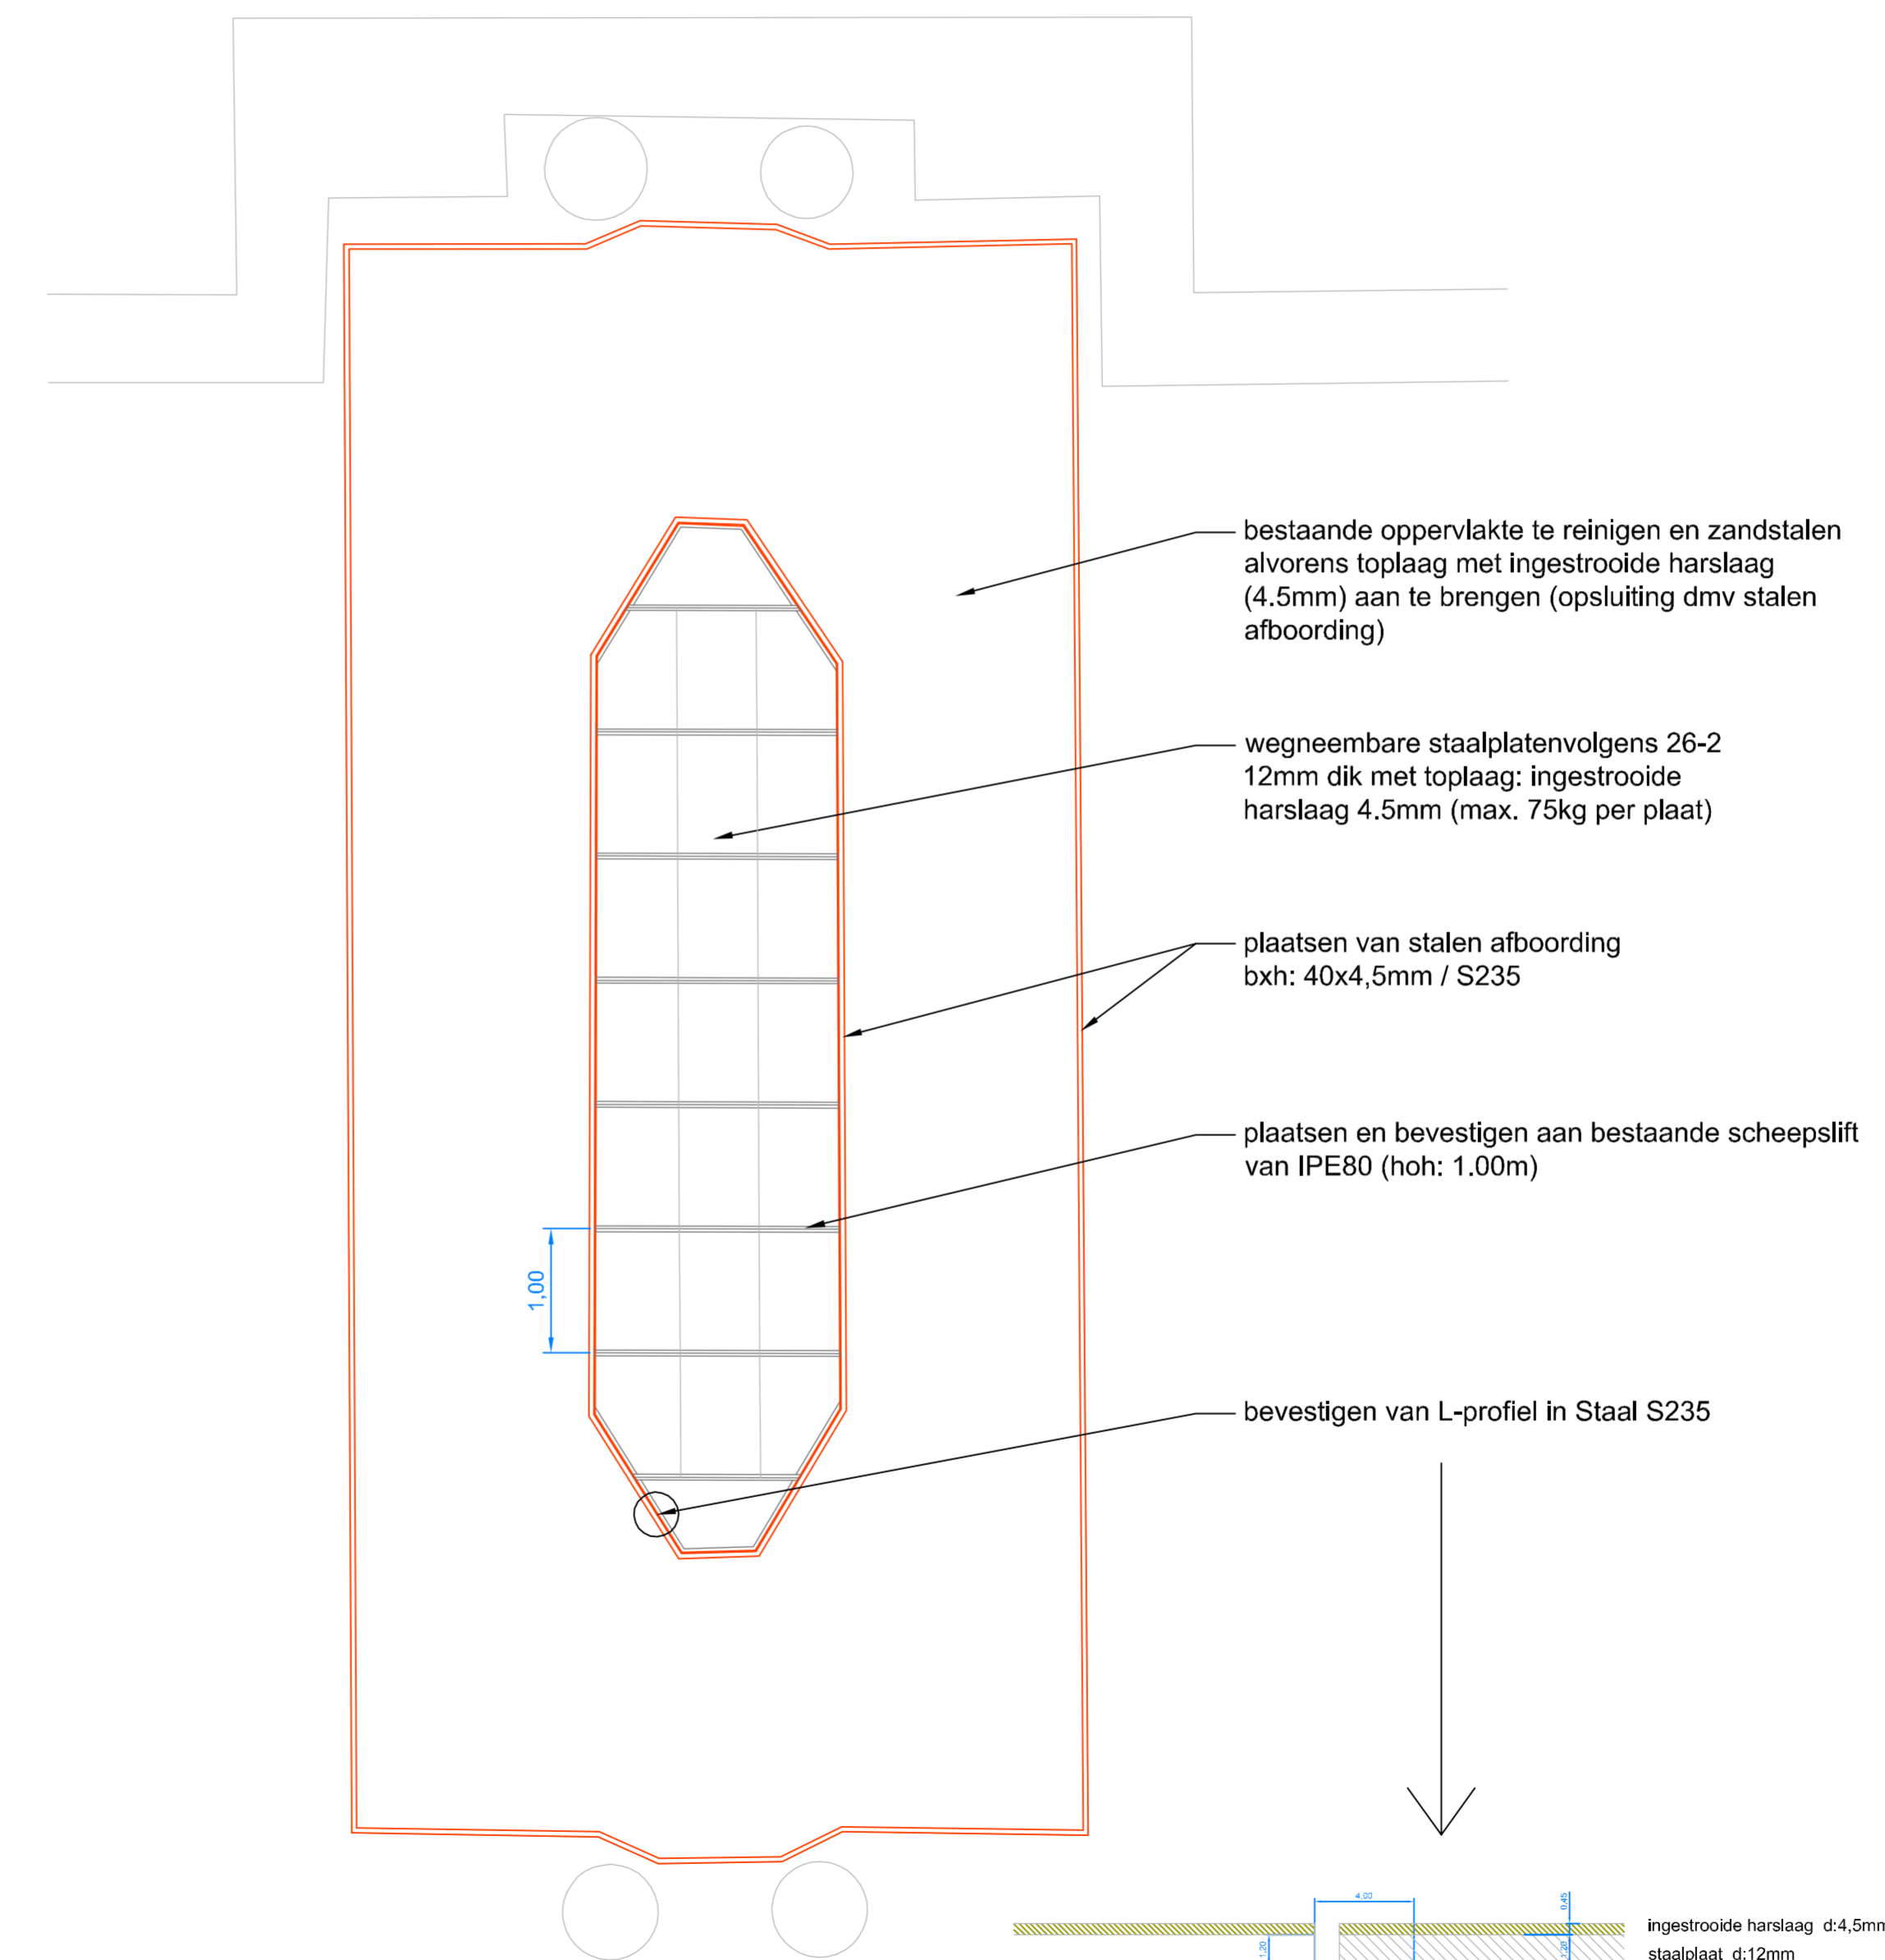

Alle aan te leveren en bestaande delen scheepslift te voorzien van conservering volgens bestek

gent: groen in de stad

DEPARTEMENT PUBLIEKE RUIMTE
Groendienst

Wijkpark Houtdokpark

ONTWERPDOSSIER

DETAILS SCHEEPSLIFT

SCHAAL: 1-50

Tom Beyaert
Landschapsarchitect

ir. Mieke Schauvliege
Directeur

Reginald Claeys
Departementshoofd
Departement Publieke Ruimte

Mieke Hullebroeck
Stadssecretaris

Rudy Coddens
Schepen van seniorenbeleid, werk
armoedebestrijding en openbaar groen

LOBELLE
STUDIEBUREAU bvba

Gistelsteenweg nr.112
8490 Jabbeke (Varsenare)
Tel: 050730.05.30 - Fax: 050730.05.91
info@studiebureau-lobelle.be
www.studiebureau-lobelle.be

ir. Philippe Lobelle - Zaakvoerder

A	17/03/2017	Lobelle	opmaak plannen ontwerpdocument
B	30/04/2017	Lobelle	Aanpassingen ontwerpdocument na opmerkingen Stad Gent
C	17/07/2017	Lobelle	Aanpassingen na overleg 12/05/2017 met Stad Gent
D	01/06/2017	Lobelle	Aanpassingen na opmerkingen Stad Gent 17/06/2017
E	27/10/2017	Lobelle	Aanpassingen na opmerkingen Stad Gent
F	20/12/2017	Lobelle	Aanpassingen na opmerkingen Stad Gent