



SNEDE 61 - 61 (SCH.: 1/50)

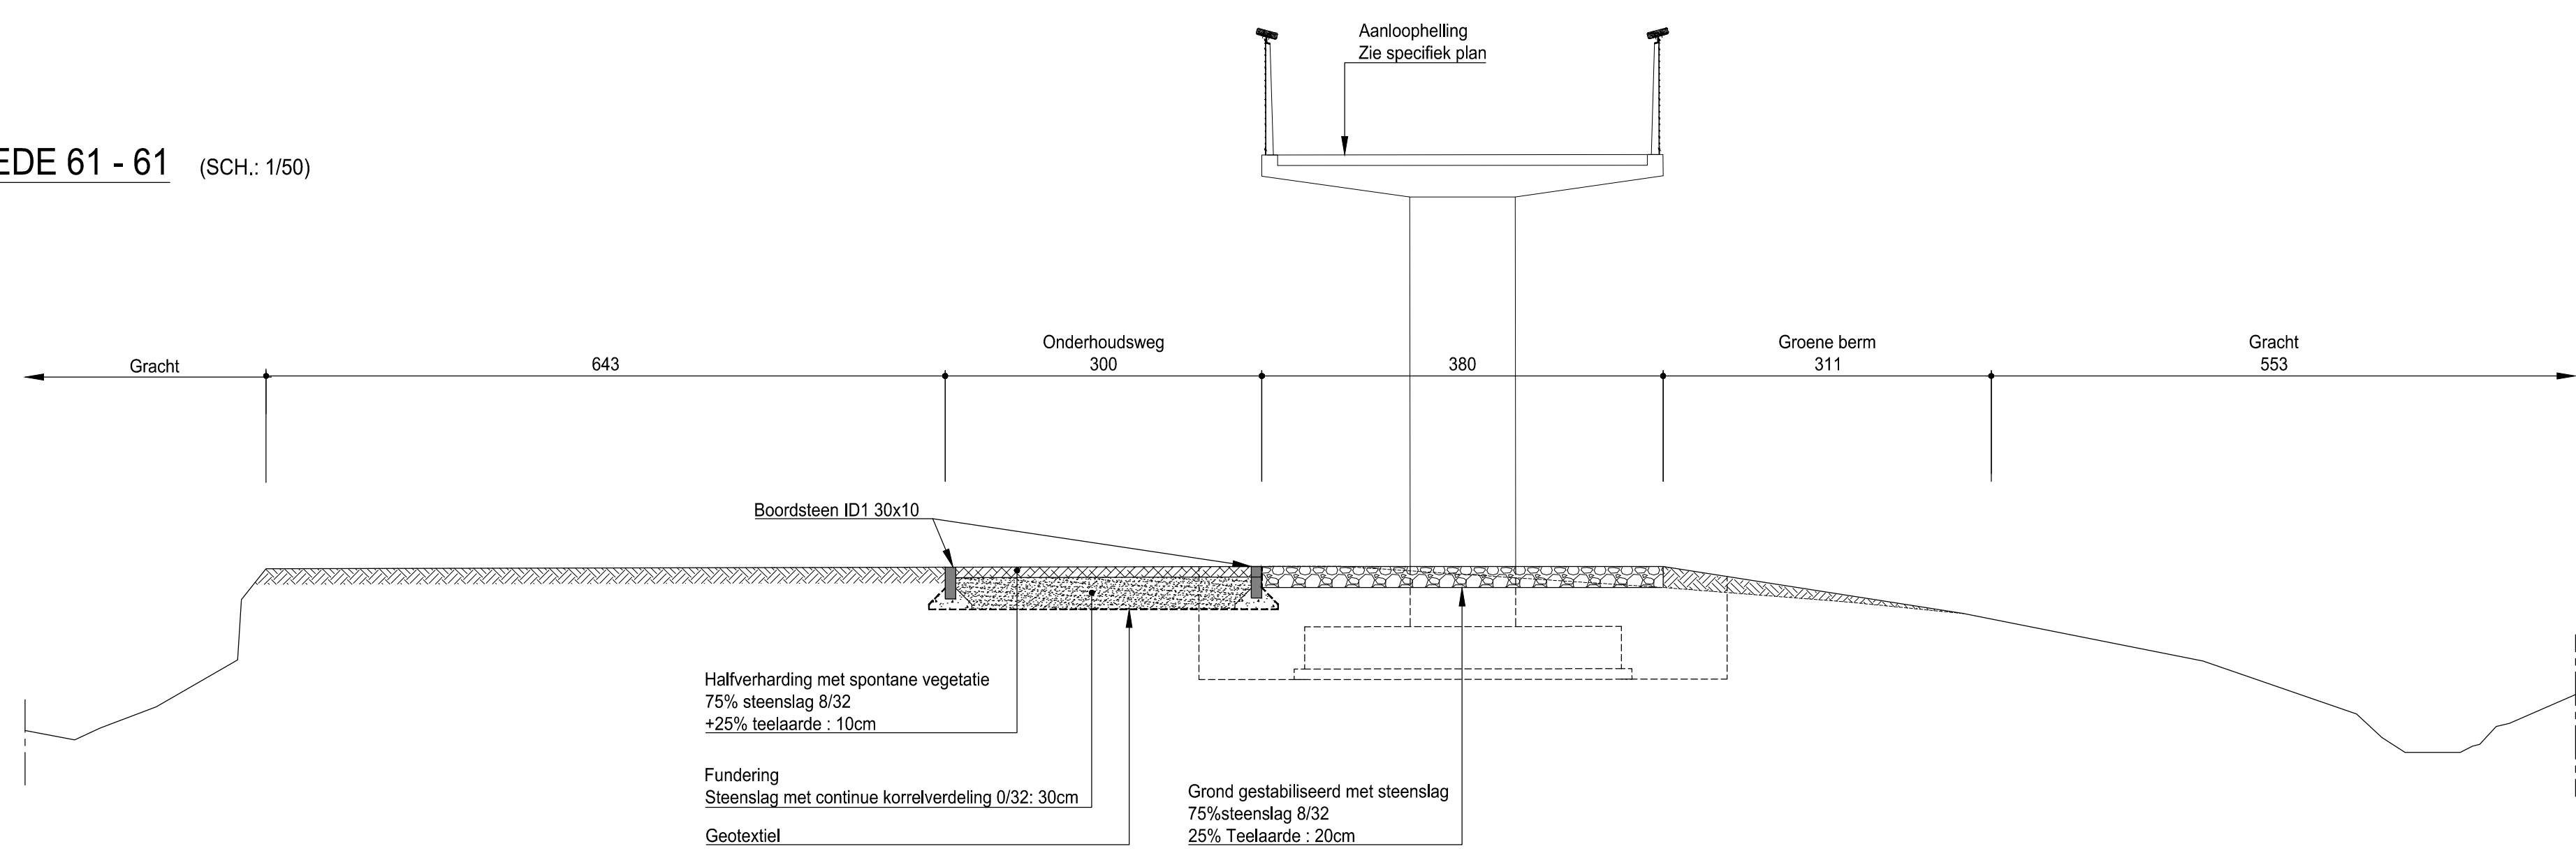


SNEDE 63 - 63 (SCH.: 1/25)

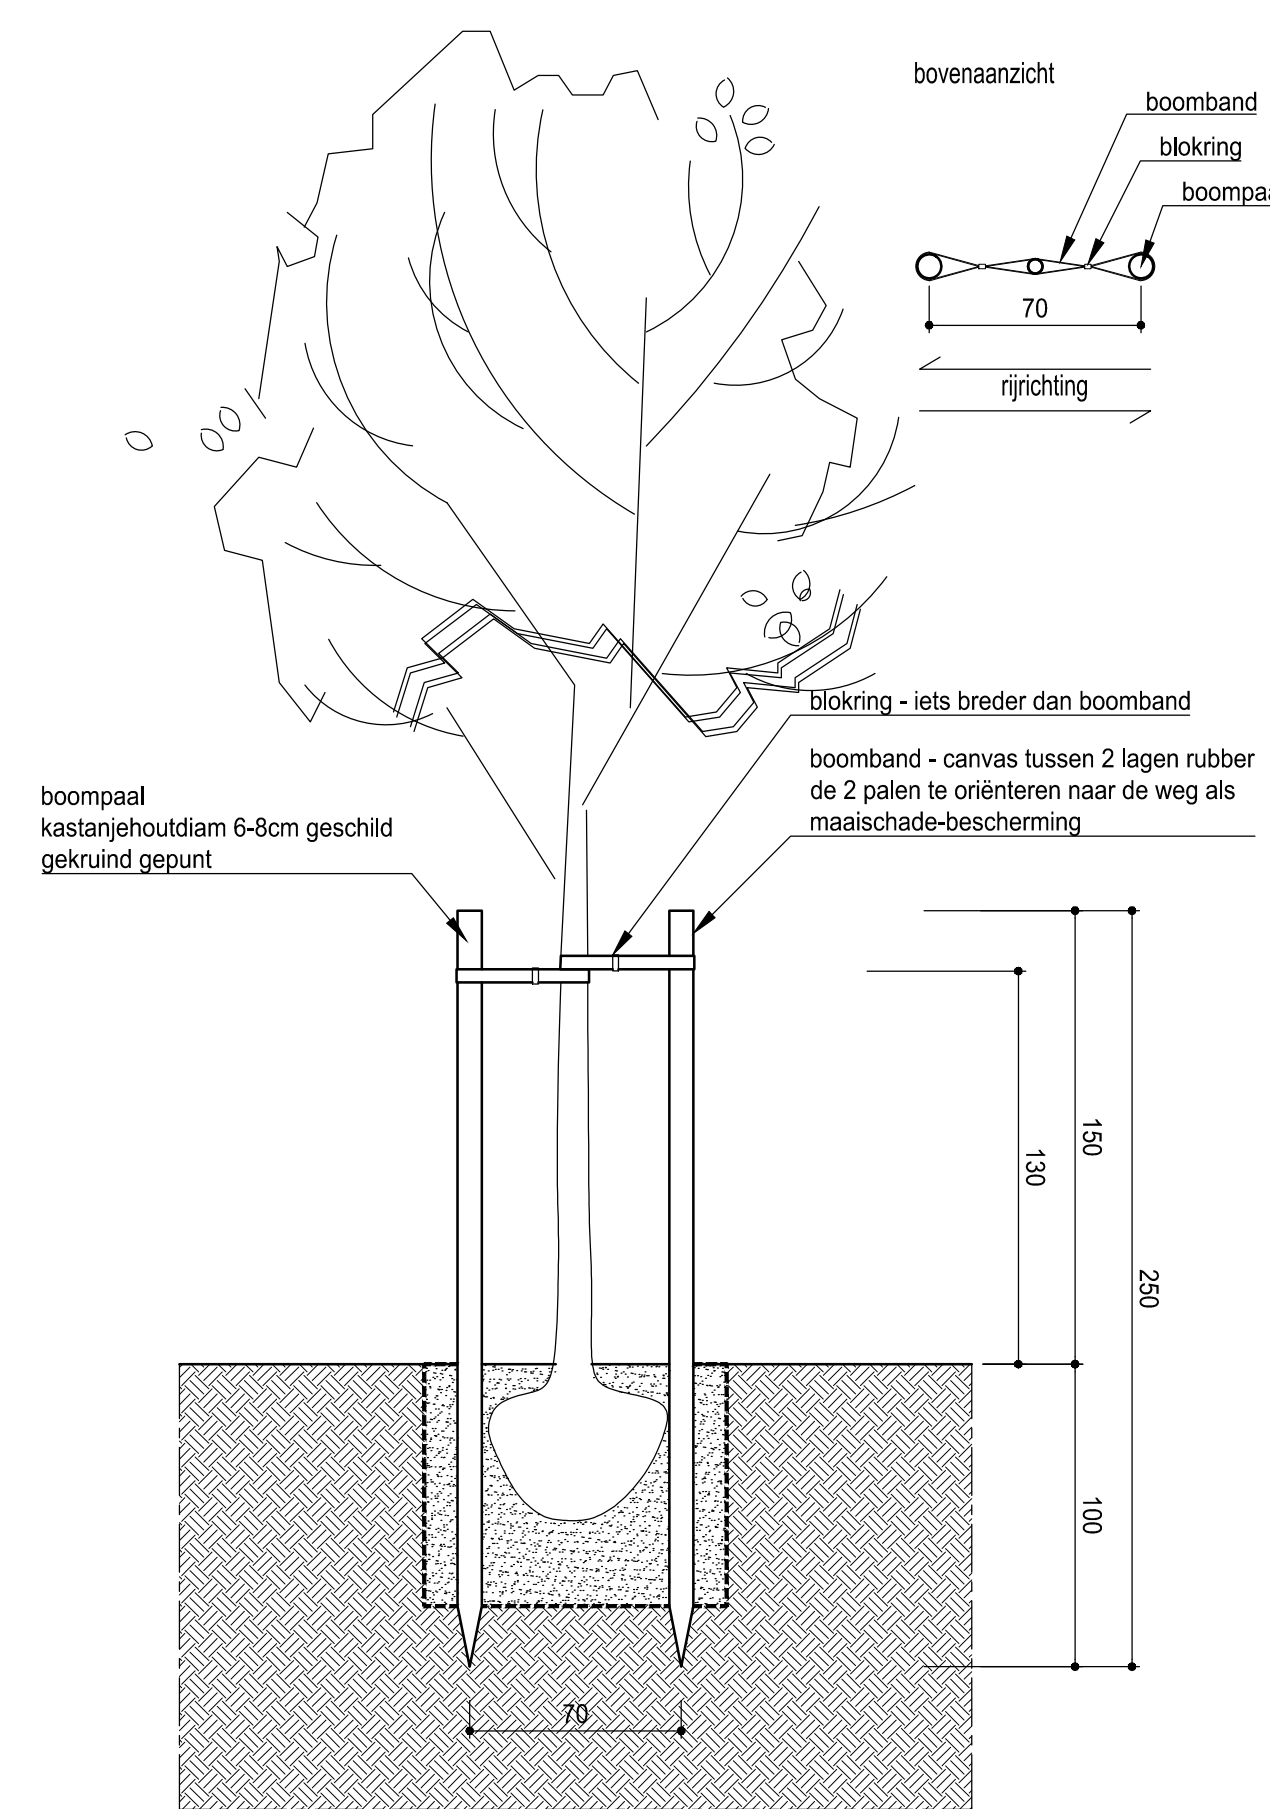


SNEDE 62 - 62 (SCH.: 1/50)


Principe ophogenberm

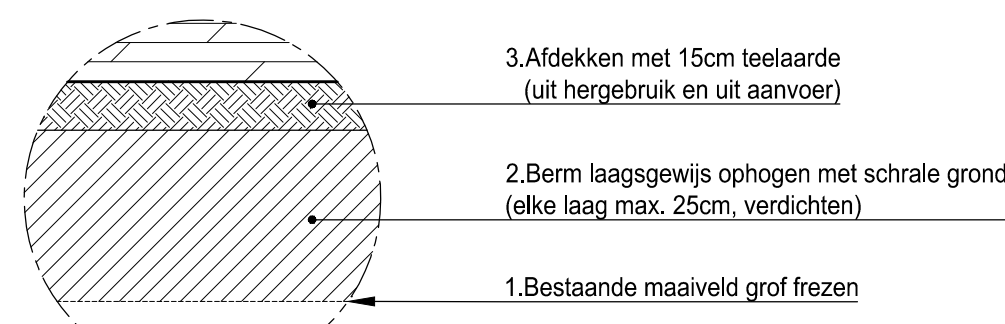

1. Bestaande maaiveld grof frezen
2. Berm laagsgewijs ophogen met schrale grond (elke laag max. 25cm, verdichten)
3. Afdekken met 15cm teelaarde (uit hergebruik en uit aanvoer)

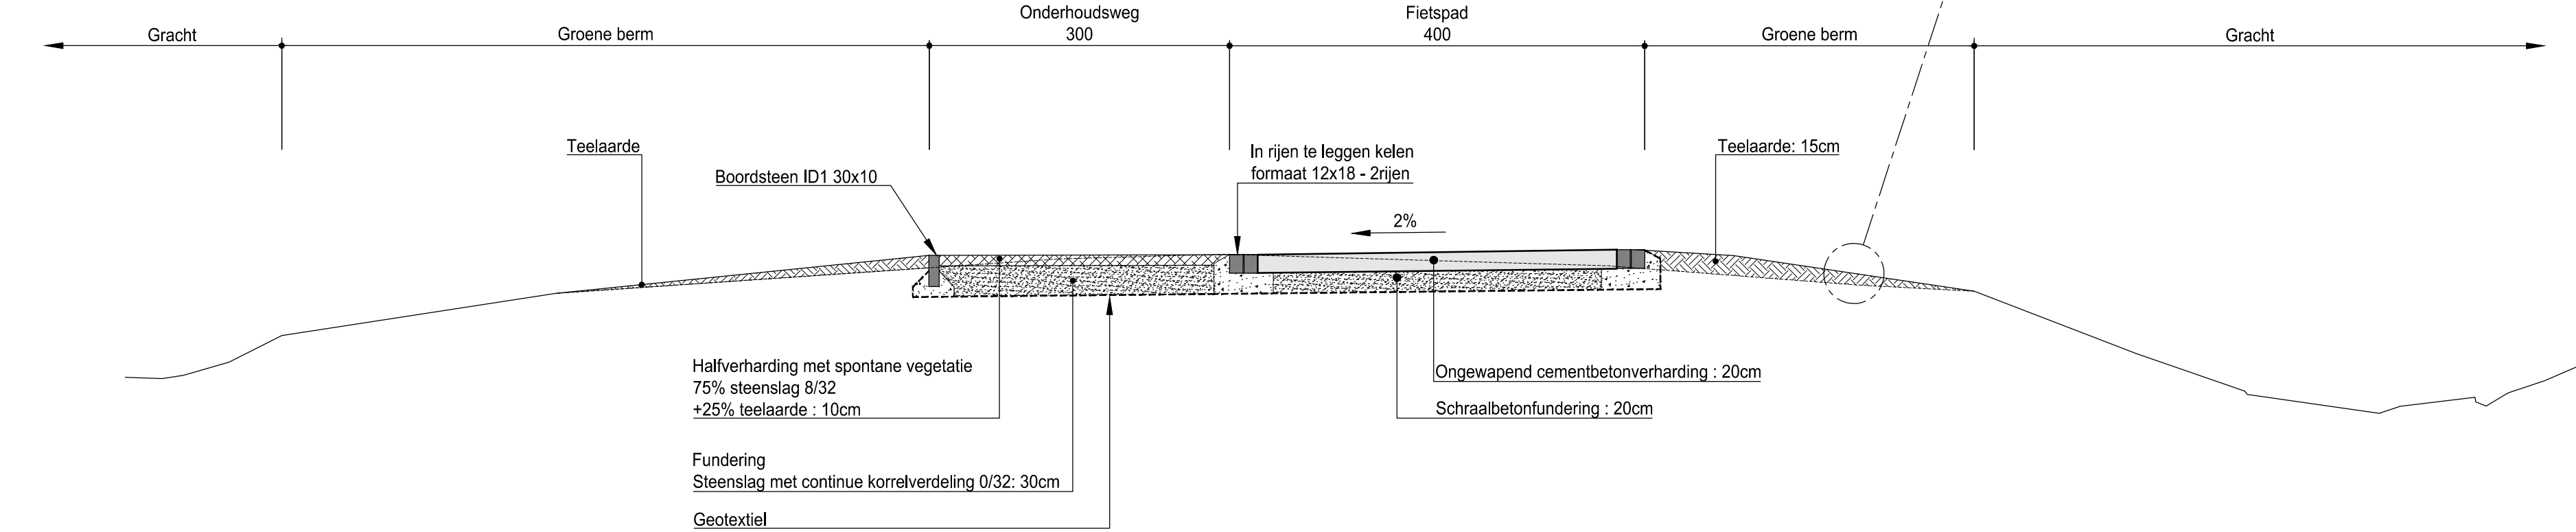

SNEDE 64 - 64 (SCH.: 1/50)

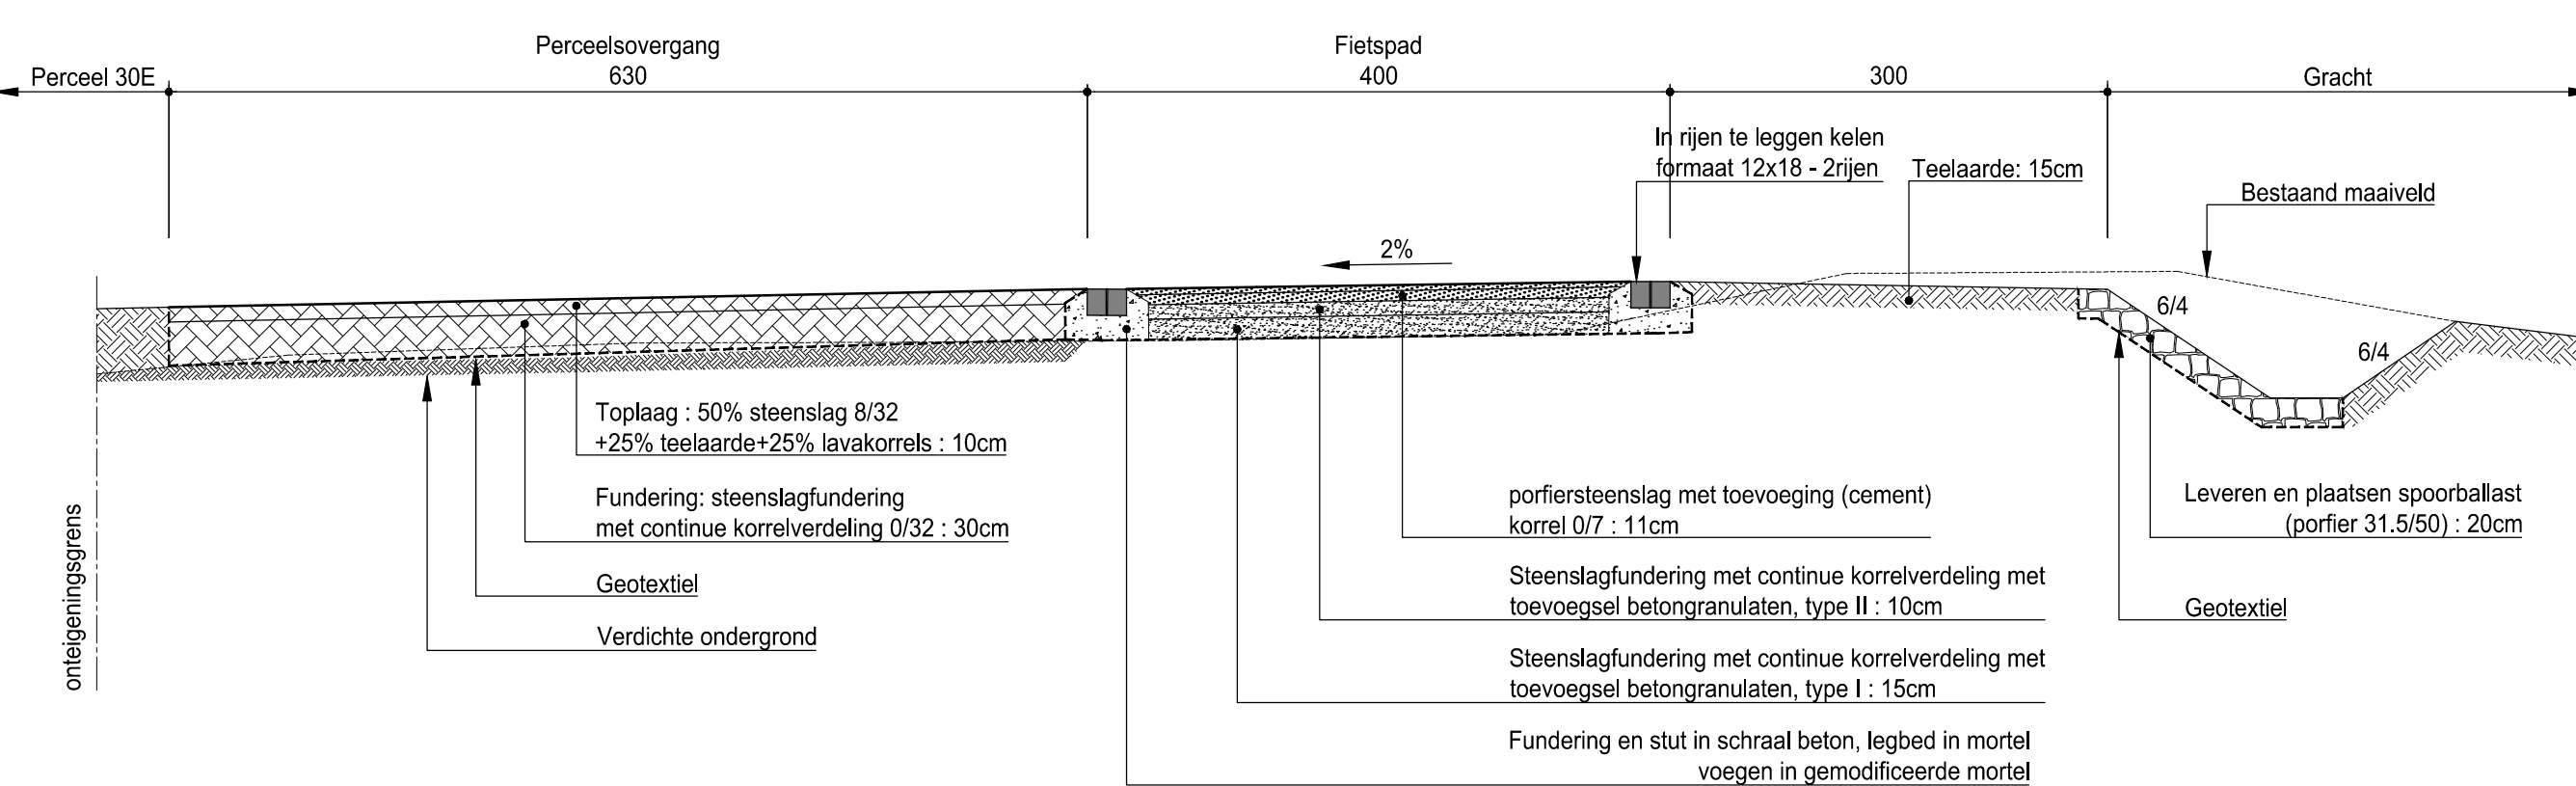


NOTA
Riolering : Zie specifiek plan

LEGENDE

--- Alstandlijnen L.o.v autosnelweg	● Bestaande boom
- - - - - Roollijn	● Nieuwe boom
- - - - - Grens der werken	▣ Straatloek met betonbak
~ ~ ~ Haag	▣ Antiparkeerpaaltjes
○ ○ ○ Omheining	▣ Wegneembare antiparkeerpaaltjes
→ Alwateringsrichting	▣ Halfverharding met spontane vegetatie
▣ Asphalt	▣ Groene Berm
▣ Betonplaat	▣ Waterdoorlatende betonstraatstenen met weelderige voegen
▣ Ongewapend cementbetonverharding	▣ Leveren en plaatsen spoorballast
▣ Grond gestabiliseerd met steenslag	▣ Perceelsovergang
▣ Betonstraatstenen	
▣ Uitgewassen beton	
▣ Porfiersteenslag met toevoeging cement	

Afmetingen in cm - Niveau's in M - Radius in M

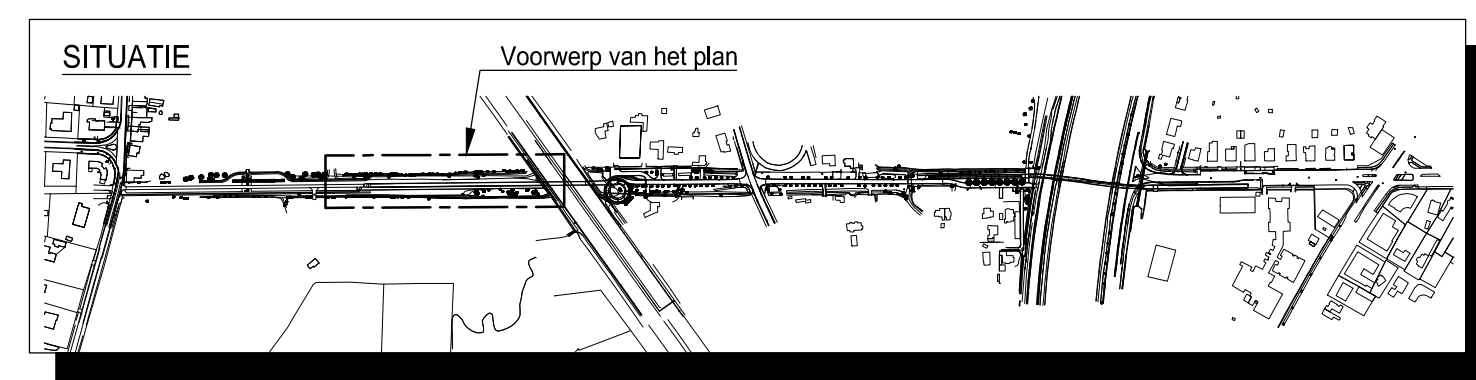

STAD GENT De Stad Gent Stadhuis - Botermarkt n°1. 9000 Gent	Wegen en Verkeer Het Vlaamse Gewest, voor het Agentschap Wegen en Verkeer	Waterwegen en Zoekanaal NV (W&Z)
Provincie Oost-Vlaanderen	Vlaamse Landmaatschappij	
De Pinte Gemeente De Pinte	Sint-Martens-Latem Gemeente Sint-Martens-Latem	
greisch Greisch, ontwerper	anteagroup Antea Group, ontwerper deel fietspad oude spoorweginbedding	

Geen en goedkeuring door de Ondernemende Director-Manager
Ir. D. De Beets

Aangewezen door het college in zitting van
De stadssecretaris

Department ruimtelijke planning
rechtzeker en openbaar domein
Ir. R. Claeys
Stadsontwikkelaar

De ontwerper van openbare werken
F. Watouwe

park 805

Aanleggen van fietsers- en voetgangersbruggen over de Ringvaart/R4 en over de E40 met omgevingsaanleg en aanleggen van een fietspad tussen Rijvisschestraat en E40 i.k.v Groenpool Parkbos

Grondplan - Zone 6
Toekomstige situatie
Planzicht en principe sneden

index	verspreiden	tek	ver	datum
A	Eerste uitgave	JGU	AD	27.11.15

uitgever	schaal	doosler	step	type	document nummer
Greisch	1/200-50-25	4427	AB	T	3061-A