PLANZICHT

(Sch.: 1/333)

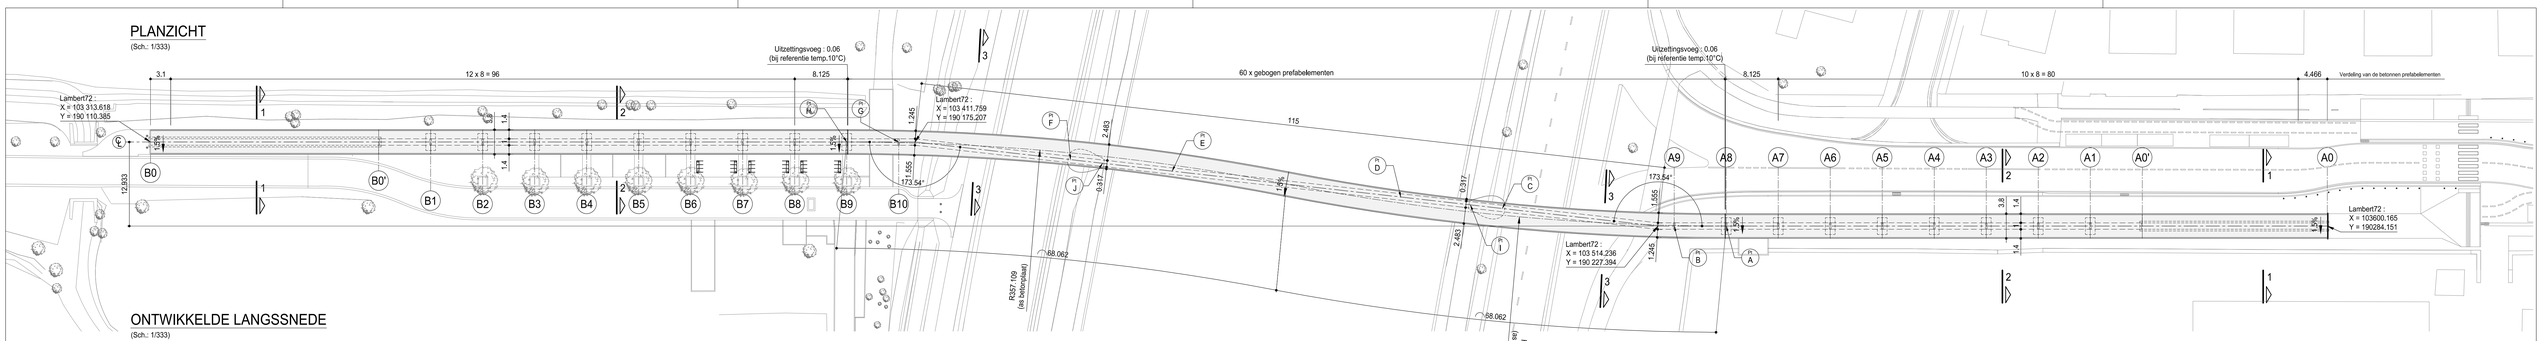

ONTWIKKELDE LANGSSNEDE

(Sch.: 1/333)

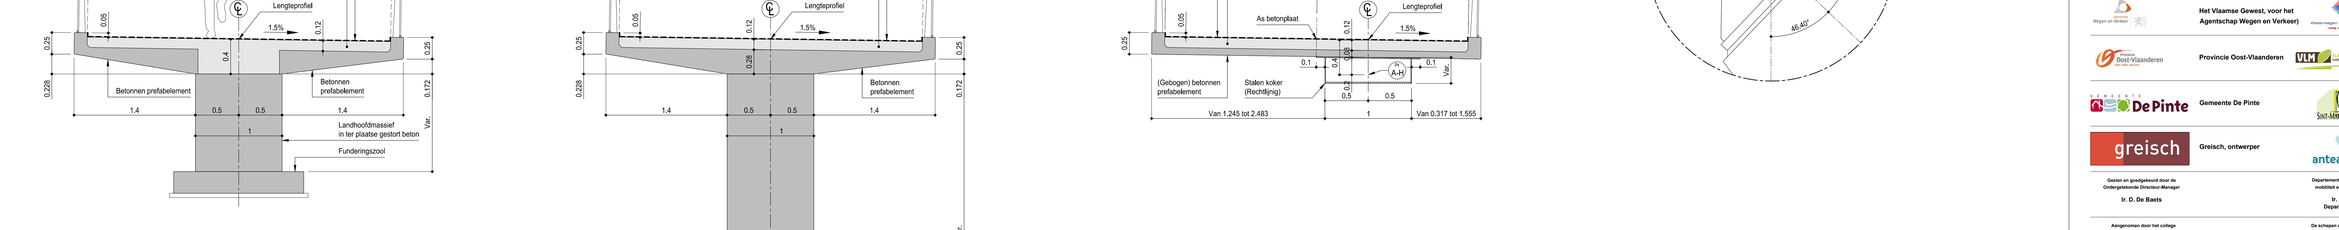

Afstanden	129.322	88.232	118.041
Verticaal alignement (Lengteprofiel)	H = 4.32%	R = 1061.844 L = 88.258	H = 4.00%
Horizontaal alignement (Lengteprofiel)	L = 10.515	L = 115.000	L = 10.515
Horizontaal alignement (As betonplaat)	L = 107.100	R = 357.109 L = 68.062	R = 357.109 L = 68.062
Dwarshelling (Betonplaat)		1.5%	

COORDINATEN LAMBERT 72 - THEORETISCHE PUNTEN VAN DE STAALSTRUCTUUR										
Punten	A	B	C	D	E	F	G	H	I	J
X	103 523.010	103 516.334	103 492.792	103 478.768	103 447.226	103 433.202	103 409.660	103 402.984	103 488.369	103 437.625
Y	190 233.189	190 228.780	190 216.474	190 209.332	190 193.269	190 186.127	190 173.821	190 169.411	190 214.221	190 188.379
Z	12.418	12.738	13.763	14.143	14.143	13.763	12.688	12.343	8.333	8.333

DWARSDOORSNEDE 1-1

(Sch.: 1/25)

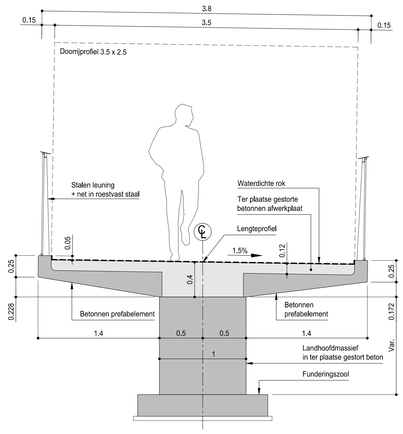

DWARSDOORSNEDE 2-2

Sch.: 1/25)

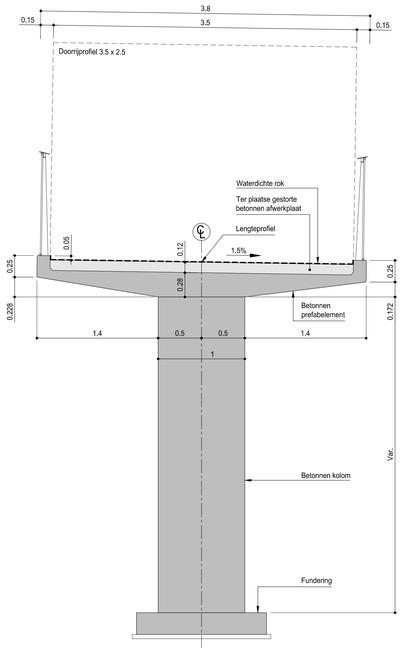

DWARSDOORSNEDE 3-3

(Sch.: 1/25)

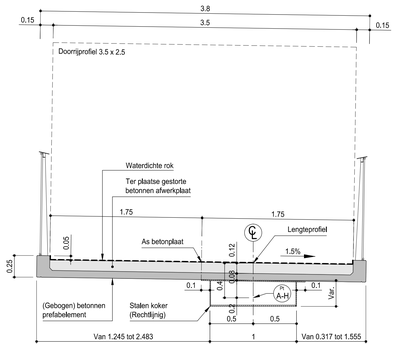

DETAIL

Nauwkeurige ligging van de punten I en J voor bepaling van de geometrische assen

Punt I getekend - Punt J symmetrisch

(Sch.: 1/10)

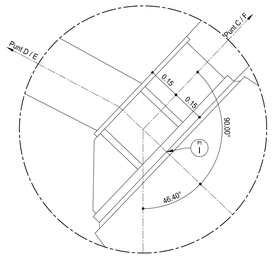

KUNSTWERKEN RINGVAART PLANNEN :

Plannen 41xx :	Betonstructuren
Plannen 42xx :	Staalstructuren
Plannen 44xx :	Montage
Plannen 63xx :	Wapeningsprincipes
Plannen 64xx :	Uitrustingen

SITUATIE

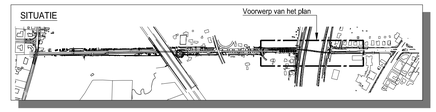

De Stad Gent
Stadhuis : Botermarkt n°1, 9000 Gent

Het Vlaamse Gewest, voor het Agentschap Wegen en Verkeer)

Waterwegen en Zeekanaal NV (W&Z)

Provincie Oost-Vlaanderen

Vlaamse landmaatschappij

Gemeente De Pinte

Gemeente Sint-Martens-Latem

Greisch, ontwerper

Antea Group, ontwerper deel fietspad oude spoorwegbedding

Gezien en goedgekeurd door de Ondergetekende Directeur-Manager

Ir. D. De Baets

Aangenomen door het college in zitting van

De stadssecretaris

Departement ruimtelijke planning mobiliteit en openbaar domein

Ir. R. Claeys
Departementshoofd

De schepen van openbare werken

F. Watteeuw

Aanleggen van fietsers- en voetgangersbruggen over de Ringvaart/R4 en over de E40 met omgevingsaanleg en aanleggen van een fietspad tussen Rijvisschestraat en E40 i.k.v Groenpool Parkbos

Kunstwerken Ringvaart
Algemene zichten van hoofdbrug en aanbruggen
lengteprofiel, inplanting en type functionele sneden

index	wijzigingen	tek	ver	datum
A	Eerste uitgave	GL	AD	27.11.15

uitgever	schaal	dossier	stap	type	document nummer
Greisch	1/333-25-10	**4427**	**AB**	**T**	**4001-A**