
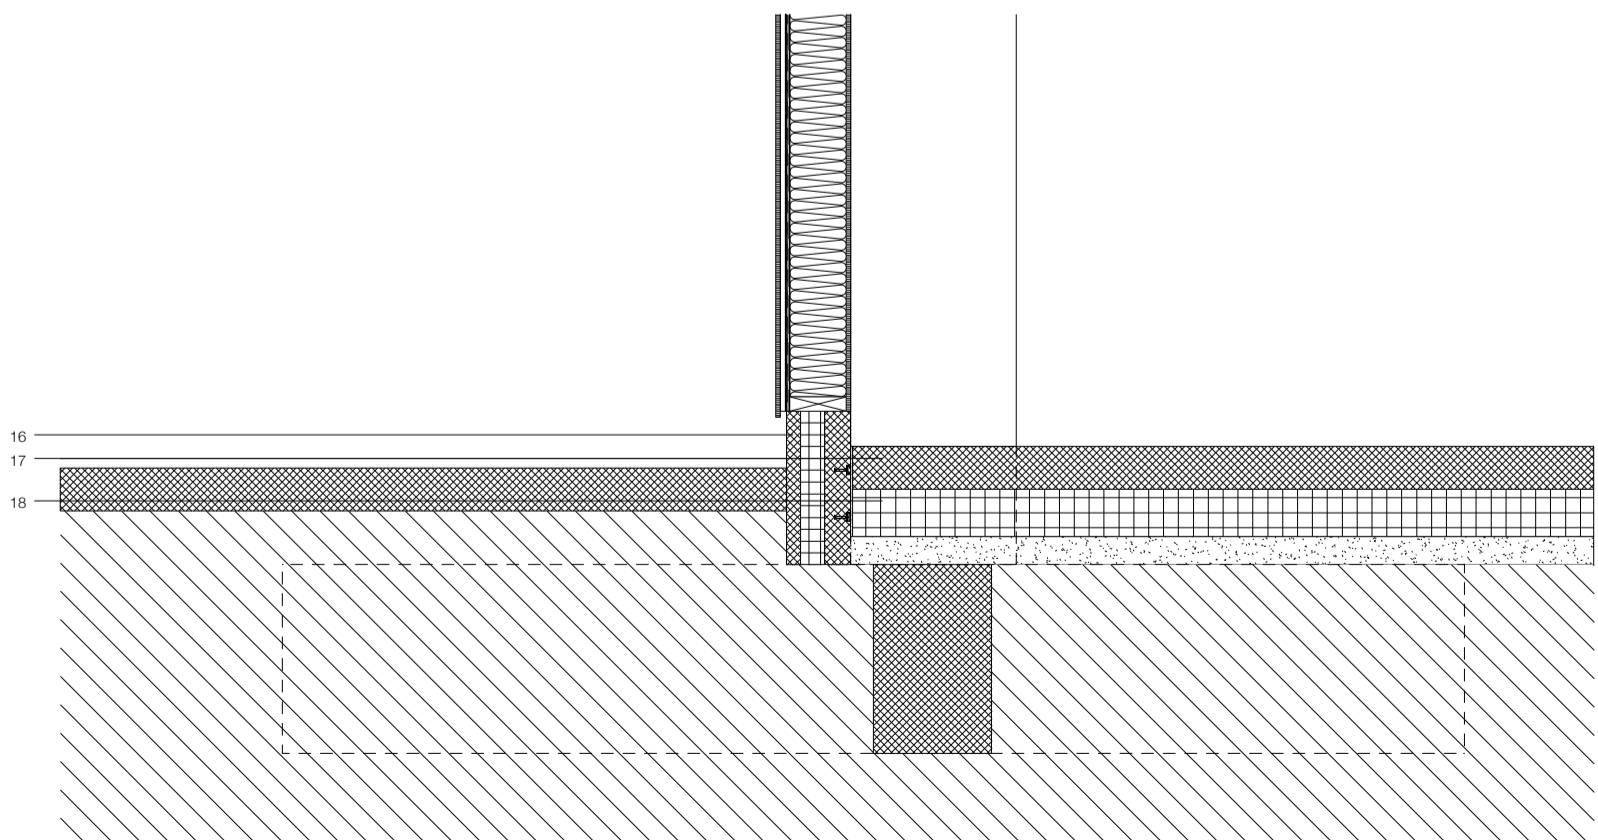
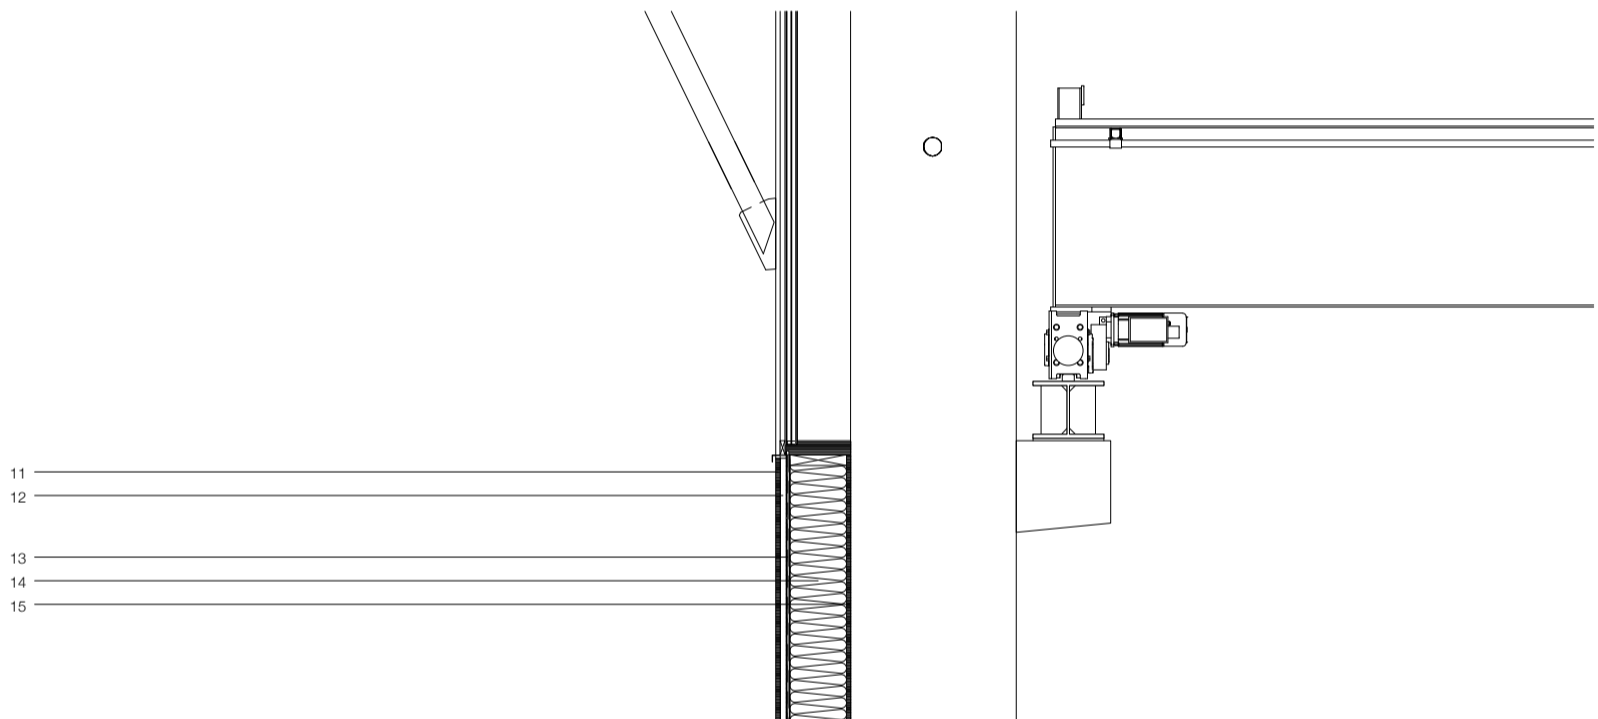


- 1. ALUMINIUM GOLFPLATEN
- 2. STAALSTRUCTUUR
- 3. GROENDAK
- 4. ROOFING DAKDICHTING
- 5. PUR ISOLATIE
- 6. DAMPSCHERM
- 7. STEELDECK
- 8. GLASVLIESGEVEL
- 9. BETONKOLOM
- 10. GELAMINEERD HOUTEN LIGGER
- 11. DRIELAGIG MASSIEF VUREN GEVELPLAAT THERMISCH BEHANDELD
- 12. REGELWERK
- 13. OSB
- 14. HOUTEN STRUCTUUR MET INGEBLAZEN CELLULOSE
- 15. MULTIPLEX GRENEN
- 16. GEPREFABRICEERD BETONELEMENT
- 17. POLYBETON
- 18. XPS ISOLATIE

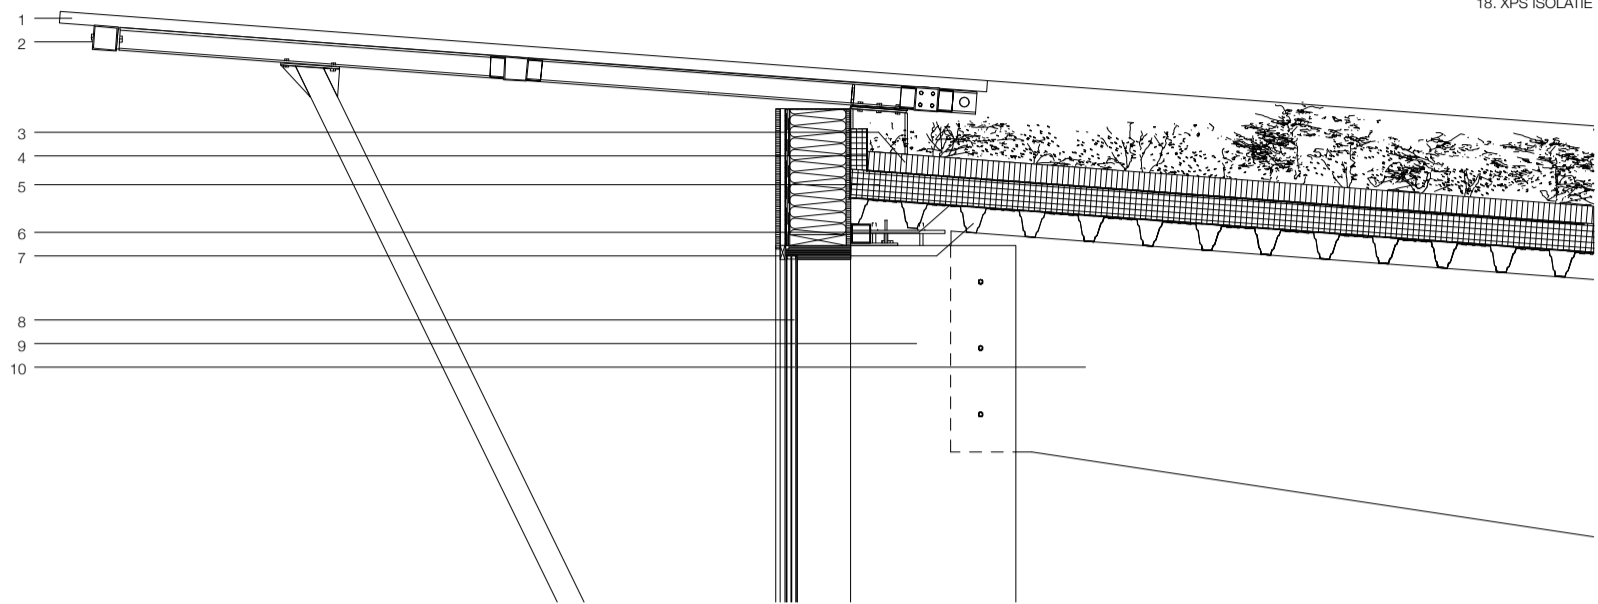

DETAIL