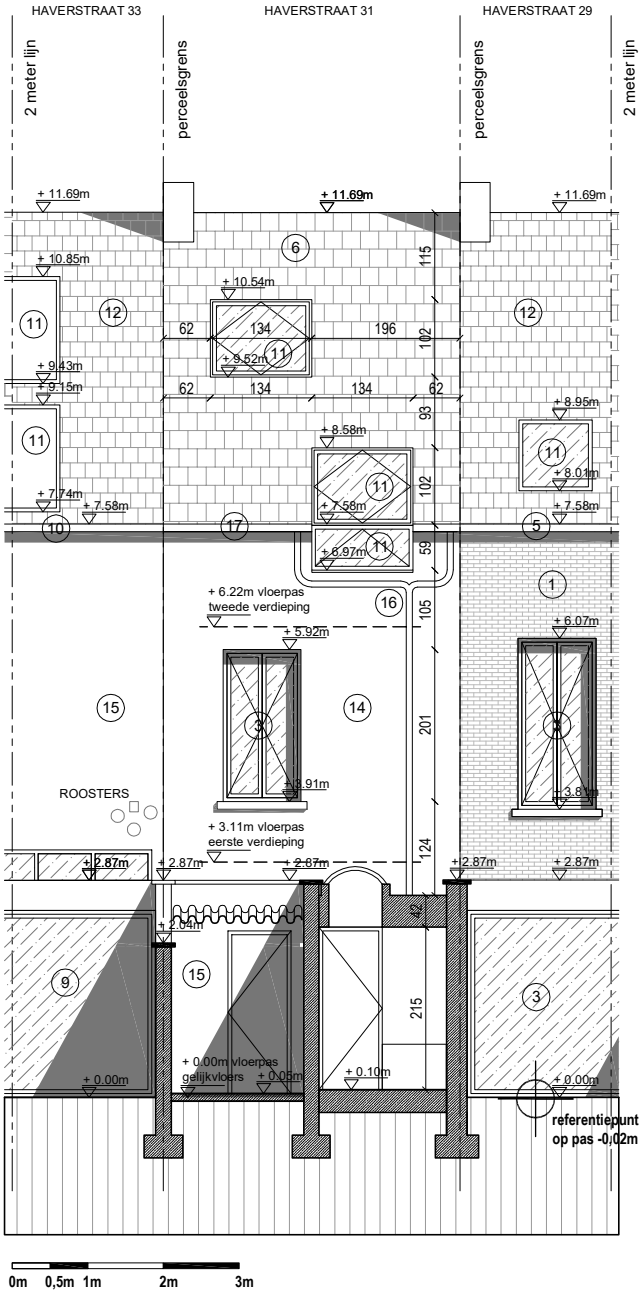

Architect
MARGE architecten bv bvba
Ir arch Thomas Roelandts (0478 35 14 08)
Sassevaartstraat 46/303, 9000 Gent

Bouwheer
Julie Martin
Haverstraat 31
9000 Gent

Project
Verbouwing van een dak en onderliggende zolderkamers van een eengezinswoning
Haverstraat 31, 9000 Gent

Achtergevel
Nieuwe toestand

schaal 1/100 **meeteenheid** centimeter **fase** BA

bladformaat A4 **datum** 17/03/2017 **N° plan** BA A G N 2