




BESTAANDE TOESTAND -1

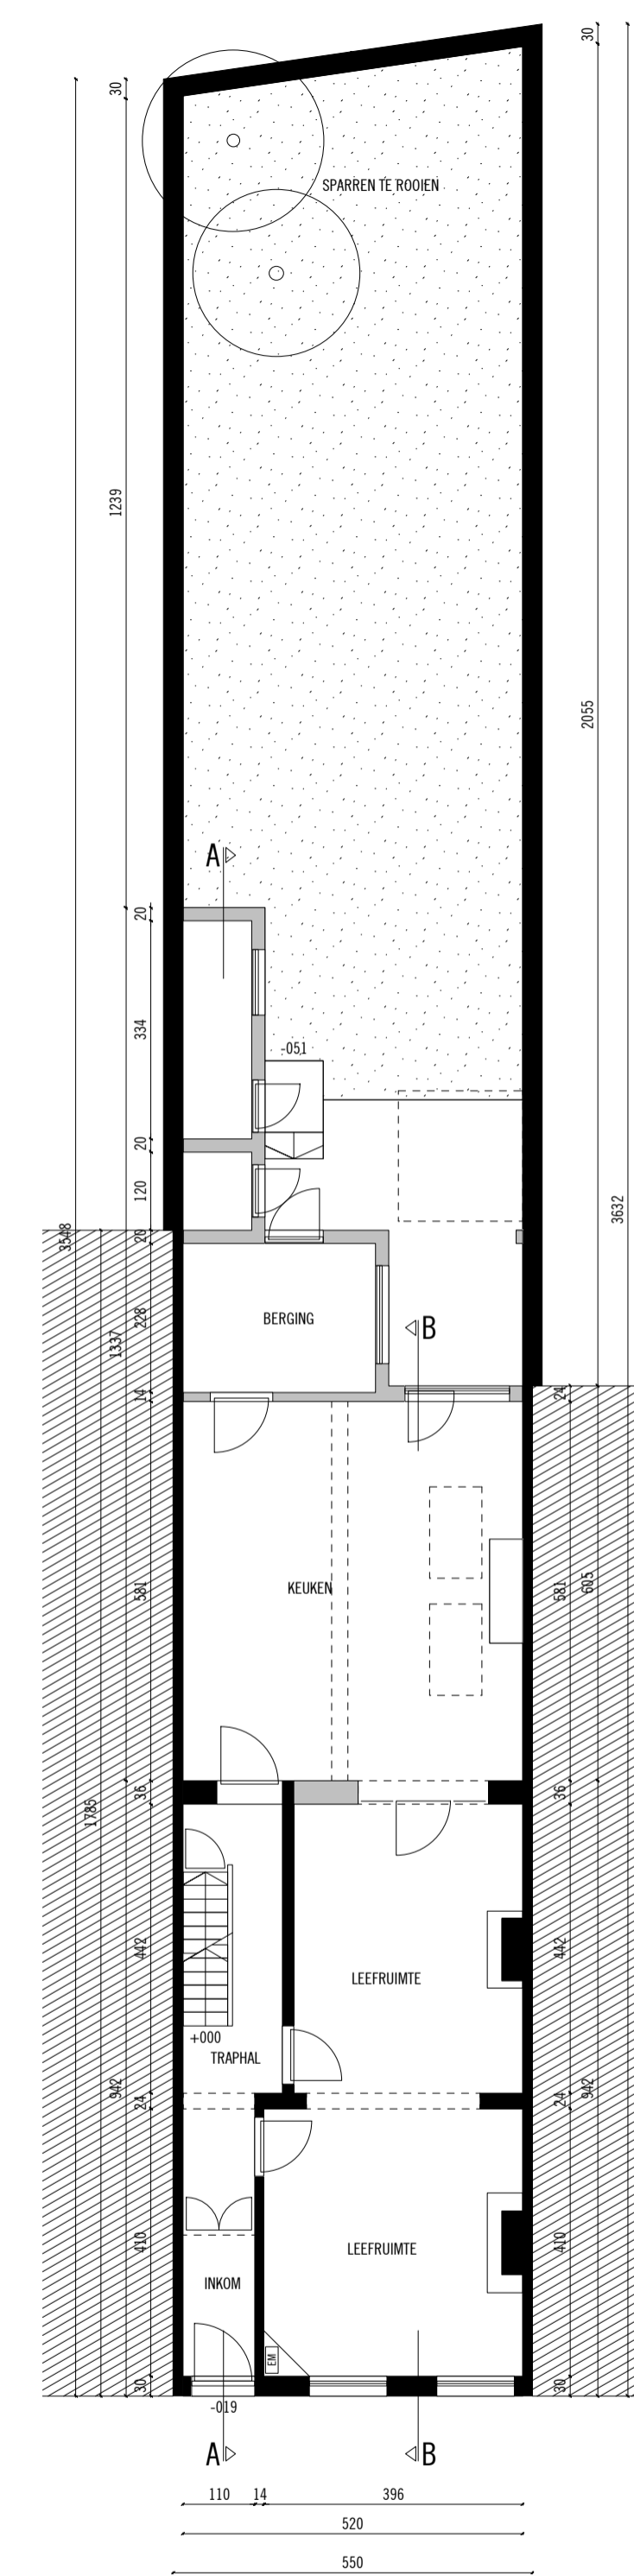


BESTAANDE TOESTAND +0

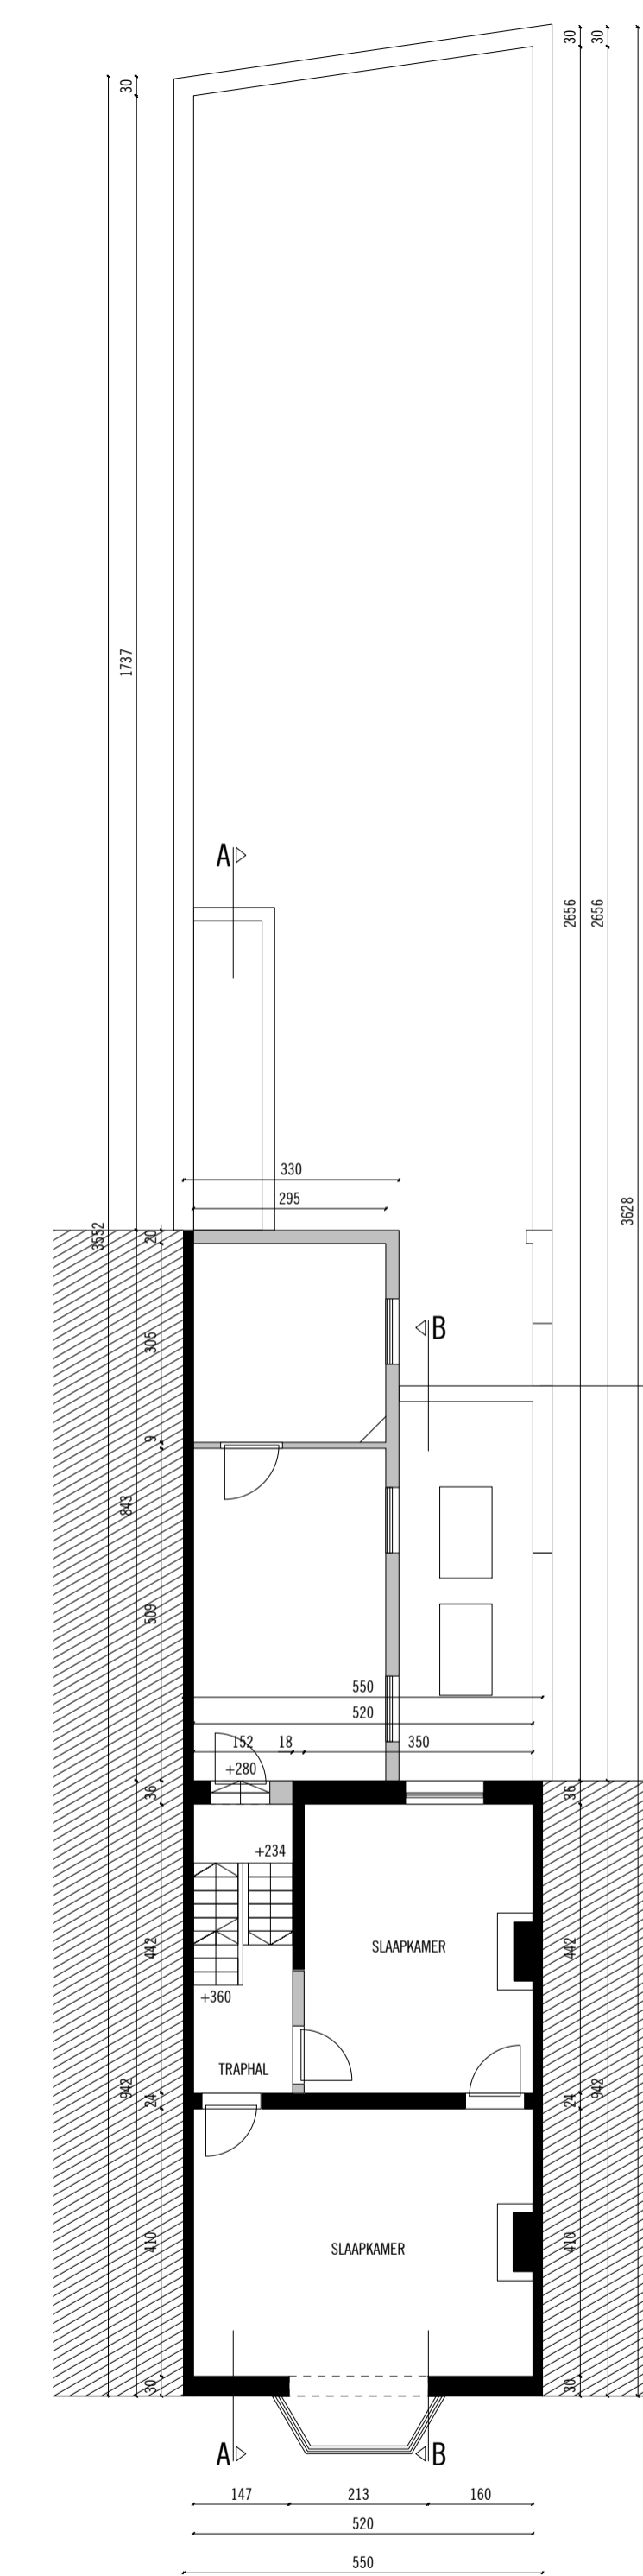


BESTAANDE TOESTAND +1

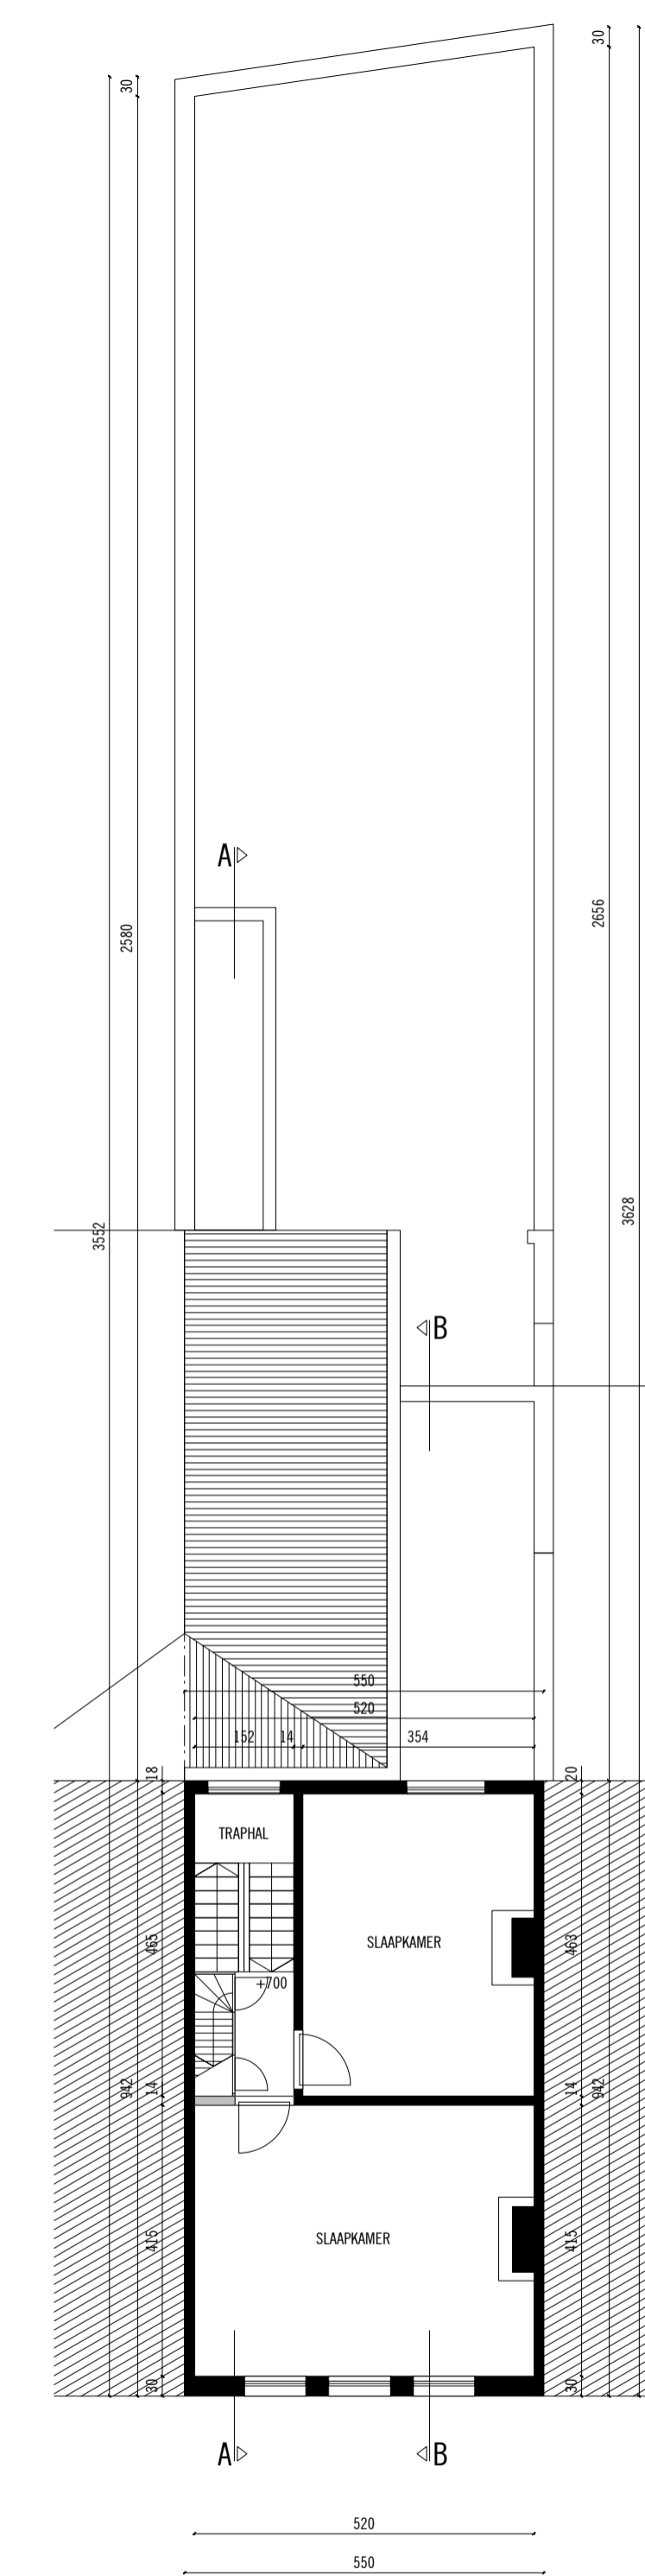


BESTAANDE TOESTAND +2

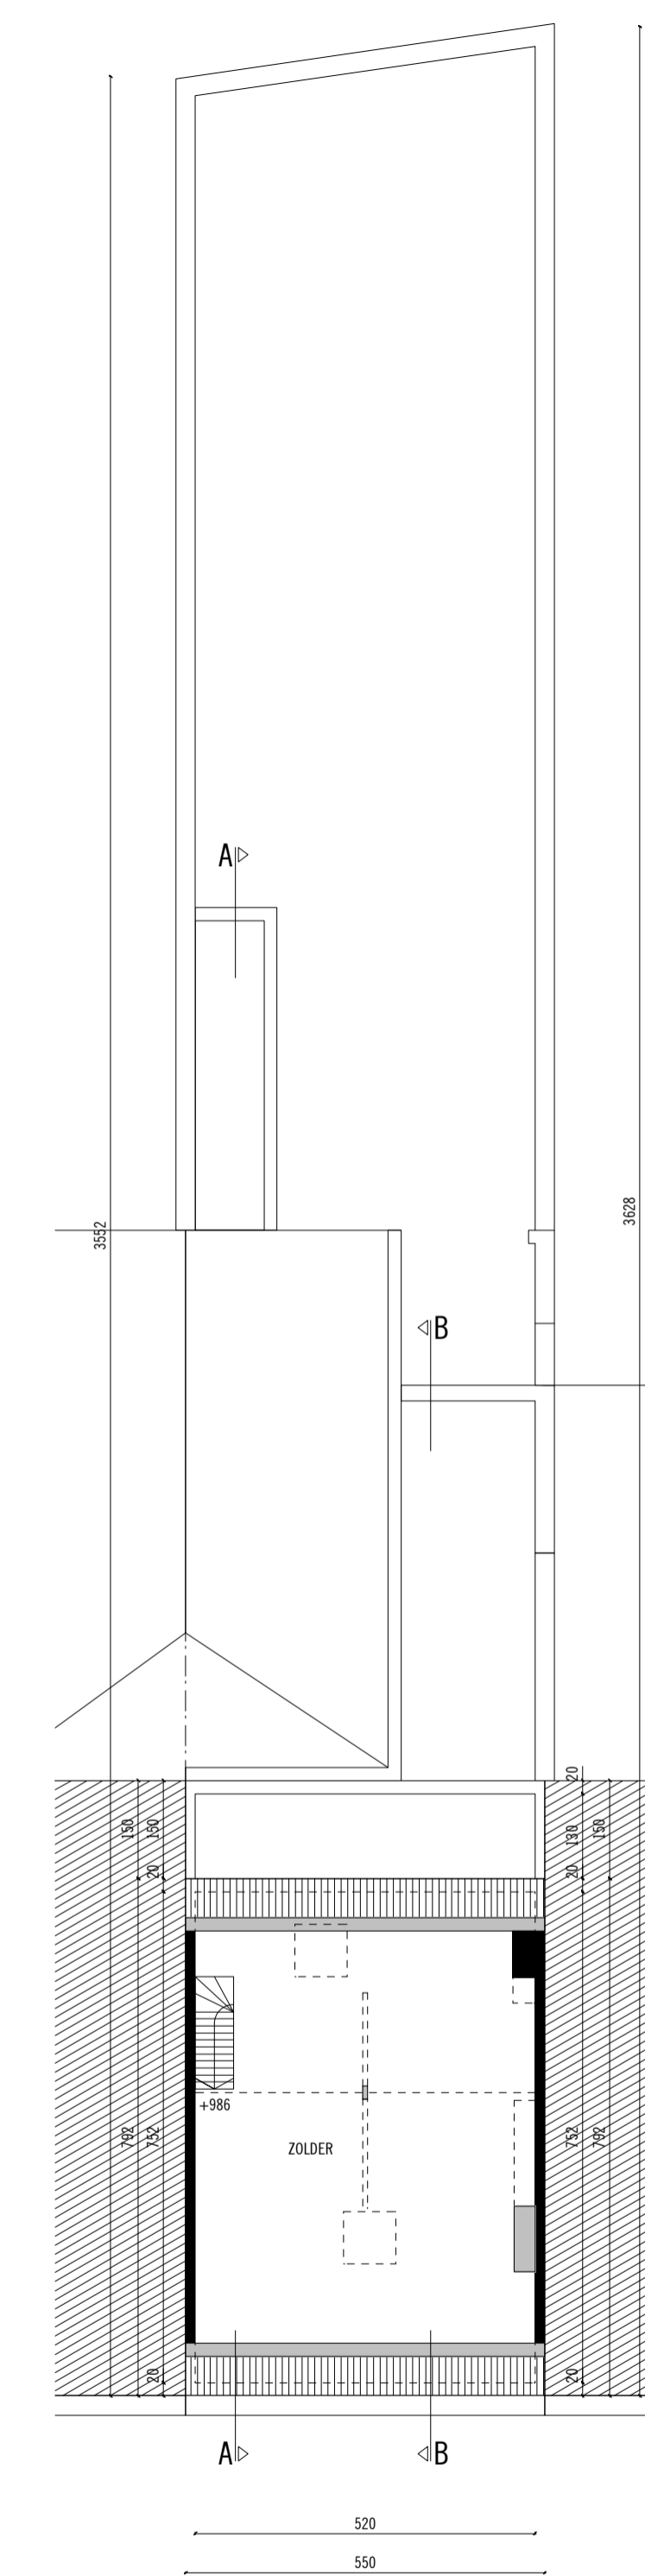

BESTAANDE TOESTAND +3

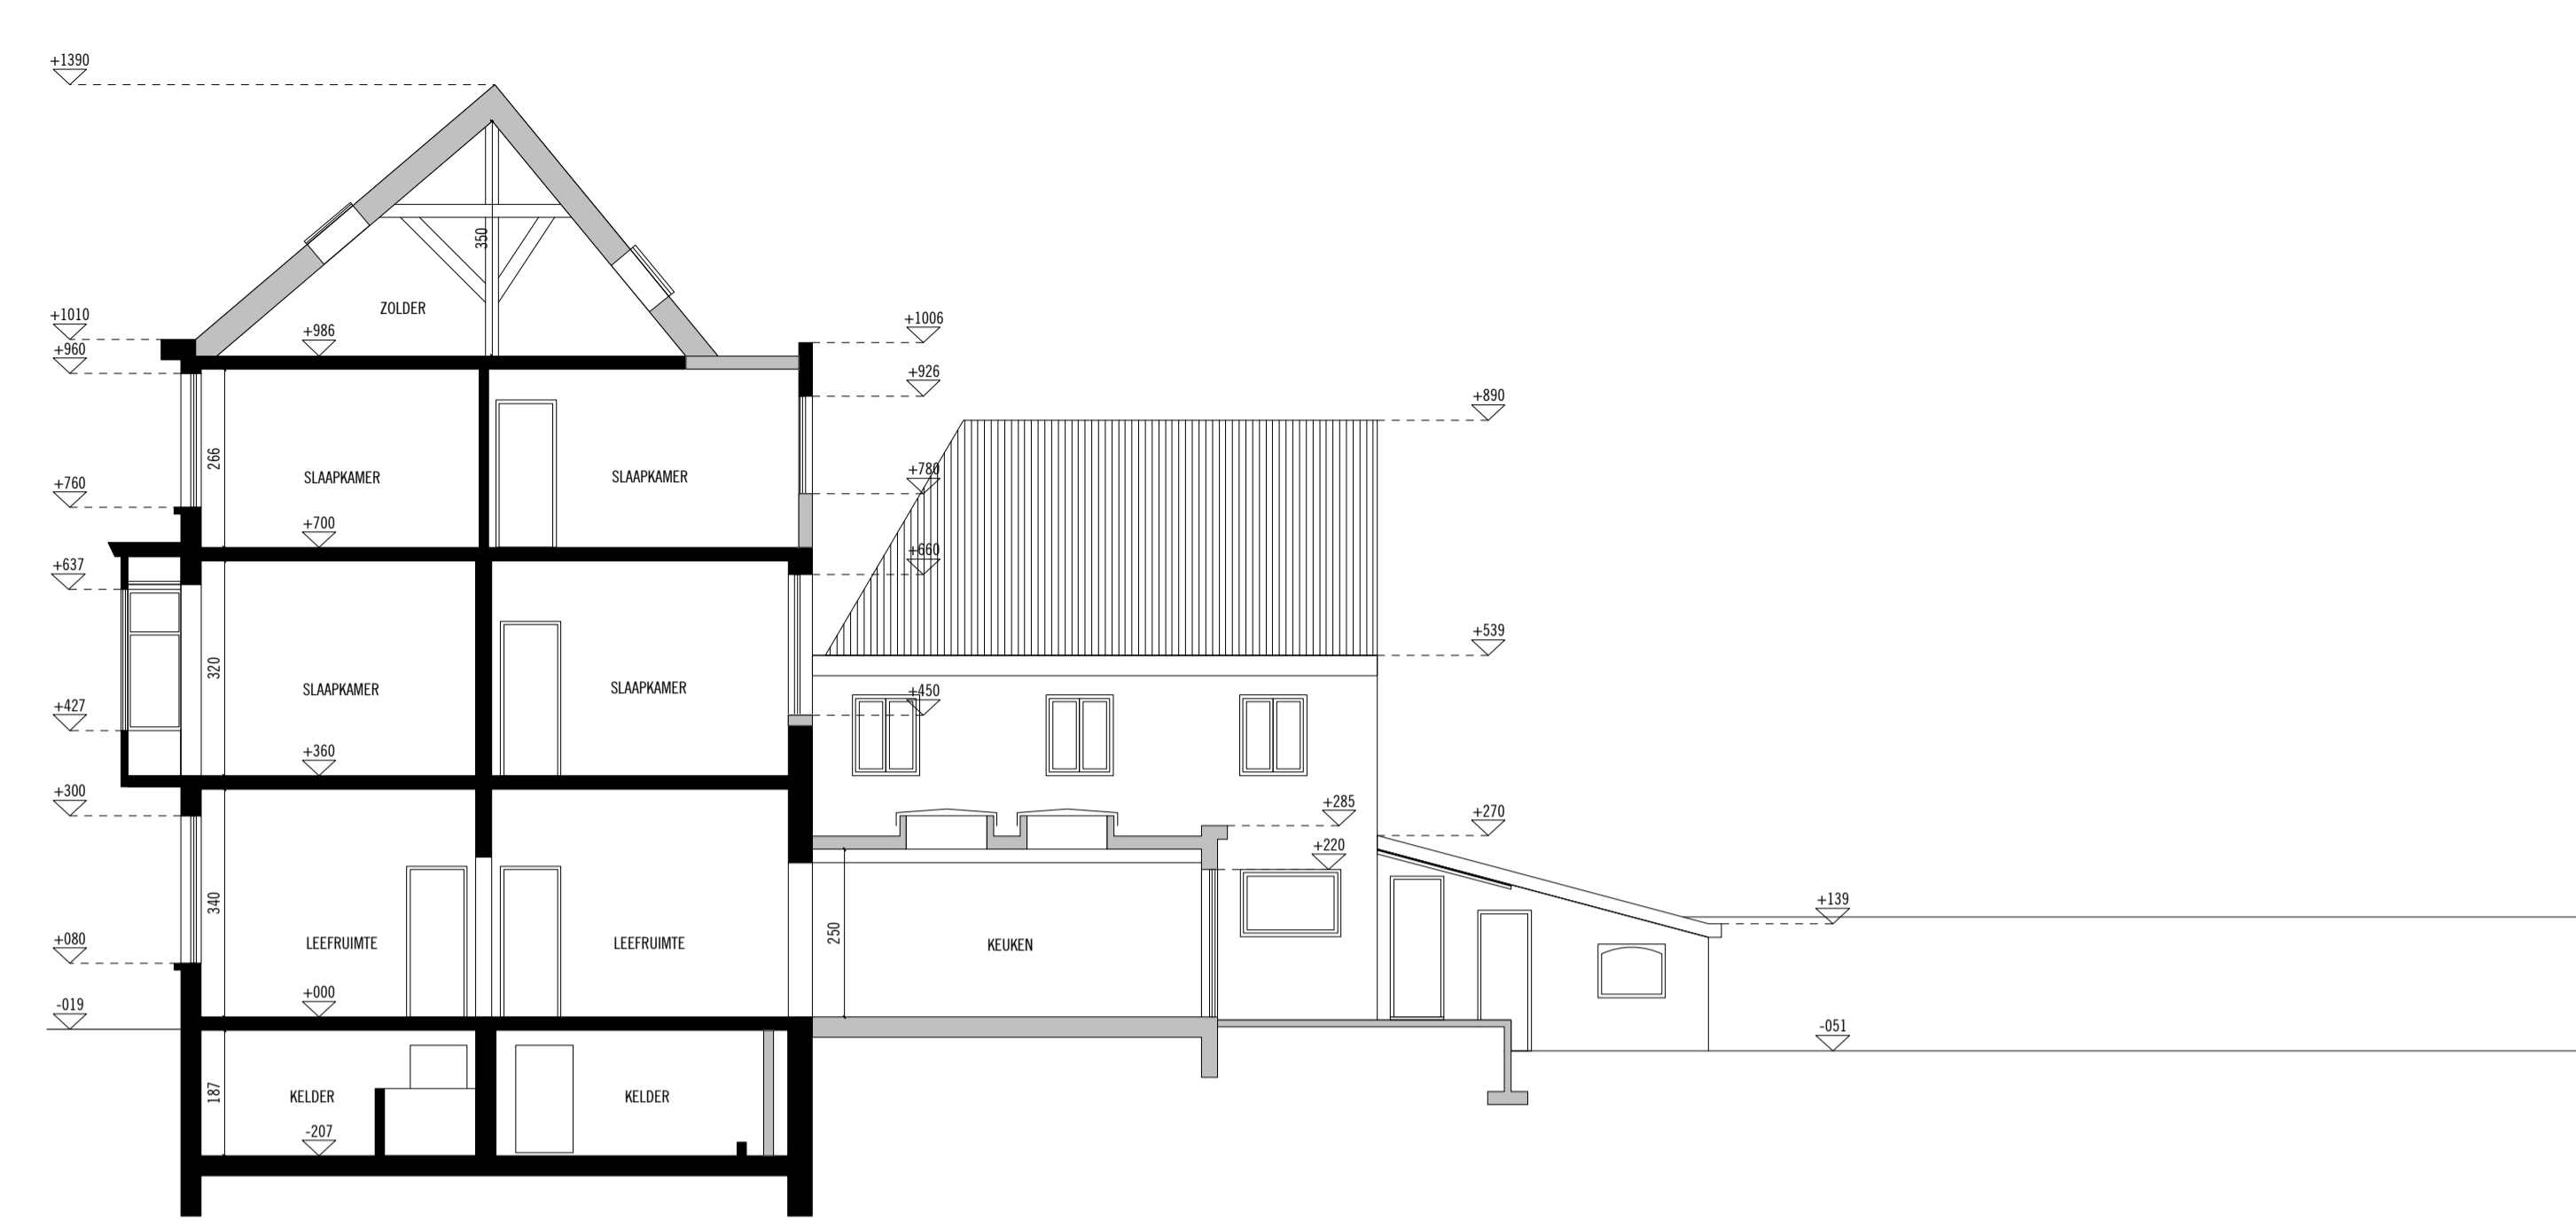


BESTAANDE TOESTAND DOORSNEDE BB

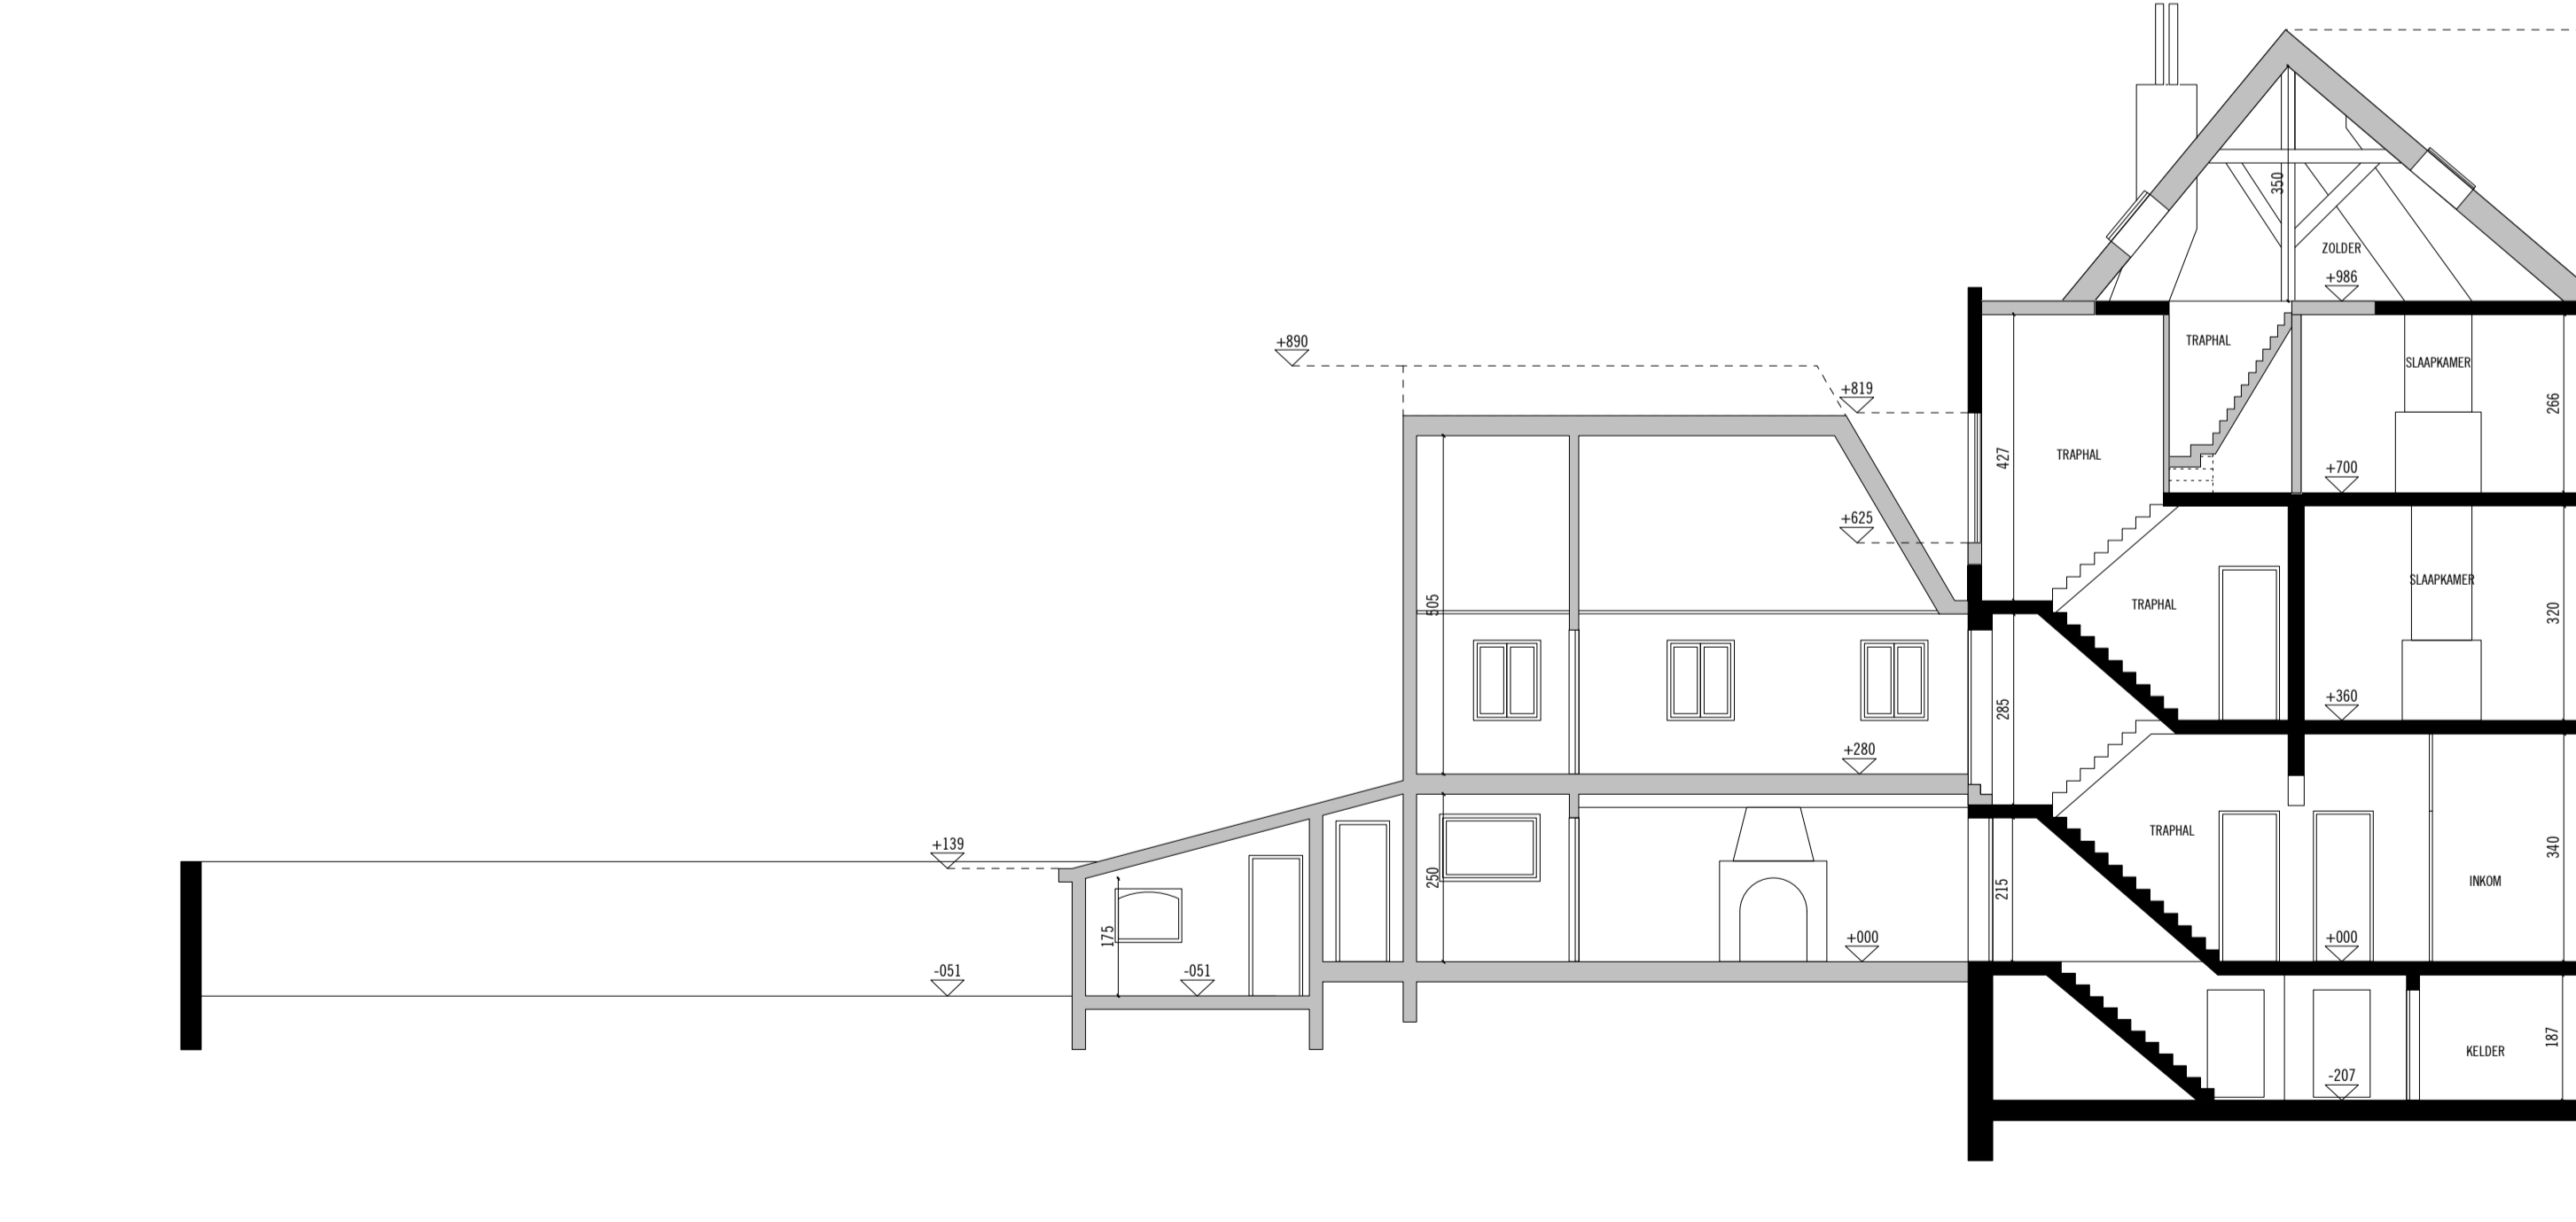


BESTAANDE TOESTAND DOORSNEDE AA




BESTAANDE TOESTAND VOORGEVEL

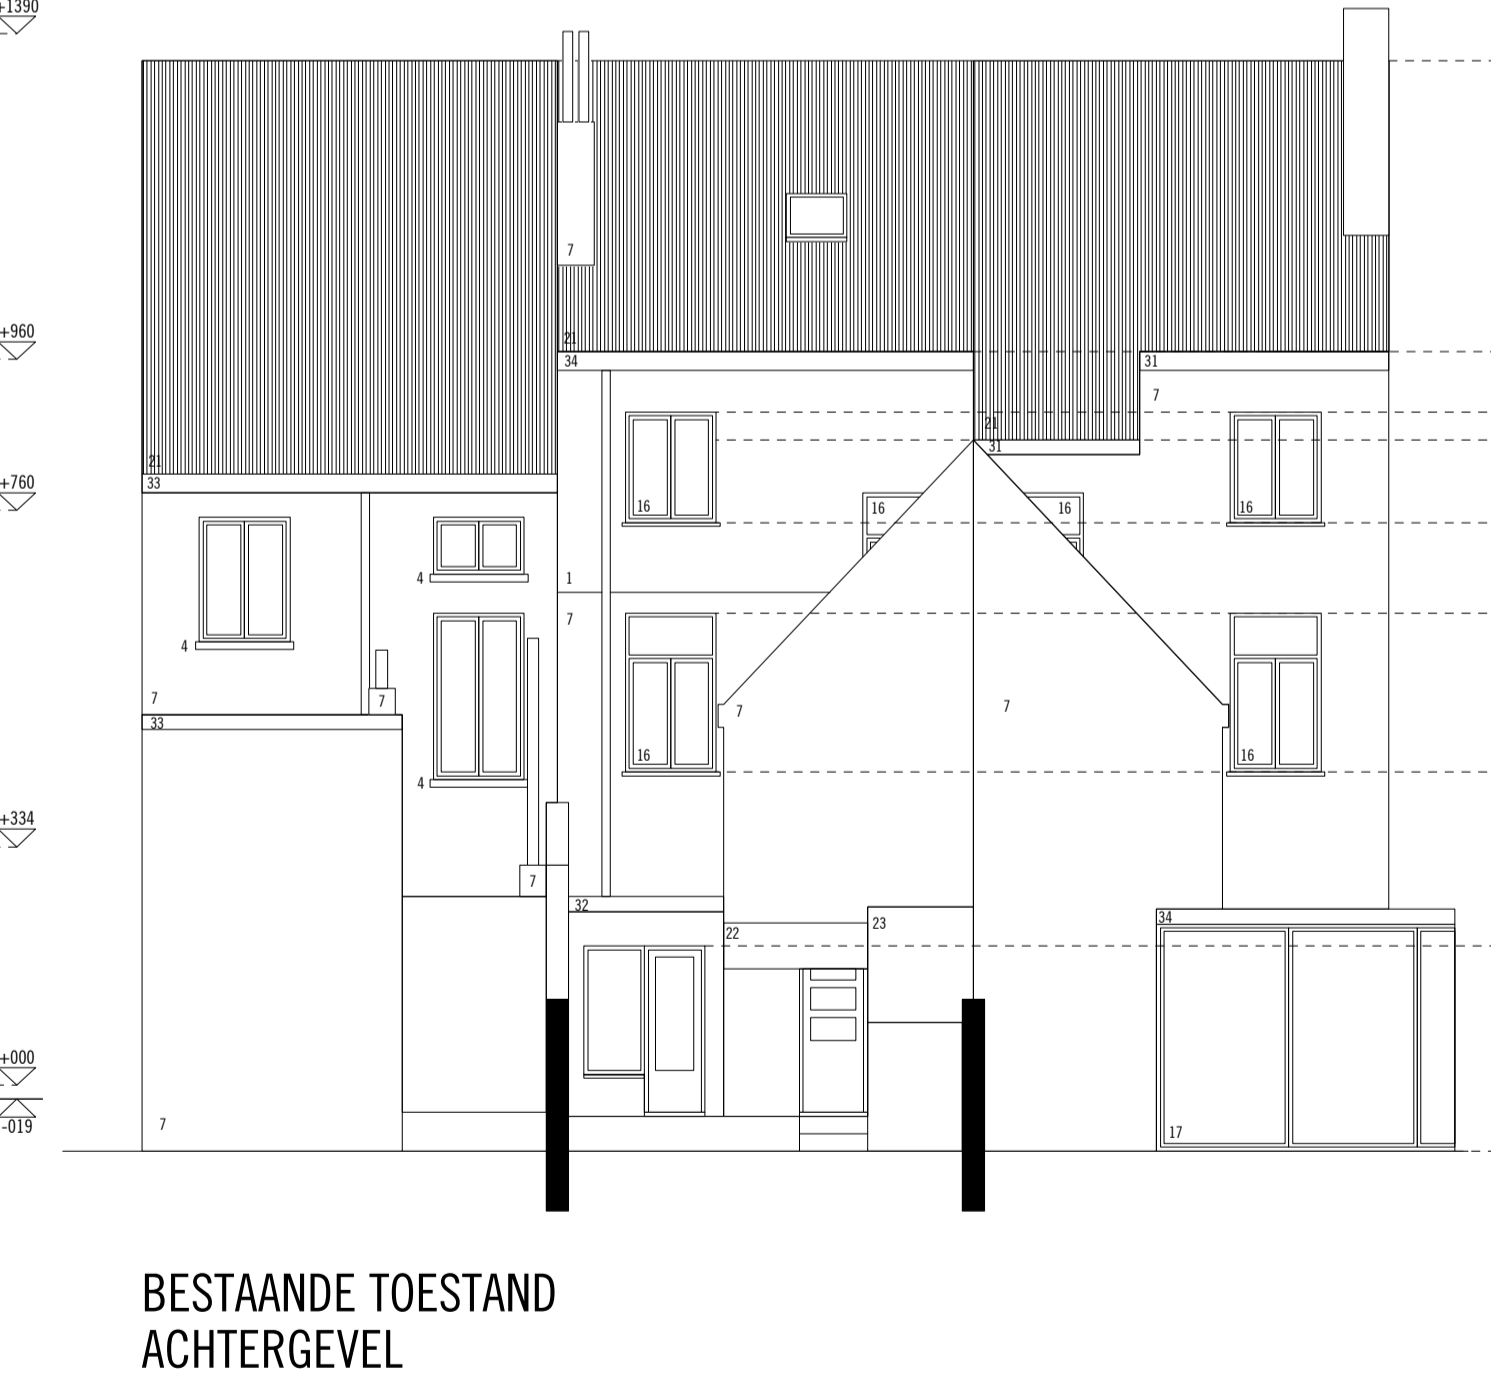

BESTAANDE TOESTAND ACHTERGEVEL

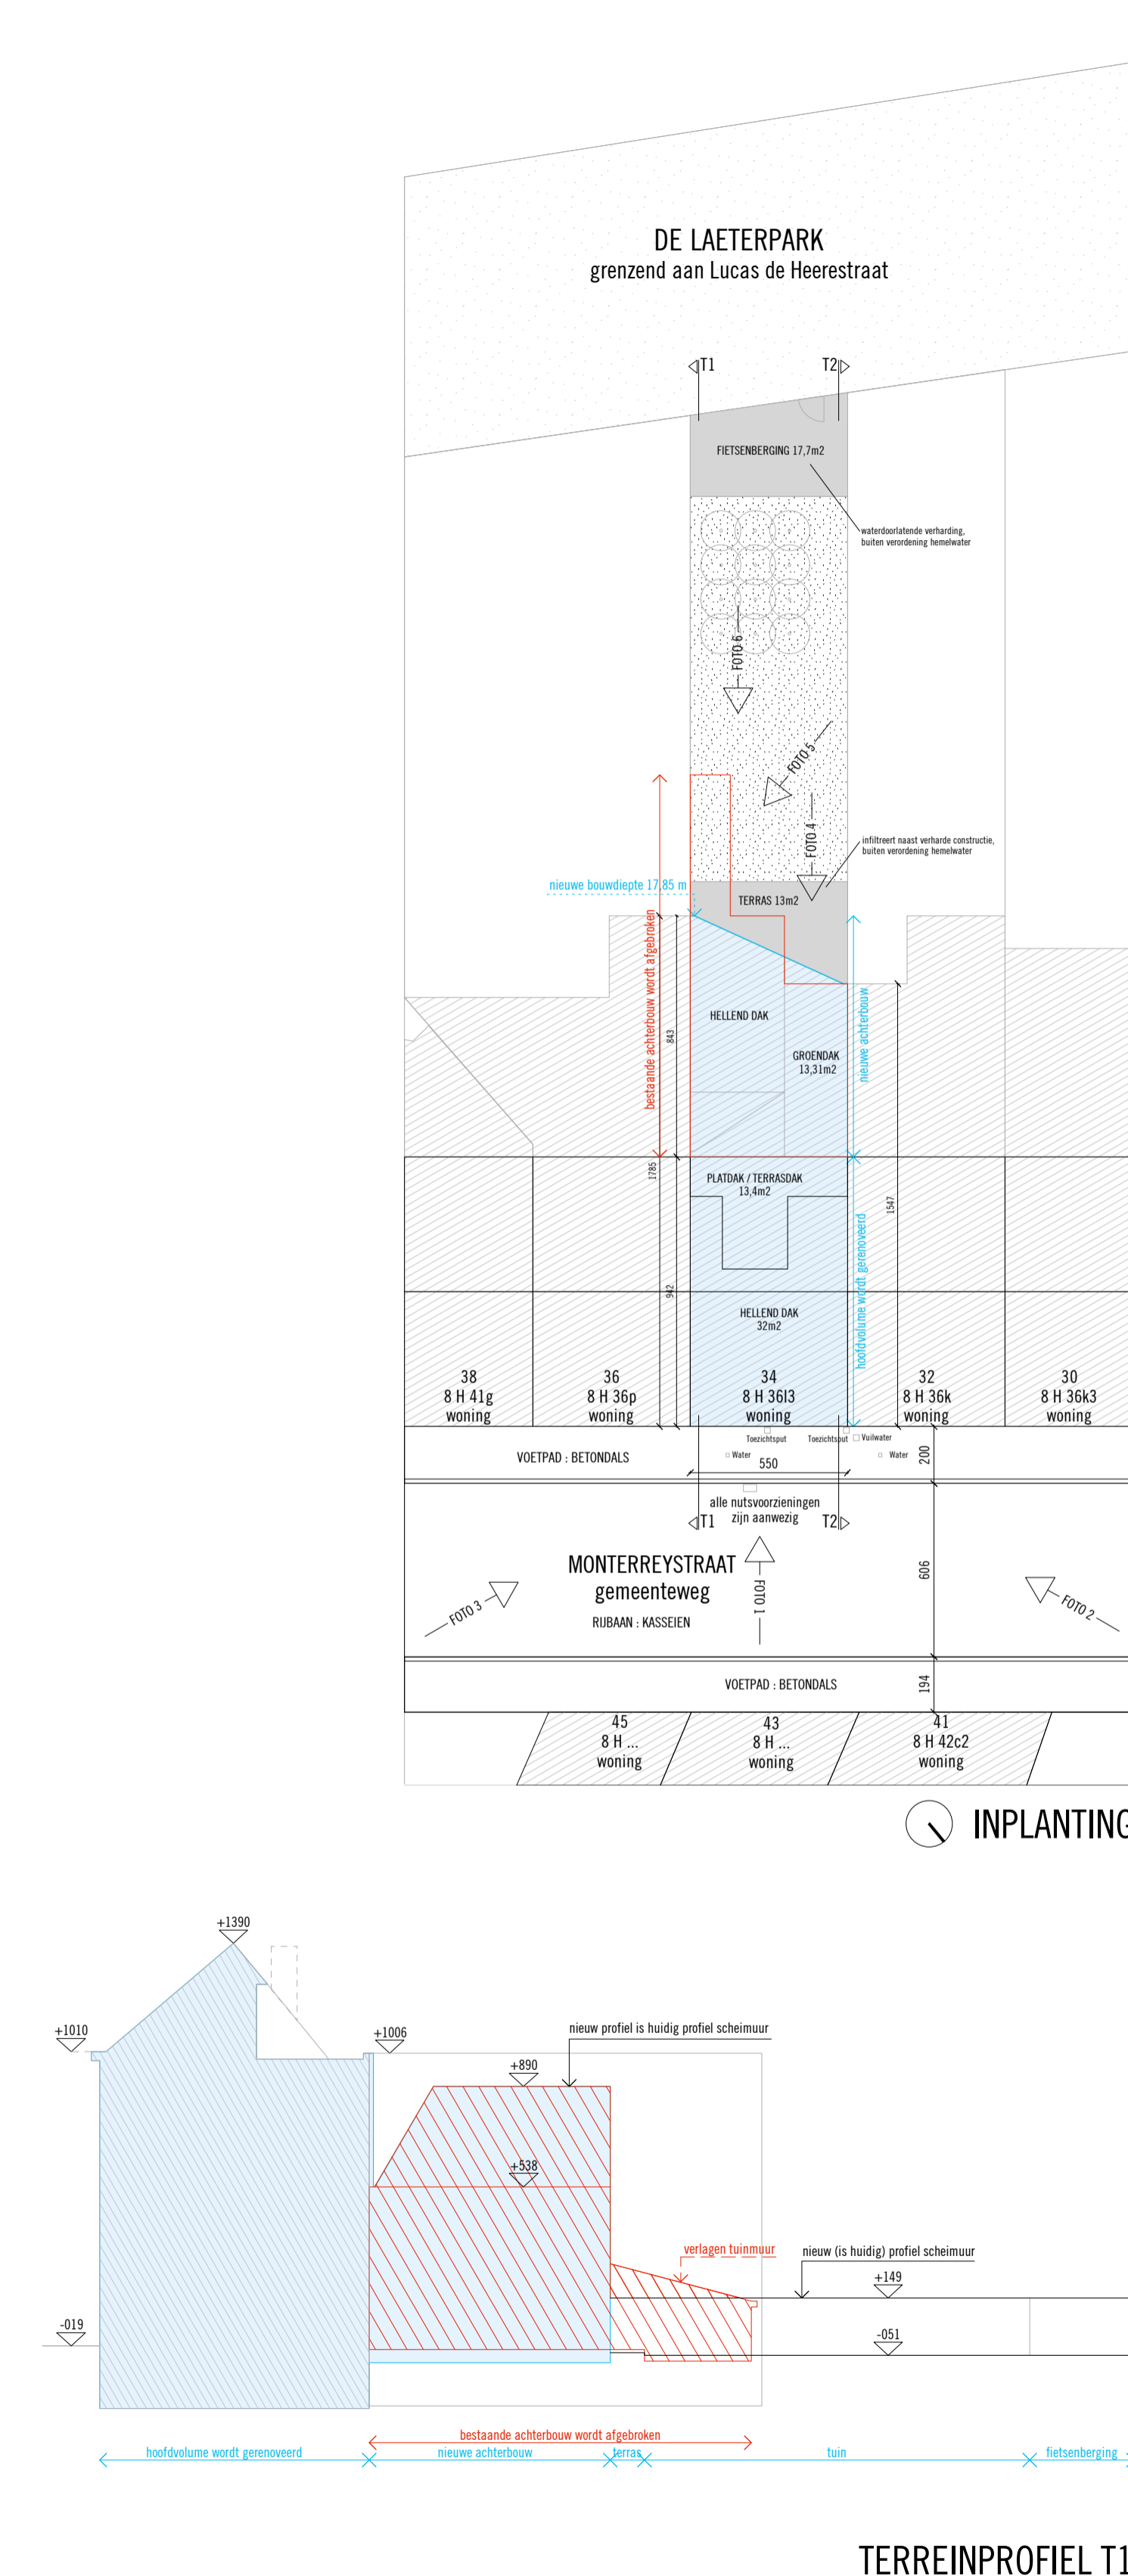

TERREINPROFIEL T1

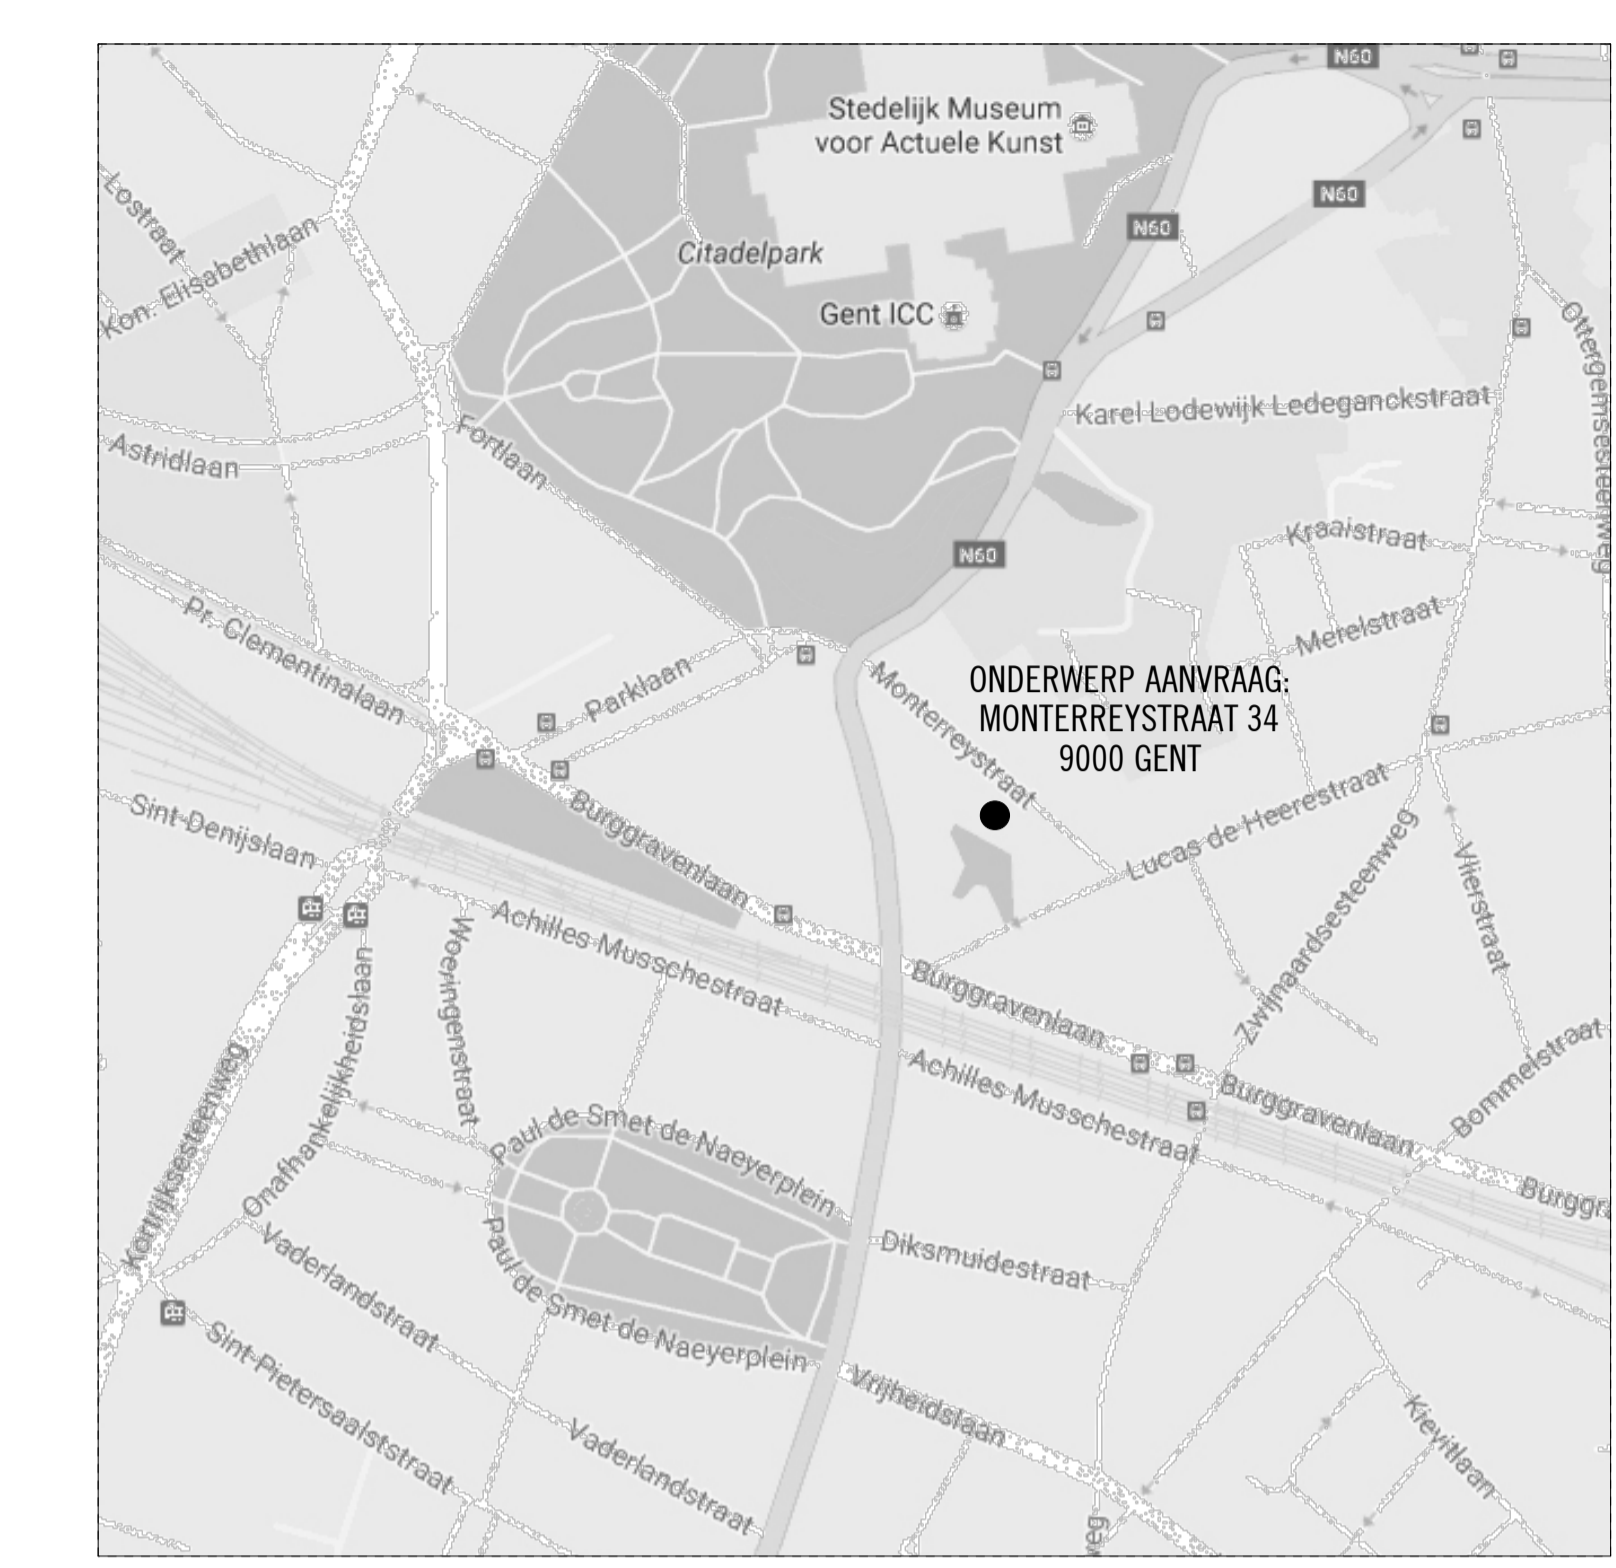

LIGGING



OMGEVING