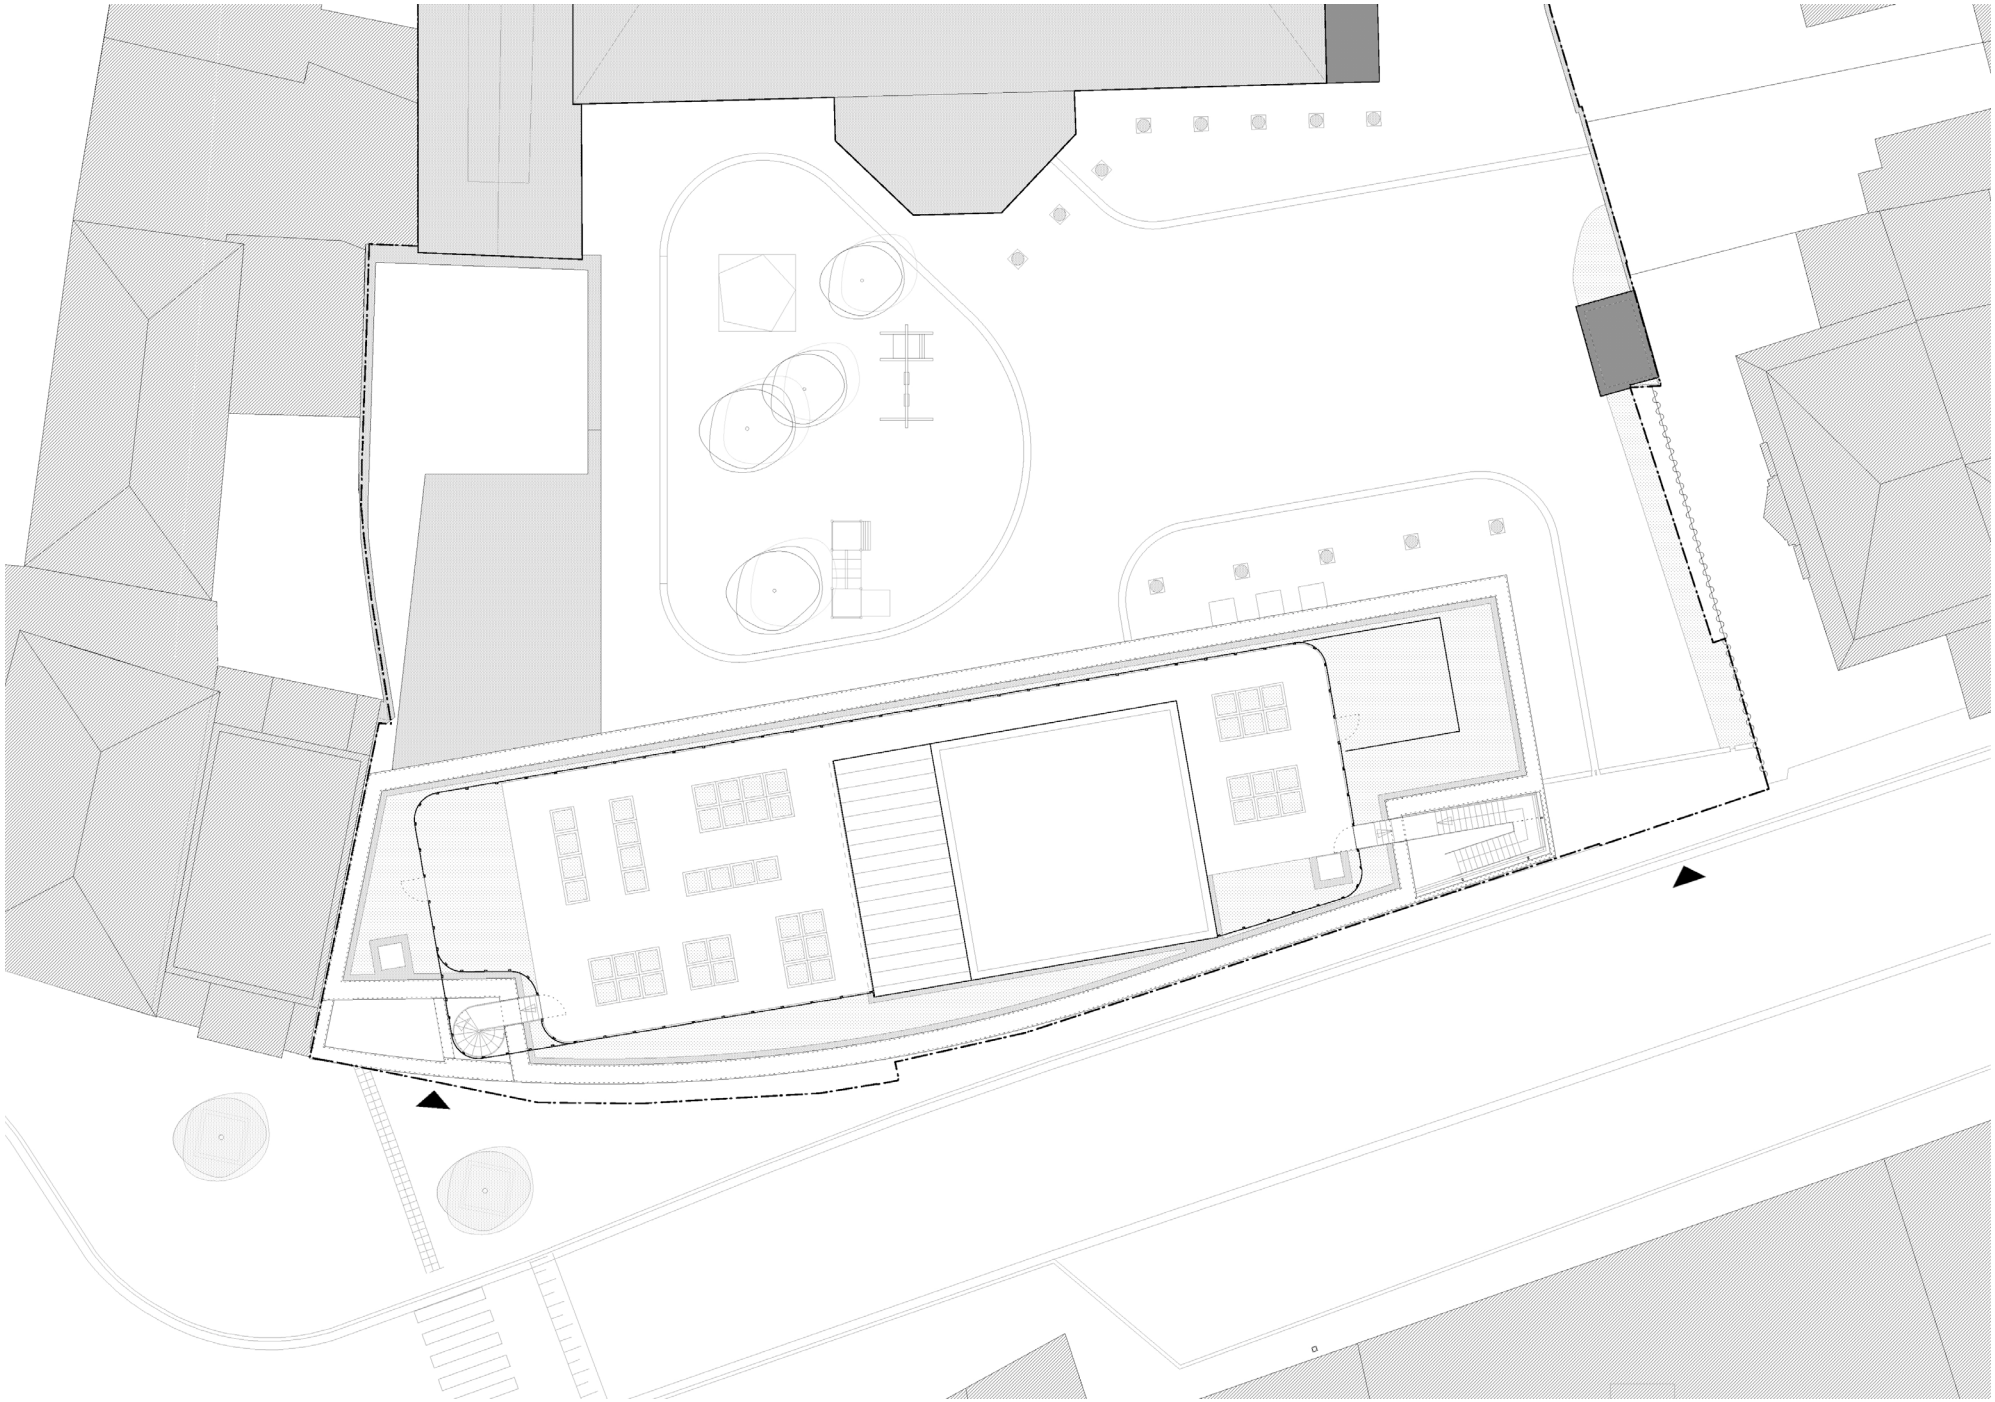


De Zonnepoort - De Zonnewijzer — Dak