gent: vernieuwt

DEPARTEMENT PUBLIEKE RUIMTE
Dienst Wegen, Bruggen en Waterlopen

DOM-061/08/009-Z

MUILAARDSTRAAT

GRONDPLAN

SCHAAL: 1:200

V. aanneming last

FARYS

OPDRACHTGEVER
STEVEN BUYSSE

OPDRACHTGEVER DIENST OPENBARE VERLICHTING
CHRISTOPHE DAVID - STEFAN VAN DAELE

OPDRACHTGEVER PUBLIEKE RUIMTE, DIENST WEGEN, BRUGGEN EN WATERLOPEN
DIRK VAN DE VOORDE - JOHAN VERSTRAETE

V. A. DE MAETE
ARCHITECT

V. A. DUNTZE
ARCHITECTENBUREAU

ARCHITECTEN DIENST VAN TOELICHTING EN UITVOERING
DE SCHEPPER AND VERMEIRE ARCHITECTS

DE STRUYCKER NIEVES

V. AARTSZAAM
ARCHITECT

REV	DATUM	OMSCHRIJVING
A	04/11/2010	Definitief ontwerp
B	18/12/2010	Grond plan - Technisch ontwerp
C	04/02/2011	Aanpassingen voor dimensionering gemaal (DOM-061/08/009-Z-V1) + overdekking
D	04/03/2011	Aanpassingen aan de overdekking gemaal (DOM-061/08/009-Z-V1)
E	04/11/2011	Aanpassingen aan de overdekking gemaal (DOM-061/08/009-Z-V1) + aan lijn van DOM-061/08/009-Z-V2
F	28/11/2011	Plaatsen hoonwerking

PLANNUMMER: BA_W_P_N_S_Grondplan001
UITGEVOERD: A. SCHUYTEN
NETWERK: J. TERMANT
NAKIJKEN: K. WAAY

GENT WEGEN, BRUGGEN EN WATERLOPEN - WEGENKENNIS EN ONTWERPEN - JEUGD GENT - TEL: 09 266 75 00

SITUATIEPLAN - SCHAAL: 1:5000

LEGENDE BESTAANDE TOESTAND

- verkeerslicht paal
- electriciteitspaal
- straatlamp wand
- straatlamp gas
- telecat brandkraan
- straatlamp electriciteit
- kabine of kast nutsbrch.
- verkeersbord
- plaatsaanduiding
- wegdeuk
- kantelrand
- openbare brievenbus
- signalisatie openbaar vervoer
- verkeerslicht
- kassaan
- afwaterlig
- betonlegels
- betonstraatsteen
- bituminous verharding
- asfaltbeton
- zinkmat
- electricitet
- perrongebouw
- bestaand maaiobjekt
- maaiobjekt verkoop
- pakker vaatbuitenomlig
- hedg
- afsluitig met draadgaas
- afsluitig met metaalgaas
- afsluitig met prikkeldraad
- kleur of grondbedekking
- aanplantingsvlek
- aanplantingsvlek met bomen
- H-vast intermediair leiding
- H-vast intermediair leiding

LEGENDE ONTWORPEN TOESTAND

- bituminous verharding - dweg
- hoogkwalitatieve fietsverharding (rood)
- hoogkwalitatieve fietsverharding (RAL 1011)
- bestrating van kassaan - parkeerstroken
- grasmengeling
- aard met grofkuilfer
- zuigwaaien meter - Nelpast
- zomerbestrooiverharding - buurstrook
- plint b.v.o. 225x225x80 in halfbeton/aardband
- plint b.v.o. 225x225x100 in halfbeton/aardband
- grondverbetingen 400x800x100
- bestrategeling - noppenmagnet
- bestrategeling - rolbarrieges
- bestrategeling - lichtgeel
- kolbarband type A - opaque 12cm
- kolbarband type A - opaque 2cm
- kolbarband type A - opaque 12cm
- kolbarband type A - opaque 10cm
- overgegraven kolbarband type B - van 12cm + 2cm
- overgegraven kolbarband type B - +12
- overgegraven kolbarband type B - van 12cm + 4cm
- overgegraven kolbarband type B - van 12cm + 4cm
- overgegraven kolbarband type B - van 12cm + 4cm
- freatisch kolbarband type B - 90° of 135°
- kantsteen type 01
- lip - plaster - en aanpuitjes kantsteen type 401
- aanpuitjes
- kantsteen van anderhalve b.b.v.o. 225x225x100
- kantsteen van 1 type kassaan (parkeerstroken)
- kantsteen van anderhalve b.b.v.o. 225x225x80
- Kassaan kolbarband
- Gemoderneerd bituminous verharding
- parkeerplaat
- erf parkeerplaat

LEGENDE ONTWORPEN TOESTAND
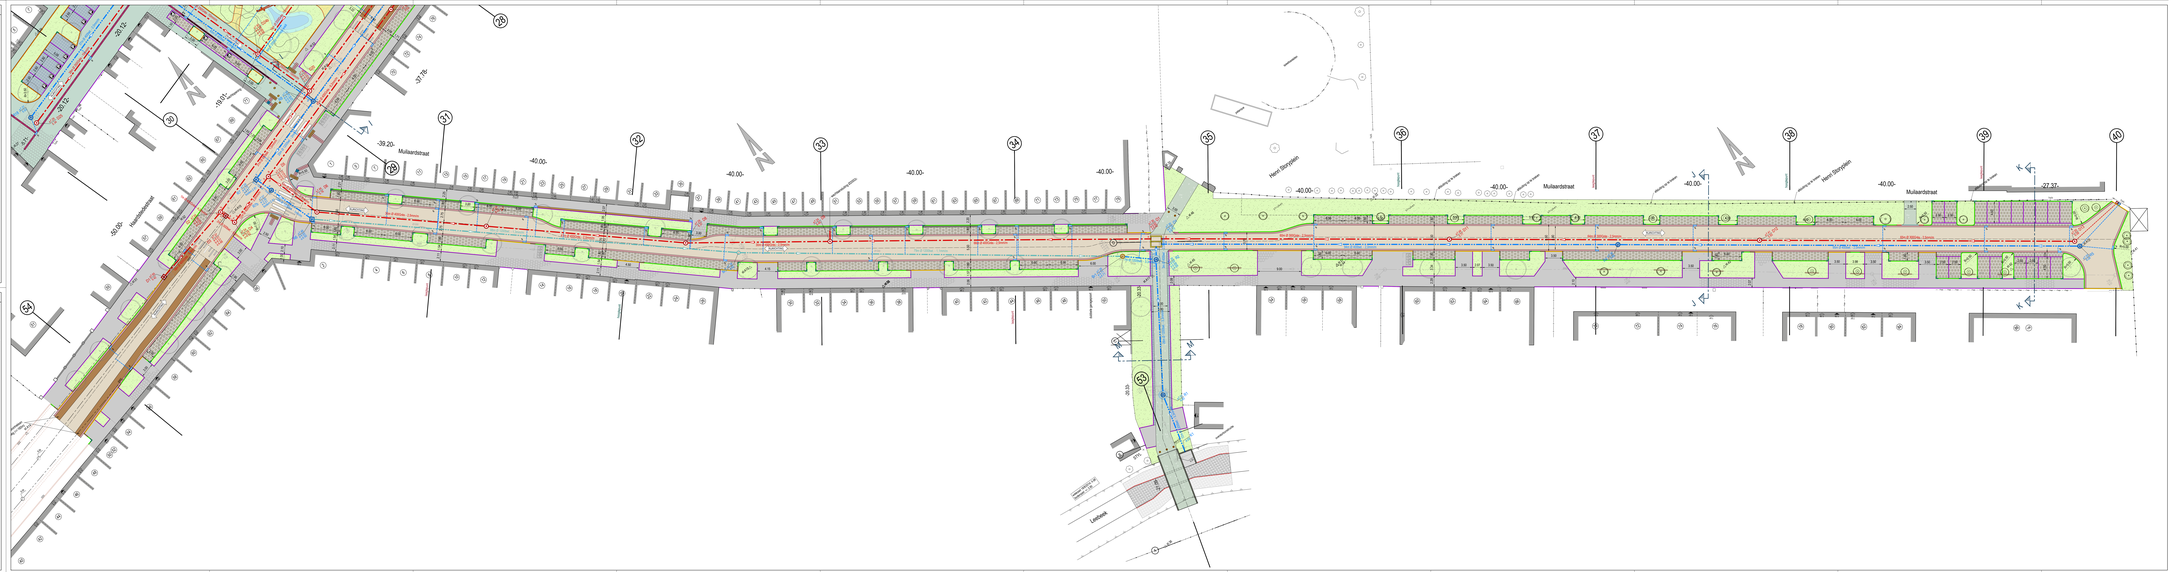
- wegdoorvoeffeiten erf parkeerplaat
- Bestaande bomen te behouden
- bestaande bomen te rooien
- lichtbuizen naar aan RWA riolering / afvoerstring
- lichtbuizen naar aan de gemengde riolering / afvoerstring
- kassaa RWA riolering / afvoerstring
- kassaa DWA riolering / afvoerstring
- bestaande op te hoeken riolering
- bestaande op te gruiten riolering
- prefab inspectieput met afsparingen RWA
- prefab inspectieput met afsparingen DWA
- prefab inspectieput RWA
- prefab inspectieput DWA
- rooiier overdrief aard
- huisaansluiting voor DWA
- huisaansluiting voor RWA
- afsluitbaar/ontluchtbaar/reinigbaar/controleerbaar of niet intermediair leiding / H-vast intermediair leiding / H-afsluitbaar leiding
- pegnaire-valwaterstoot