BRUGDEK - DEEL 1

Schaal: 1/25

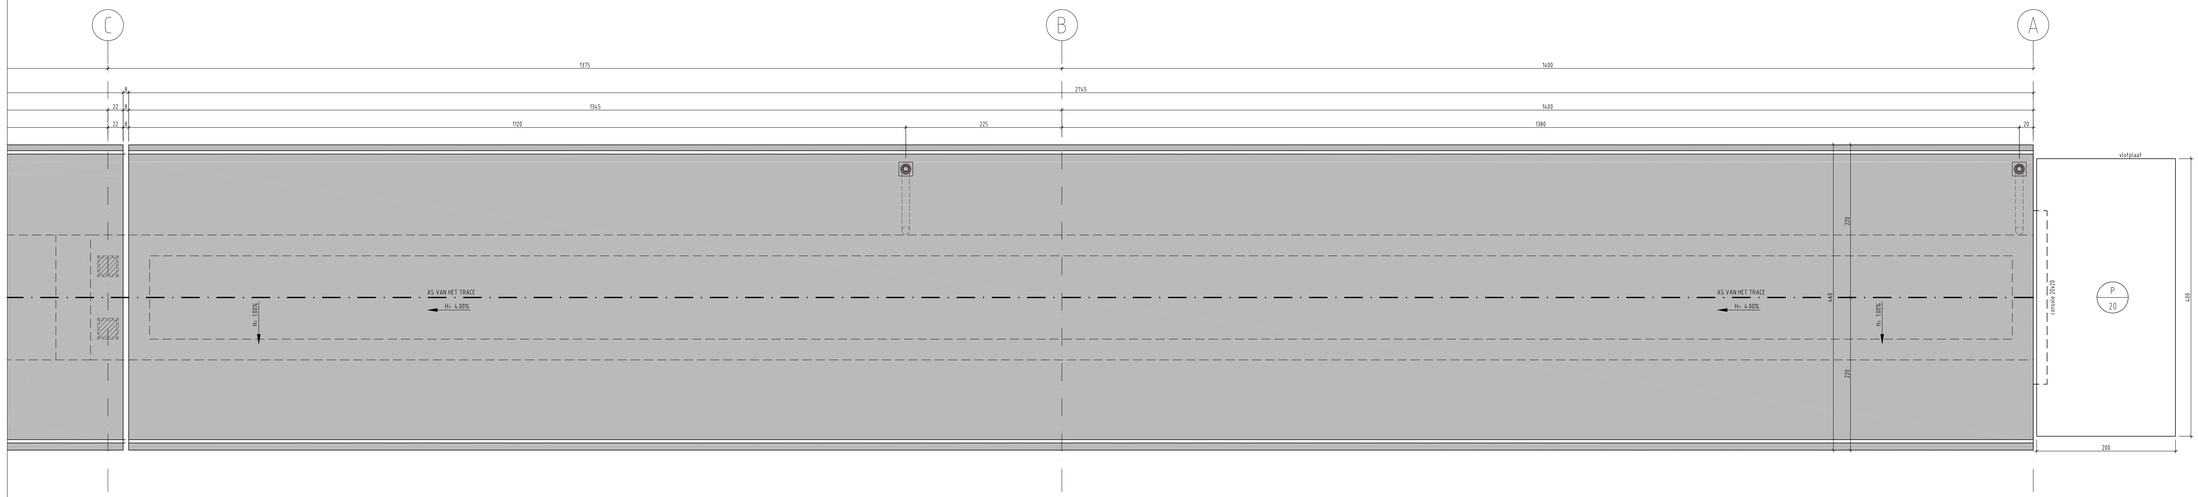

ONDERBOUW - DEEL 1

Schaal: 1/25

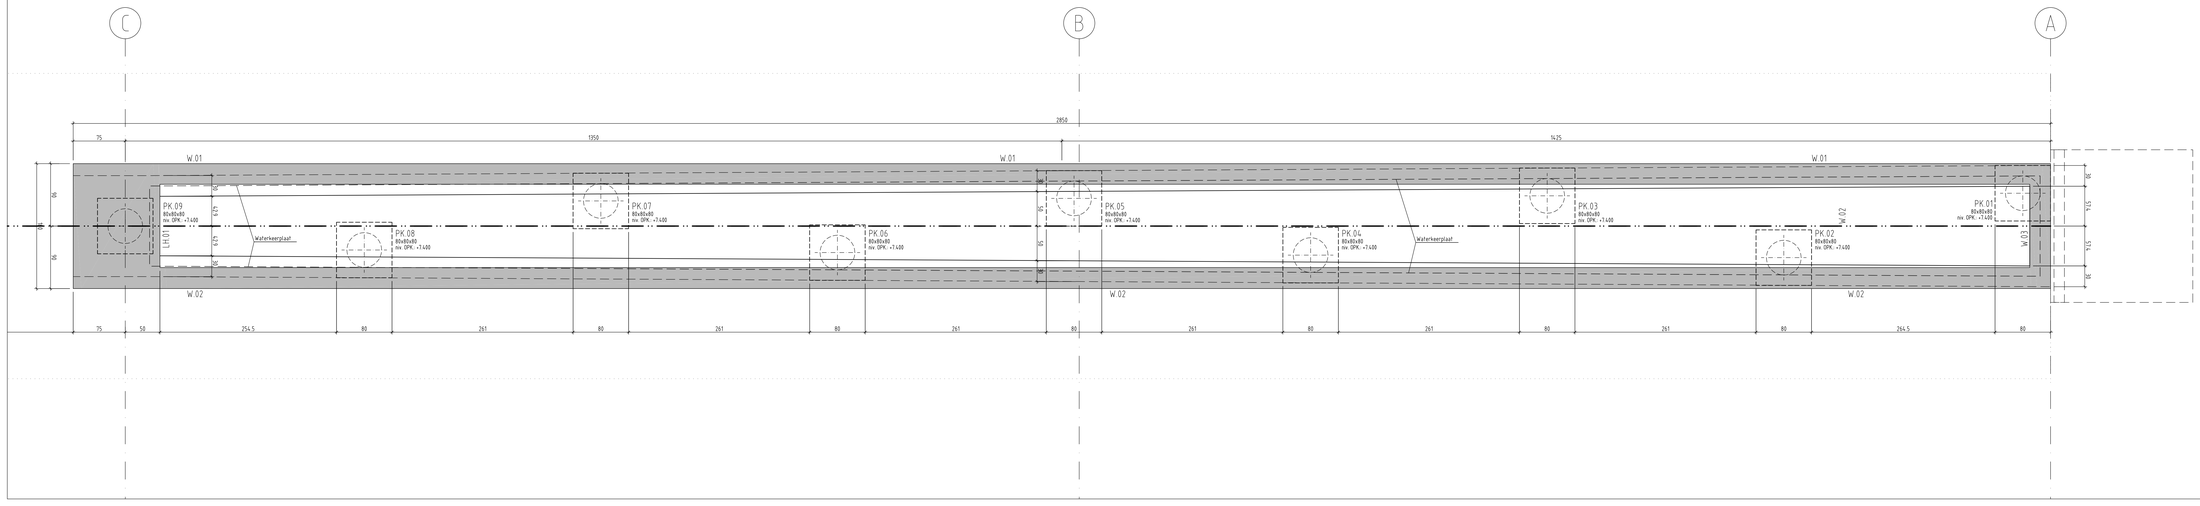

LEGENDE

Betonkwaliteit:
- werkvloeren: C12/15, GB, E0
- funderingen (onderbouw): C30/37, GB, EE3, LA
- pijlers: C35/45, GB, EE4, LA
- gewapend brugdek: C35/45, GB, EE4, LA
- Nagespannen brugdek: C50/60, GB, EE4, LA

Betondekking:
- in contact met grond: 4cm
- bovengrondse structuur: 3,5cm

Staalkwaliteit: BESOOS

Staalkwaliteit profielen: S235 JR

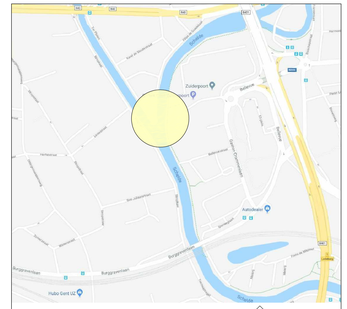
Zuiderpoort
Aalsrijkwater
Hubo Gent LEI
Burgerweerstraat
Burgerweerstraat
Burgerweerstraat
Bellevue
Bellevue
Bellevue