DWARSPROFIEL AS 10

Schaal: 1/25

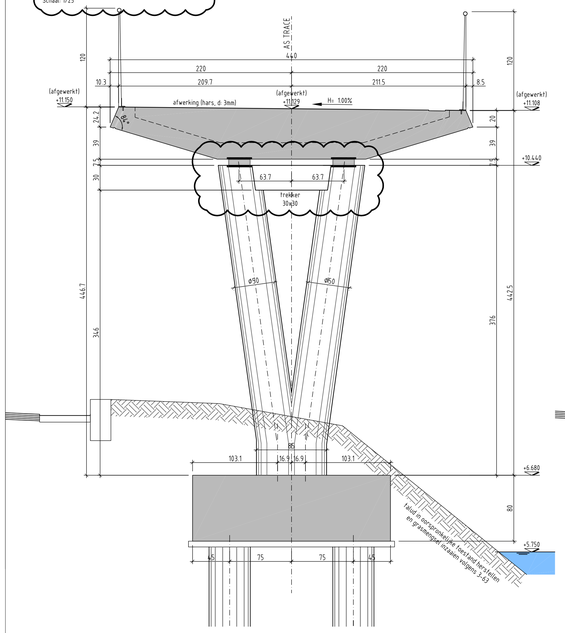

DWARSPROFIEL AS 11

Schaal: 1/25

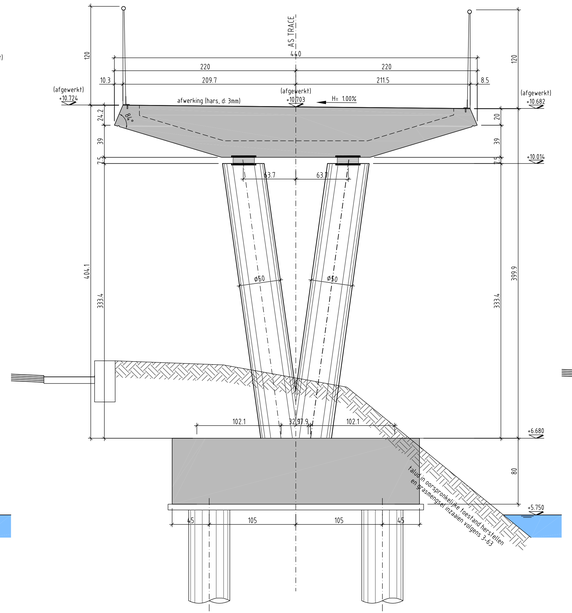

DWARSPROFIEL AS 13

Schaal: 1/25

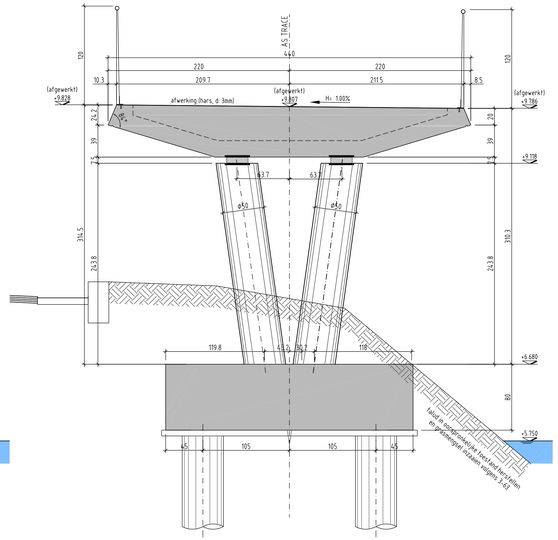

DWARSPROFIEL TUSSEN DE ASSEN

Schaal: 1/25

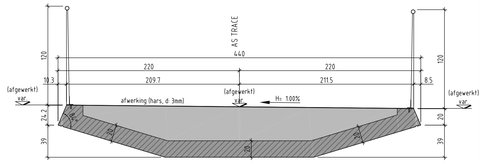

DWARSPROFIEL AS 14

Schaal: 1/25

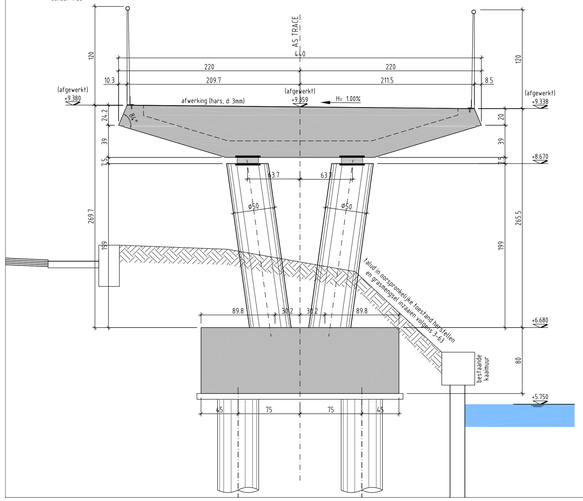

DWARSPROFIEL AS 15

Schaal: 1/25

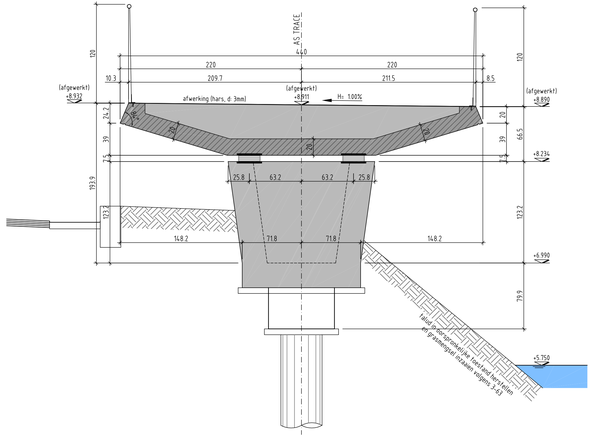

DWARSPROFIEL AS 16

Schaal: 1/25

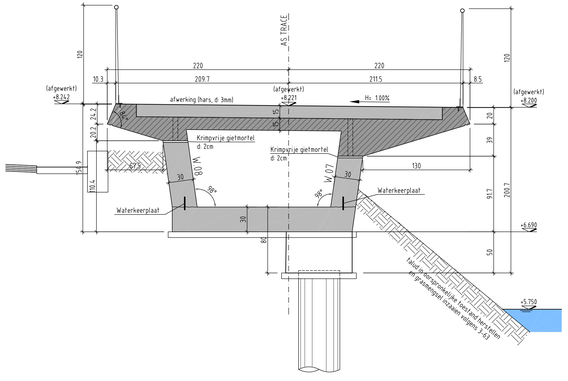

LEGENDE

Betonkwaliteit:
- werkvloeren: C12/15, GB, E0
- funderingen (onderbouw): C30/37, GB, EE3, LA
- pijlers: C35/45, GB, EE4, LA
- gewapend brugdek: C35/45, GB, EE4, LA
- Nagespannen brugdek: C50/60, GB, EE4, LA

Staalkwaliteit: BE500S

Staalkwaliteit profielen: S235 JR

Betondekking:
- in contact met grond: 4cm
- bovengrondse structuur: 5,5cm

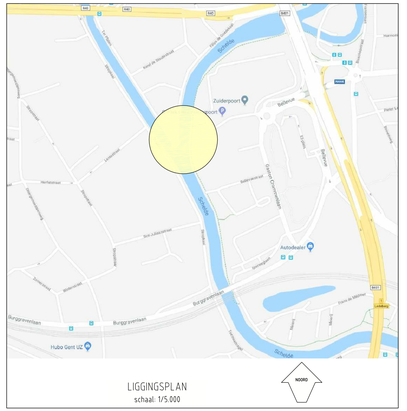

LIGGINGSPLAN
schaal: 1/5.000

DEPARTEMENT PUBLIEKE RUIMTE

Dienst Wegen, Bruggen en Waterlopen

Fiets- en voetgangersbrug Zuiderpoort

Stropkaai - Park Bellevue

BP.10 - DWARSPROFIELEN - DEEL 3

Schaal: 1/25

In samenwerking met: -	GEZIEN EN GOEDGEKEURD DOOR DE ONDERGETEKENDE DIRECTEUR-MANAGER	DEPARTEMENT PUBLIEKE RUIMTE	ONTWERPER: ARCH & TECO ENGINEERING BV o.v.v. NV Coupure 53 - 9000 Gent Tel. : 09/298 00 64 Fax. : 09/298 00 99
	DIRK DE BAETS	REGINALD CLAEYS DEPARTEMENTSHOOFD	
	AANGENOMEN DOOR HET COLLEGE IN ZITTING VAN:	DE SCHEPEN VAN OPENBARE WERKEN	BUSINESS UNIT MANAGER
	DE STADSSECRETARIS	FILIP WATTEEUW	JAN VERSIECK

INDEX	DATUM	TEKENAAR	OMSCHRIJVING
A	16/04/2018	KMA	Eerste uitgave
B	08/06/2018	KJO	Breedte paalrep op as 11 en as 13 aangepast
C	27/05/2019	KMA	Toevoegen van trekker as 10 (na wijziging)

PLAN 10 / 17

NAGEZIEN: KJO