


LEGENDE

Betonskwaliteit: **Staalweldet: BE500S**
 - werkvoeren: C12/15, GB, E0
 - funderingen (onderbouw): C30/37, GB, EEC3, LA
 - pijlers: C35/45, GB, EEC4, LA
 - gewapend brugdek: C35/45, GB, EEC4, LA
 - Nagelspannen brugdek: C50/60, GB, EEC4, LA

Betondekking:
 - in contact met grond: 4cm
 - bovengrondse structuur: 5,5cm

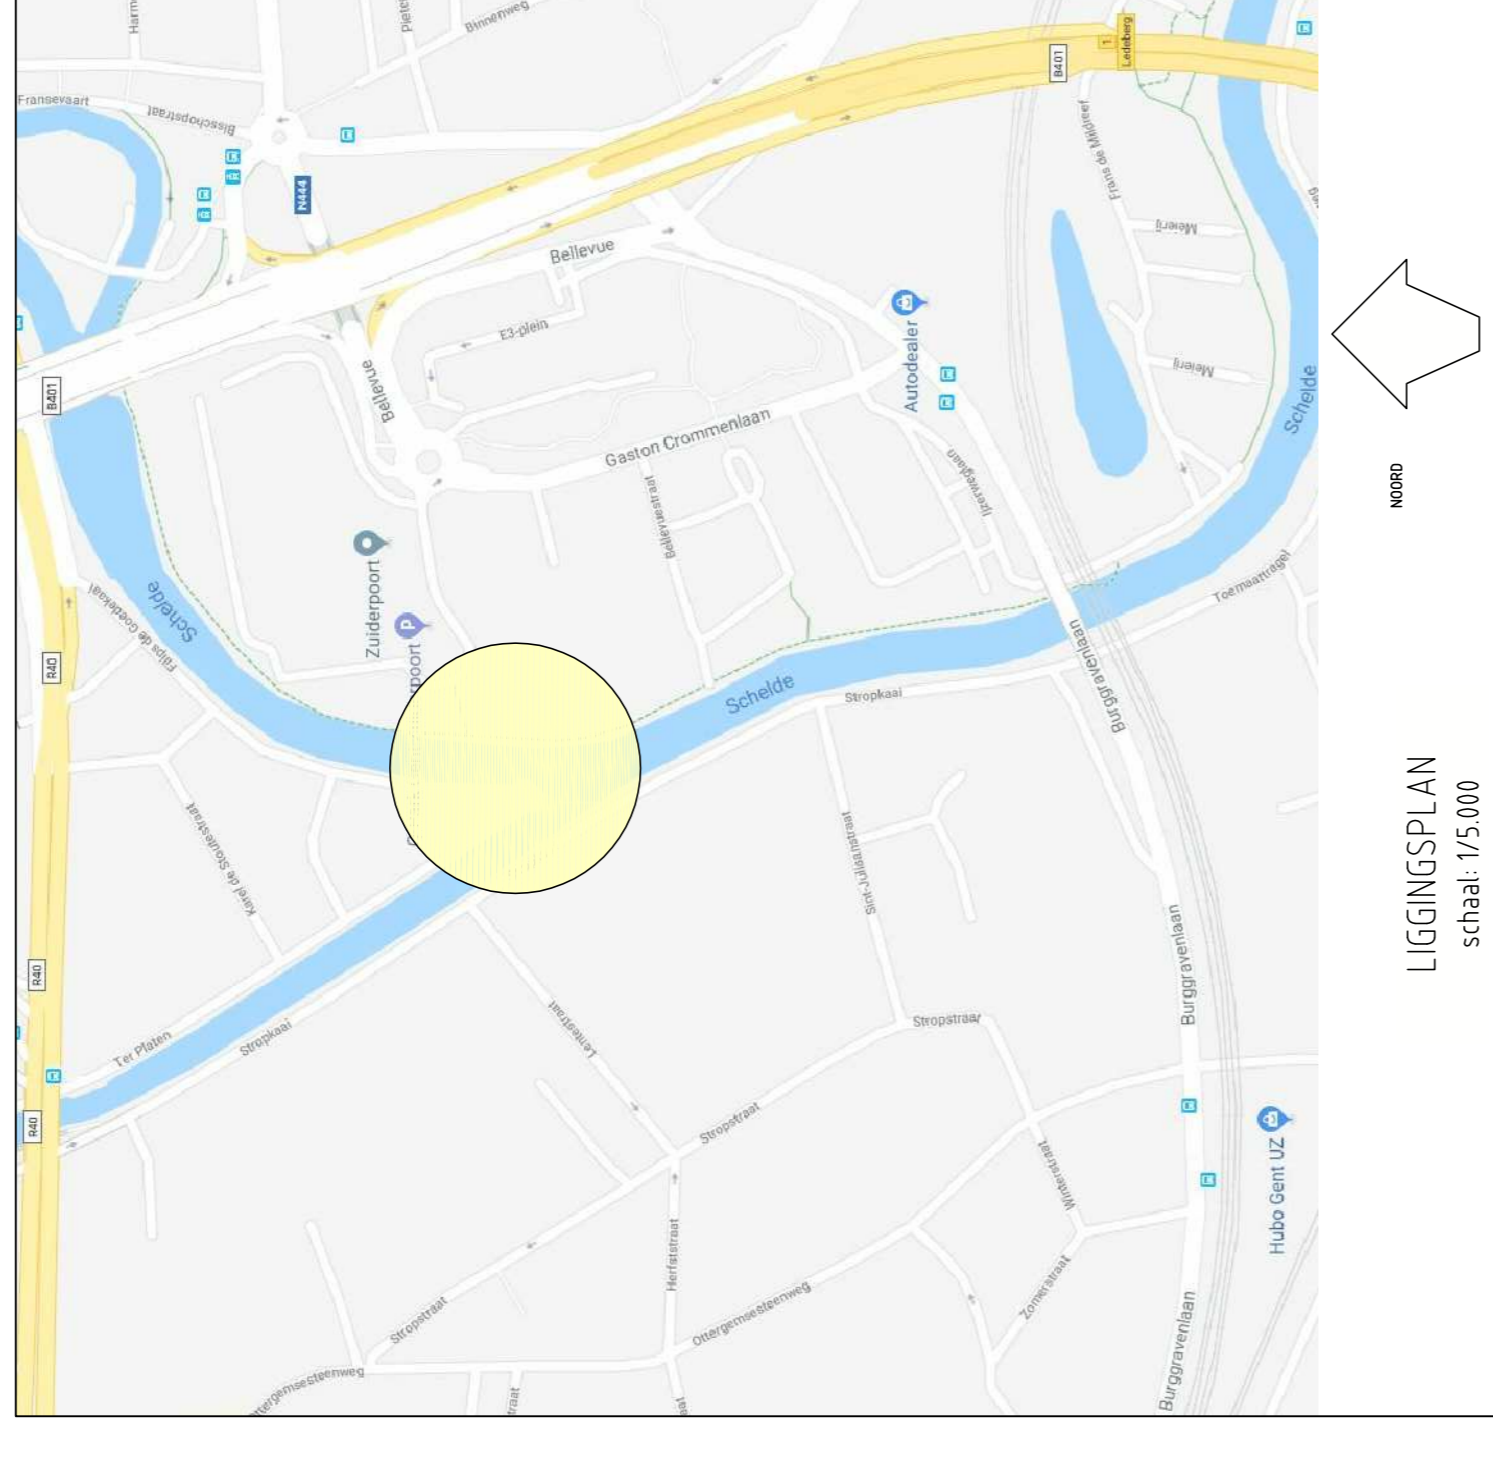

LIGGINGSPPLAN
 schaal: 1/5.000



DEPARTEMENT PUBLIEKE RUIMTE
 Dienst: Wegen, Bruggen en Waterlopen

Fiets- en voetgangersbrug Zuiderpoort

Stropkaai - Park Bellevue

BP.11 - LENGTEPROFIEL - DEEL 1

Schaal: 1/100

GEZEMEN OEFENINGSDOOR DE ONTWERPER	DEPARTEMENT PUBLIEKE RUIMTE
ONTWERPER	ARCHA & TECCO ENGINEERING BV b.v.v. NV Cognate 55 - 9000 Oost Tel : 09206 00 04 Fax : 09206 00 09
DIR. DE SAETS	REGINA DE GUYE DEPARTEMENTSDOOR
AANCOMEN DOOR HET COLLEGE IN ZITTING VAN	DE SCHEPEN VAN OPENBARE WERKEN
DE STADSSECRETARIS	FLIP WATTEUW
BUSINESS UNIT MANAGER	JAN VERBECK

BUDE	DAUM	TECHNIAAR	ONTOEWERPER
A	18/02/2016	PKA	Eerste uitgave
B	27/02/2016	PKA	Tweede uitgave

Tweede uitgave
 Toezien en tekenen: 1.1e wijziging

PLAN
 11/17

INZIEKEN NOO

