


LEGENDE

- Staatkwaliiteit: B53005
 Staatkwaliiteit profielen: S235 JR
- Betonkwaliiteit: C17/15, GB, E0
 - werkvloeren C30/37, GB, E3, LA
 - funderingen (onderbouw) C30/37, GB, E3, LA
 - pijlers, C35/45, GB, E4, LA
 - gewapend brugdek: C35/45, GB, E4, LA
 - Nagelspanen brugdek: C30/40, GB, E4, LA
- Beoefening:
 - in contact met grond: 4cm
 - bovengrondse structuur: S,5cm

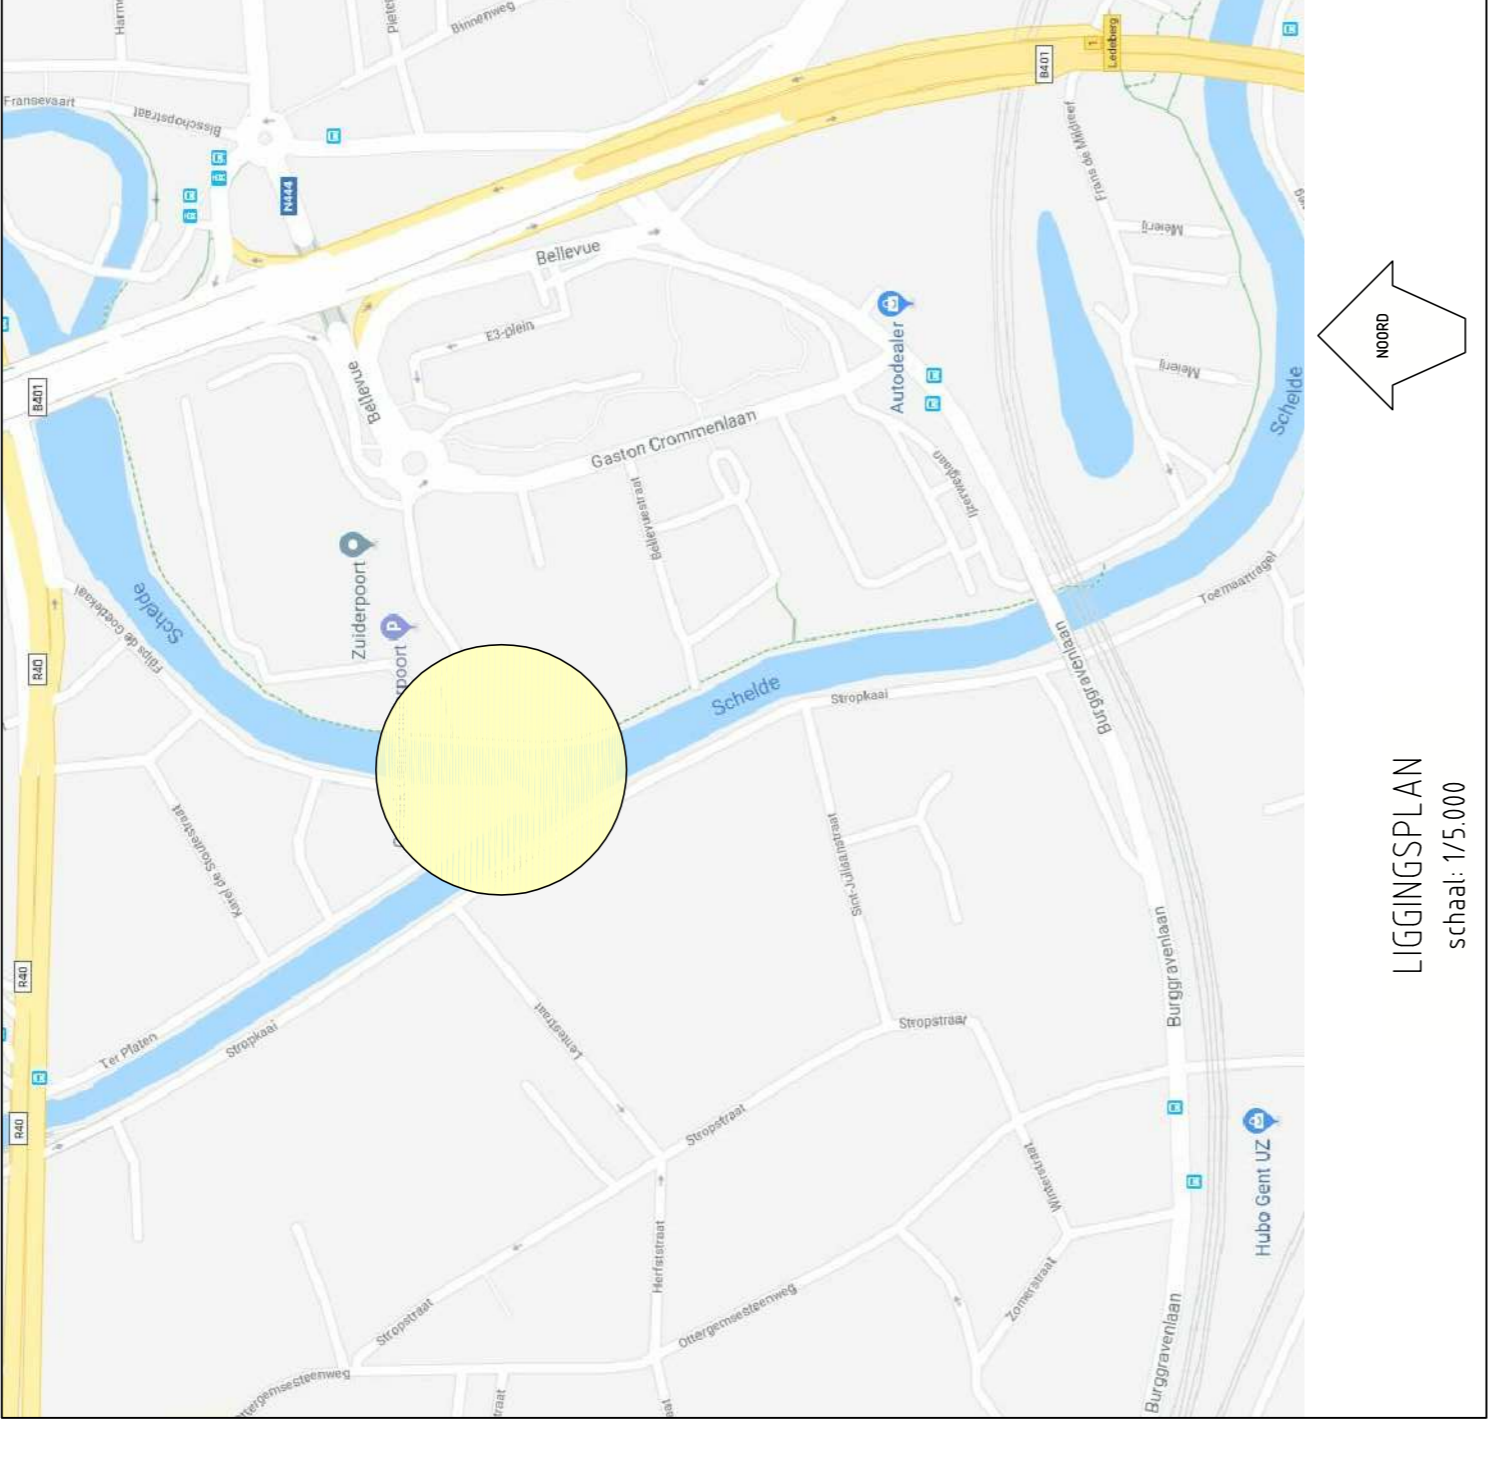

DEPARTEMENT PUBLIEKE RUIMTE
 Dienst Wegen, Bruggen en Waterlopen

Fiets- en voetgangersbrug Zuiderpoort

Stropkaal - Park Bellevue

BP.12 - LENGTEPROFIEL - DEEL 2

Schaal: 1/100

In samenwerking met:	GEZIN ENDOERSTRAAT DOOR DE DIRECTIEUR-AMBAASADIER	DEPARTEMENT PUBLIEKE RUIMTE	ONTWERPER ARCH & TECO ENGINEERING BV O.V.A. NV Coudenberg 3000 Gent T +32 (0)90 28 08 09 F +32 (0)90 28 08 09
	BRK DE BEMTS	DEPARTEMENT PUBLIEKE RUIMTE	INGENIEUR RICHARD CLAYTON CONSTRUCTIEBUREAU
	AMONGENDOOR HET COLLEGE IN DE SCHIPHAN VAN OPDRAGGEVER	DEPARTEMENT PUBLIEKE RUIMTE	BUSINESS UNIT MANAGER JAN VERBECK
		DE STAFSECRETARIS	FLIP MATTEWY

REK:	STATUS:	TEKENAAR:	OMGEVERING:
A	WIK/2018	KMA	Entree uitgang
B	27/05/2018	KMA	Tekeningen van tekenen en 3D modellen

PLAN	MAATSCHAPPELIJKE
12/17	

