


**LEGENDE**

Betonwaaier:  
 - werkvoeren: C10/15, GB, EA  
 - pilaars: C30/37, GB, EE, LA  
 - pijlers: C35/45, GB, EE, LA  
 - oeverwand brugdek: C35/45, GB, EE, LA  
 - Nagespansen brugdek: C50/60, GB, EE, LA

Staalwaaier: BE5005  
 Staalwaaier profielen: S235 JR

Betonkleding:  
 - in contact met grond: 4cm  
 - bovengrondse structuur: 5cm

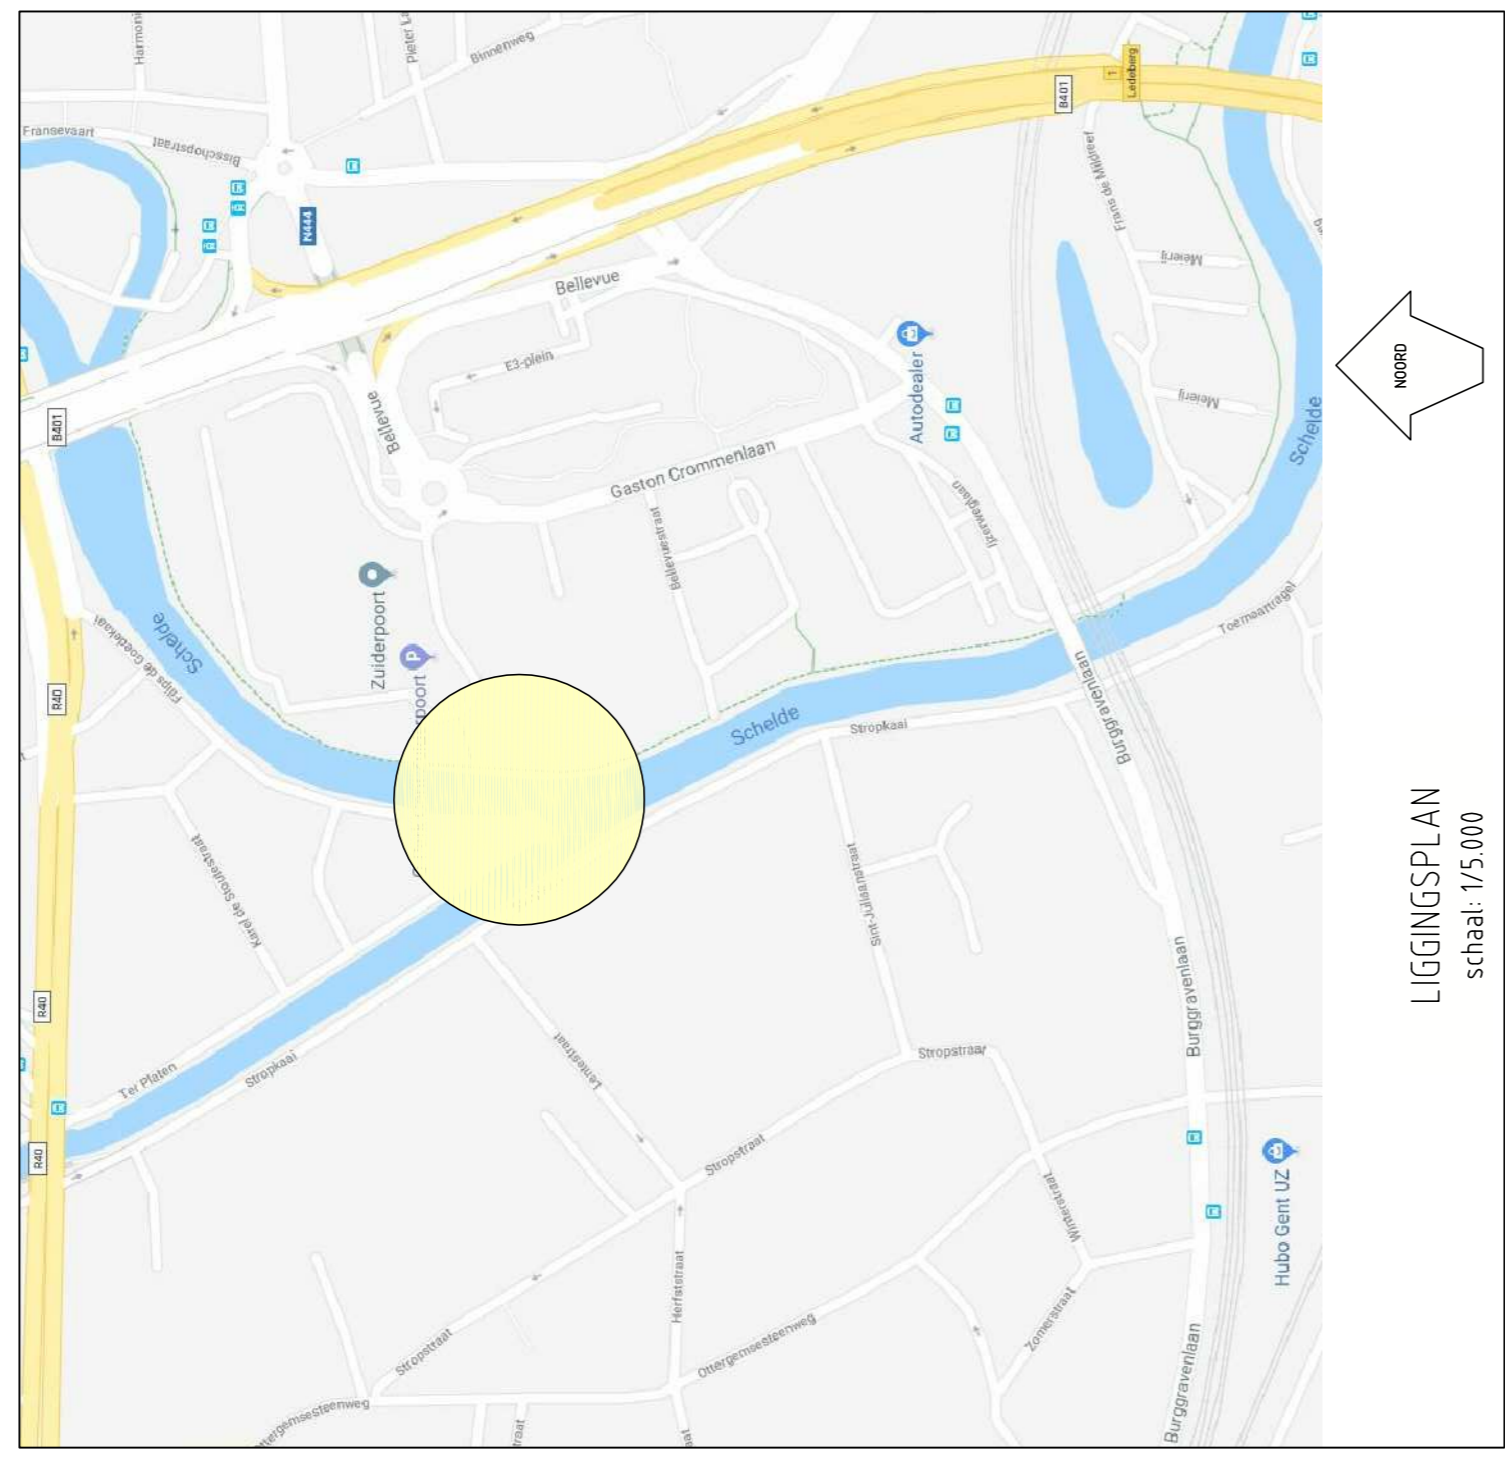

DEPARTEMENT PUBLIEKE RUIMTE  
 Dienst: Wegen, Bruggen en Waterlopen

# Fiets- en voetgangersbrug Zuiderpoort

Stropkaai - Park Bellevue

BP.14 - ONDERBOUW - DEEL 4

Schaal: 1:25

GEZINS ONDERZOEKDOOR DE DIRECTIEUR DIRECTIEUR DIRK DE BAKTS	DEPARTEMENT PUBLIEKE RUIMTE REGINA DE CLAYK DEPARTEMENTOEF AMBASSADEUR COLLEGEN - DESCHRIJVEN OPDRAGEN WINDEN ZITTING VAN	ONTWERPER ARCH & TECO ENGINEERING Oudekerkeplein 11 3000 Leuven Tel: 0328658144 Fax: 0328658145	BUSINESS UNIT MANAGER JAN VERBECK
IN SAMENWERKING MET: A. BILKORR KNA Esmar Bepco	DE STAFSECRETARIS PEBB WATTEWILM	PROJECT: DATUM: TITEL: AANVAARDING:	

