



AANZICHT BALLUSTRADE

Schaal: 1/10

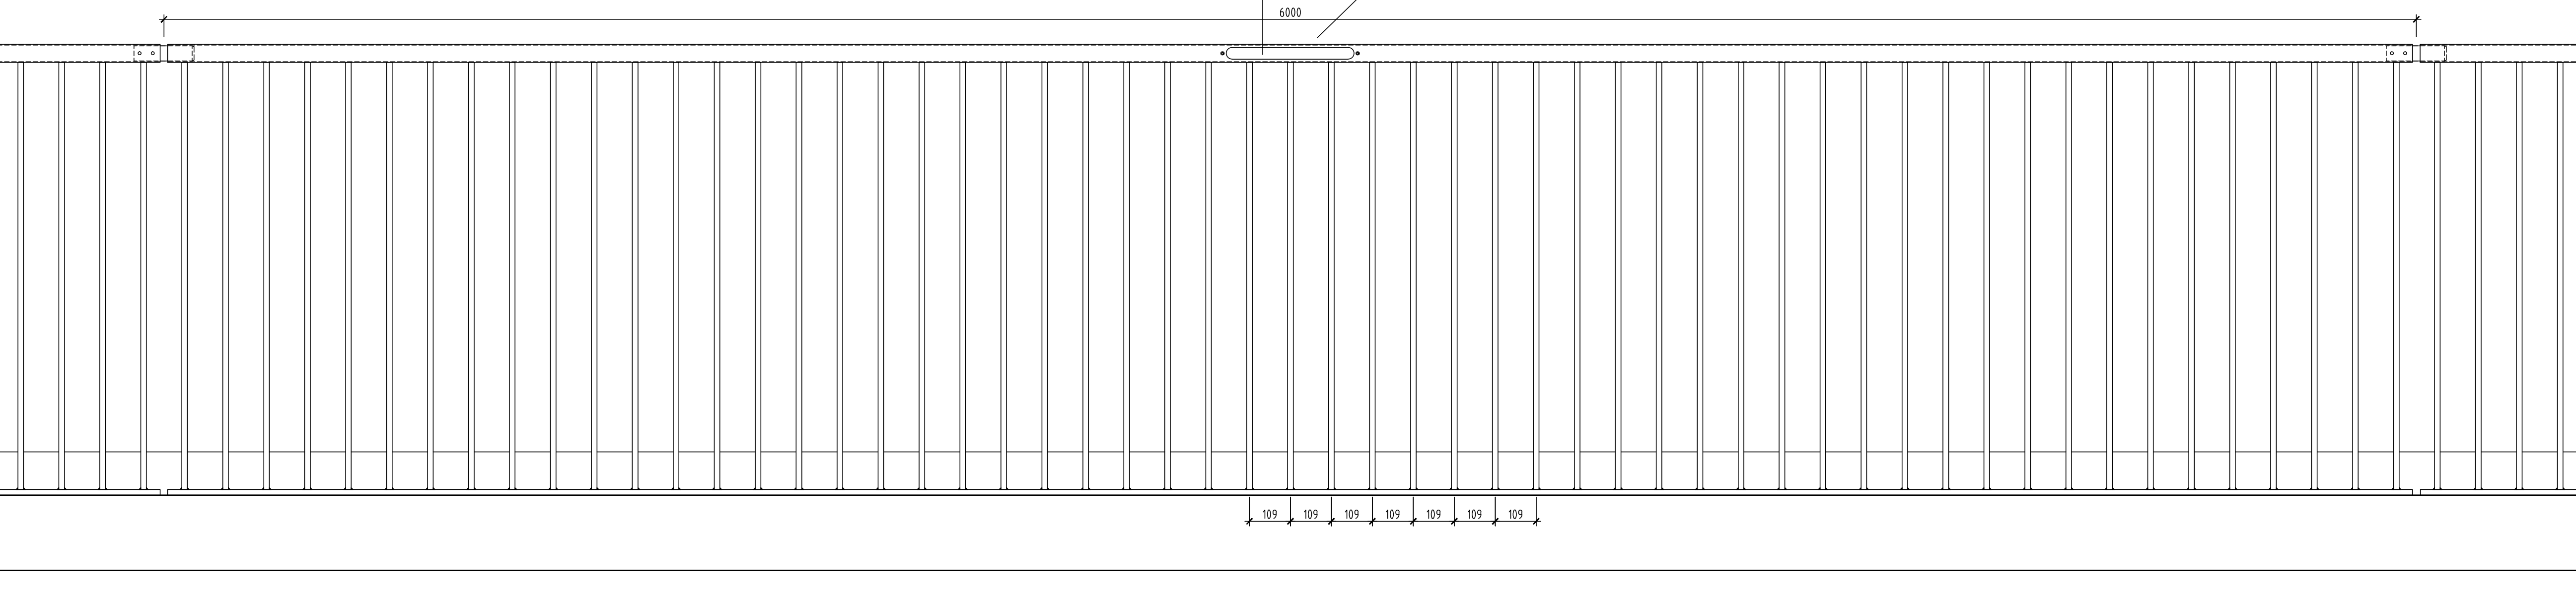


DETAIL VOEG

Schaal: 1/2

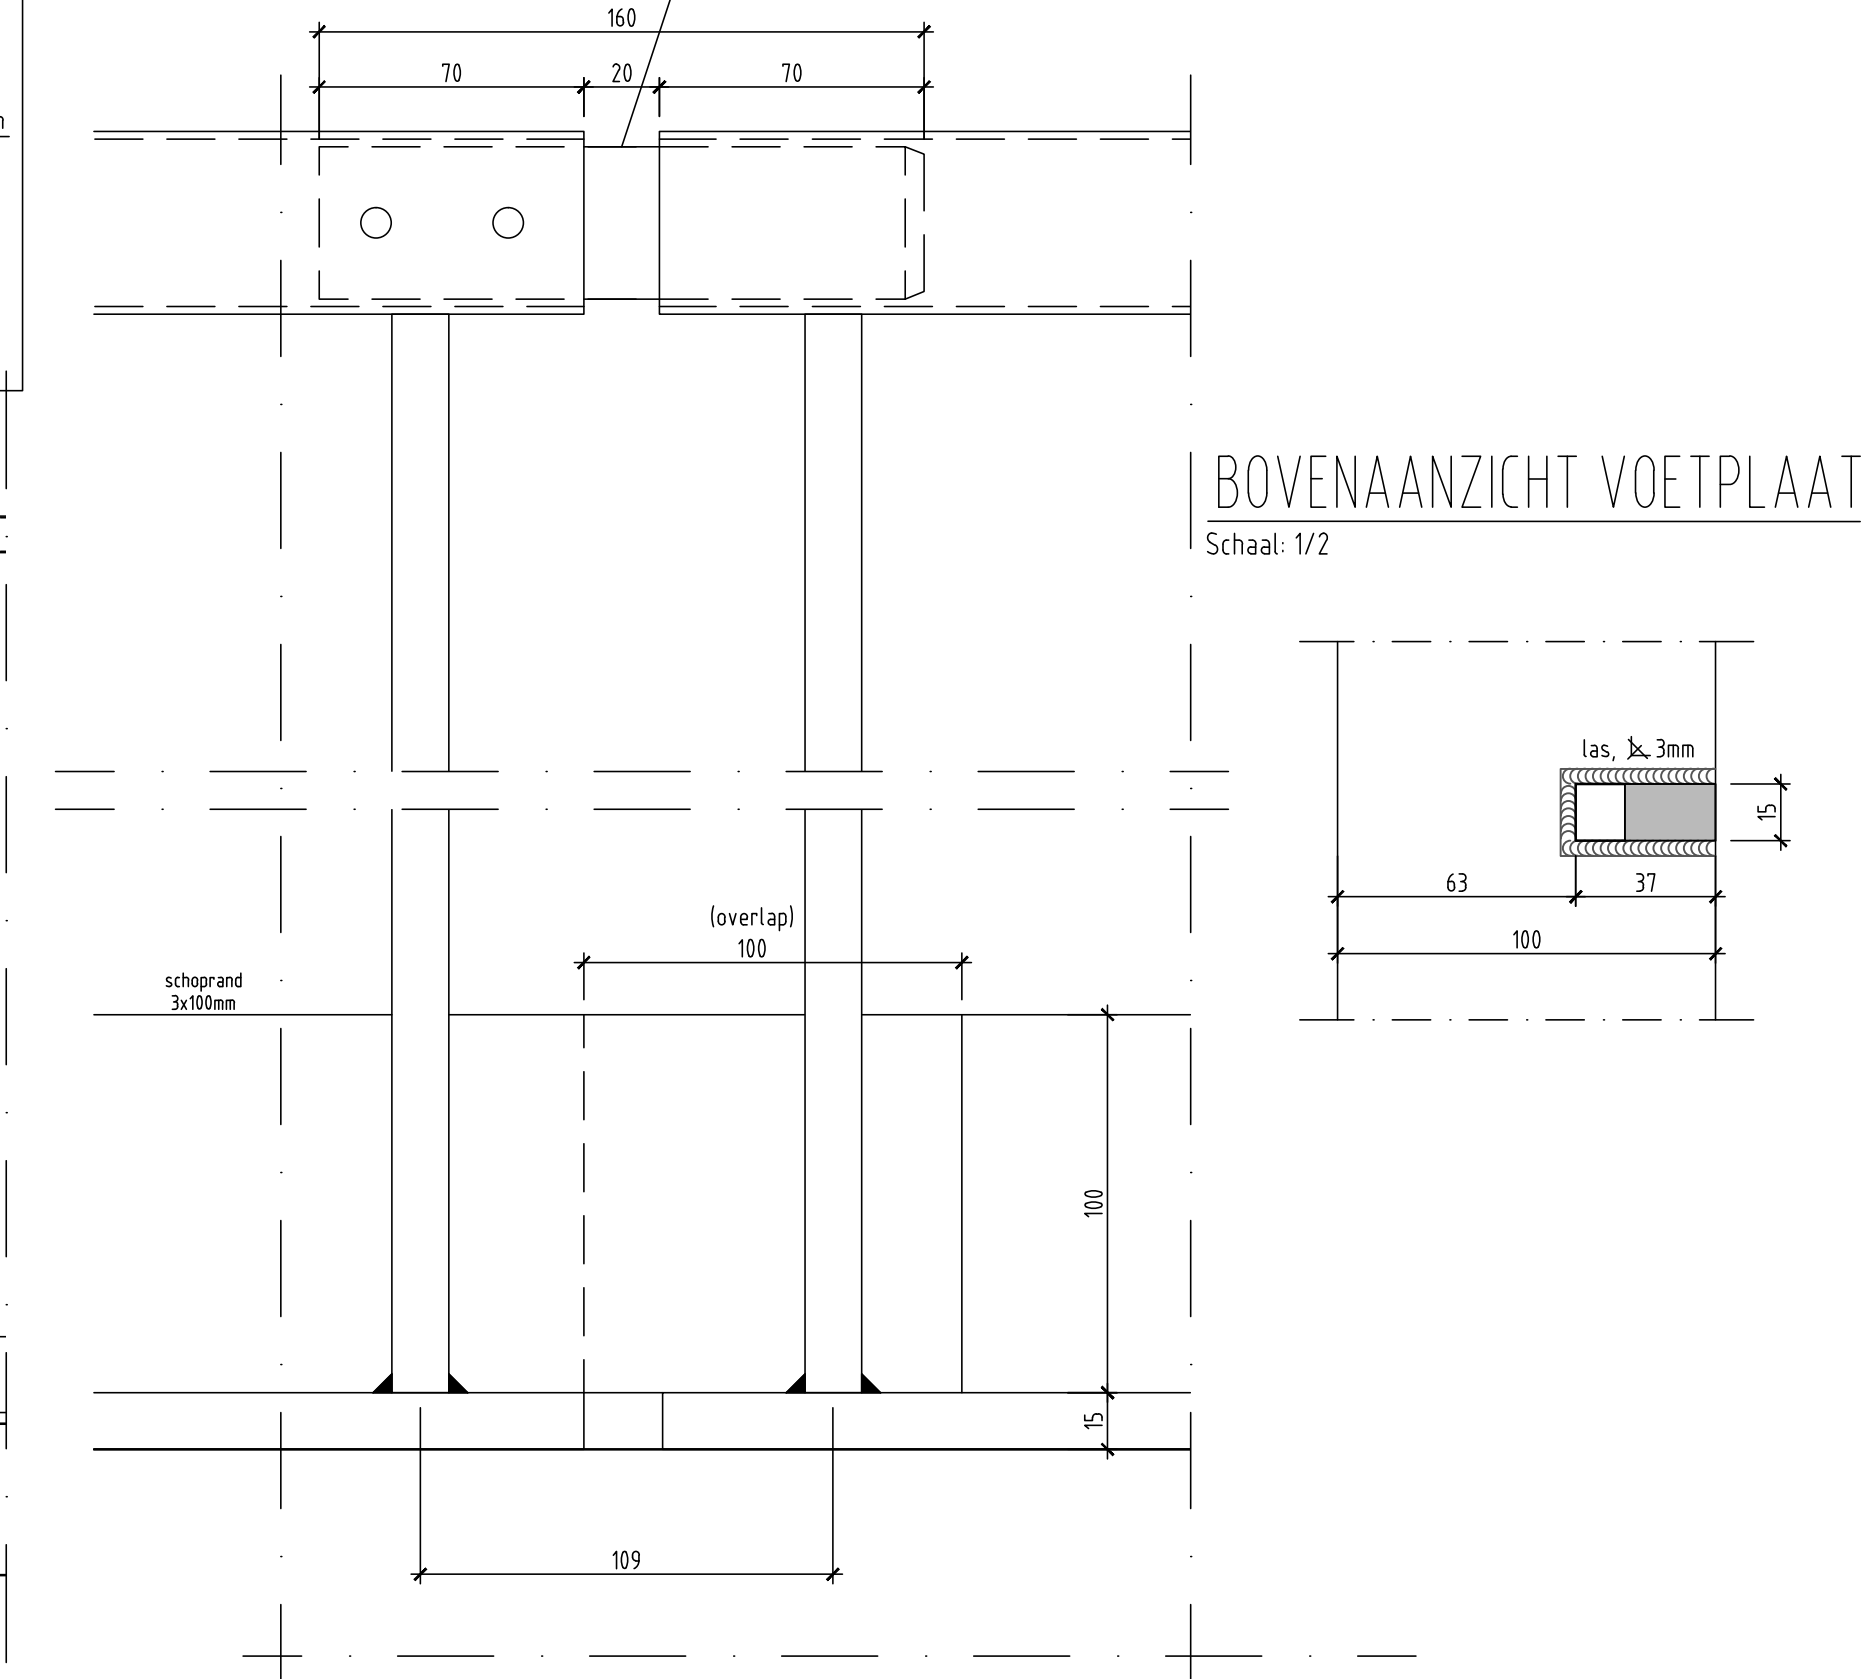


Dwarsdoorsnede RWA brug over het water

Schaal: 1/10

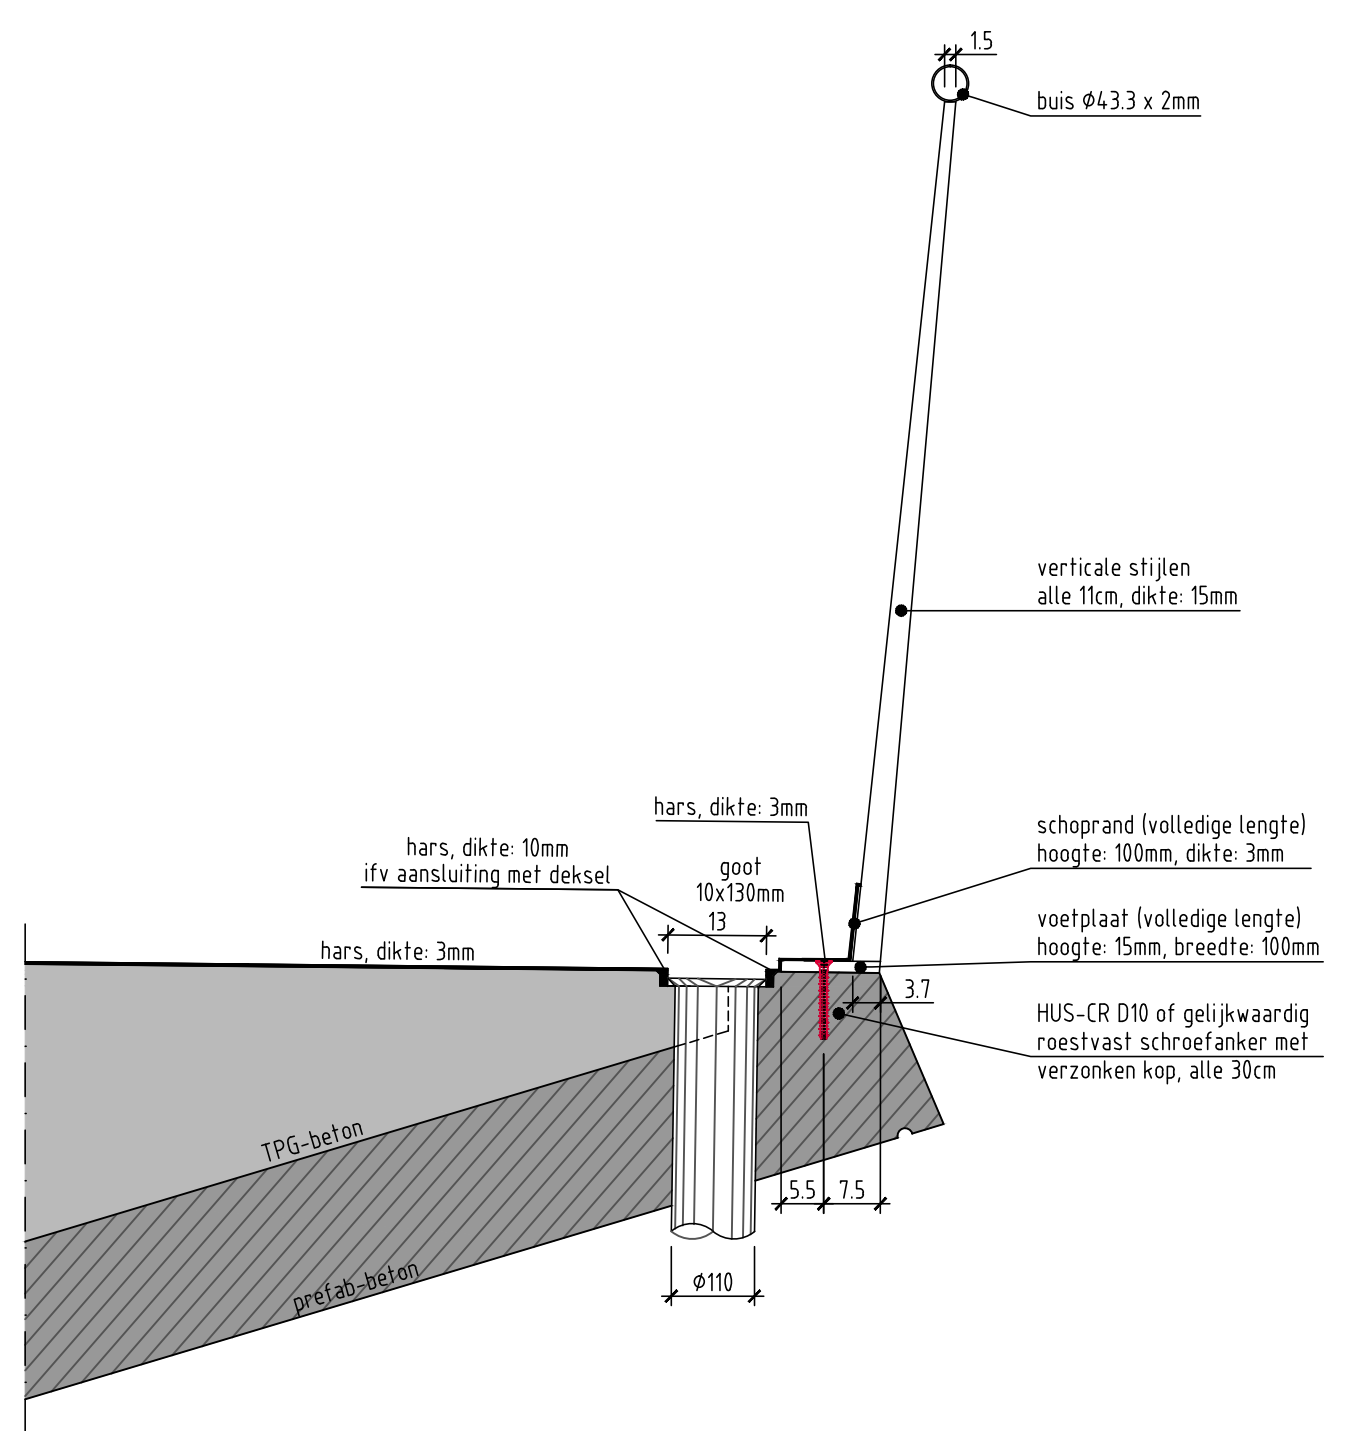


Dwarsdoorsnede RWA andere brugdelen

Schaal: 1/10

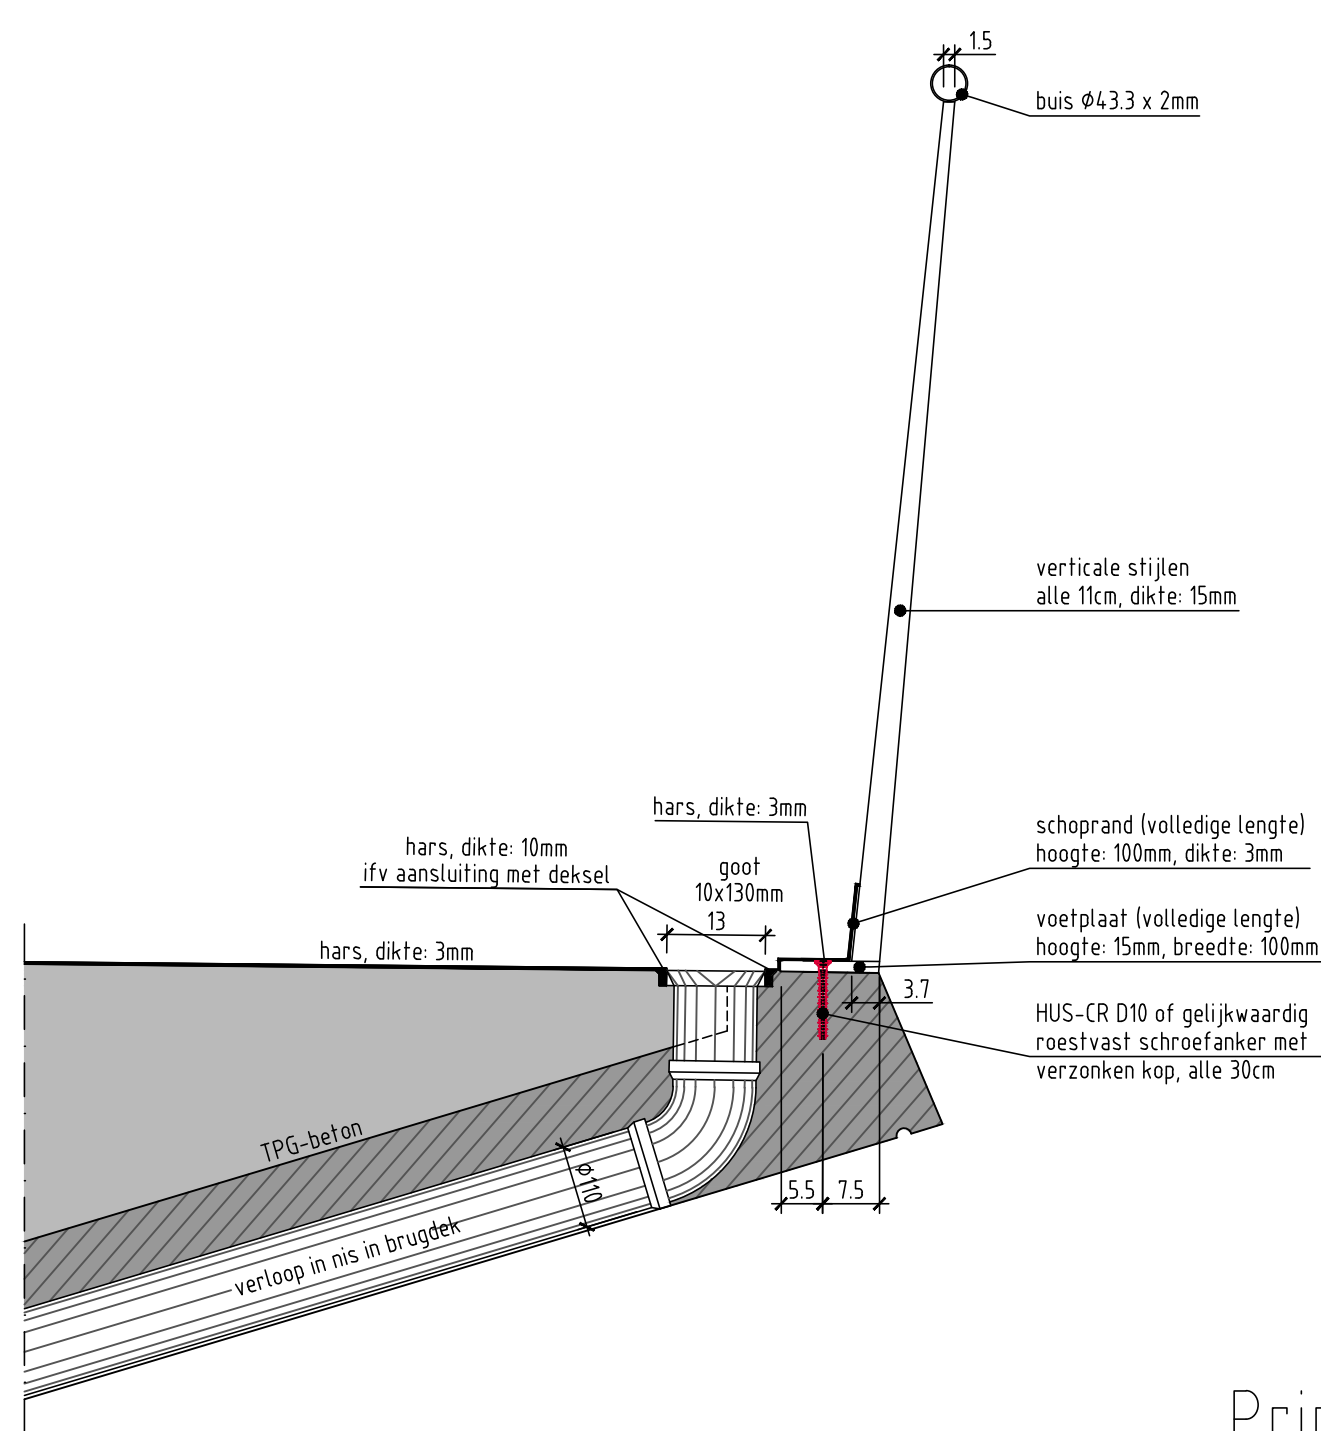


Langssnede RWA andere brugdelen

Schaal: 1/10

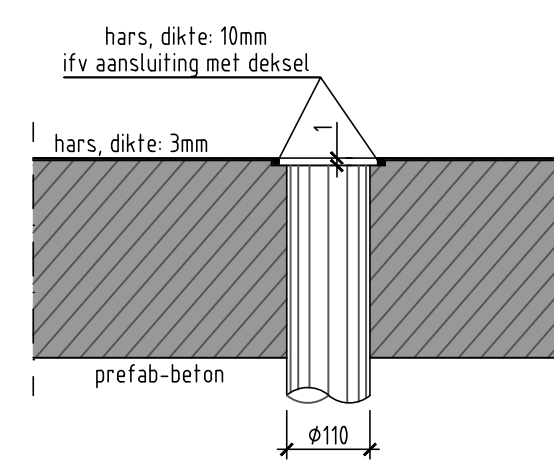

Langssnede RWA brug over het water

Schaal: 1/10

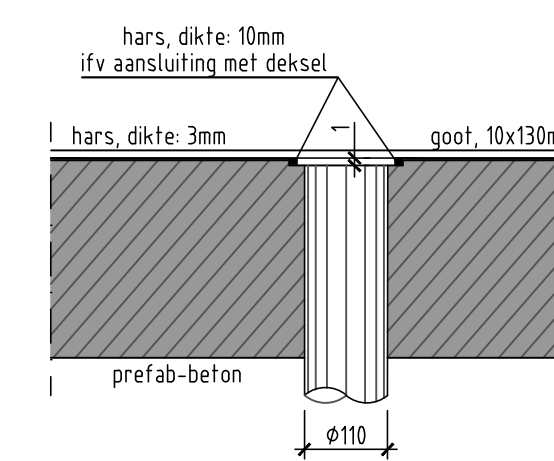


LEGENDE

- Betonkwaliteit:
 - werkvloeren: C12/15, GB, E0
 - funderingen (onderbouw): C30/37, GB, EE3, LA
 - pijlers: C35/45, GB, EE4, LA
 - gewapend brugdek: C35/45, GB, EE4, LA
 - Nagespannen brugdek: C50/60, GB, EE4, LA

Staalkwaliteit: BE5005
Staalprofielen: S235 JR


Betondekking:

- in contact met grond: 4cm
- bovengrondse structuur: 5,5cm

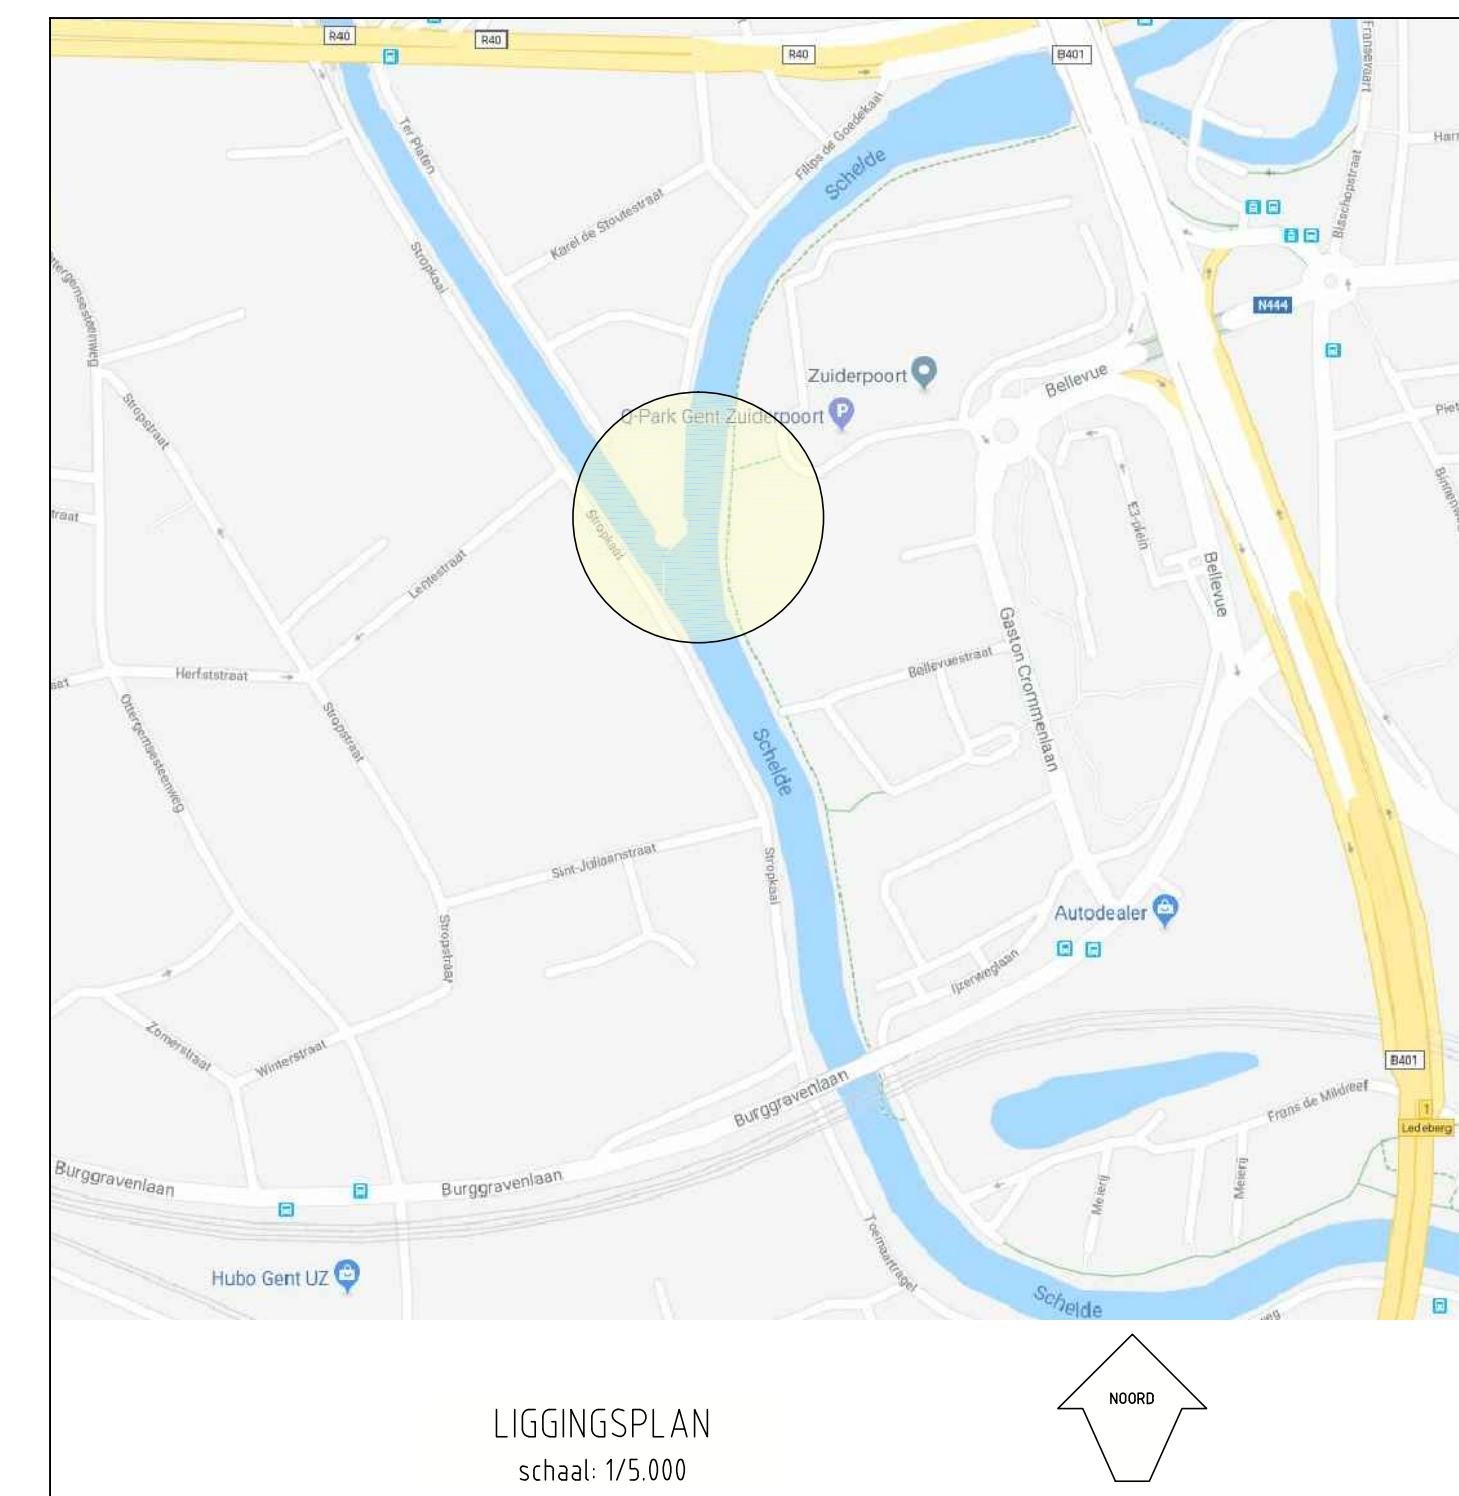


Dwarsdoorsnede goot brug over het water

Schaal: 1/10

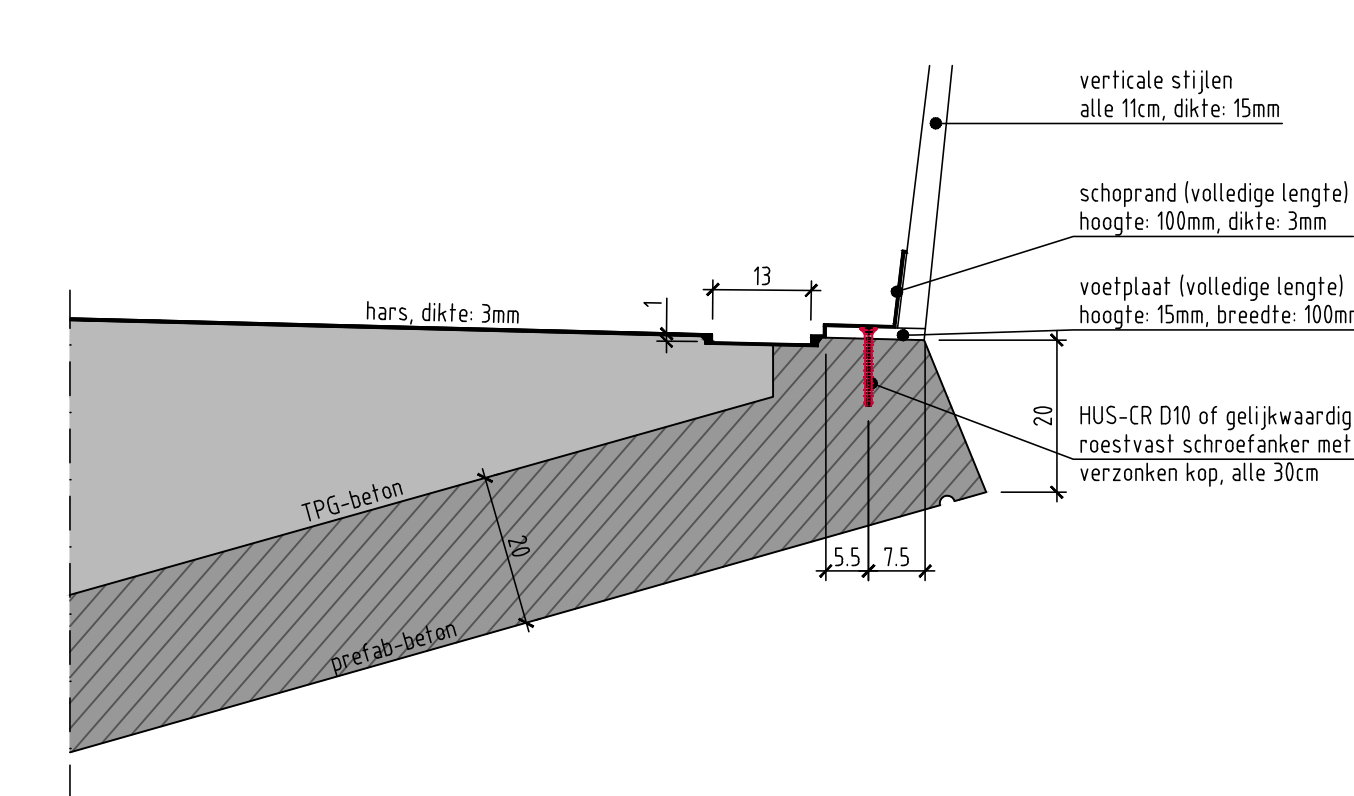


DWARSSNEDE VERTANDE VOEG

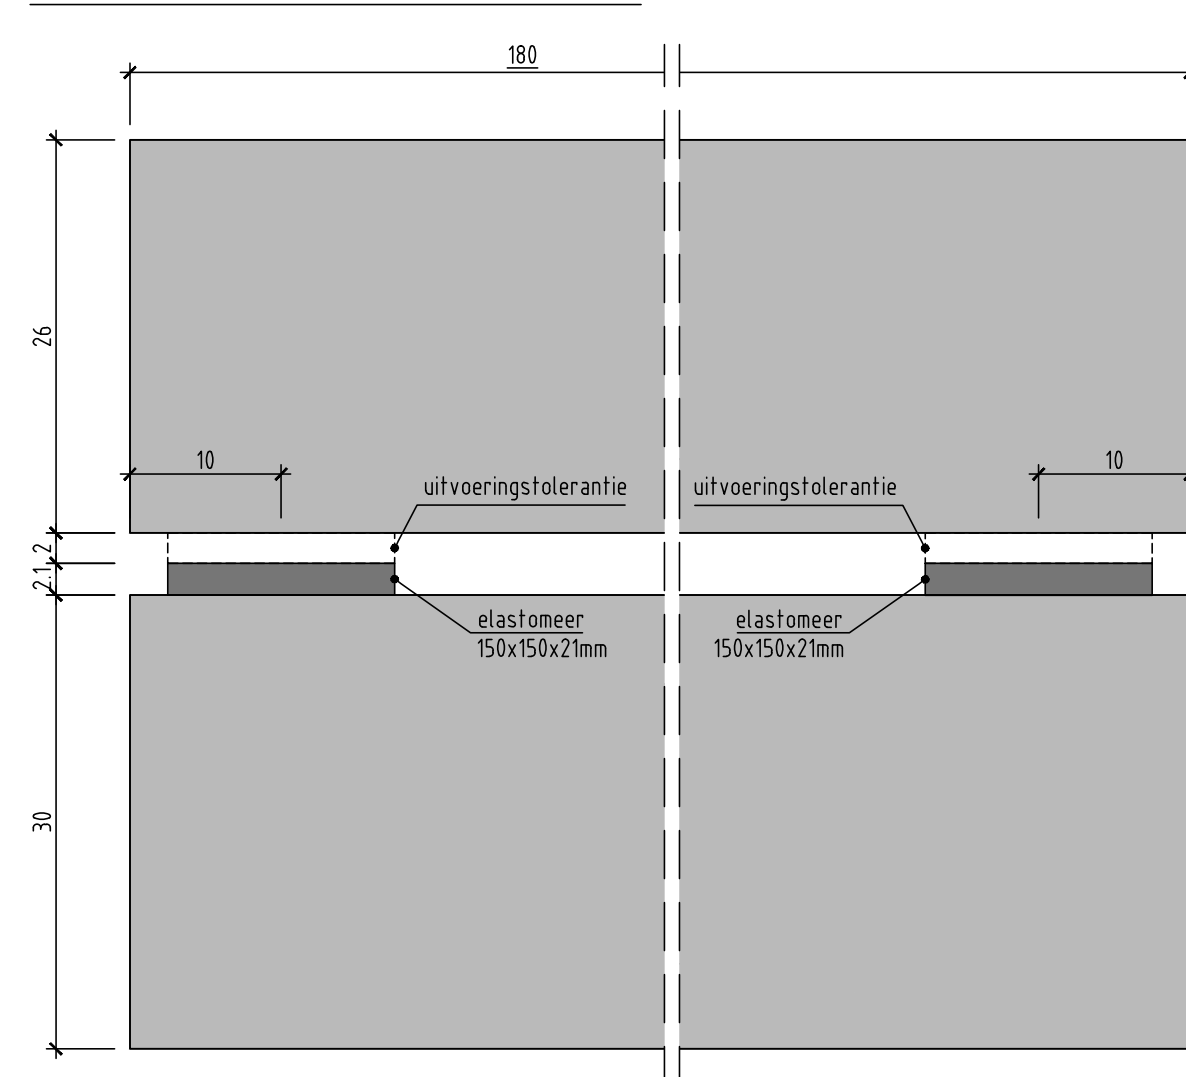


Principedetail 1

Schaal: 1/5

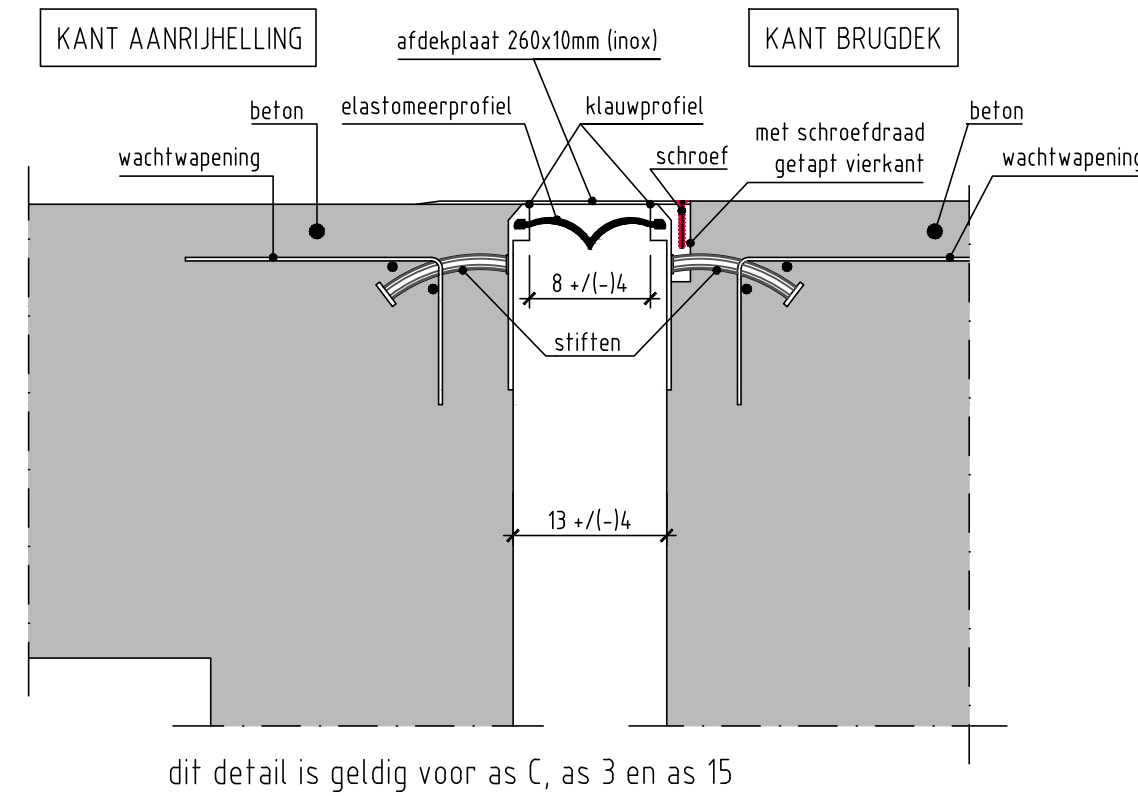

Principedetail 2


Schaal: 1/5

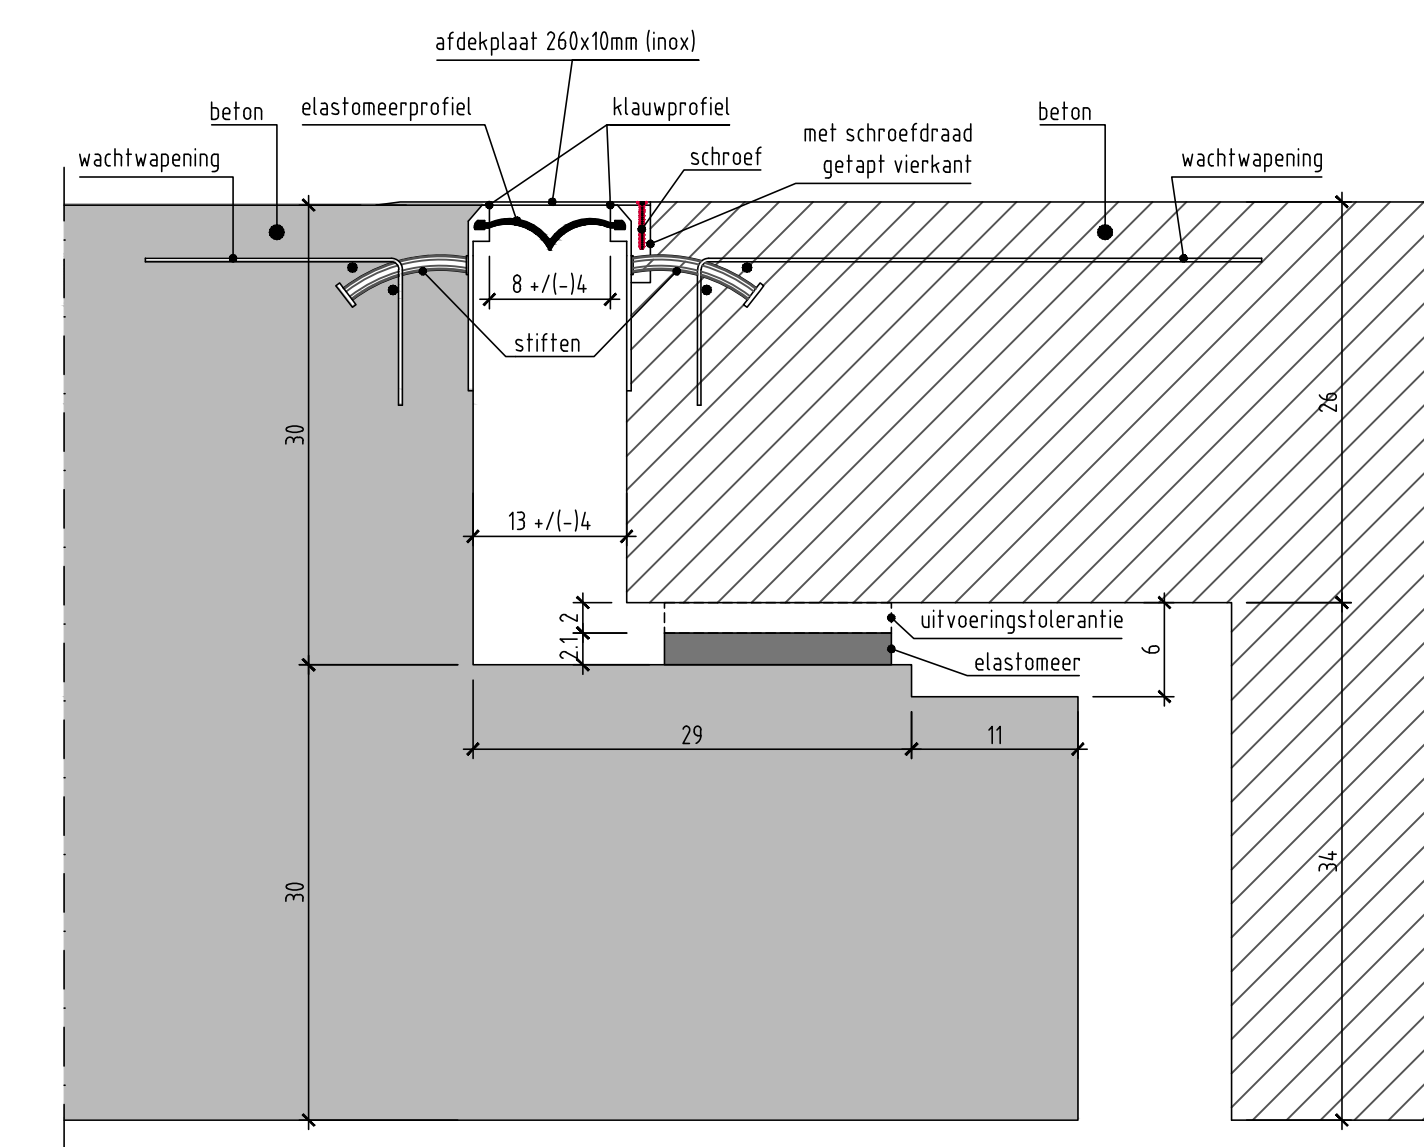


OPLEGTOESTEL

Schaal: 1/2

LANGS

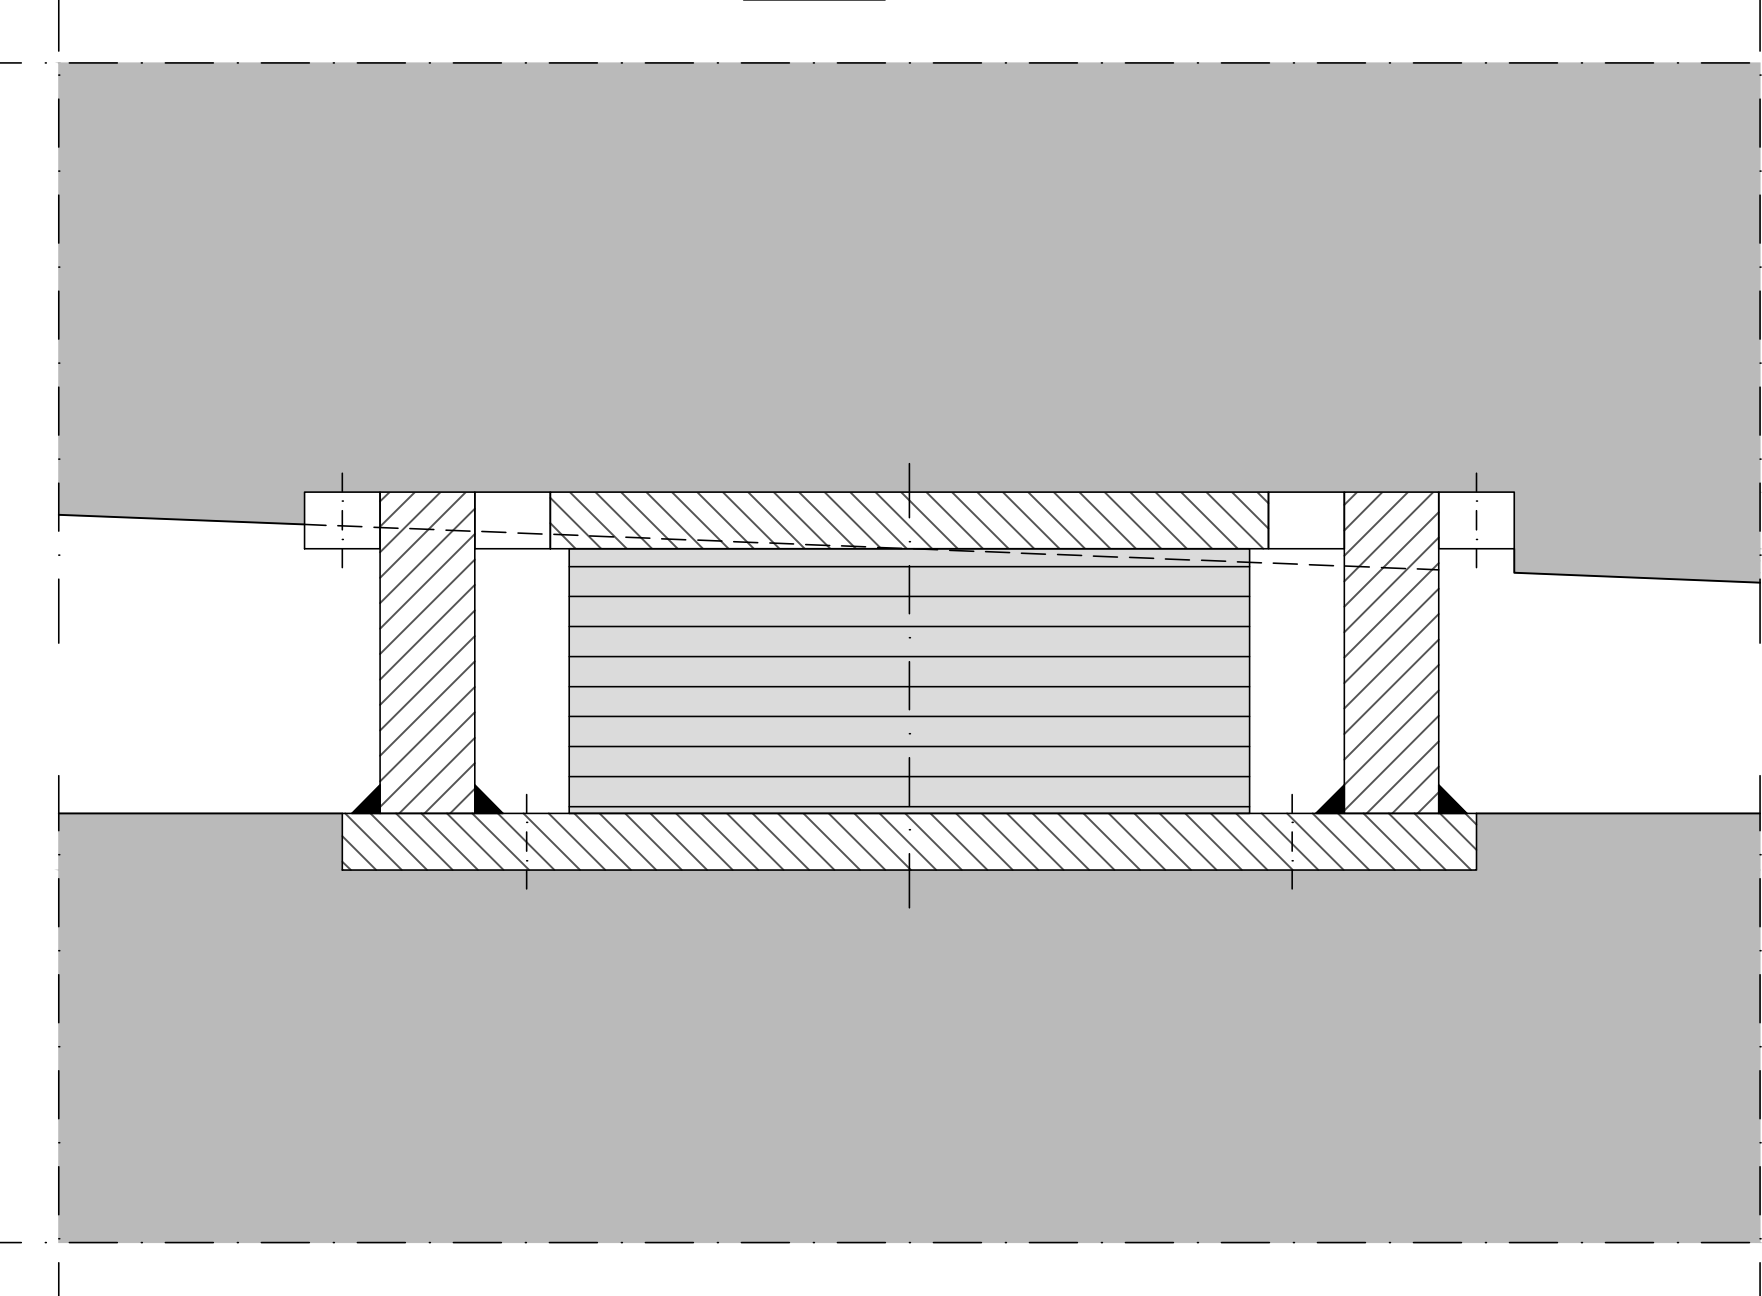

DWARS

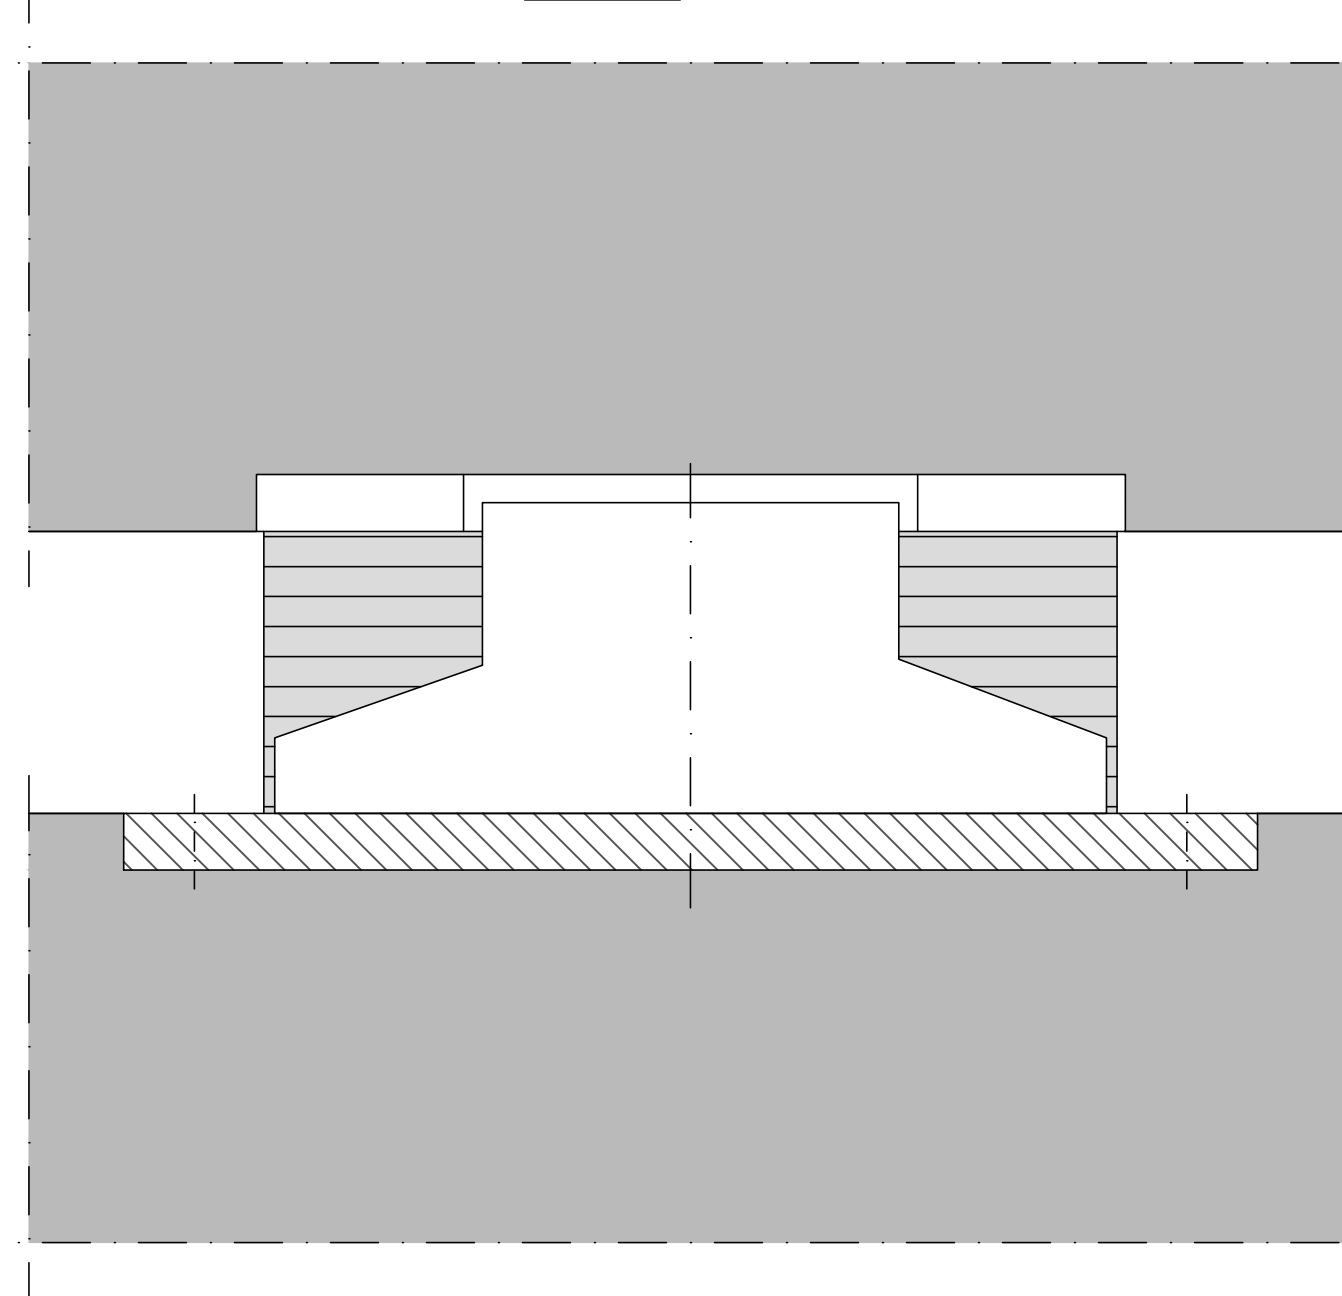


AFWERKING TPV VOEGEN

FASE 1


SNEDE A-A

Schaal: 1/20

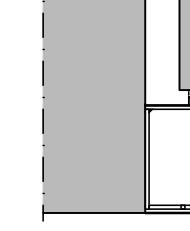


SNEDE B-B

Schaal: 1/20

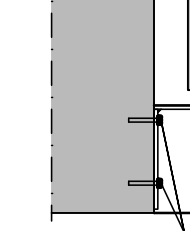

SNEDE C-C


Schaal: 1/20

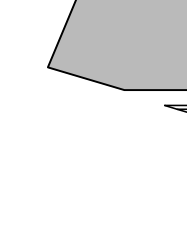

FASE 2


SNEDE A-A

Schaal: 1/20

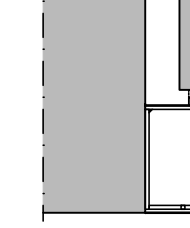


SNEDE B-B

Schaal: 1/20

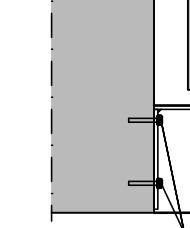

SNEDE C-C


Schaal: 1/20

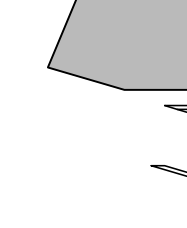

FASE 3


SNEDE A-A

Schaal: 1/20

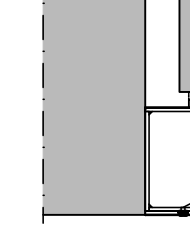


SNEDE B-B

Schaal: 1/20

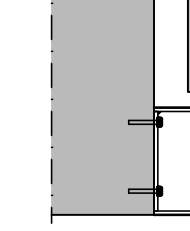

SNEDE C-C

Schaal: 1/20

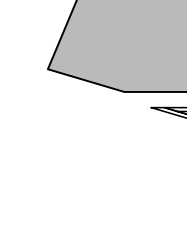

DEPARTEMENT PUBLIEKE RUIMTE

Dienst Wegen, Bruggen en Waterlopen

Fiets- en voetgangersbrug Zuiderpoort

Stropkaai - Park Bellevue

BP.17 - DETAILS

Schaal: zie plan

In samenwerking met:	GEZEEN EN GOEDGEKEURD DOOR DE ONDERGETUENDE DIRECTEUR-MANAGER	DEPARTEMENT PUBLIEKE RUIMTE	ONTWERPER ARCH & TECO ENGINEERING BV o.v.v. NV Copleure 75 - 9000 Gent Tel: 09 266 90 64 Fax: 09 266 00 69
	DIRK DE BAETS	DE SCHEPEN VAN OPENBARE WERKEN	BUSINESS UNIT MANAGER
	AANGENOMEN DOOR HET COLLEGE IN ZITTING VAN	DE STADSSECRETARIS	JAN VERBECK

INDEX	DATE	TEKENAAR	OMSCHRIJVING
A	16/04/2018	KNA	Eerste uitgave
B	03/05/2019	KNA	Aanpassing voetplaat ballustrade