


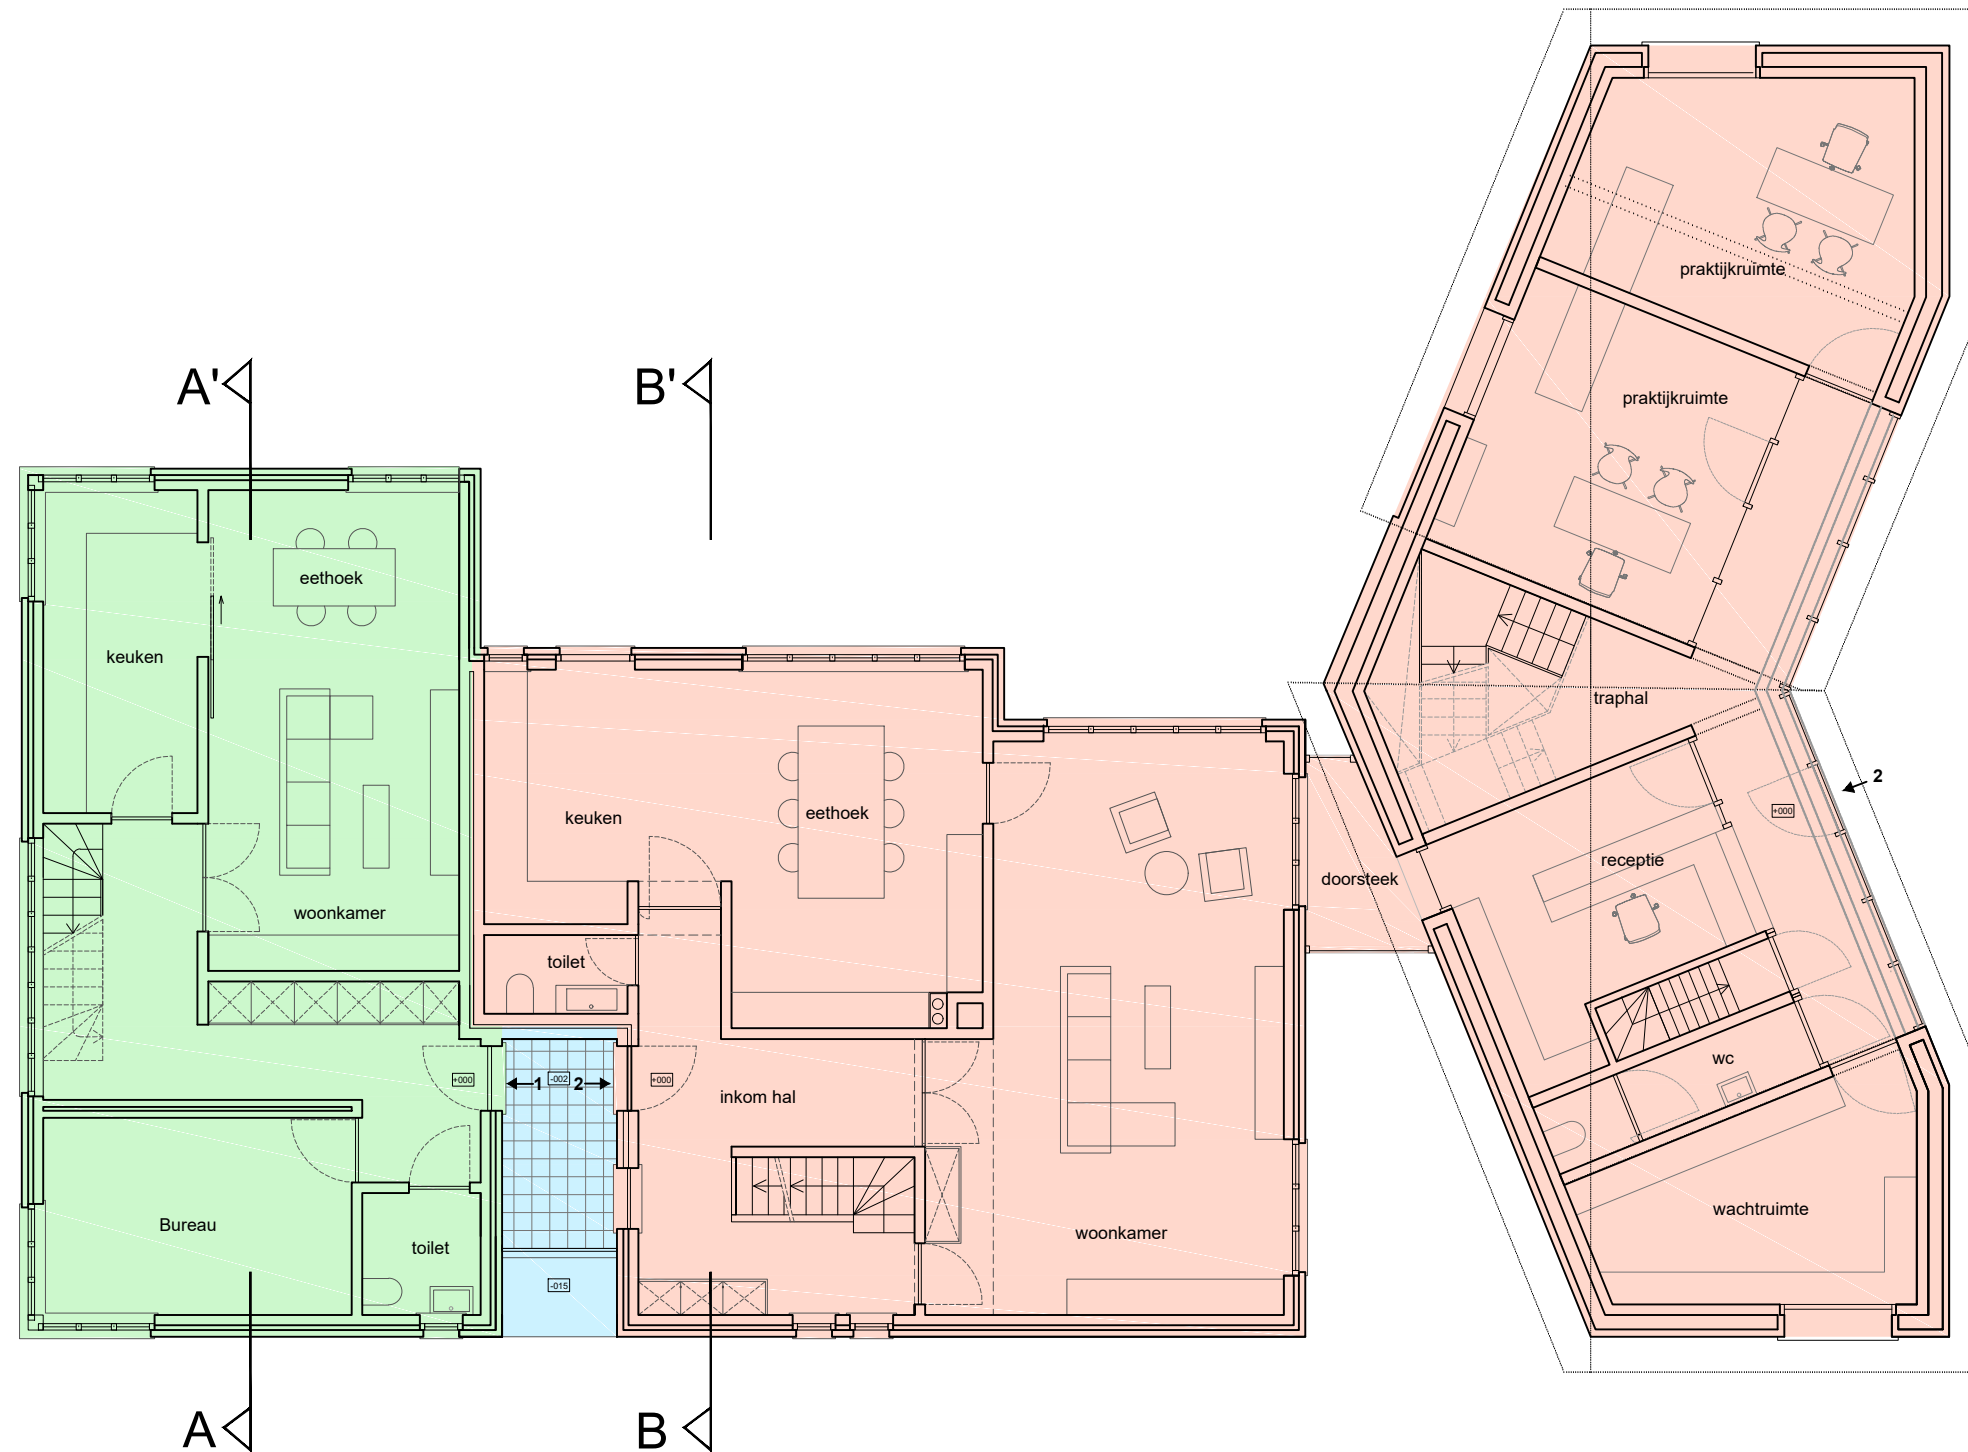

 **GELIJKVLOERS**

WONING 1 

WONING 2 

INGANG WONING 1 / 2 

