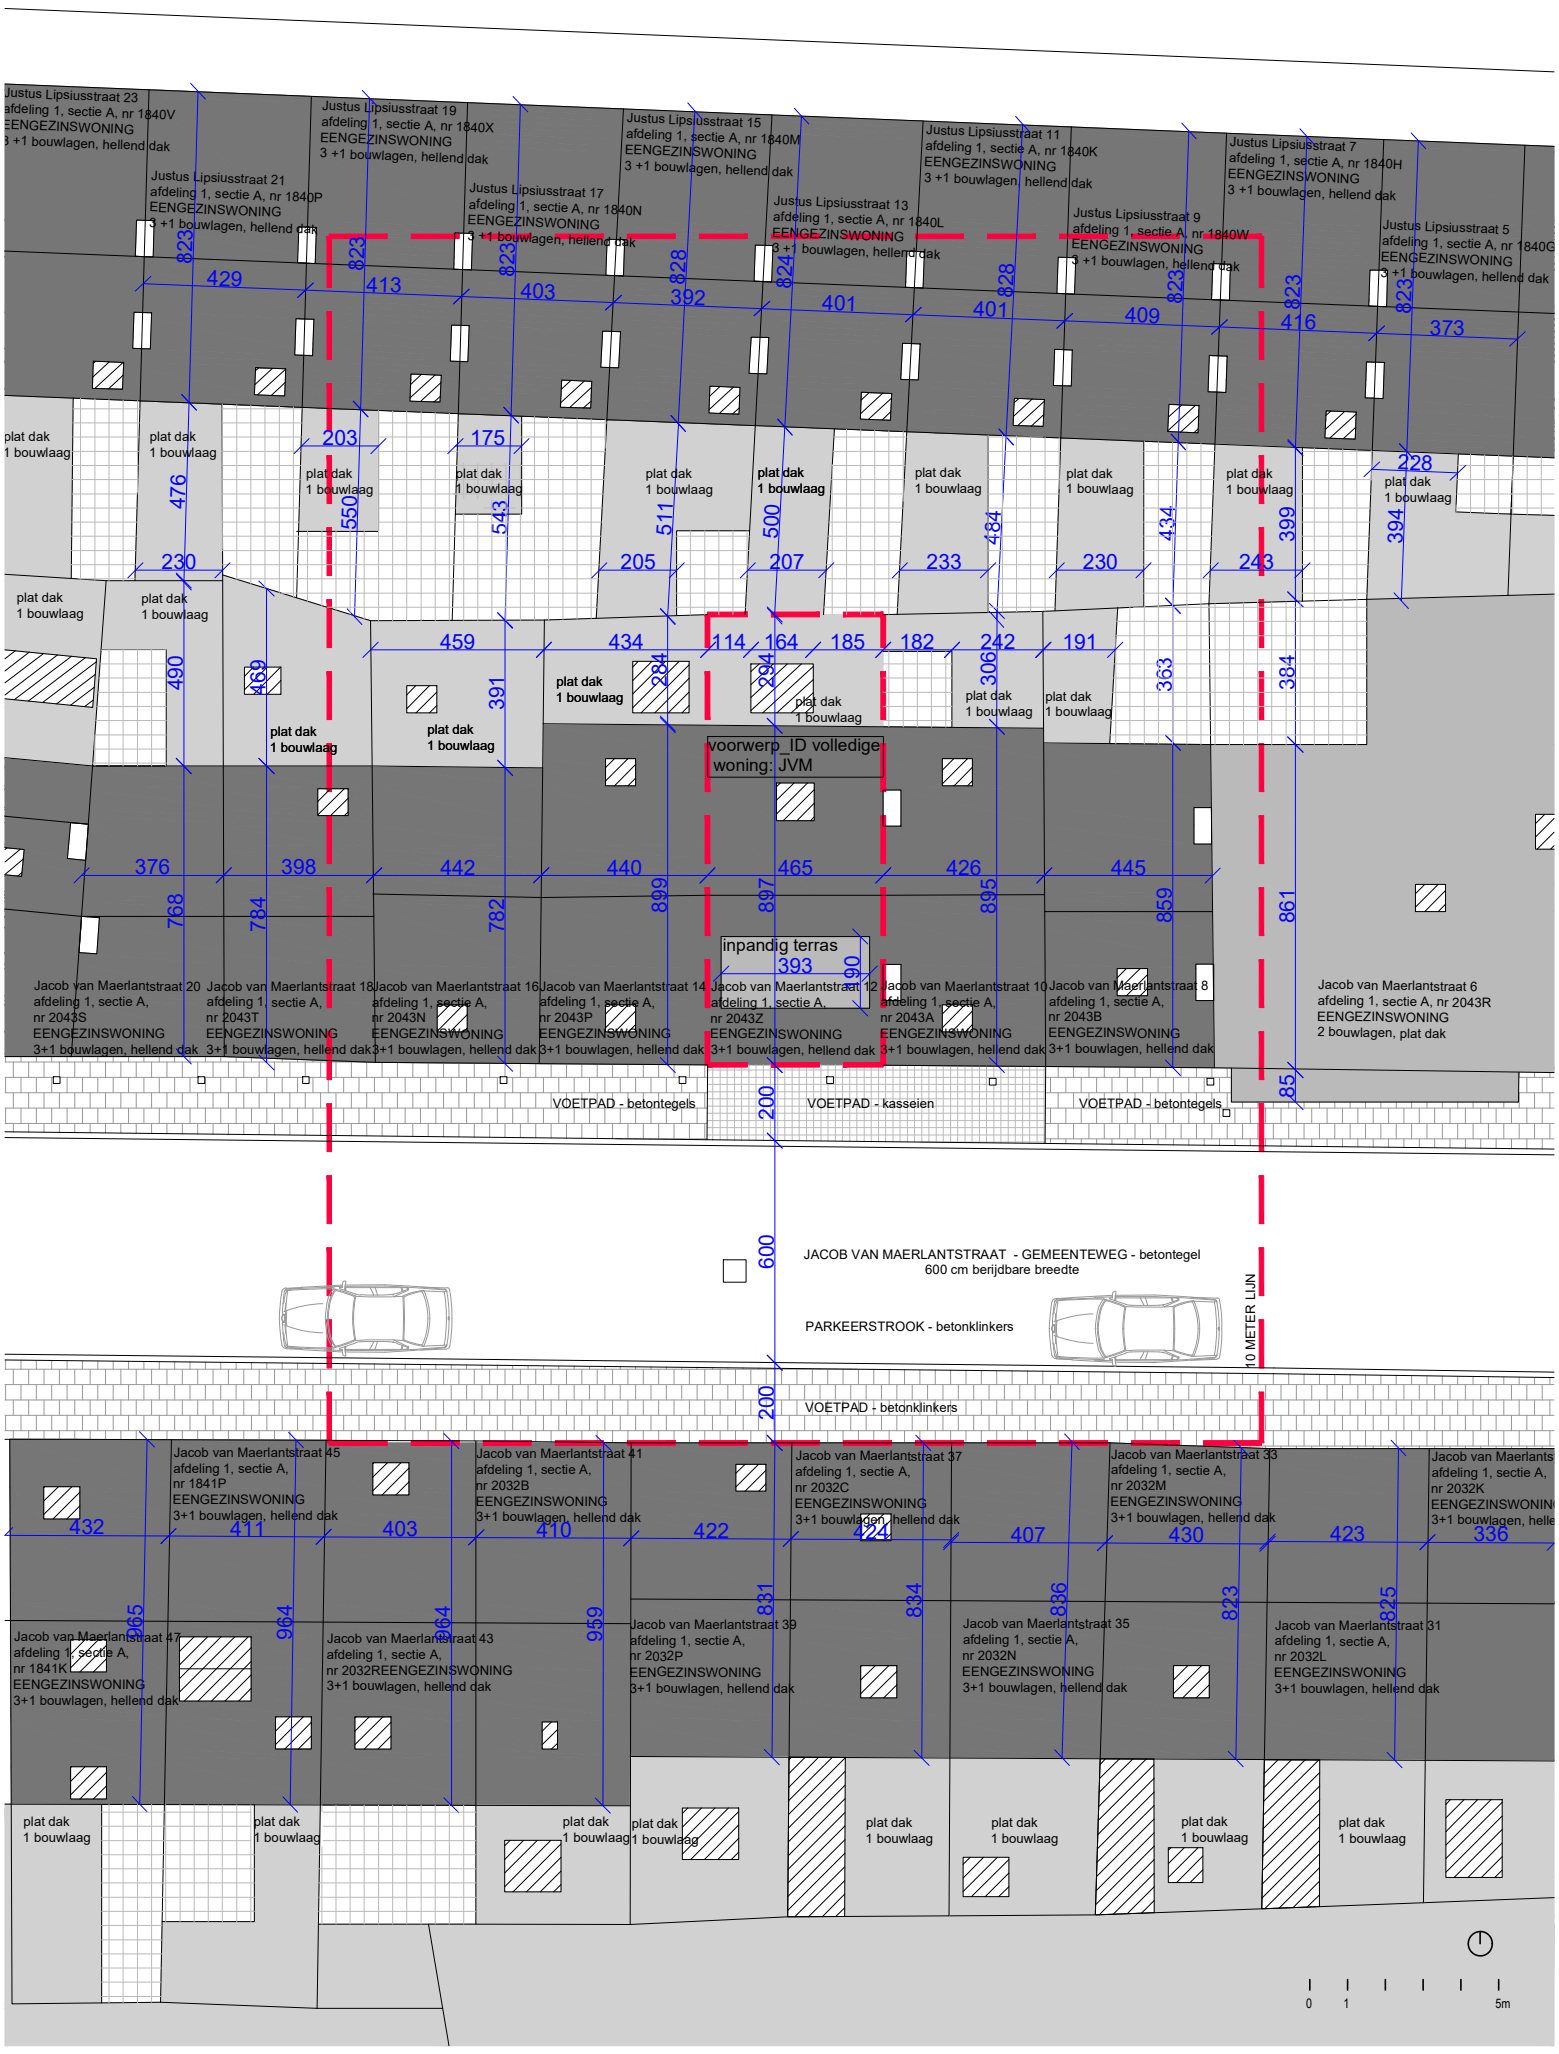

Architect
MARGE architecten bv bvba
Ir arch Steven Schreurs (+32 468 41 16 96)
Arch Anna Roose (09 311 53 66)
Sassevaartstraat 46 / 210, 9000 Gent
info@margeprojecten.be

Bouwheer
Luca Putteman
Jacob Van Maerlantstraat 12
9000 Gent

Project
Verbouwing van een eengezinswoning
Jacob Van Maerlantstraat 12
9000 Gent
afdeling 1, sectie A, nr 2043Z

NT INPLANTING

schaal 1/200 meeteenheid cm fase UD

bladformaat A3 datum 16/05/2019 N° plan UD_I_N