
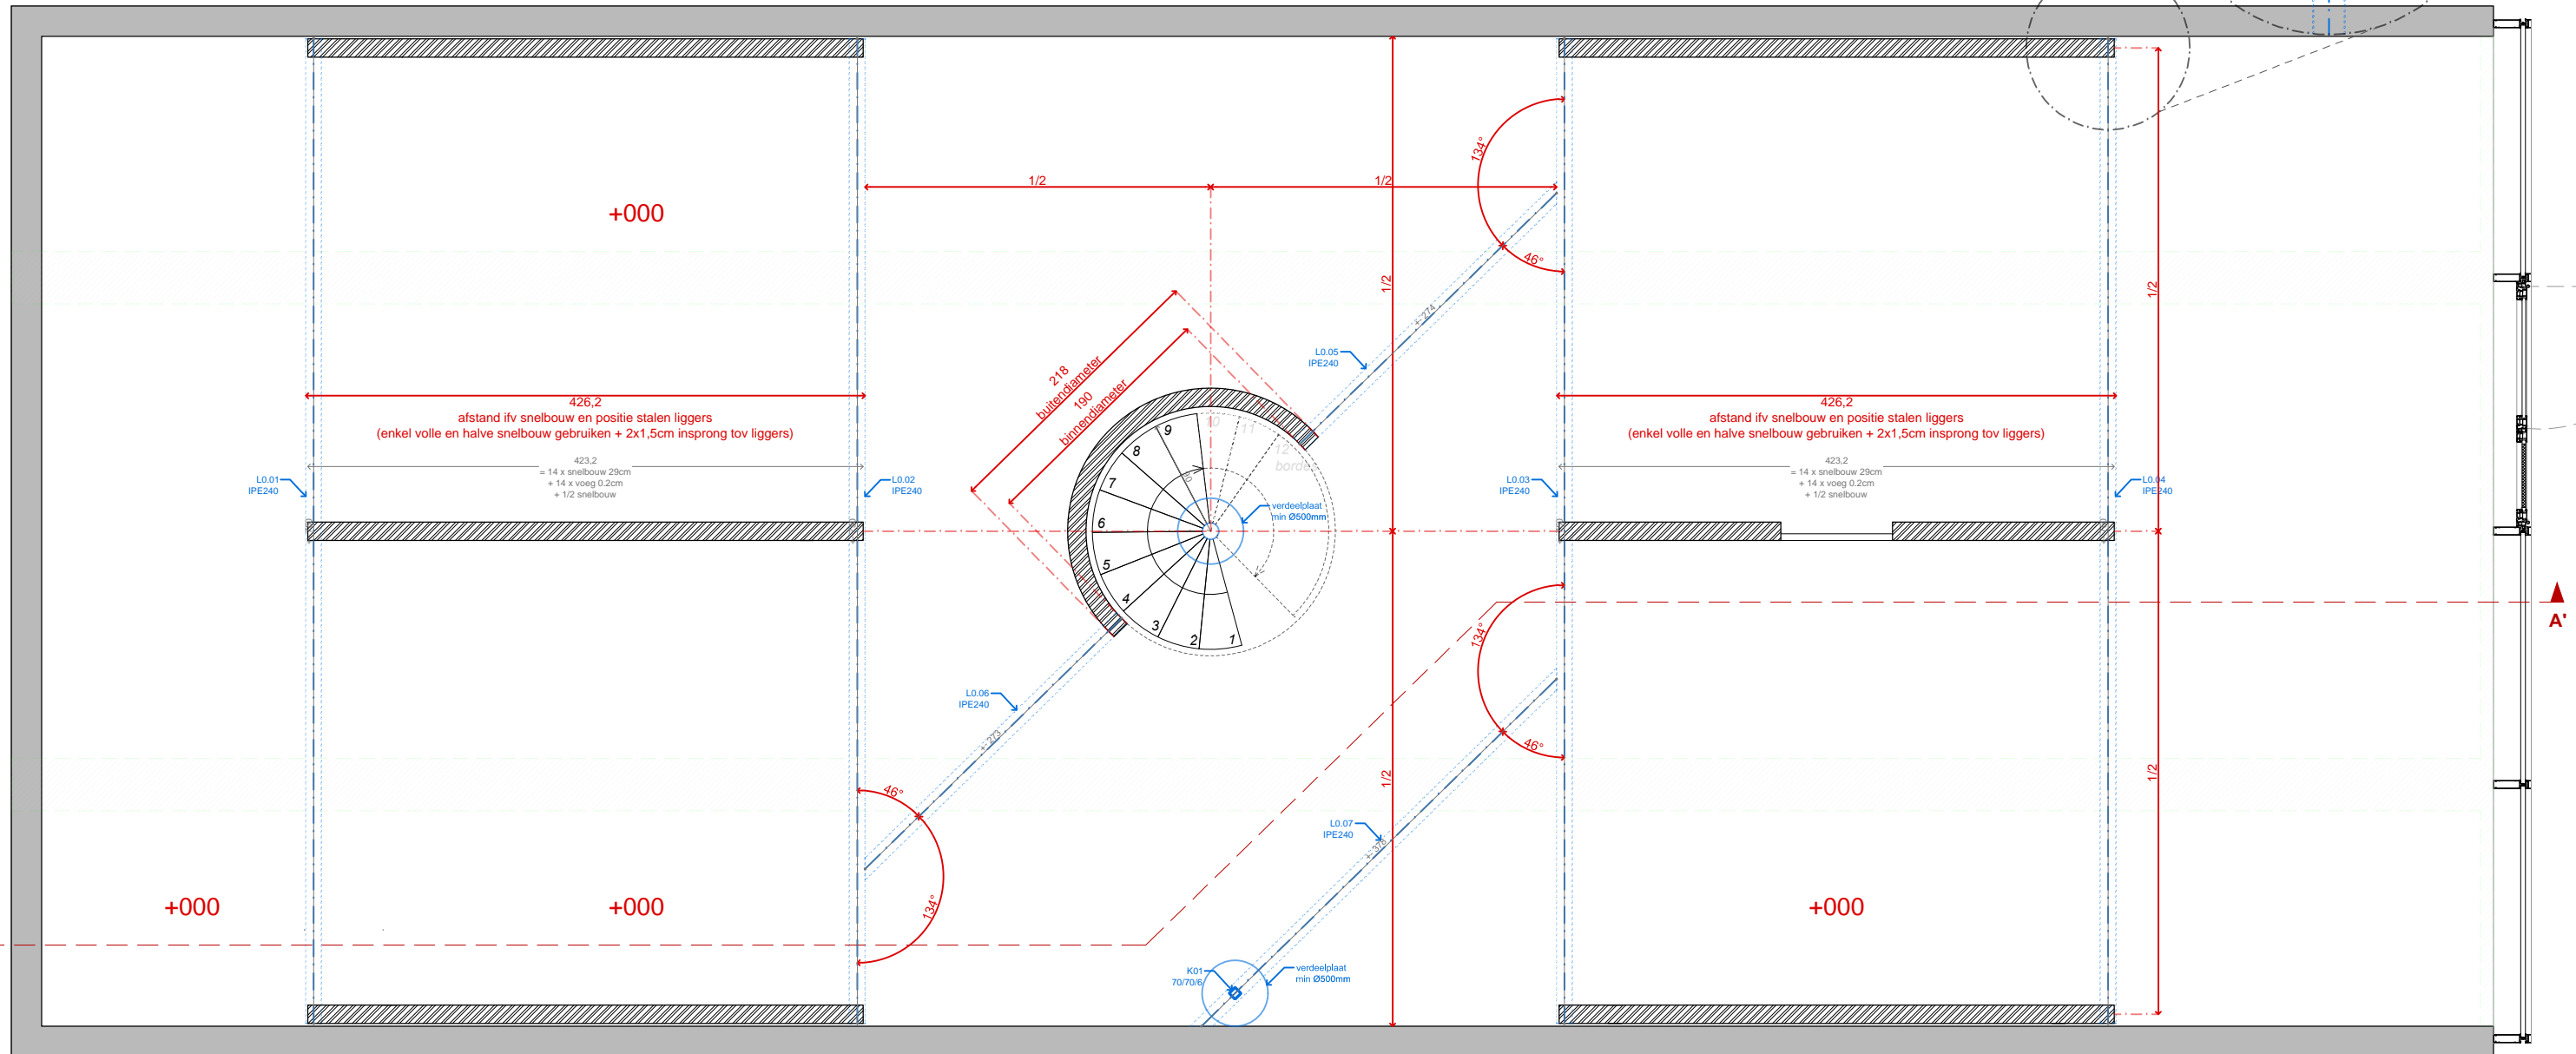


--- sleuven technieken
 - - - - - aslijn IPE-ligger

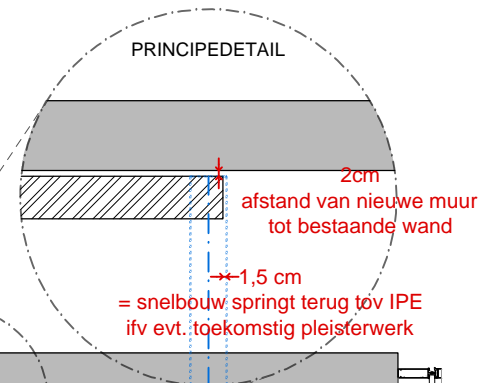

GRAUX & BAEYENS architecten

Desire Fievestraat 34, B-9000 Gent
 koen baeyens 0479 641 567
 basile graux 0478 28 49 50

bouwheer Dhr. Van Sande
 bouwplaats Voorhavenlaan 35/016
 9000 Gent

dossier 19-001
 datum 13/11/2019 betreft Uitvoering
 schaal 1/50 plan GP V0

Afmetingen zijn in centimeter

