

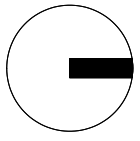



INPLANTINGSPLAN

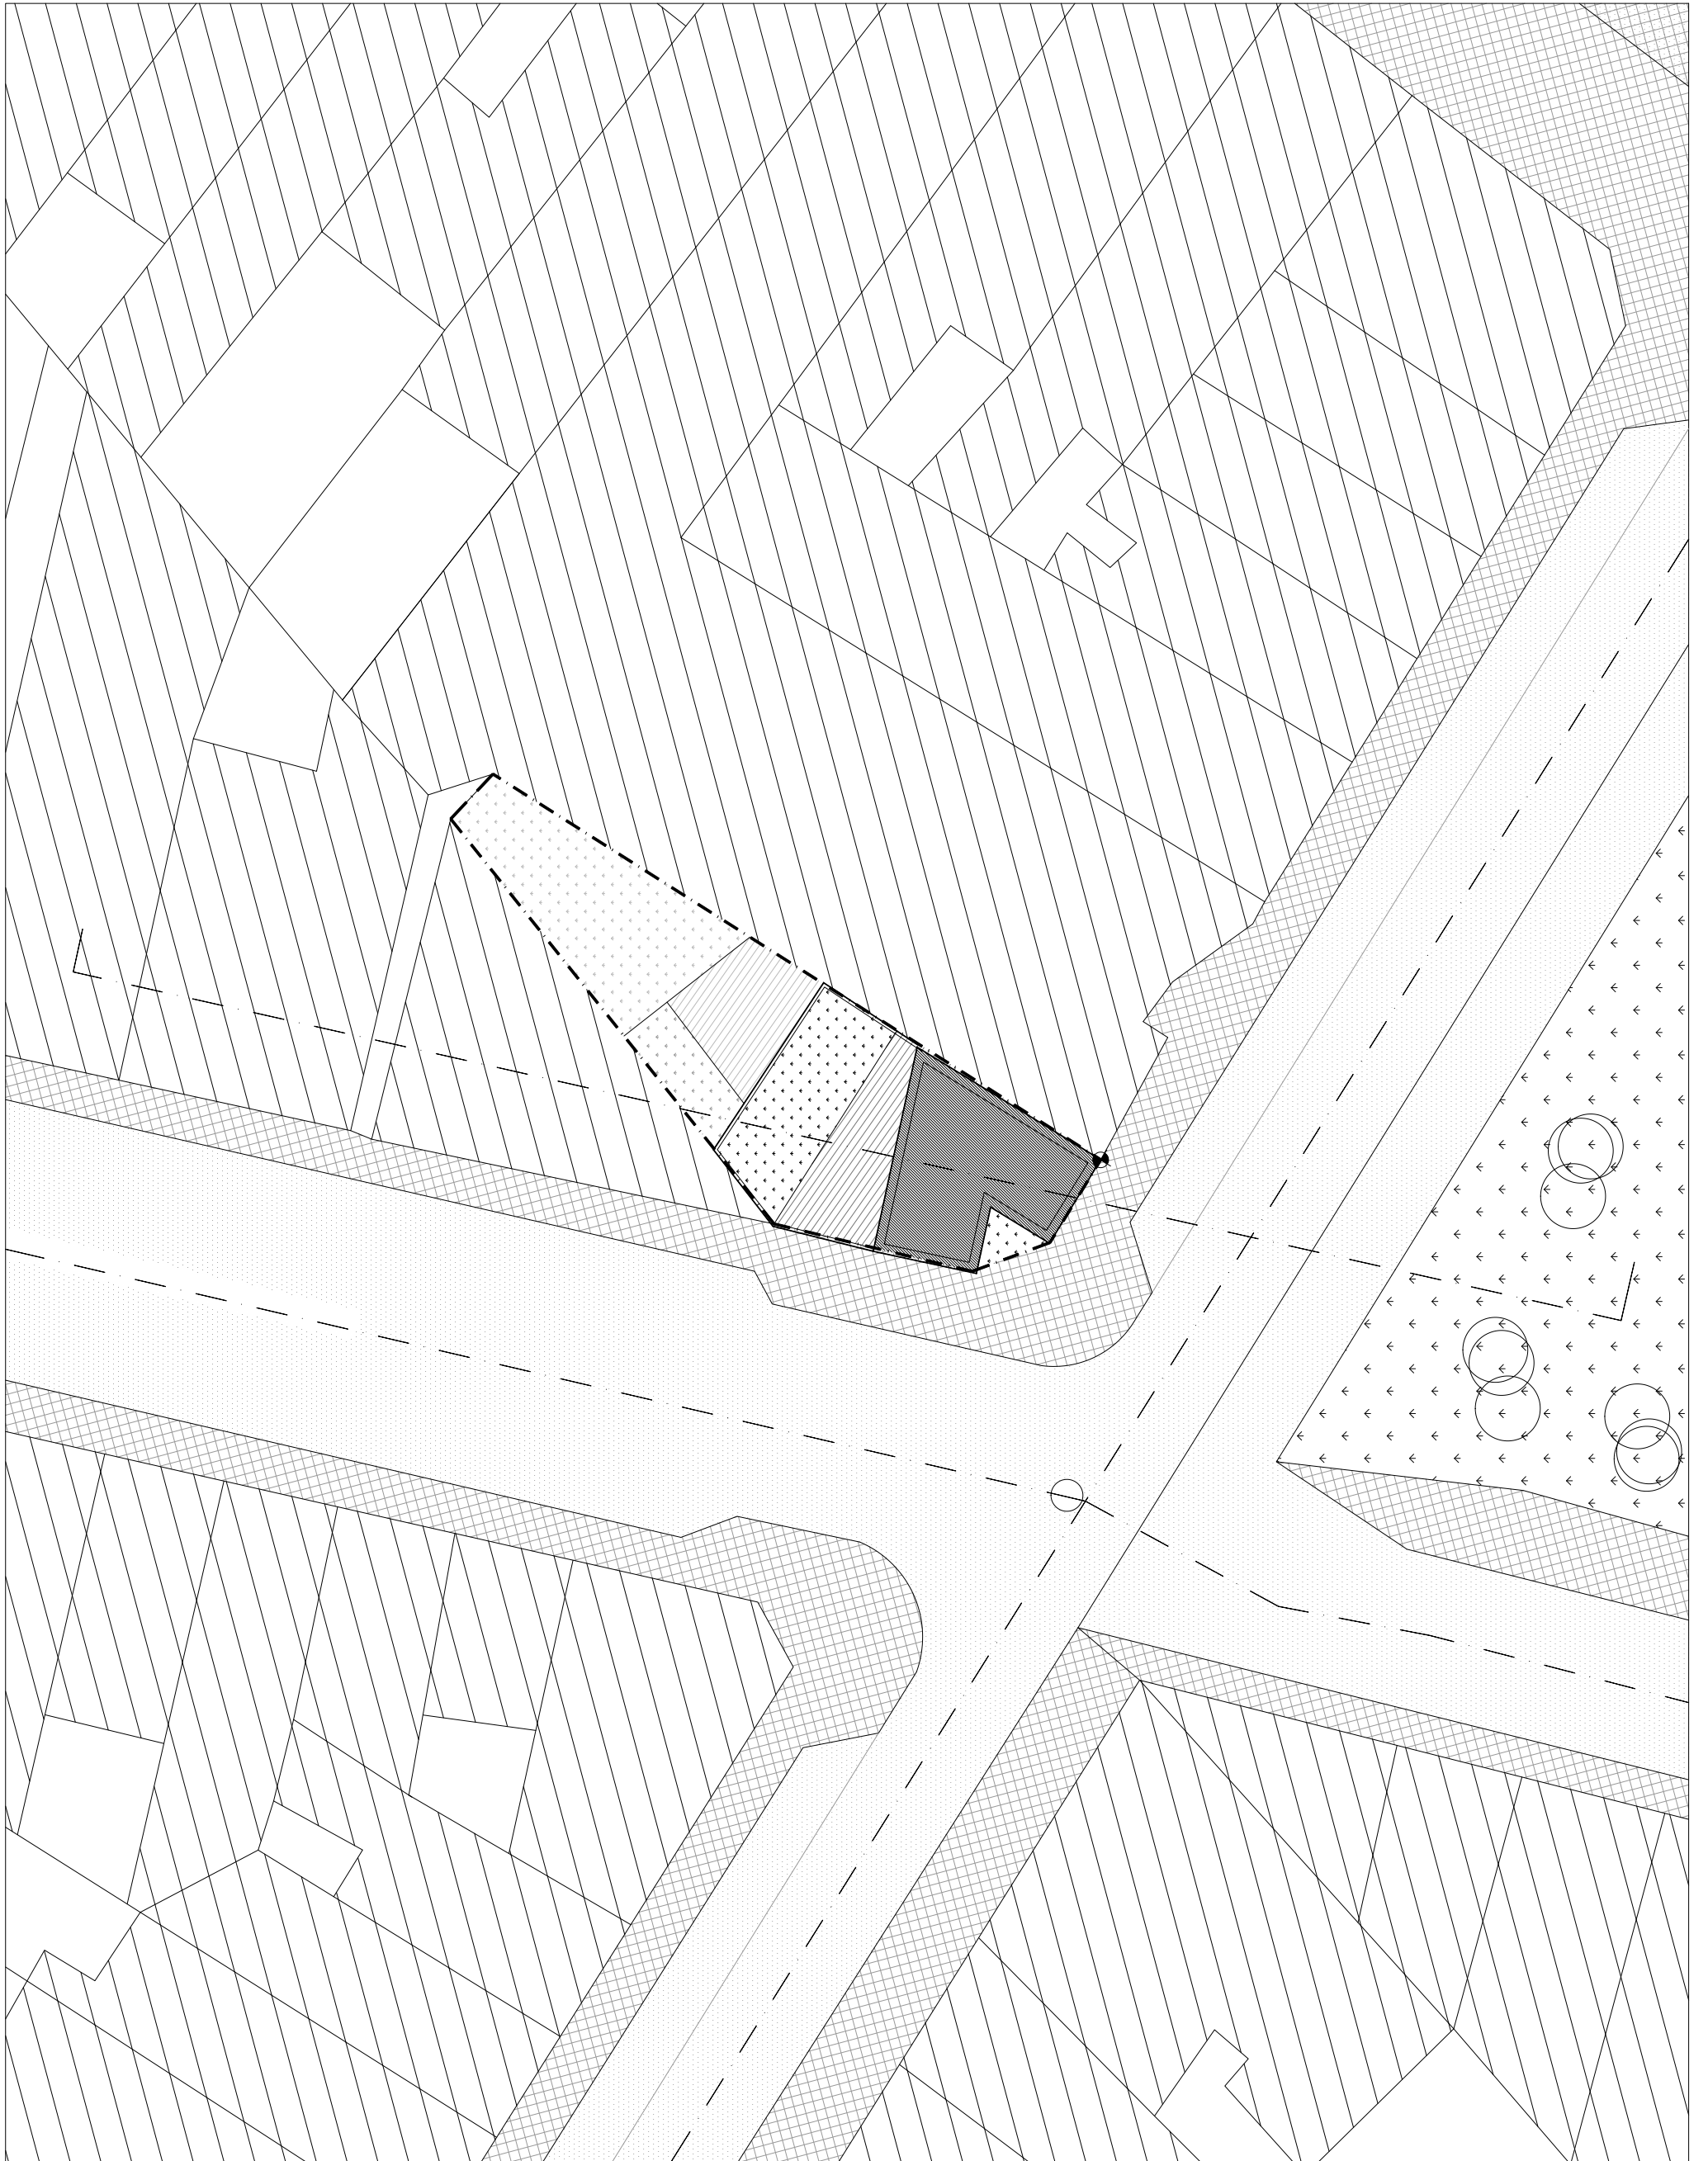

0

10m

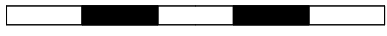

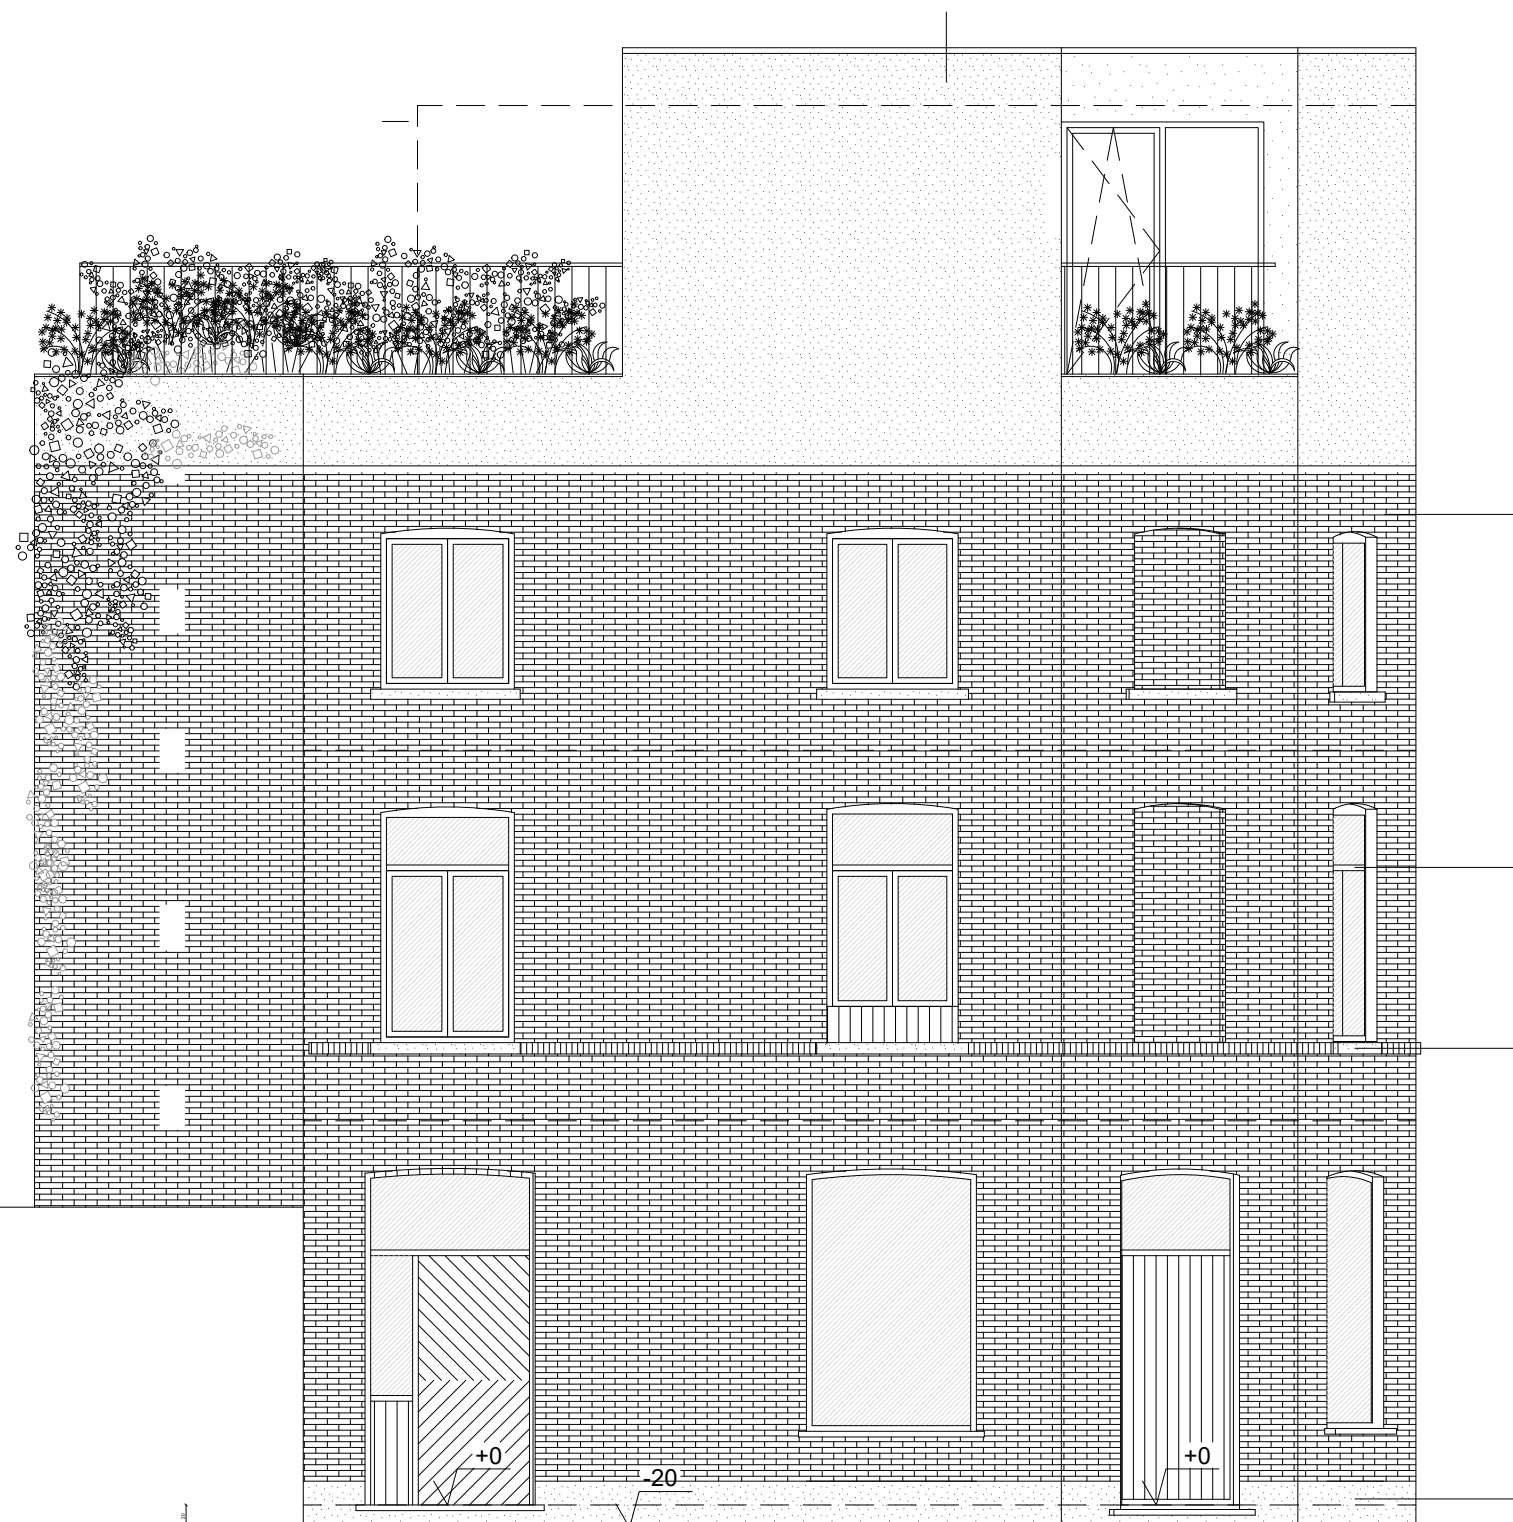


STRAATGEVEL (oost)


0 2 m




TUINGEVEL (zuid)

0 2 m

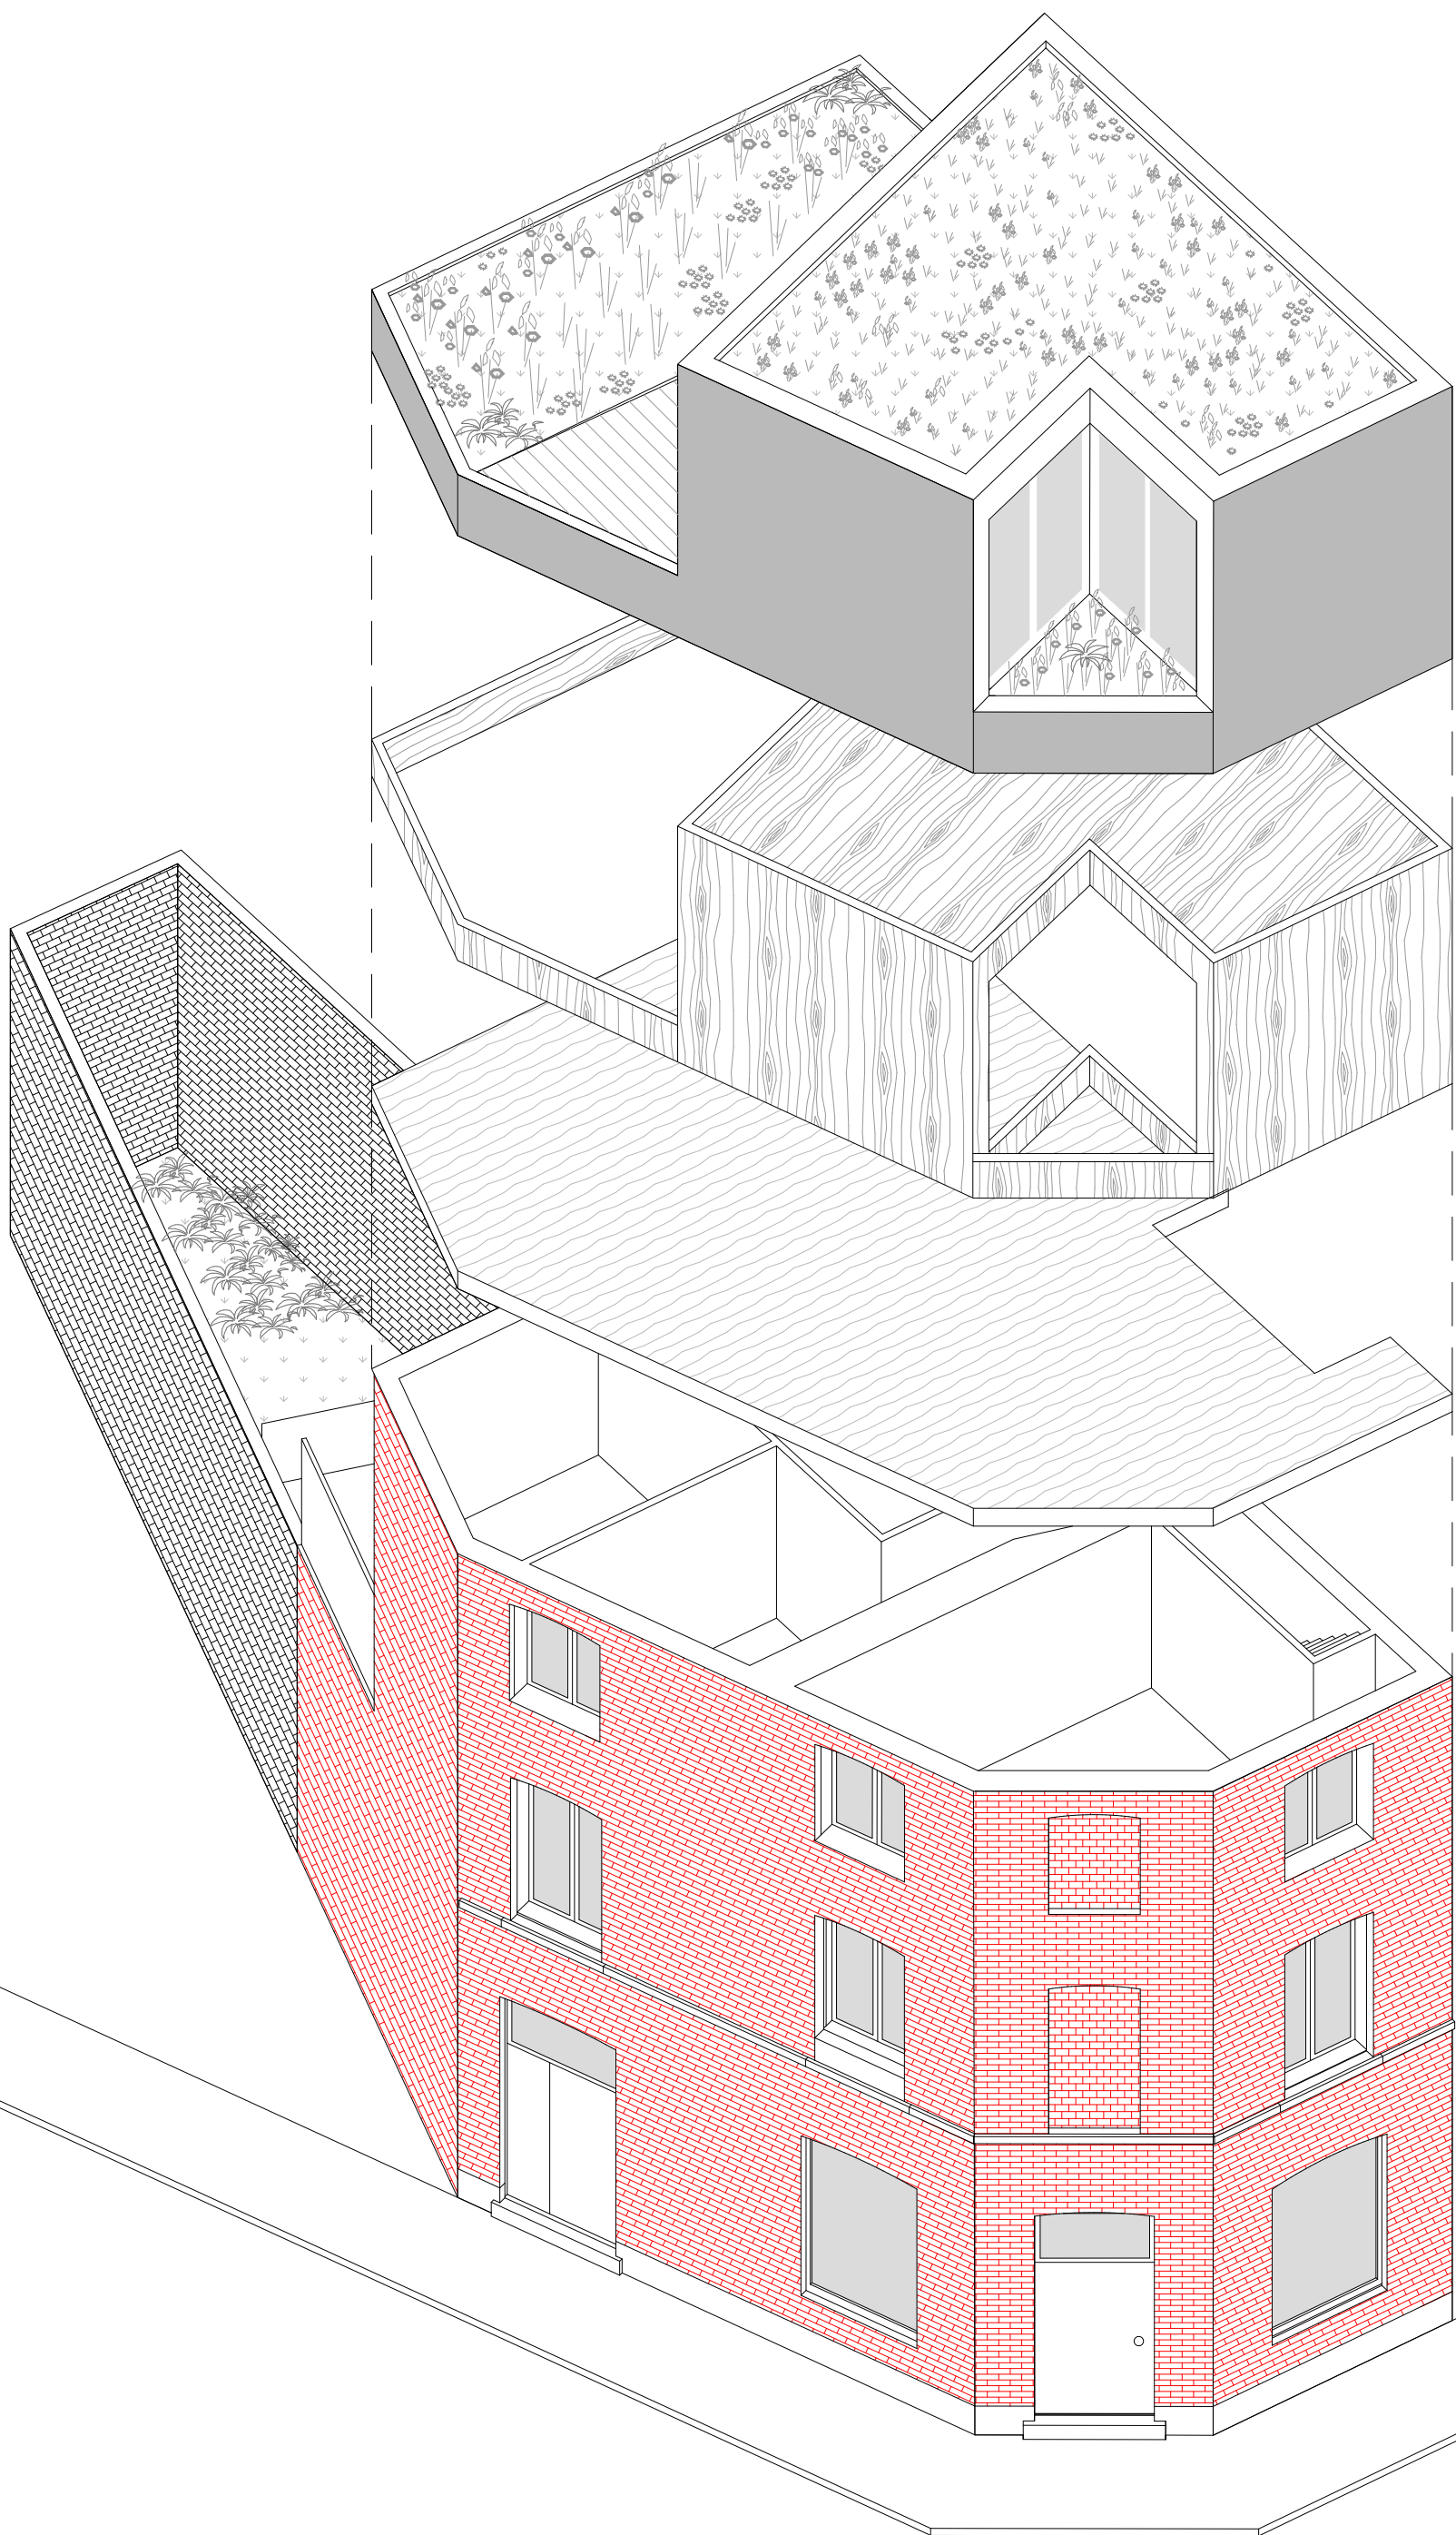

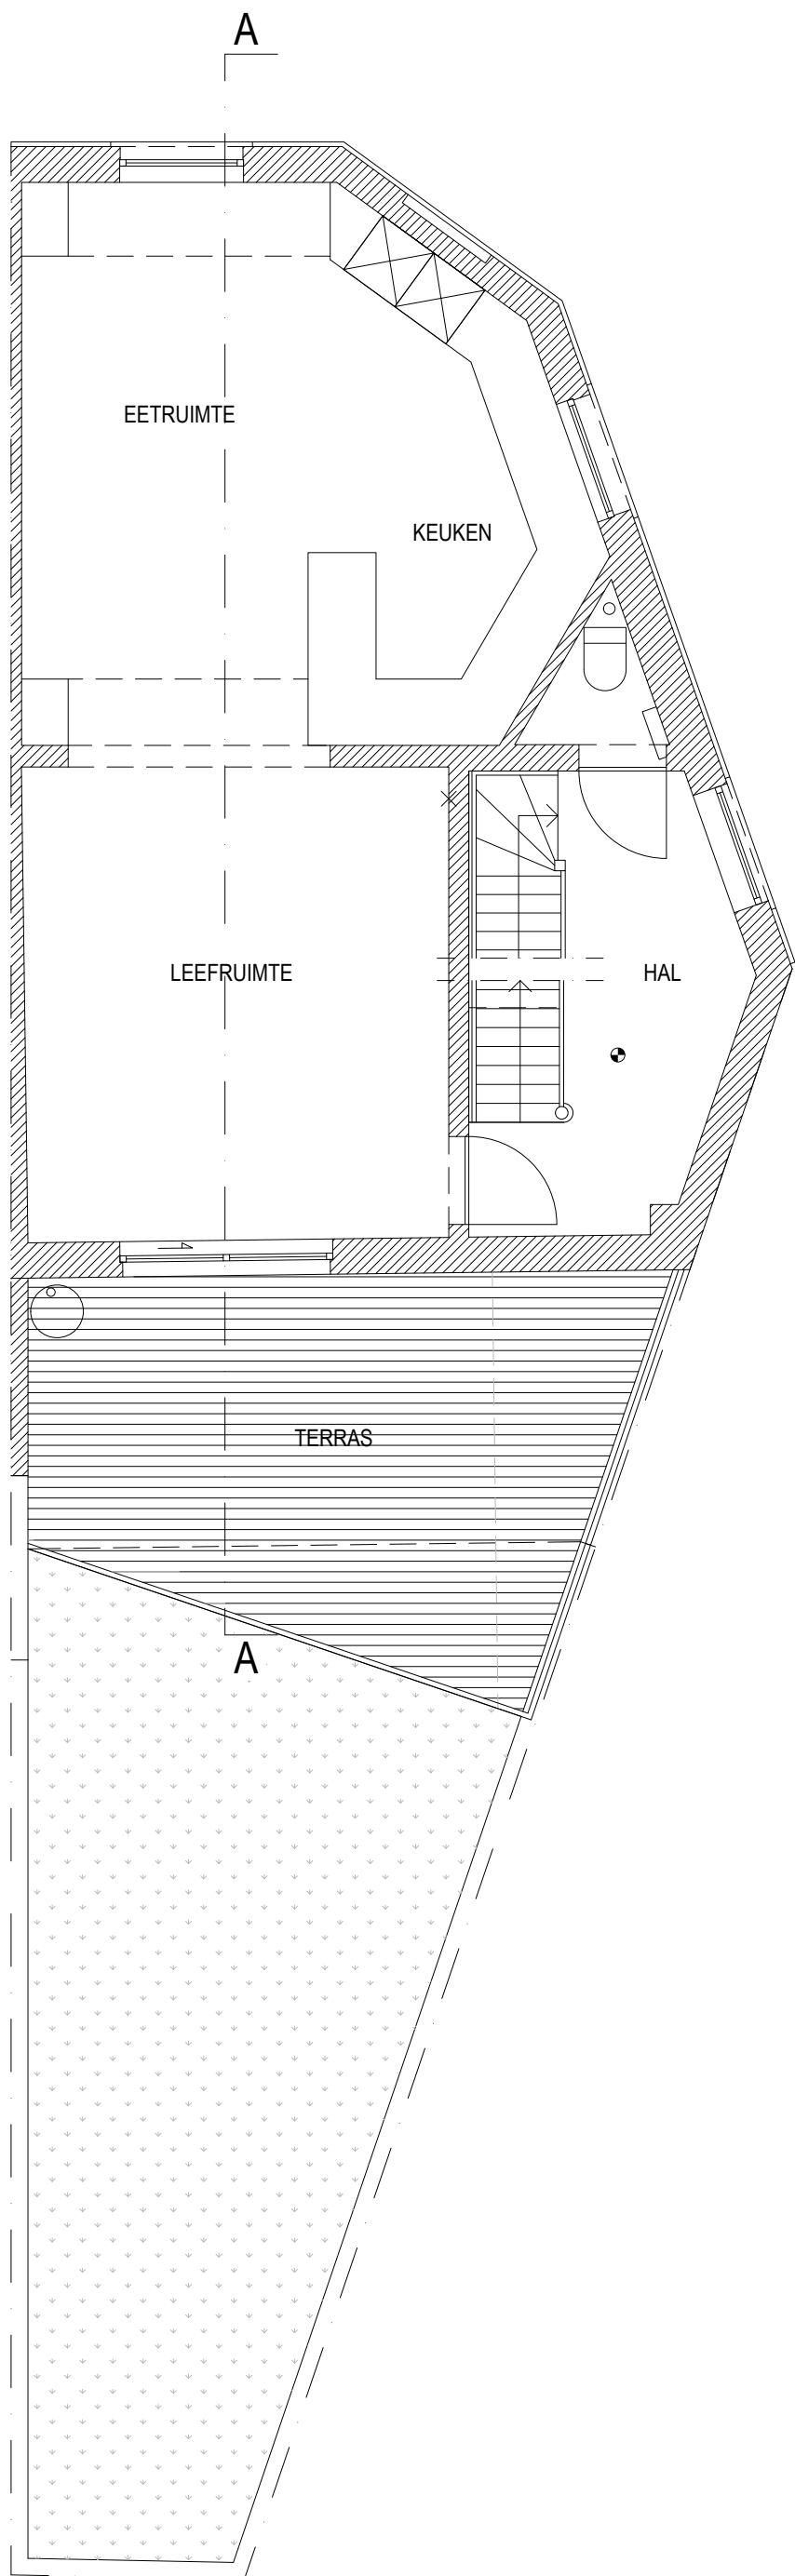


VERDIEPING +1

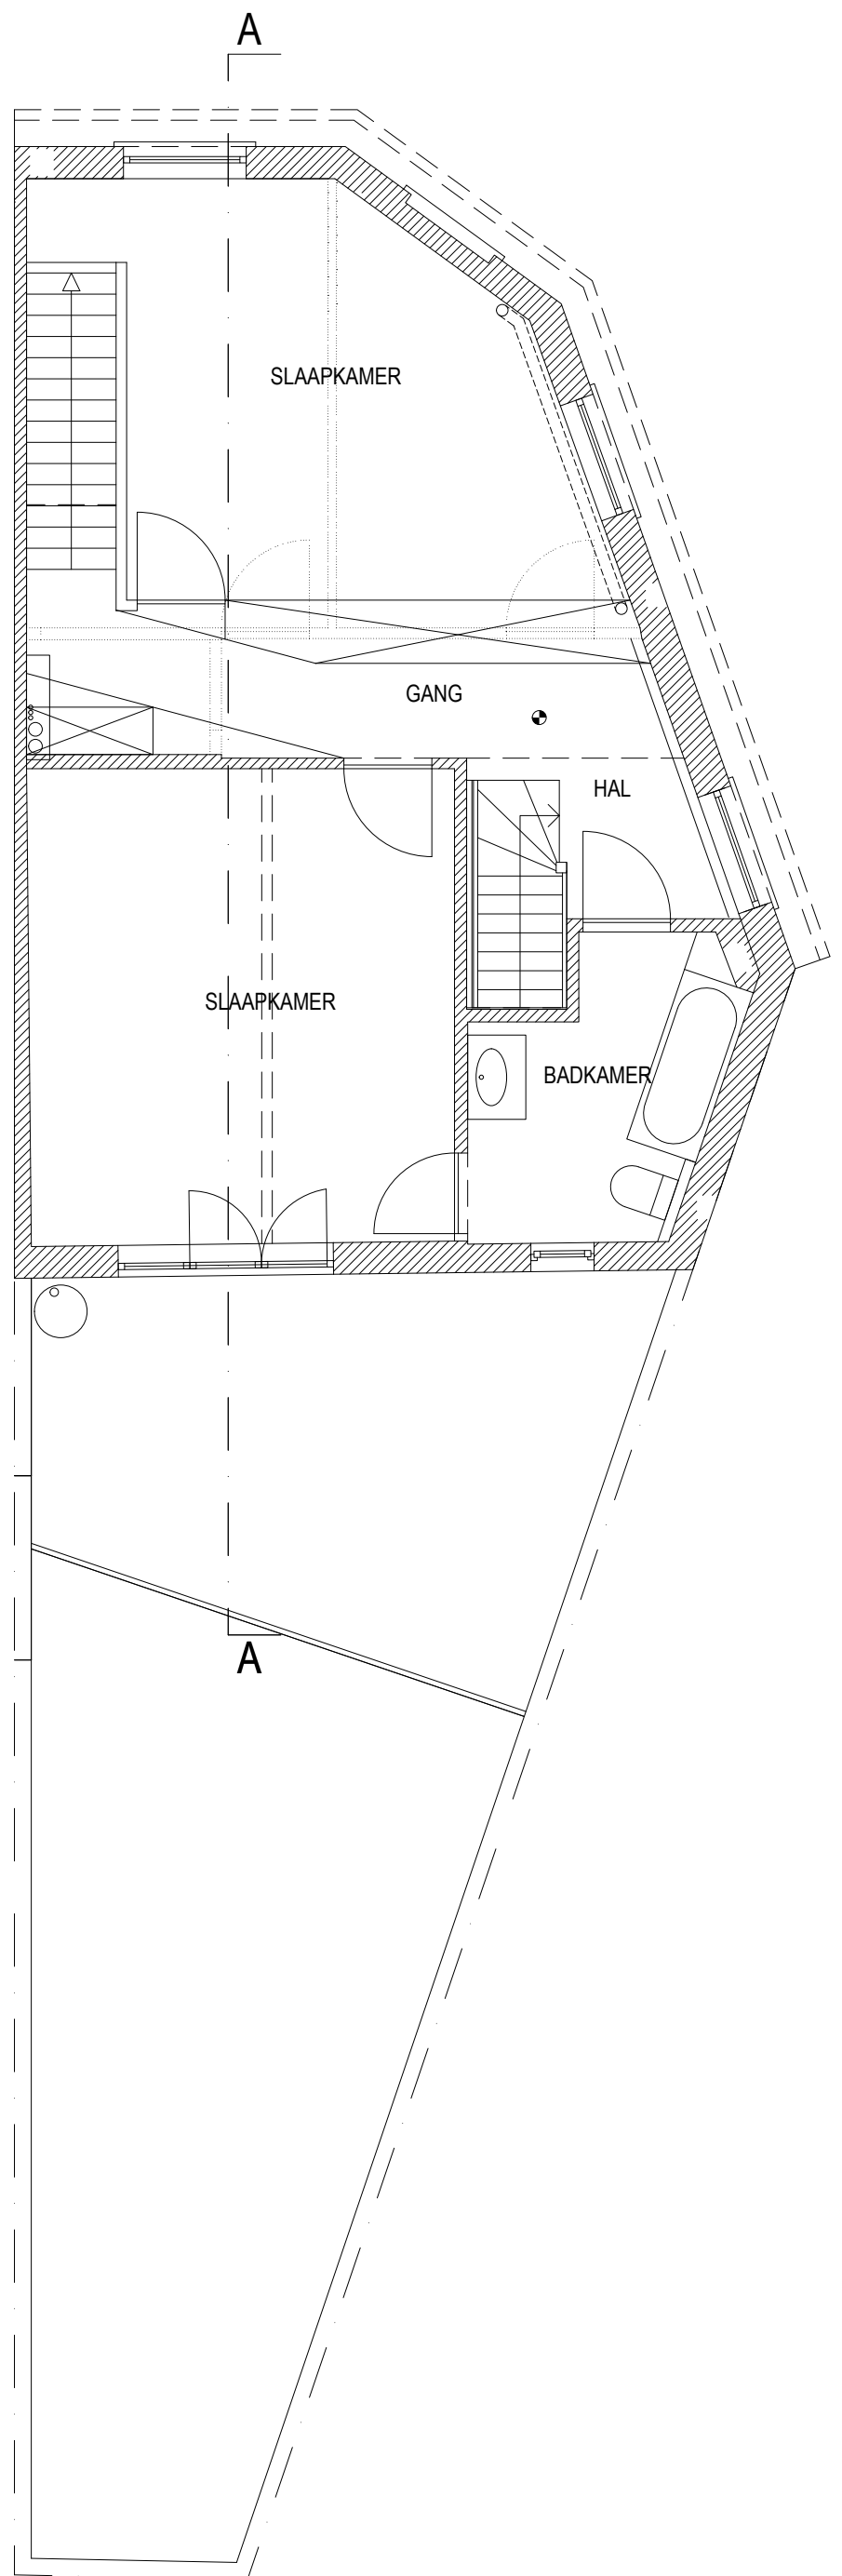


VERDIEPING +2



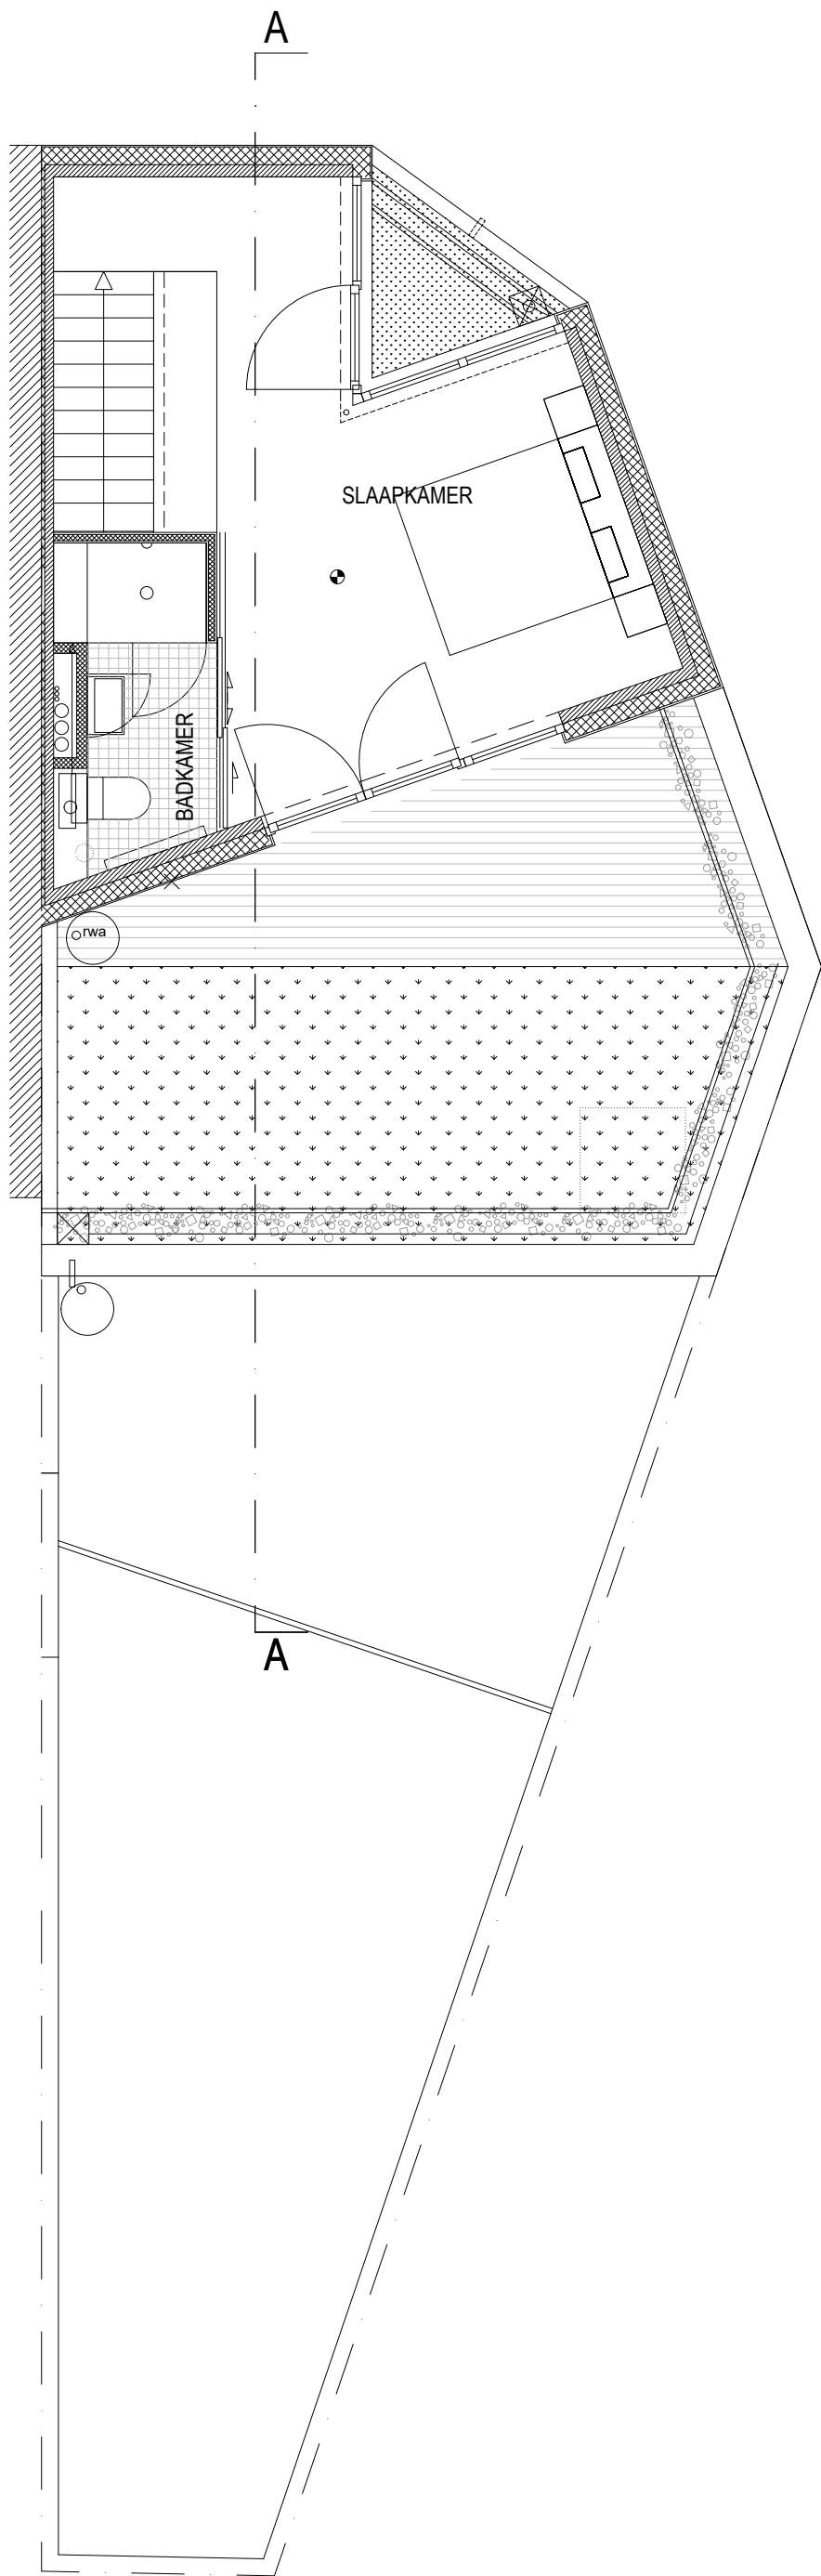


VERDIEPING +3

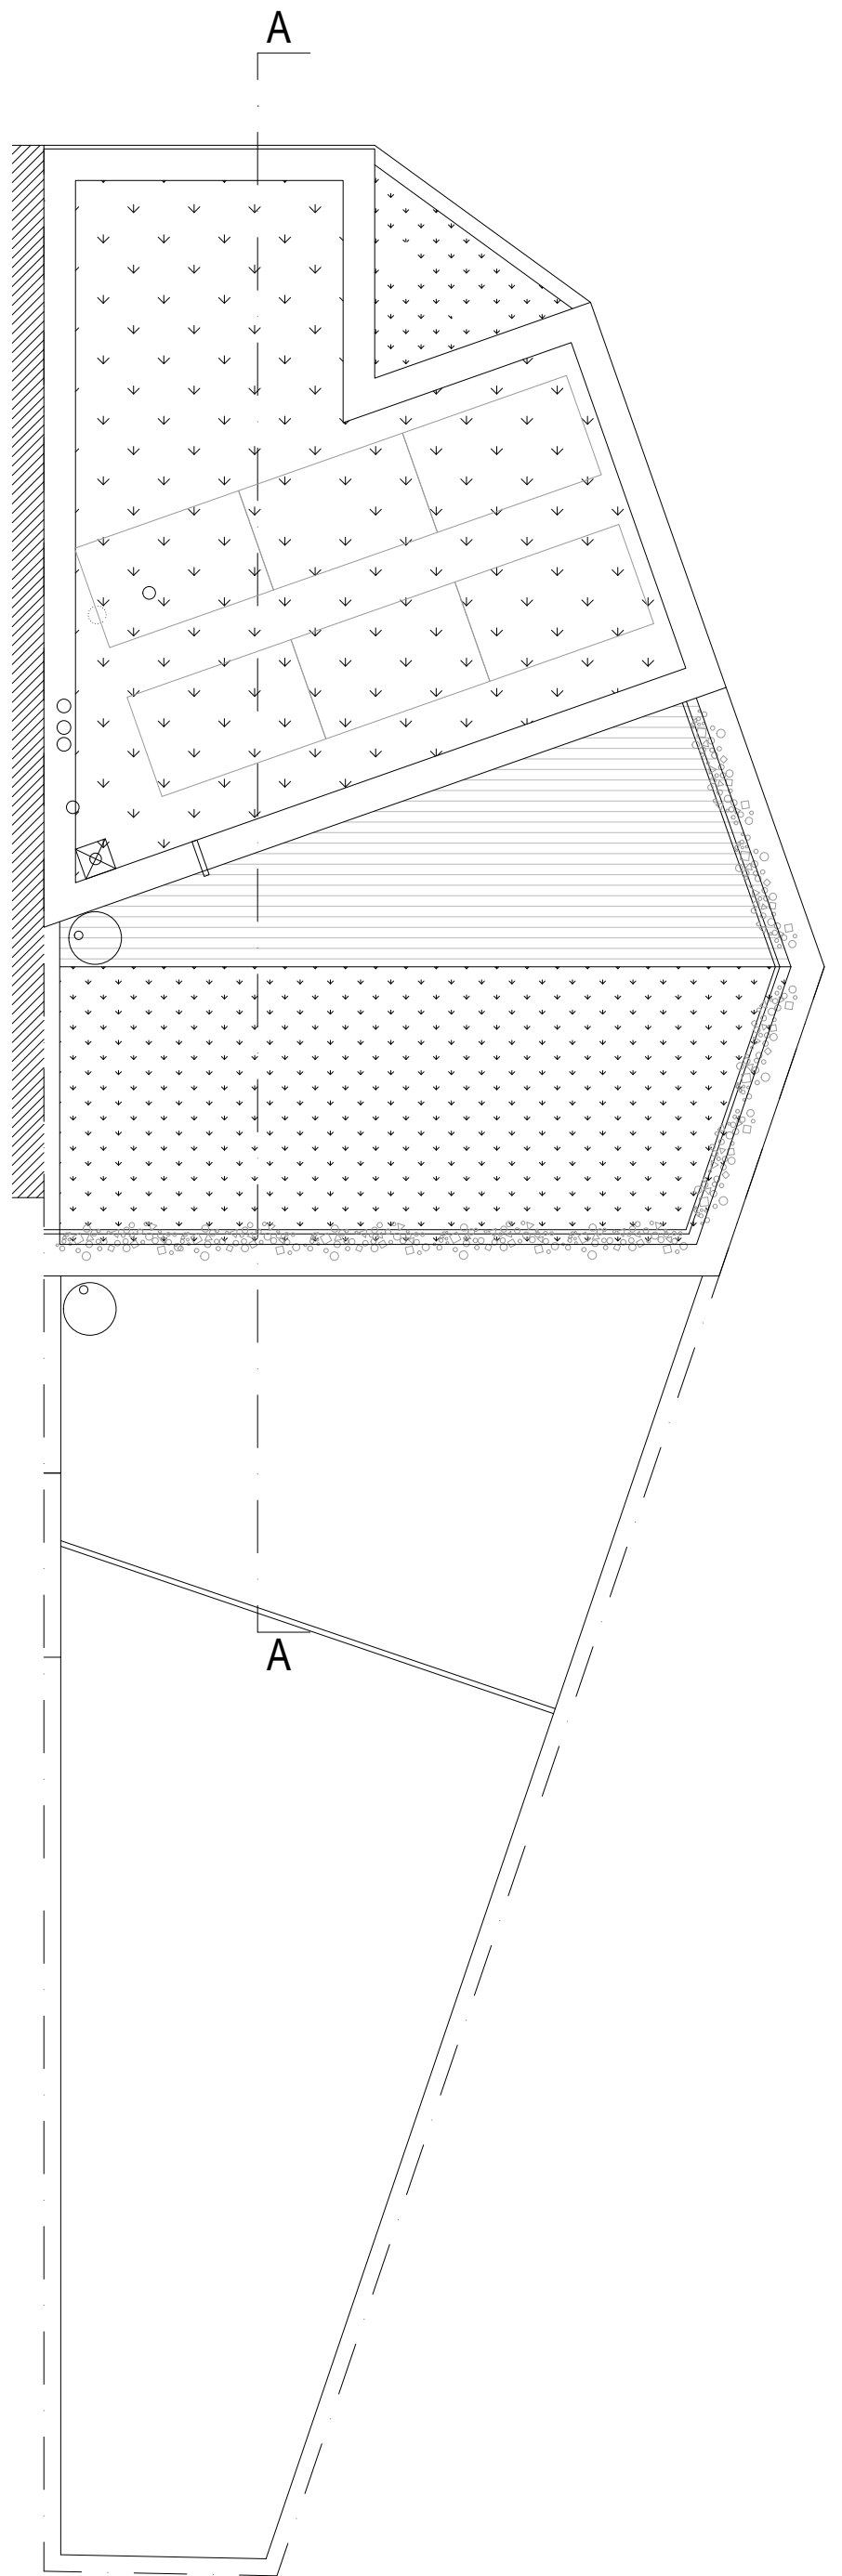


DAKENPLAN



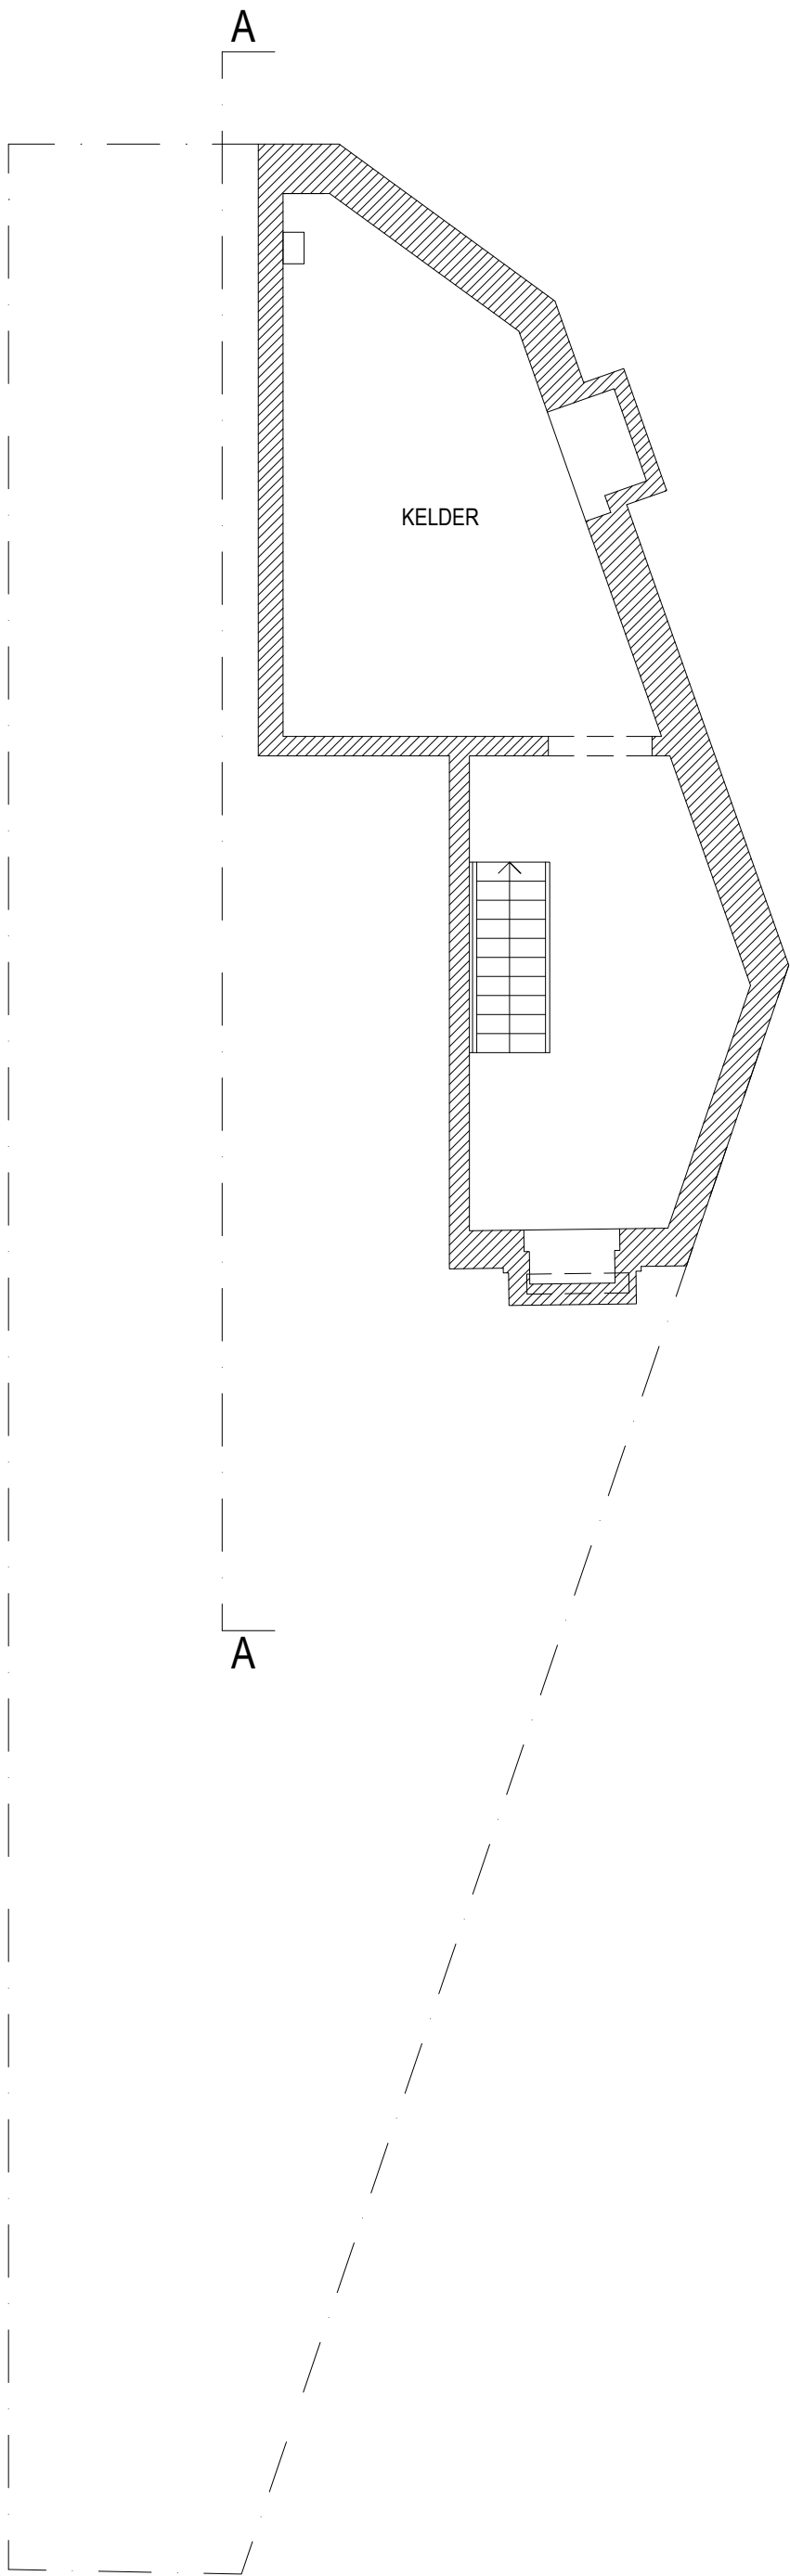

KELDER -1

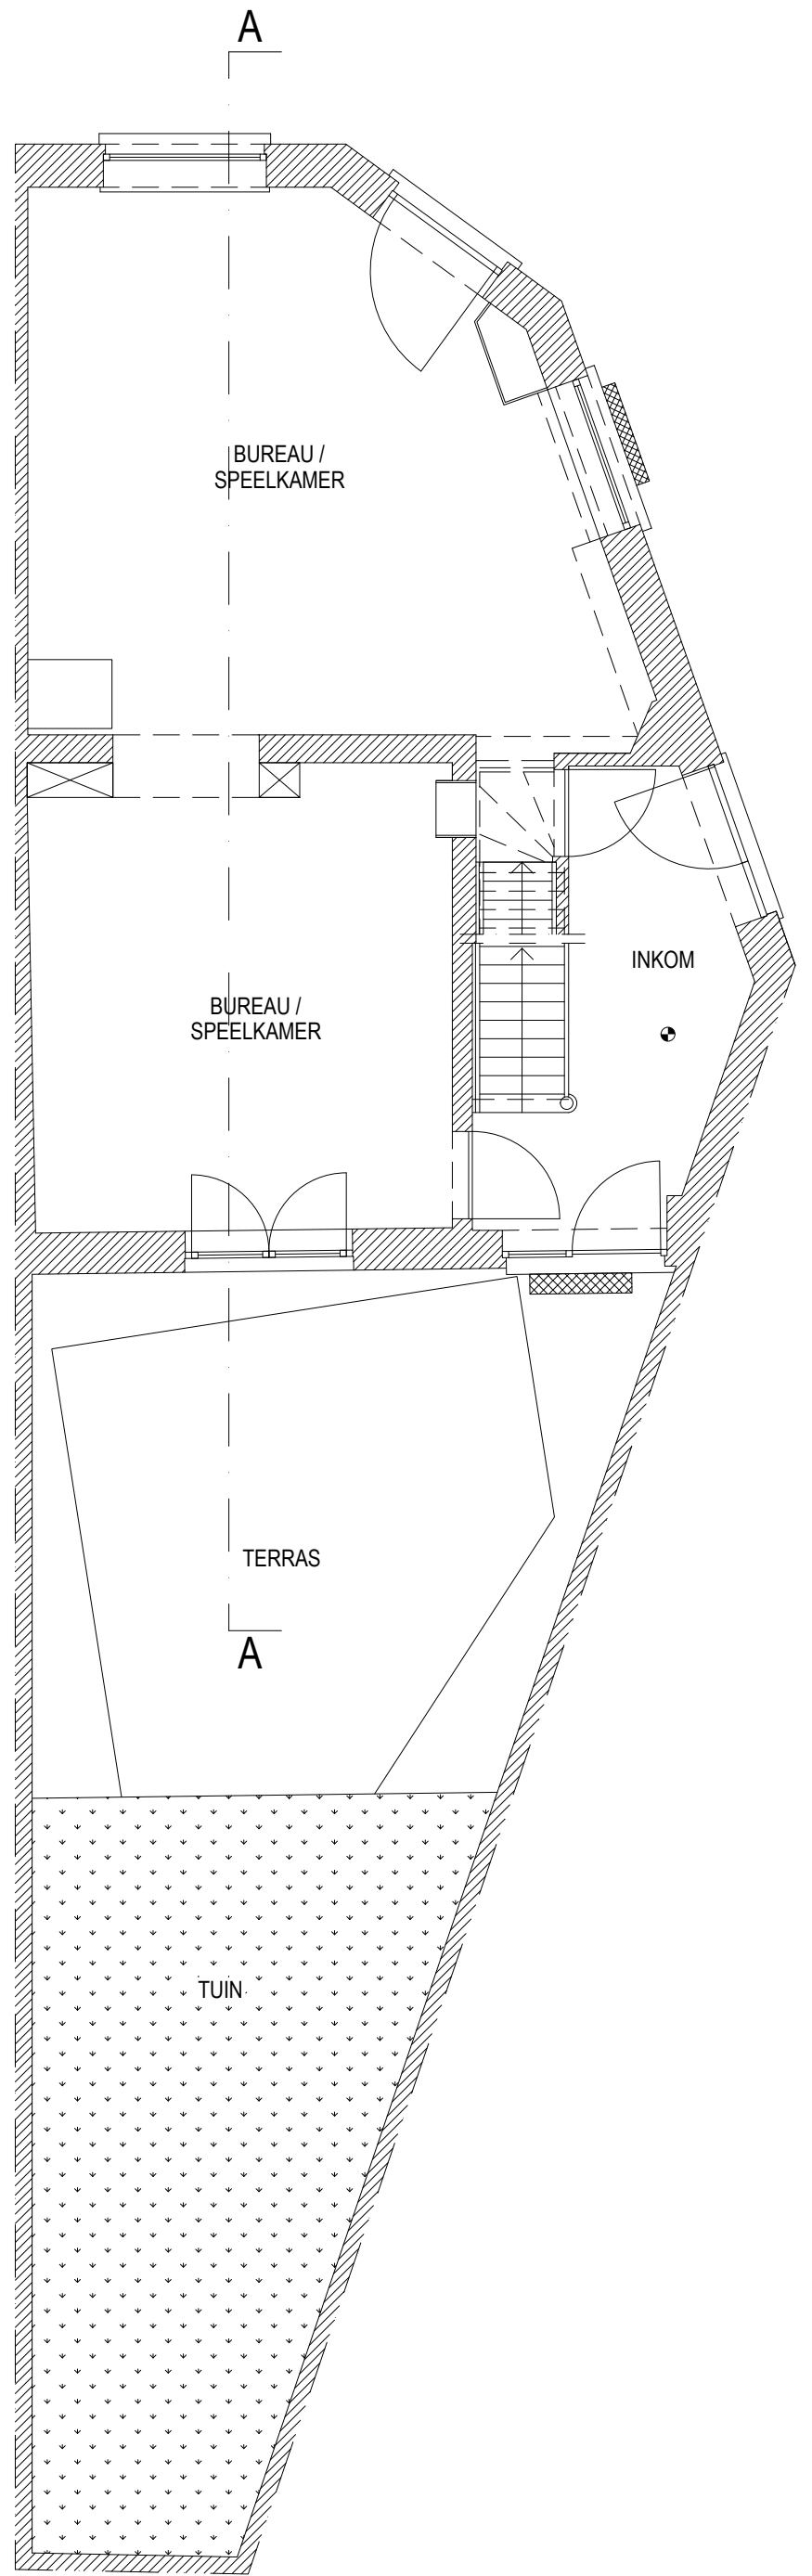

GELIJKVLOERS +0



