


terreinprofiel

perceelsgrens

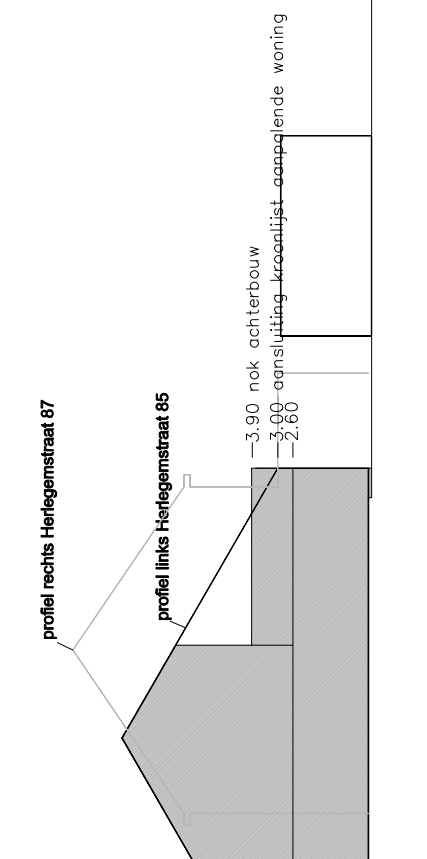


8,45
5,80
4,86
2,30
0,00

perceelsgrens

voetpad

herlegemstraat


voetpad

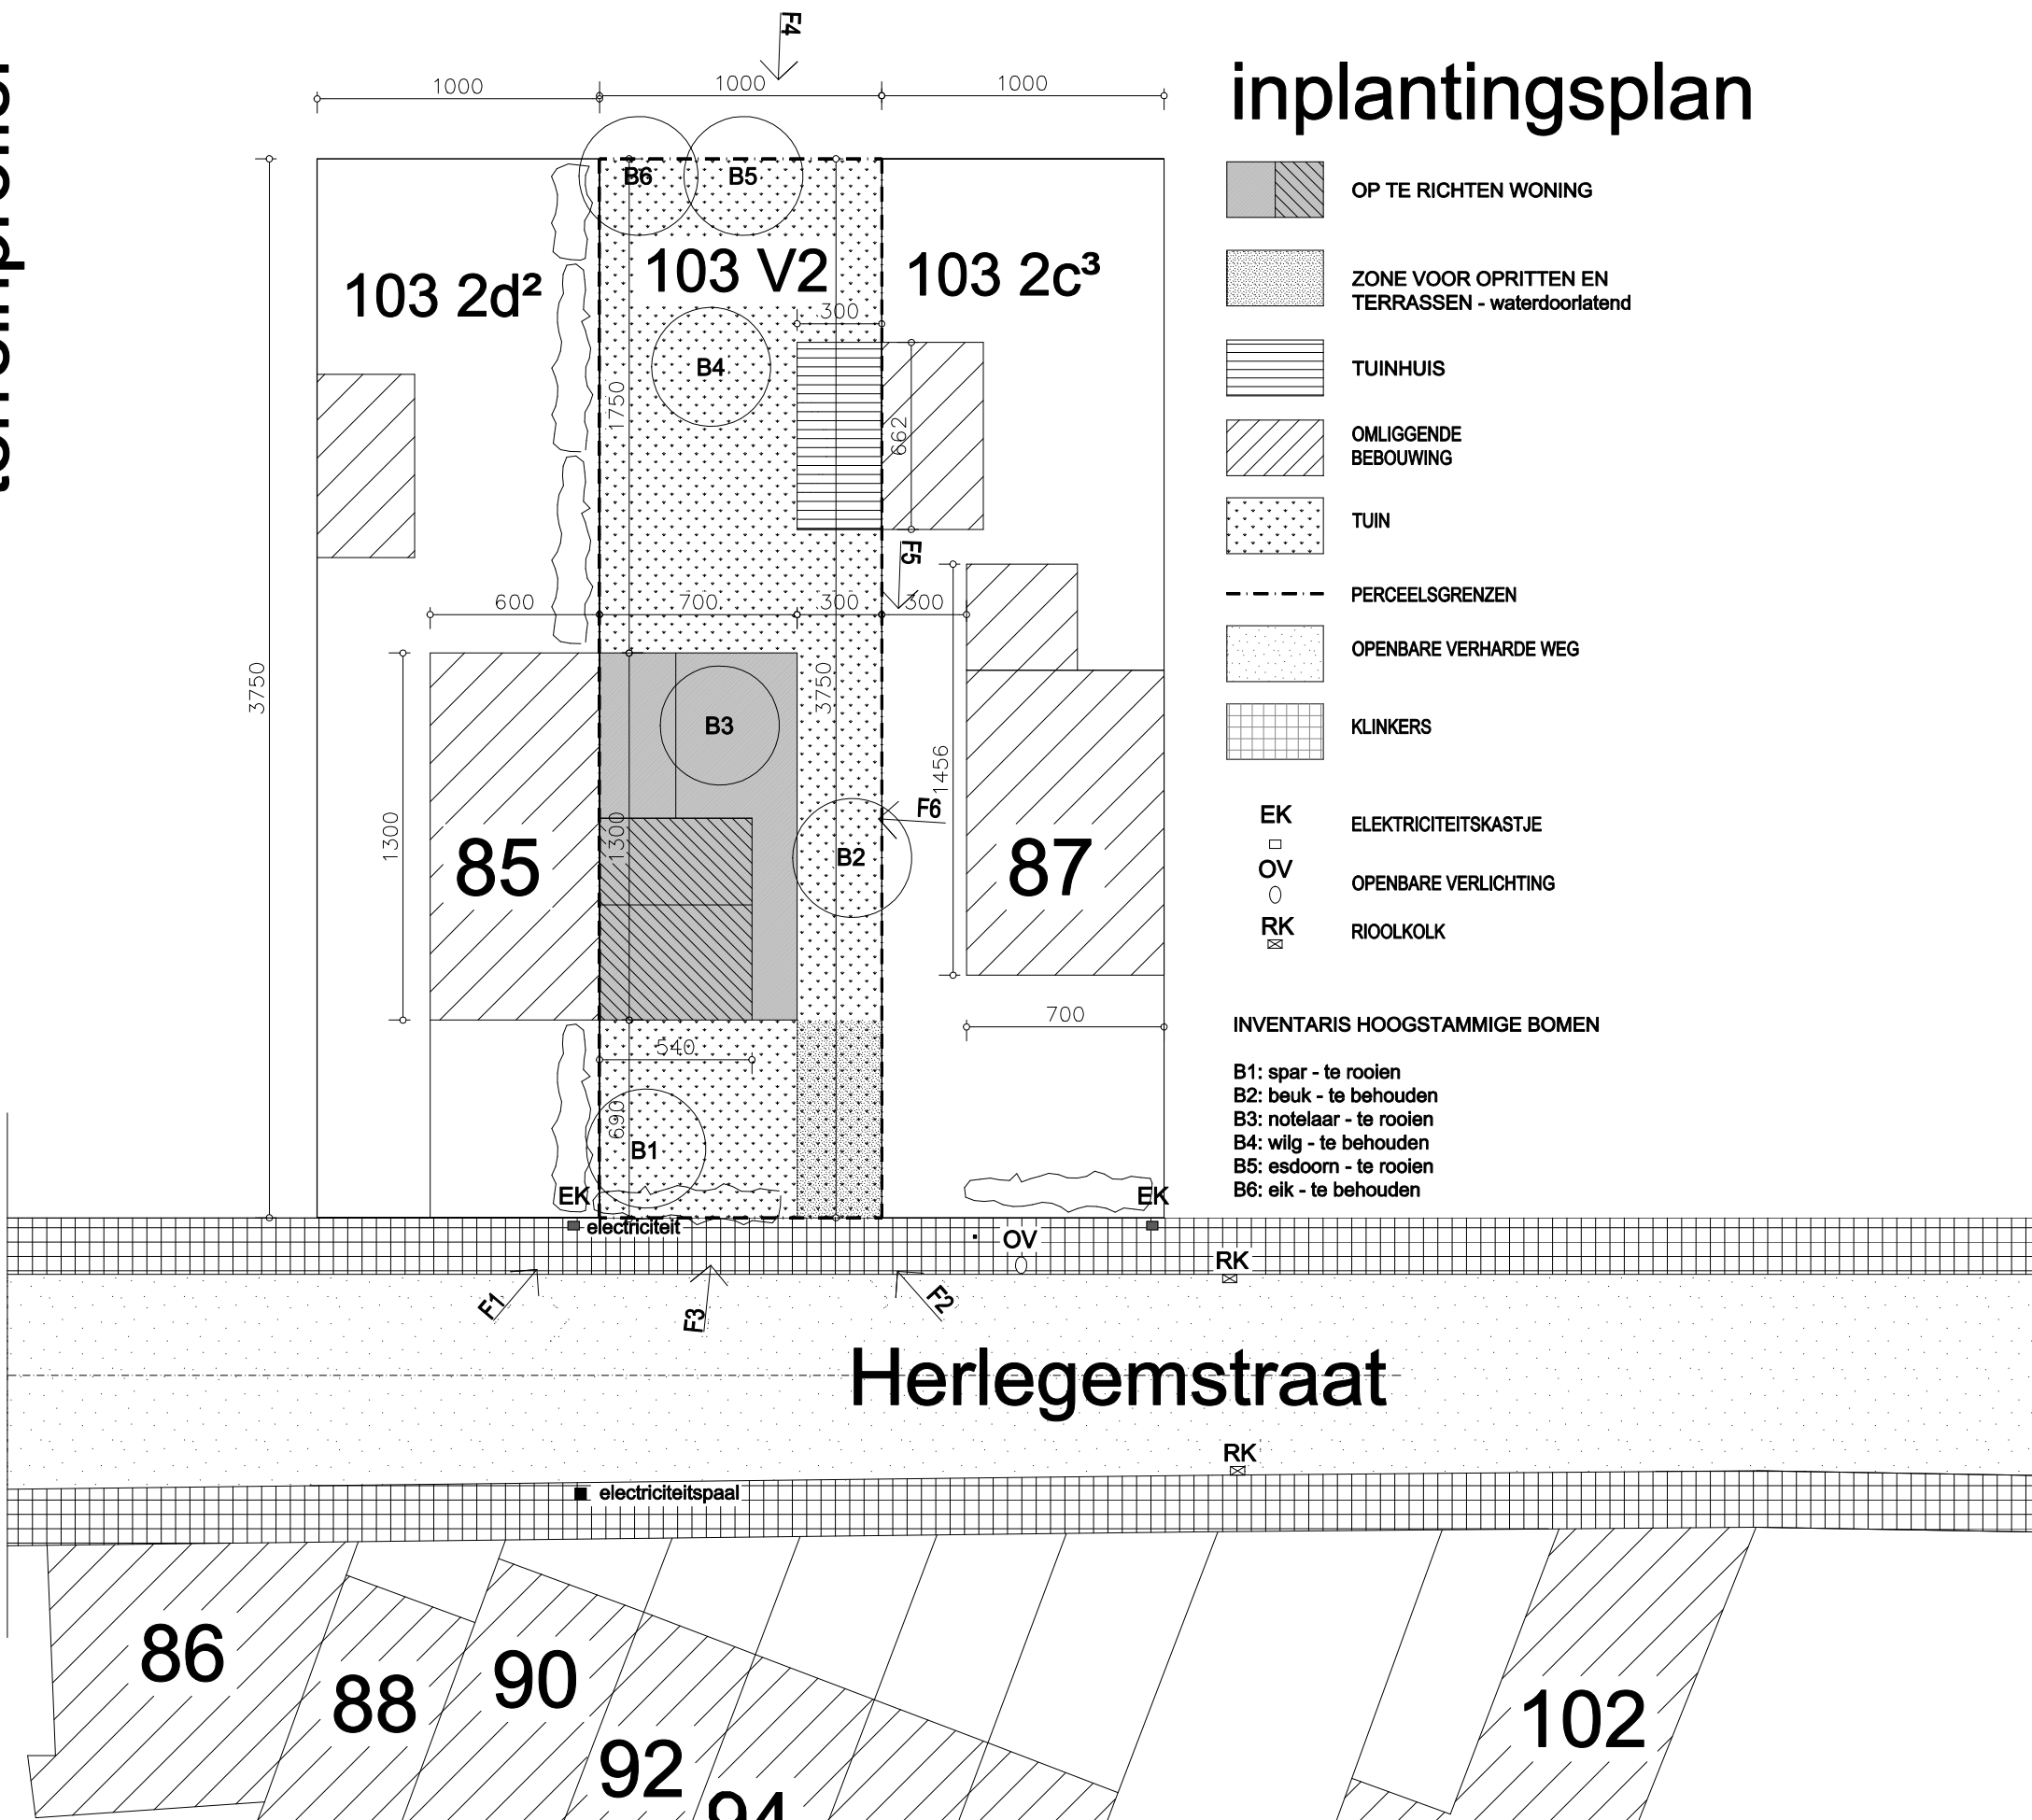


inplantingsplan

- OP TE RICHTEN WONING
- ZONE VOOR OPRITTEN EN TERRASSEN - waterdoorlatend
- TUINHUIS
- OMLIGGENDE BEBOUWING
- TUIN
- PERCEELSGRENZEN
- OPENBARE VERHARDE WEG
- KLINKERS
- EK ELEKTRICITEITSKASTJE
- OV OPENBARE VERLICHTING
- RK RIOOLKOLK


- INVENTARIS HOOGSTAMMIGE BOMEN**
- B1: spar - te rooien
 - B2: beuk - te behouden
 - B3: notelaar - te rooien
 - B4: wilg - te behouden
 - B5: esdoorn - te rooien
 - B6: eik - te behouden

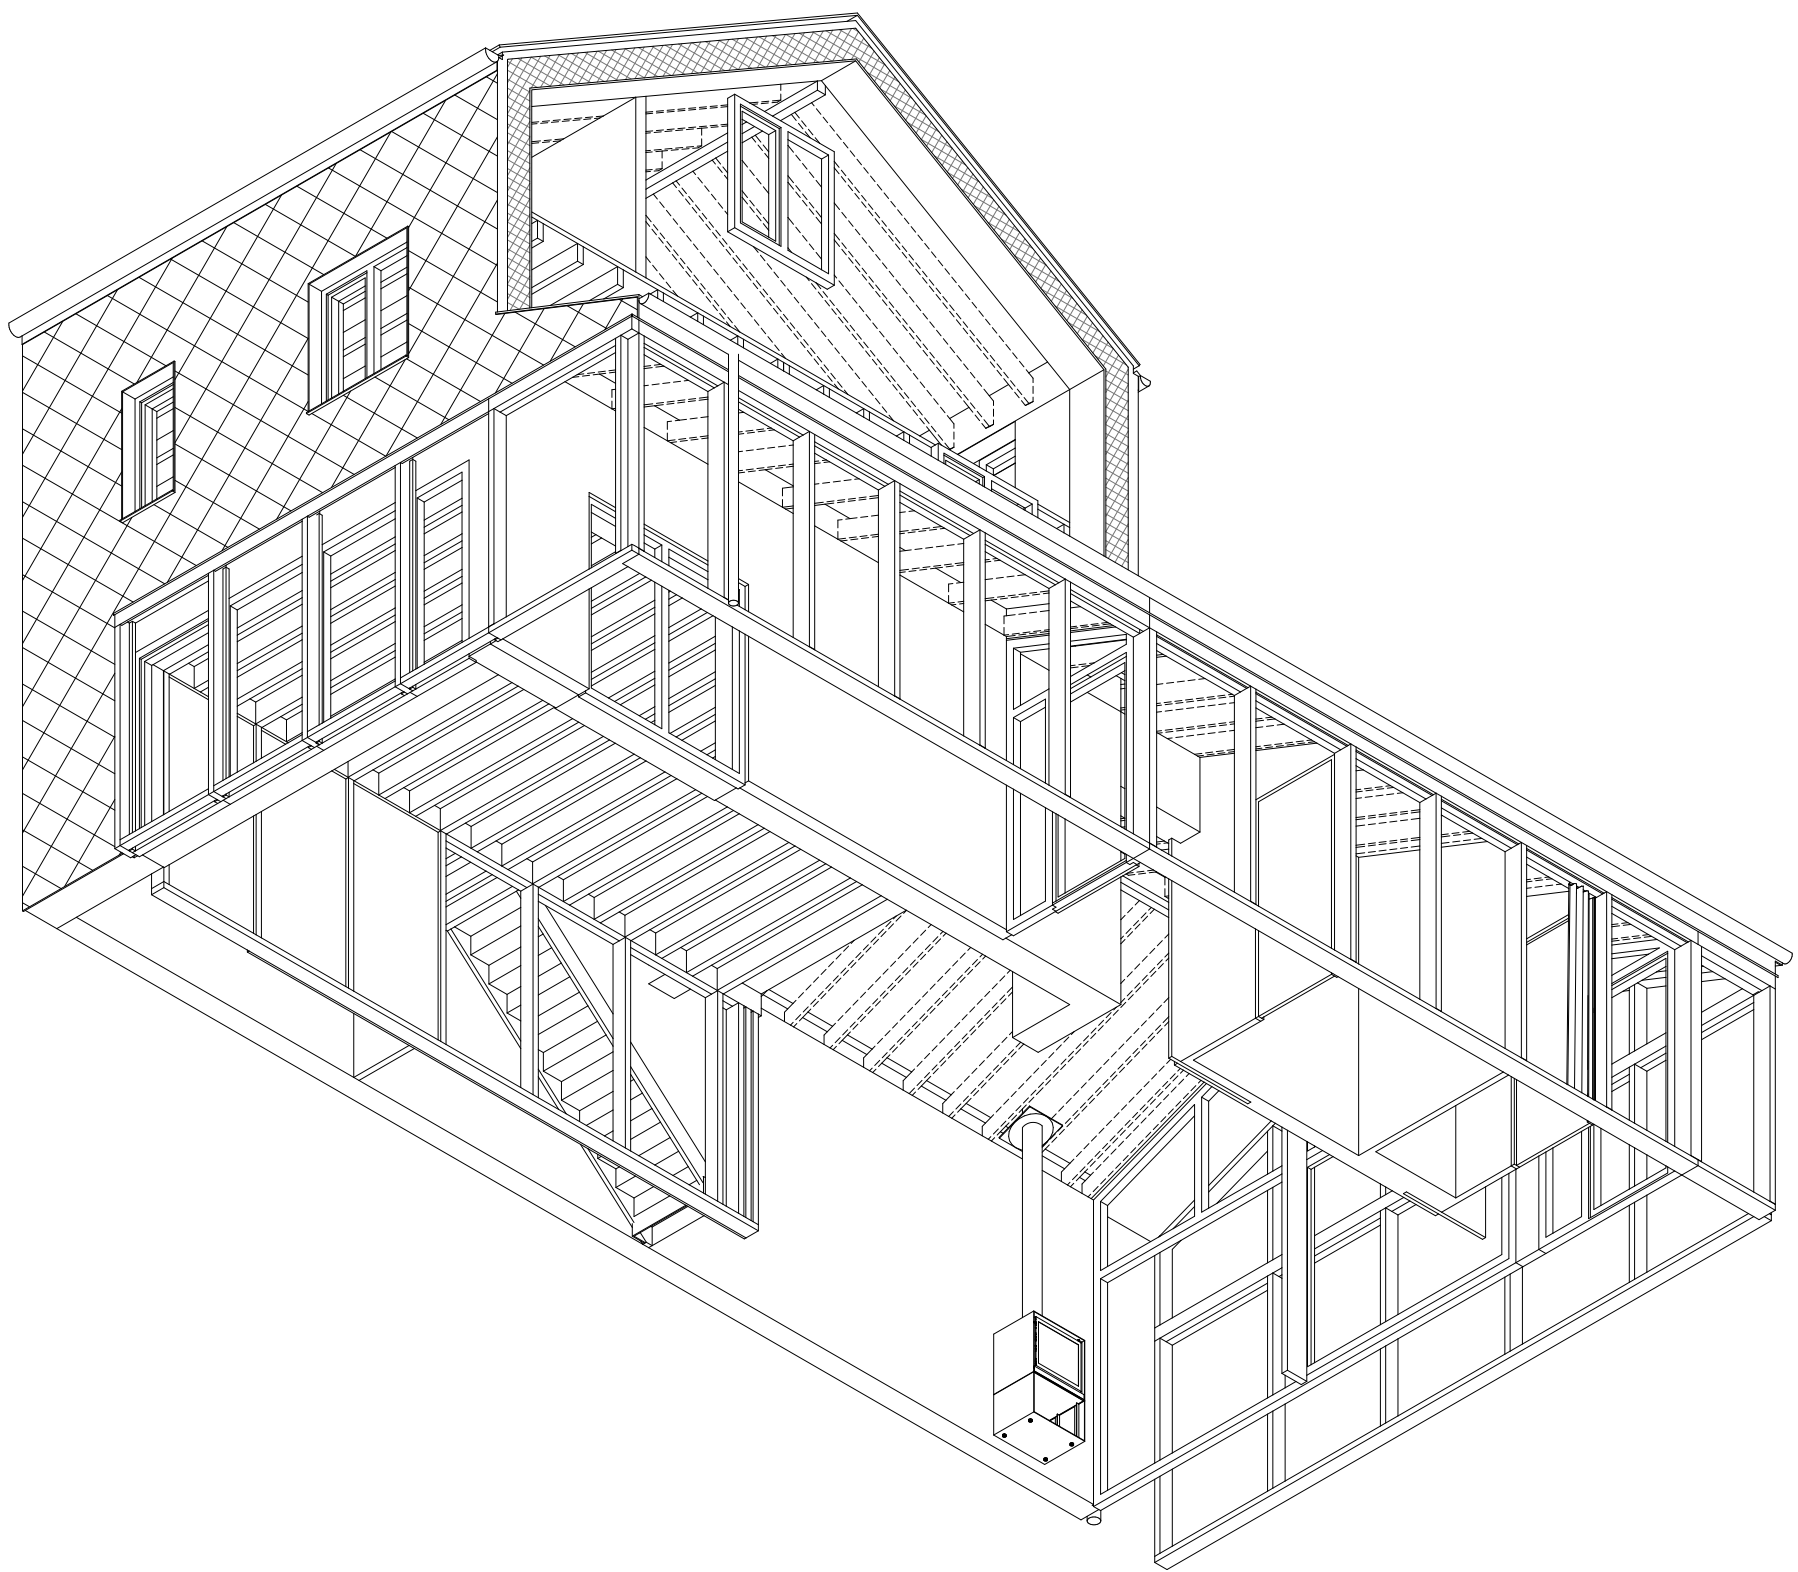

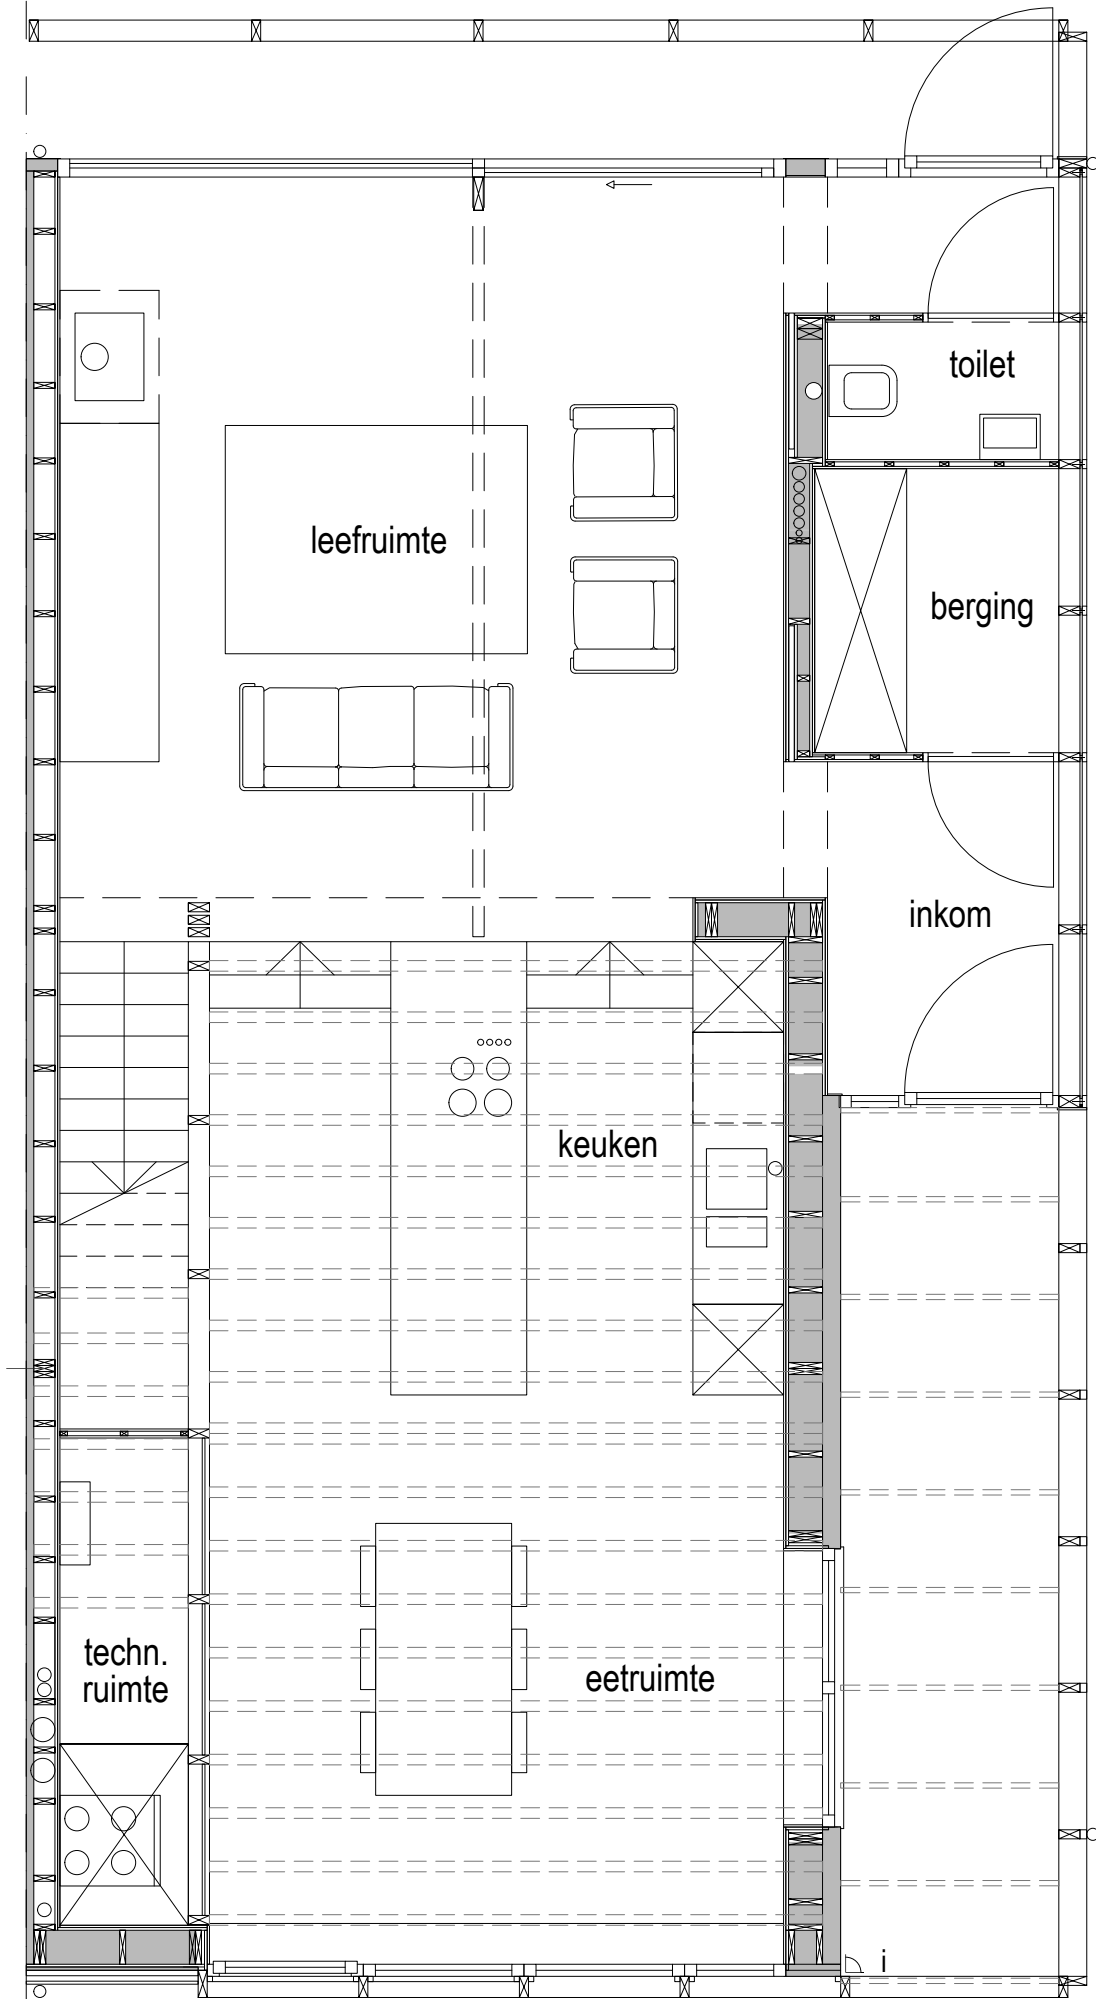

gelijkvloers 

0  2m

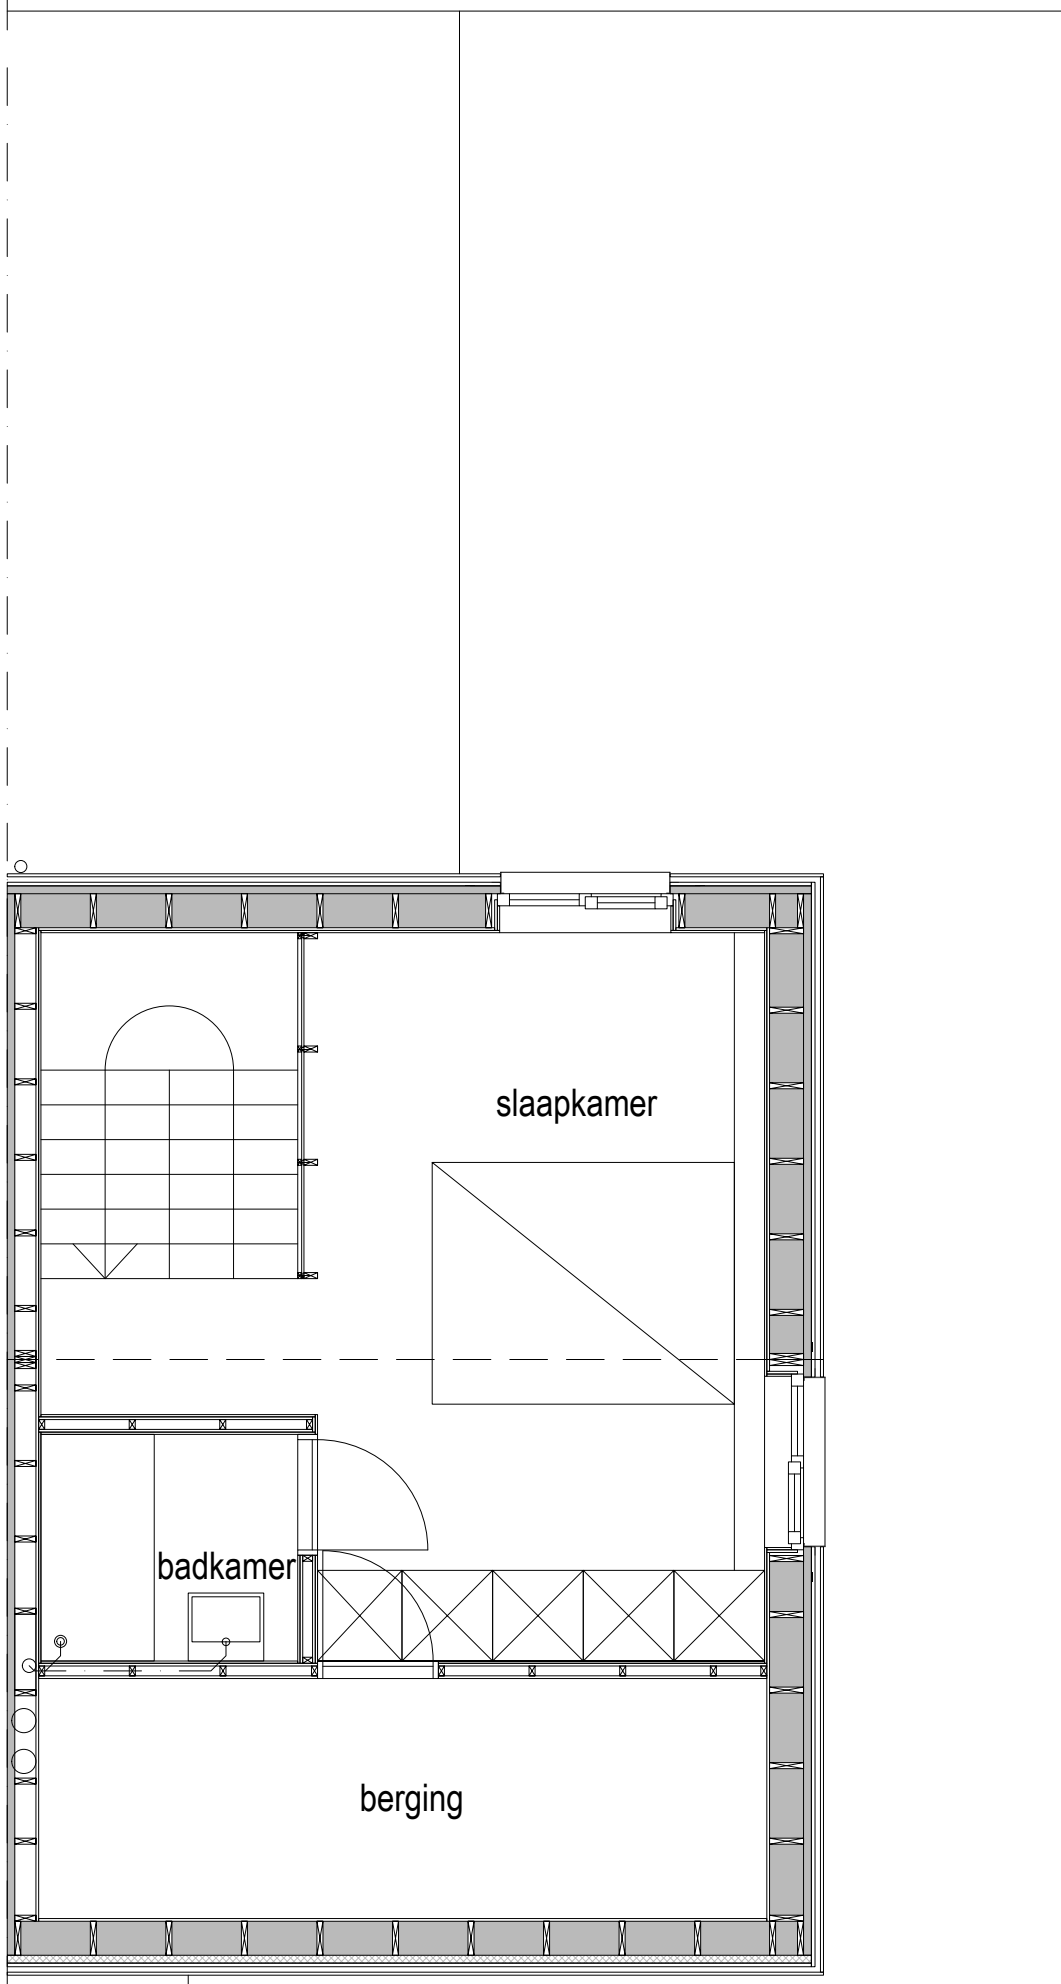


verdieping +2



0 2m



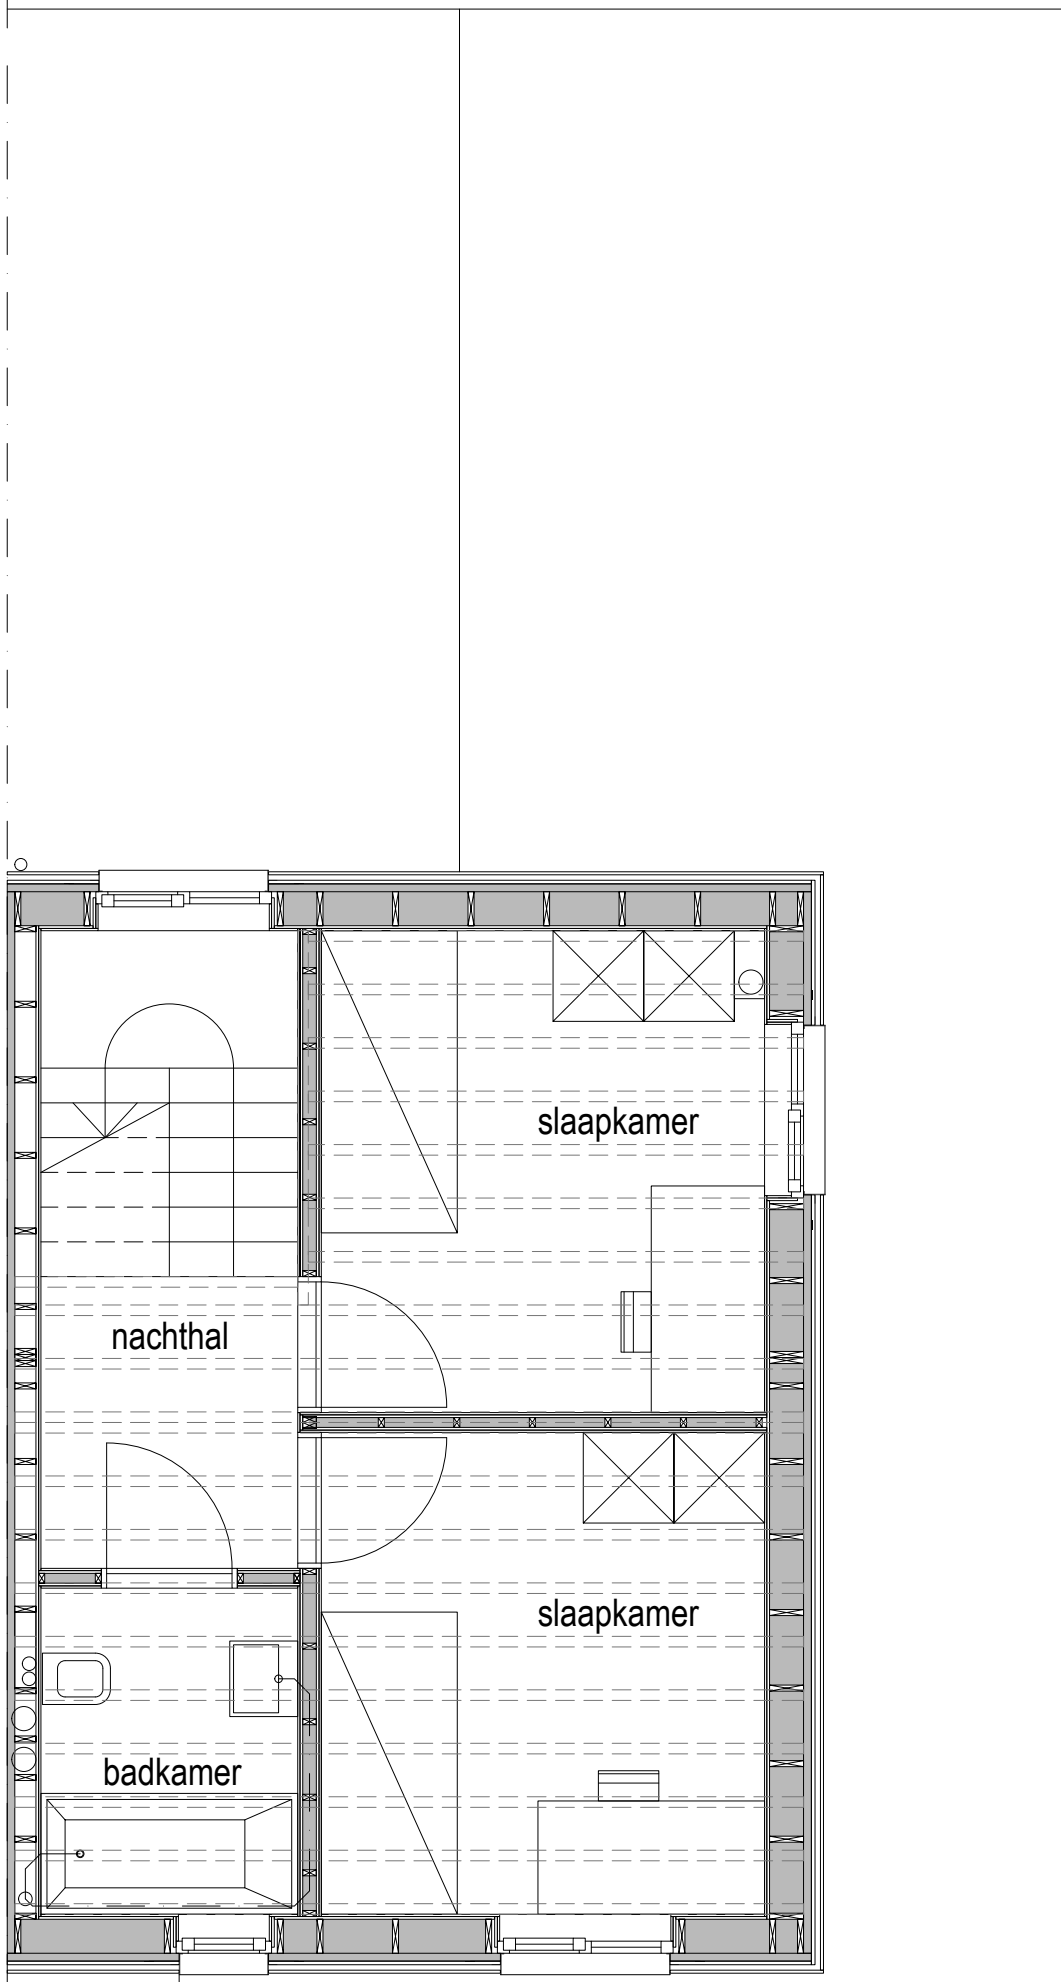


verdieping +1




0 2m



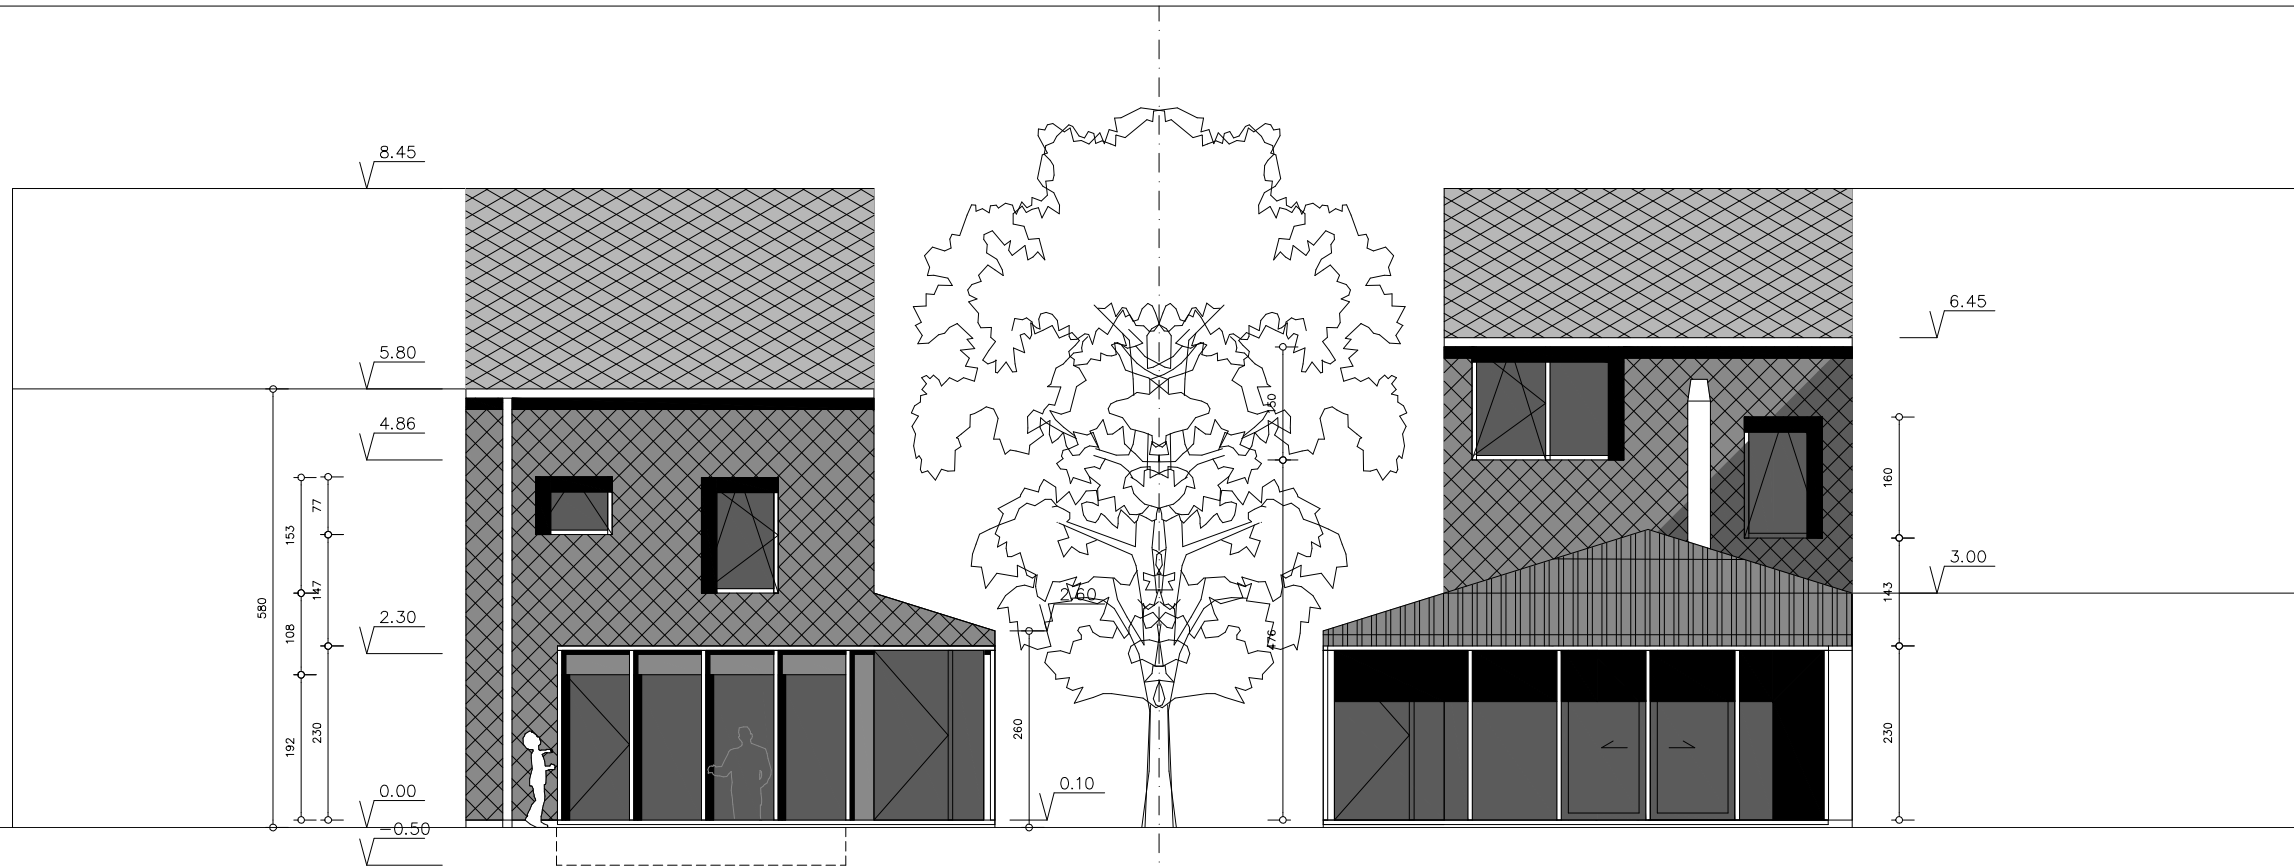



voorgevel

achtergevel

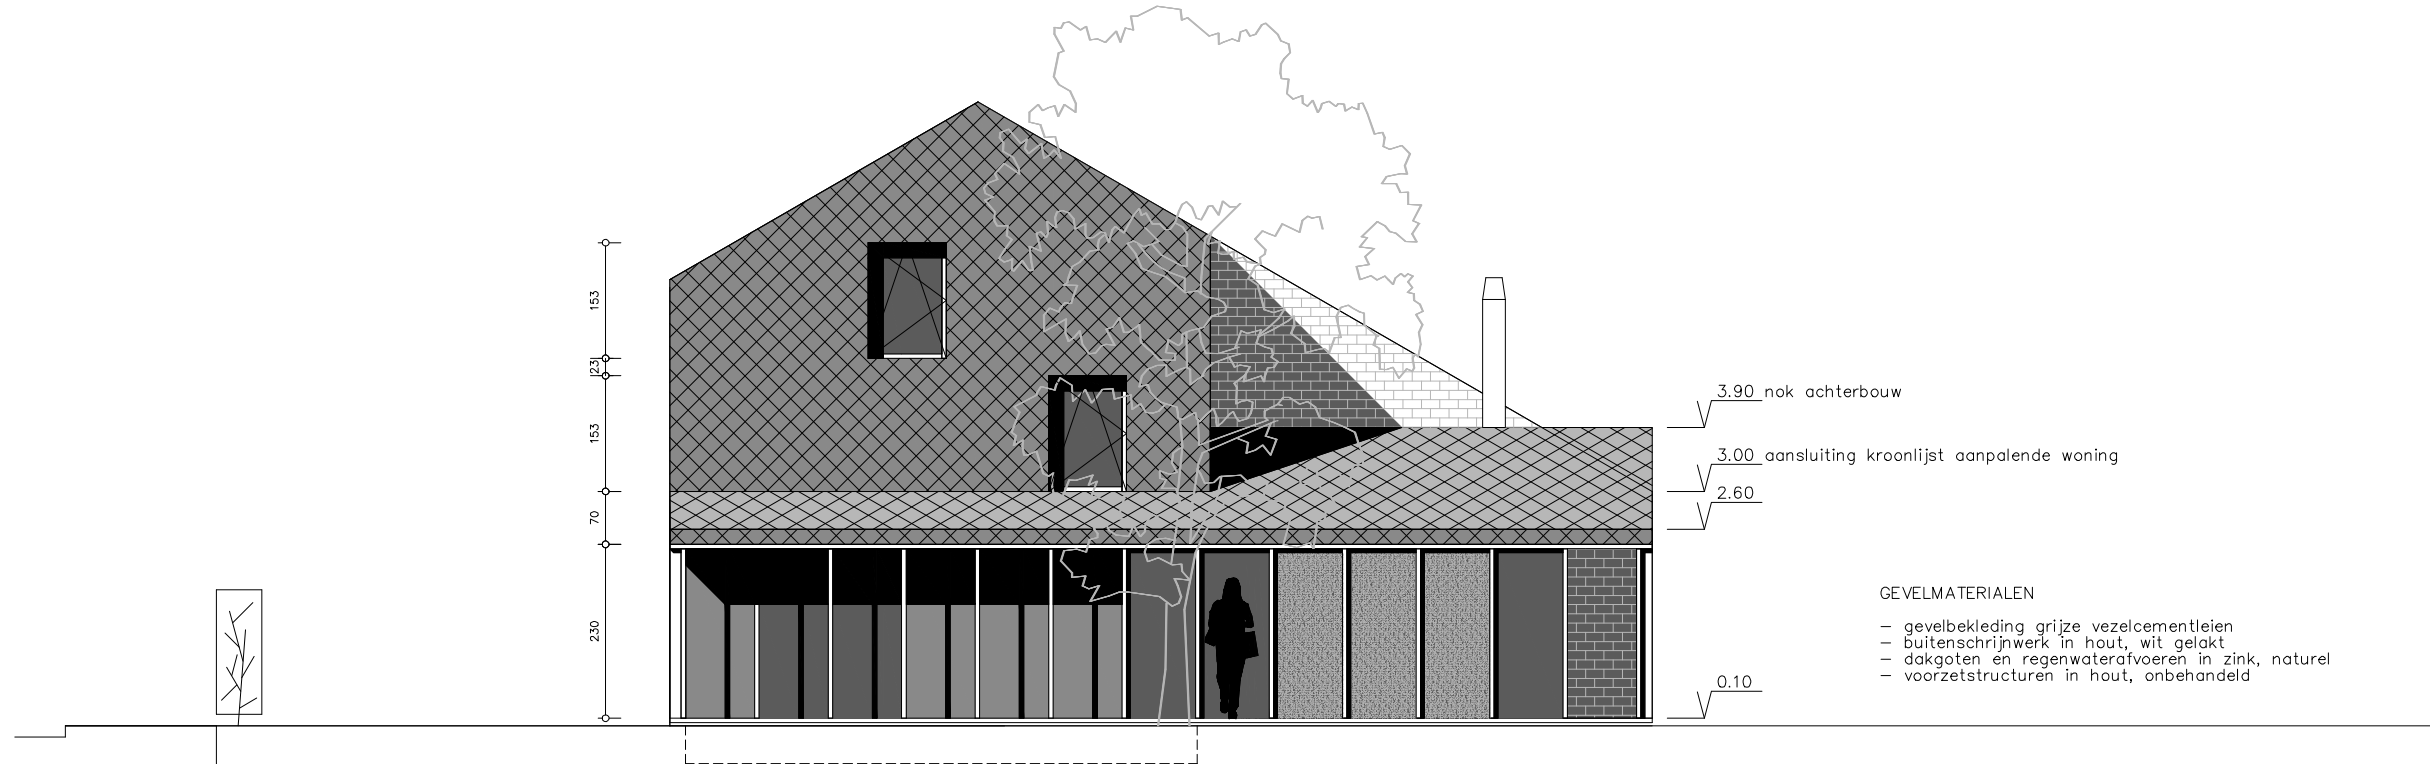

zijgevel

- GEVELMATERIALEN
- gevelbekleding grijze vezelcementleien
 - buitenschrijnwerk in hout, wit gelakt
 - dakgoten en regenwaterafvoeren in zink, naturel
 - voorzetstructuren in hout, onbehandeld

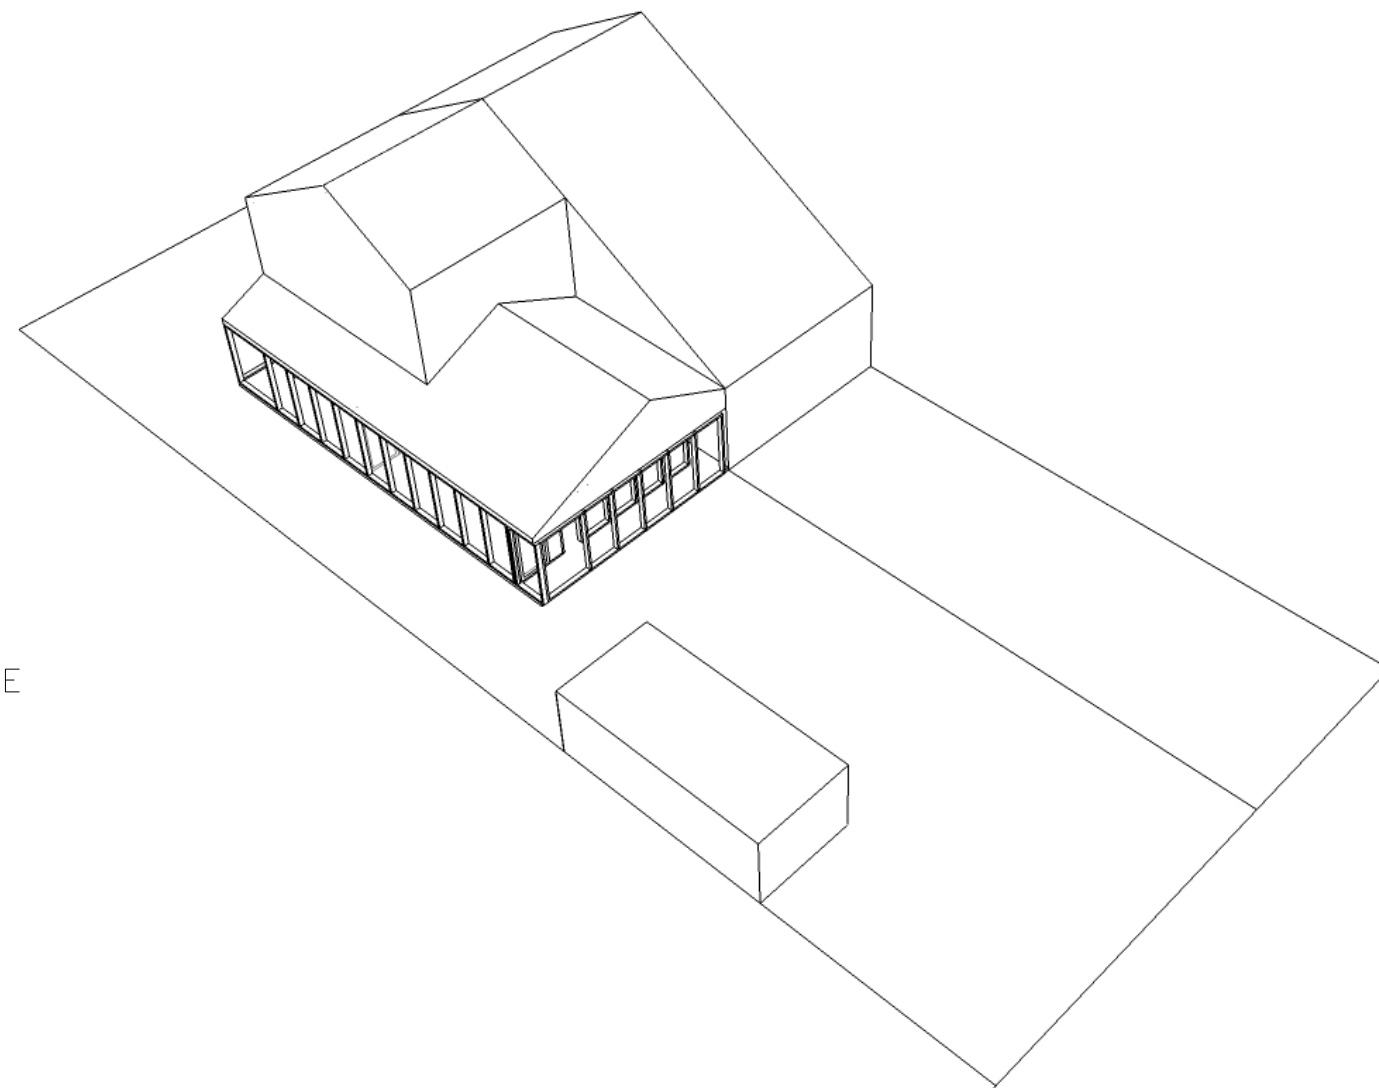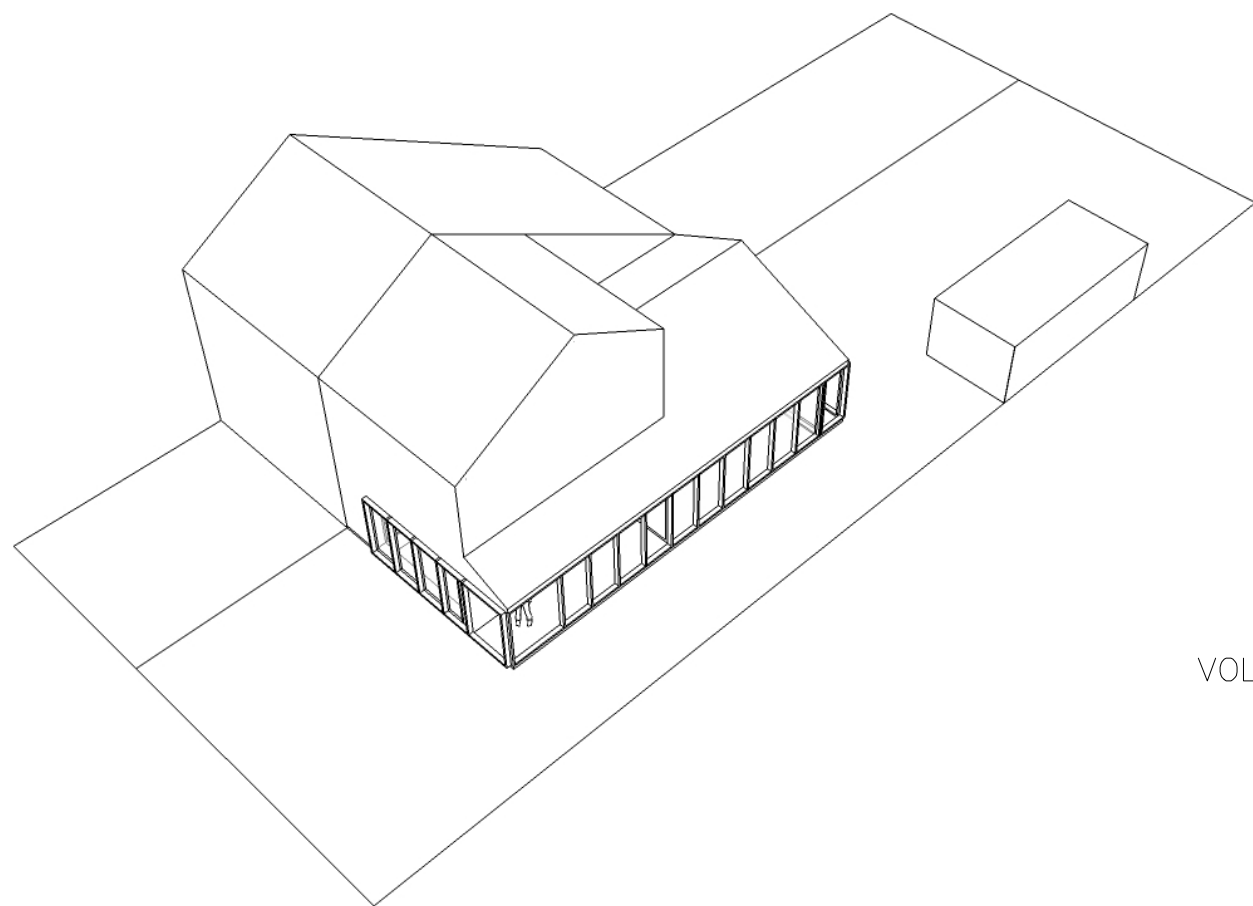

VOLUMESTUDIE