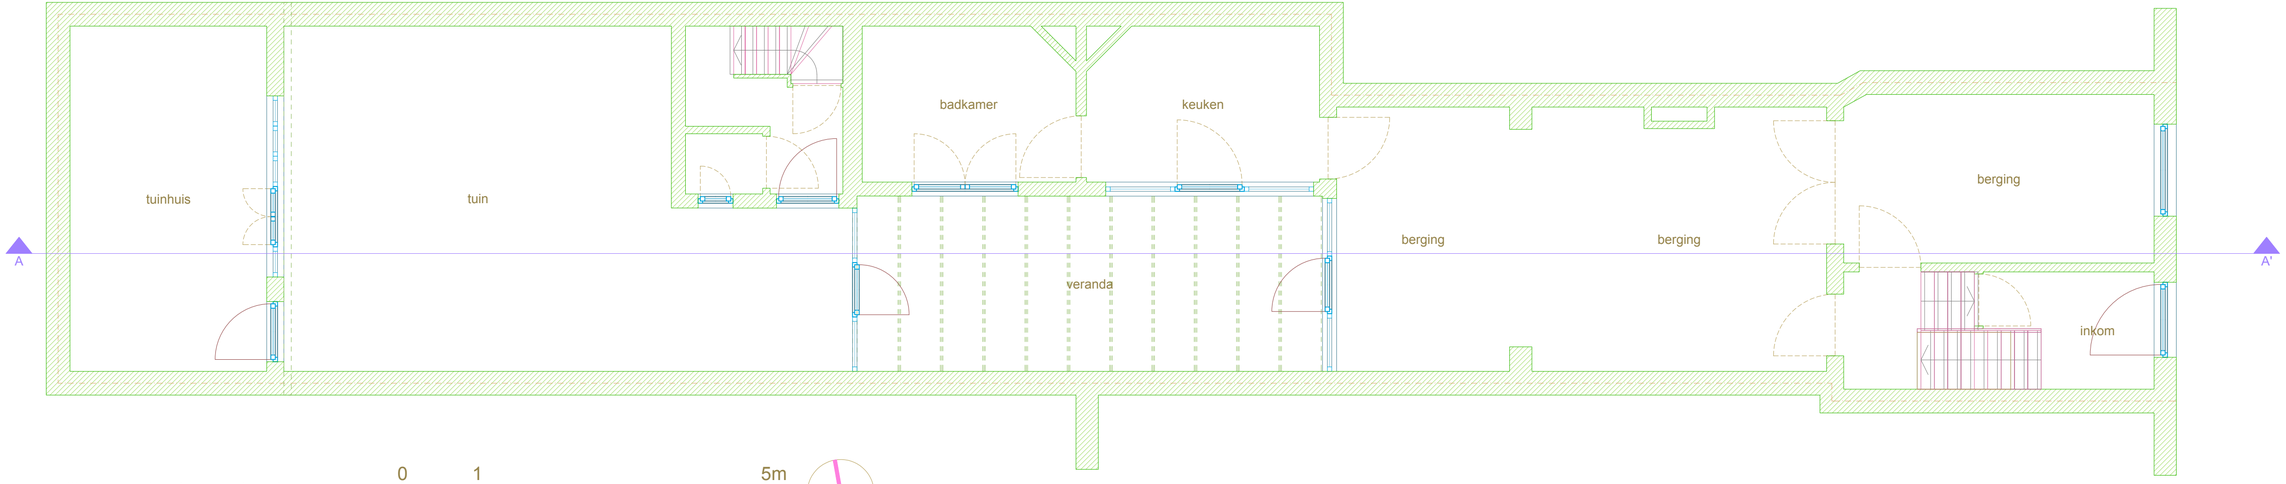

gelijkvloers, bestaande toestand

0 1 5m

schaal 1:50