


DHOOGHE & MEGANCK I.R.- ARCHITECTEN bvba  
 Francisco Ferrandijn 55 B-9000 Gent  
 www.dhooghemeganck.be  
 info@dhooghemeganck.be

project  
 inhoud

**L'EMPIRE DES LUMIÈRES**  
**GELUKVLOERS**

schaal  
 plannummer

**1/100**  
**1/6**

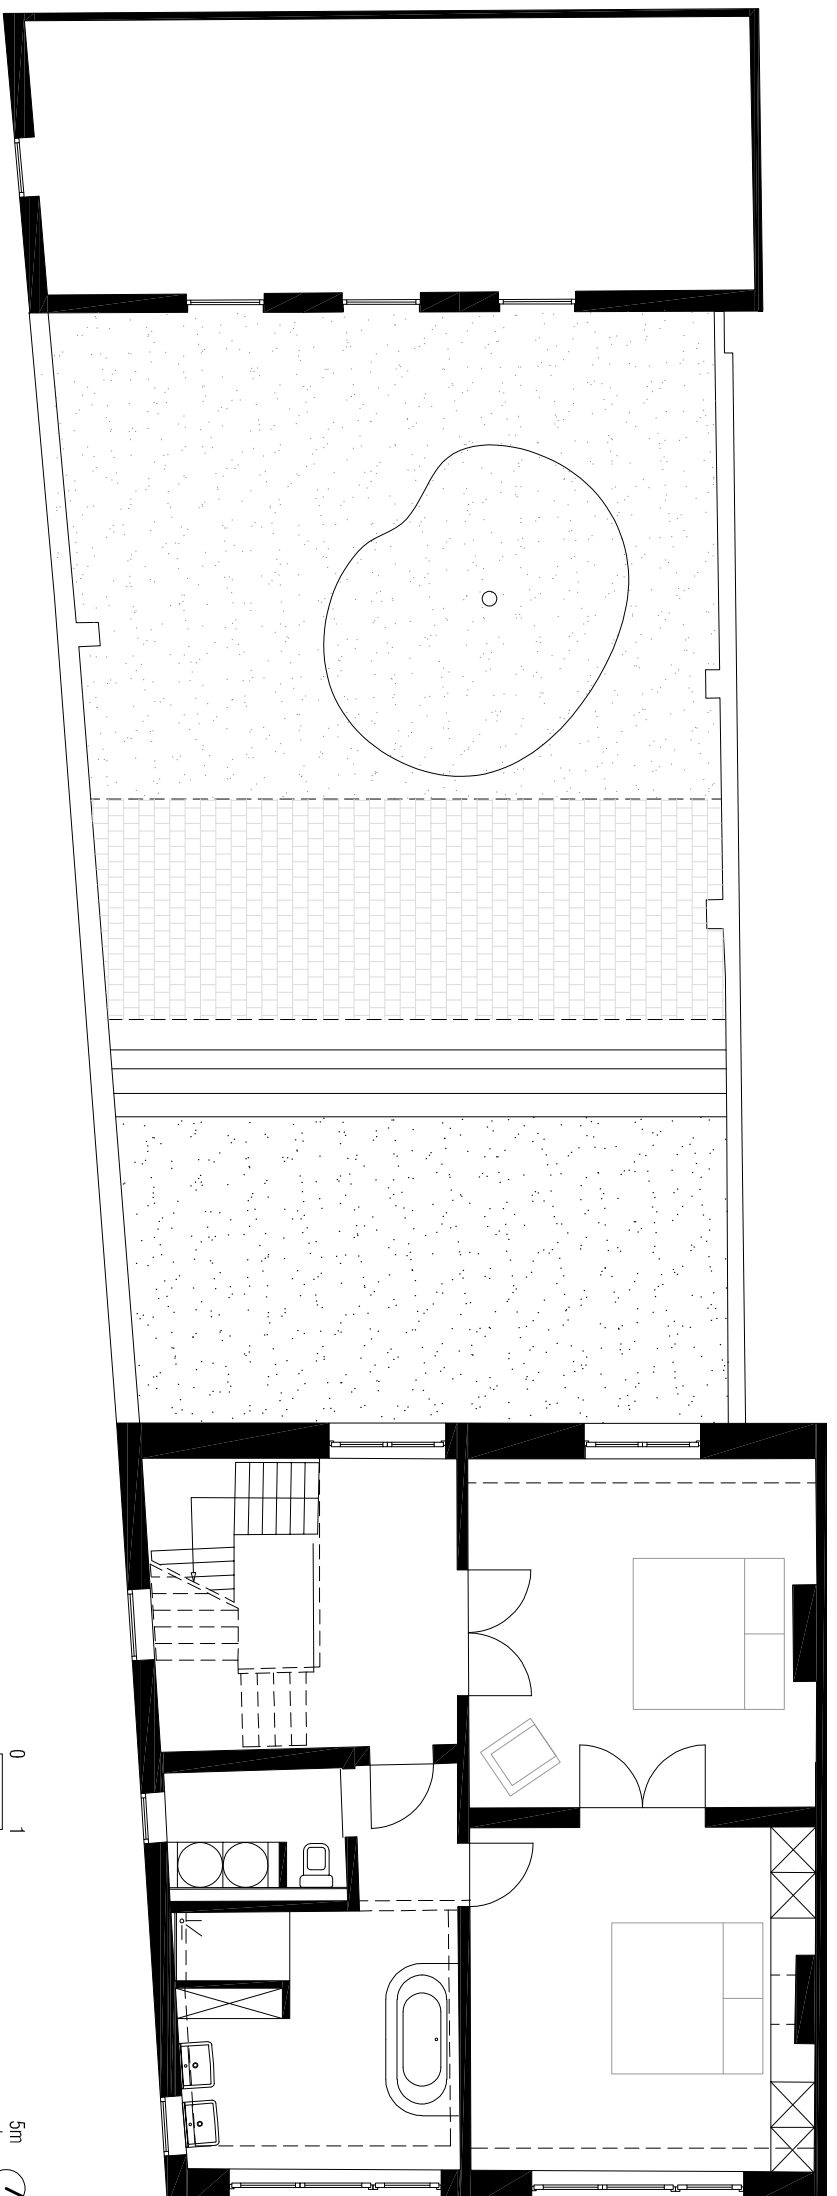


DHOOGHE & MEGANCK I.R.- ARCHITECTEN bvba  
 Francisco Ferrandijn 55 B-9000 Gent  
 www.dhooghemeganck.be  
 info@dhooghemeganck.be

project  
 inhoud

**L'EMPIRE DES LUMIÈRES**  
**GELIJKVLOERS**

schaal  
 plannummer  
**1/100**  
**2/6**

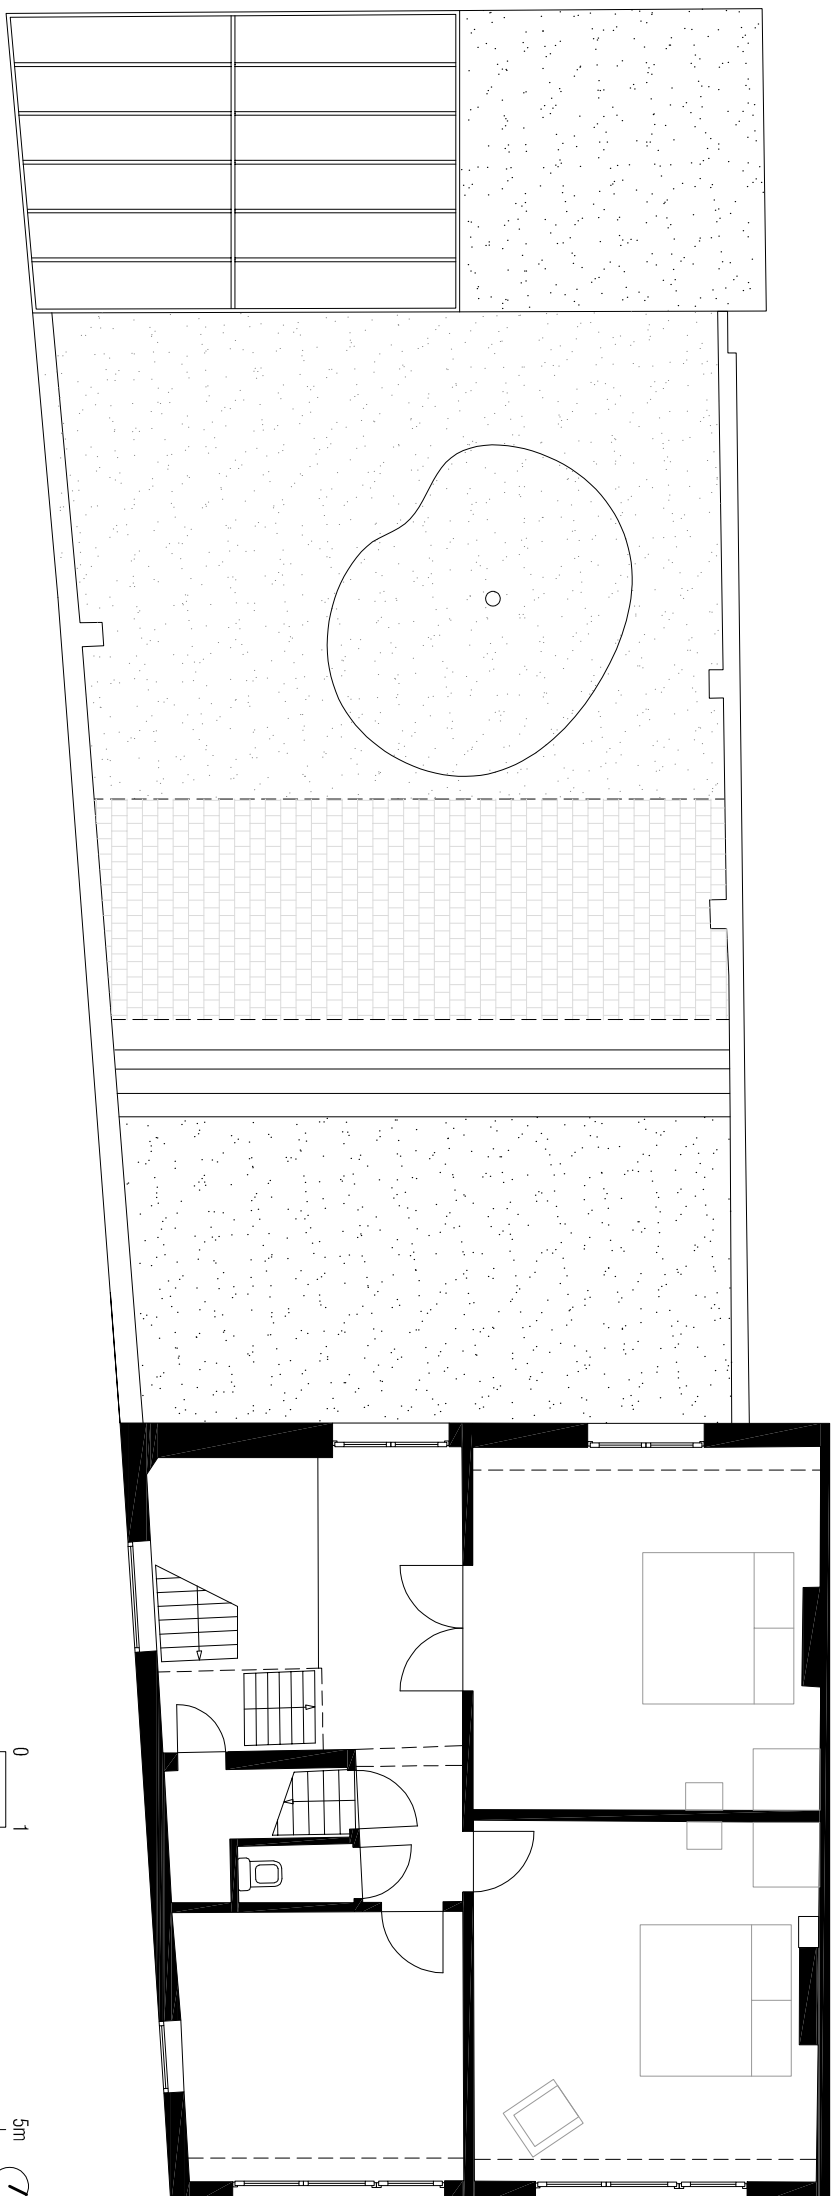


DHOOGHE & MEGANCK I.R.- ARCHITECTEN bvba  
 Francisco Ferrandijn 55 B-9000 Gent  
 www.dhooghemeganck.be  
 info@dhooghemeganck.be

project  
 Inhoud

**L'EMPIRE DES LUMIÈRES**  
**GELIJKVLOERS**

schied  
 plannummer  
**1/100**  
**3/6**

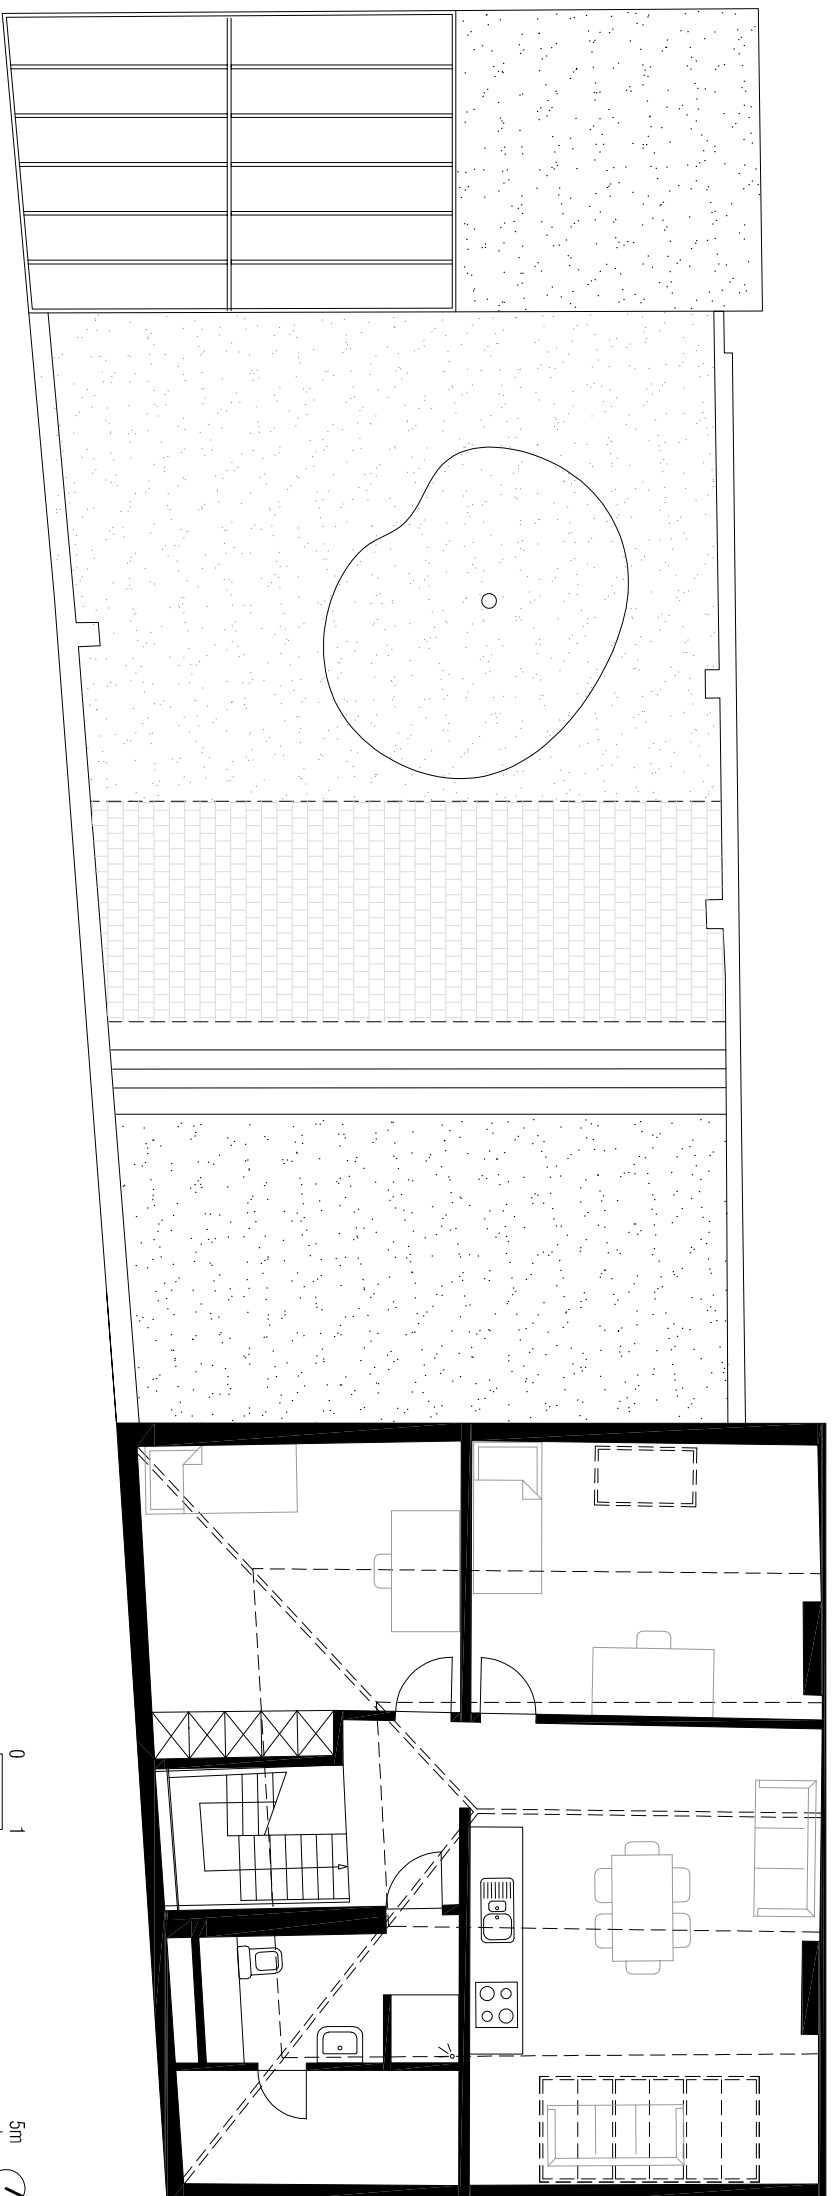


DHOOGHE & MEGANCK I.R.- ARCHITECTEN bvba  
 Francisco Ferrandijn 55 B-9000 Gent  
 www.dhooghemeganck.be  
 info@dhooghemeganck.be

project  
 Inhoud

**L'EMPIRE DES LUMIÈRES**  
**GELIJKVLOERS**

schaal  
 plannummer  
**1/100**  
**4/6**

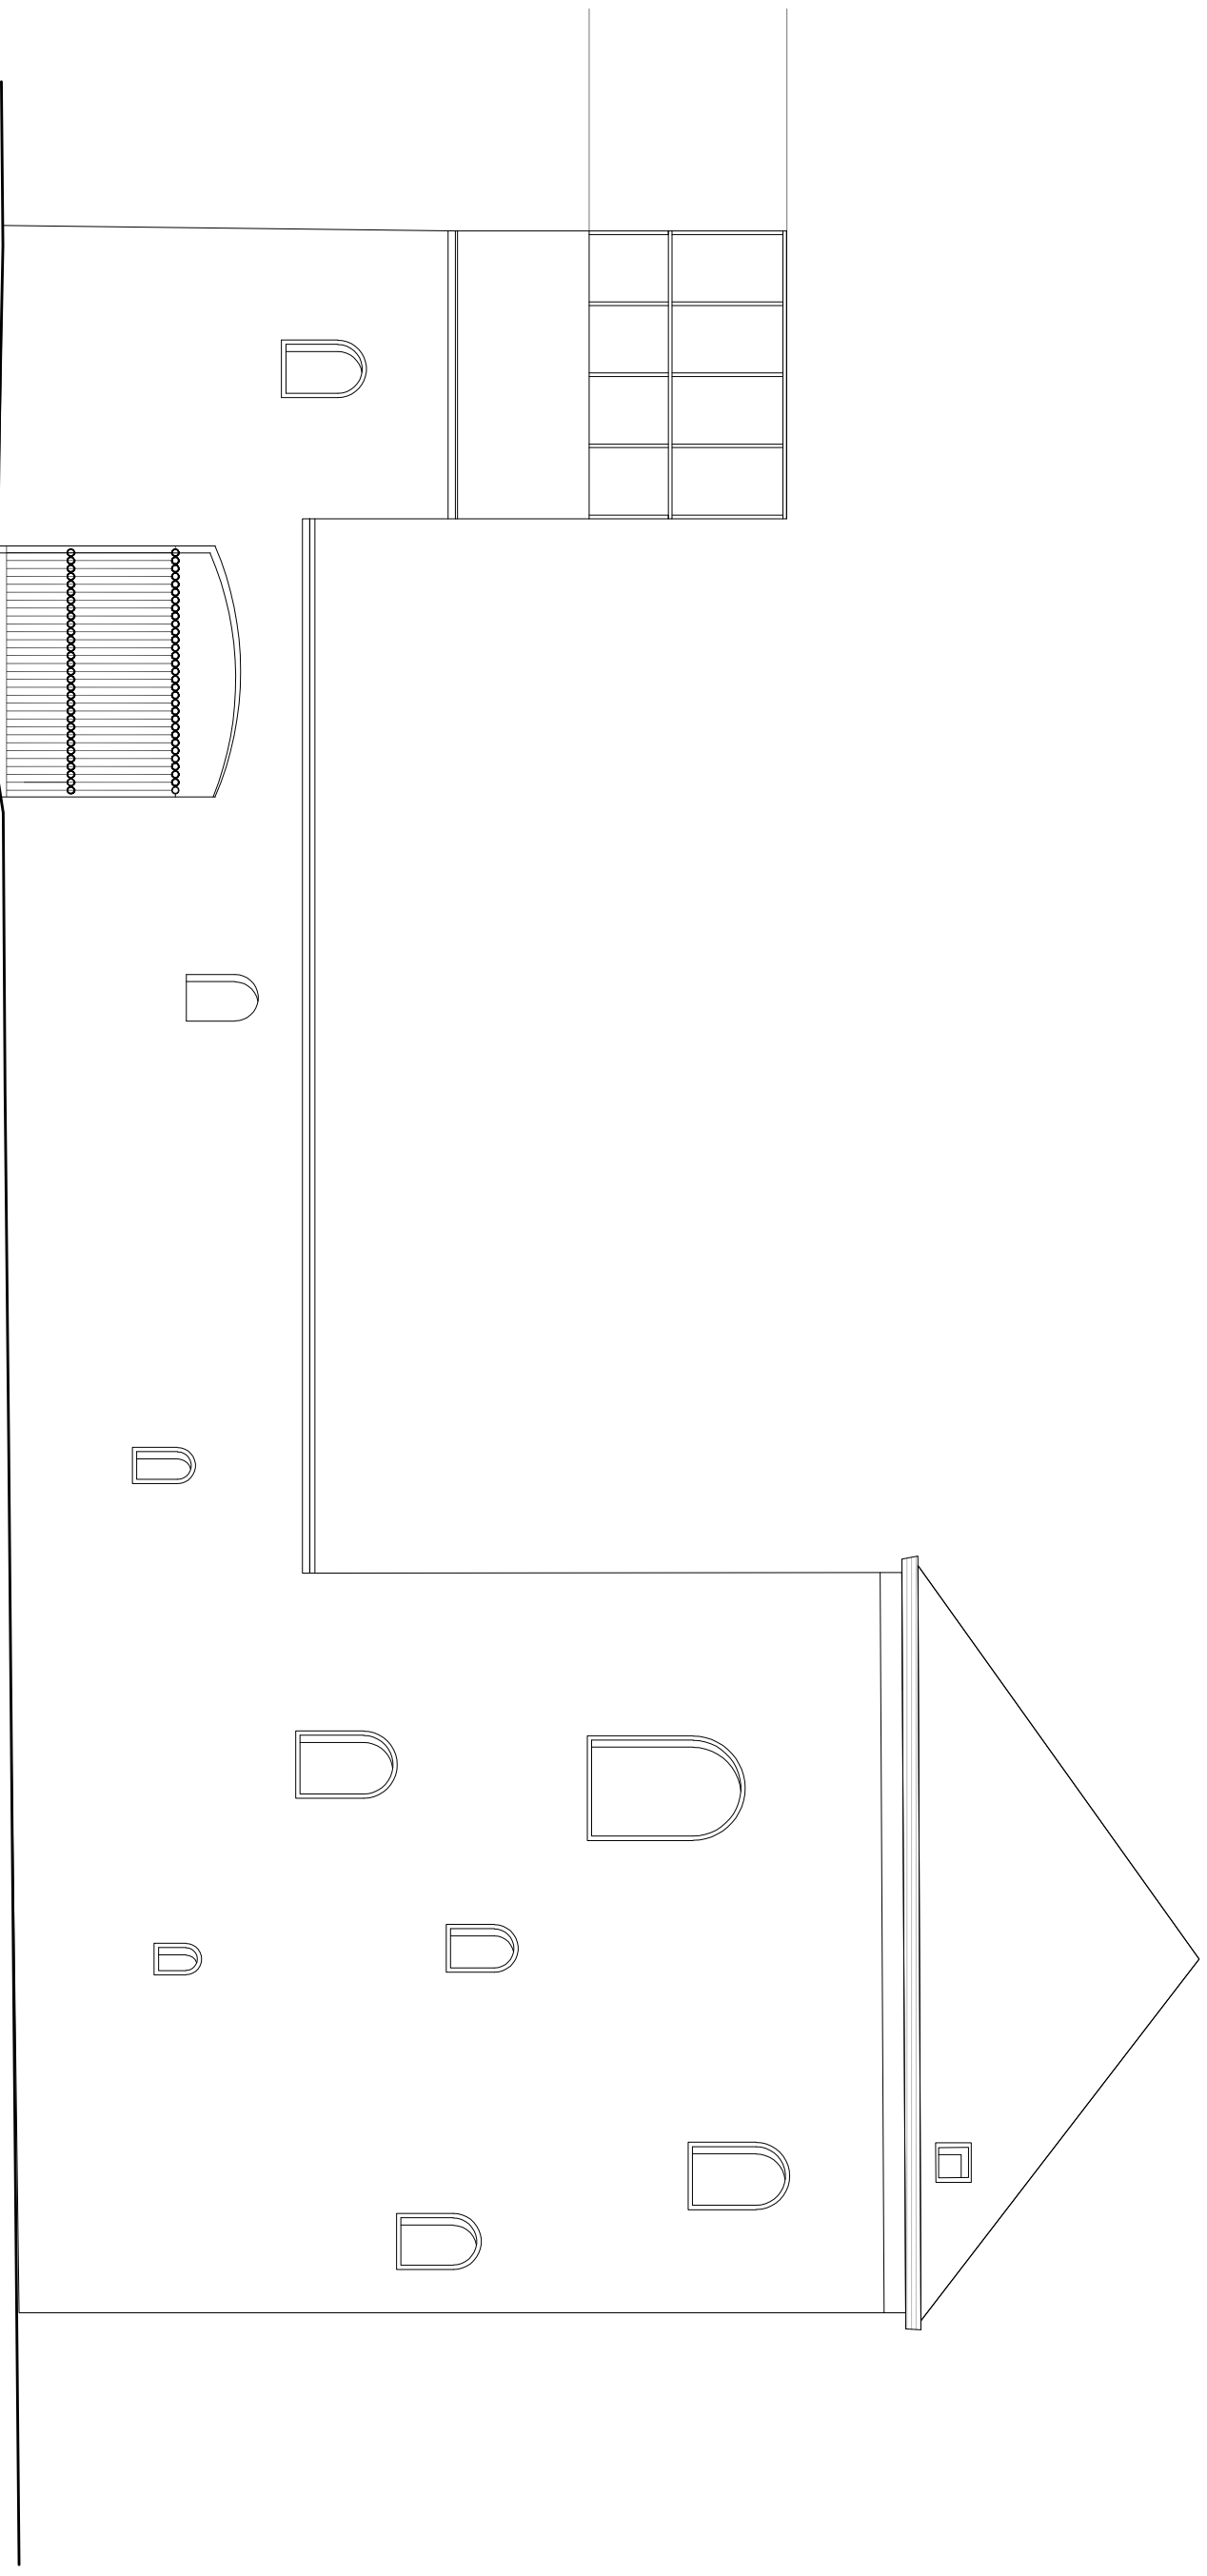

0 1 5m





DHOOGHE & MEGANCK R.-ARCHITECTEN bvba  
Francisco Ferrandijn 55 B-9000 Gent  
www.dhooghemeganck.be  
info@dhooghemeganck.be

project  
Inhoud

**L'EMPIRE DES LUMIÈRES**  
**AANZICHT ZIJEVEL**

schaal  
plannummer

**1/100**  
**6/6**

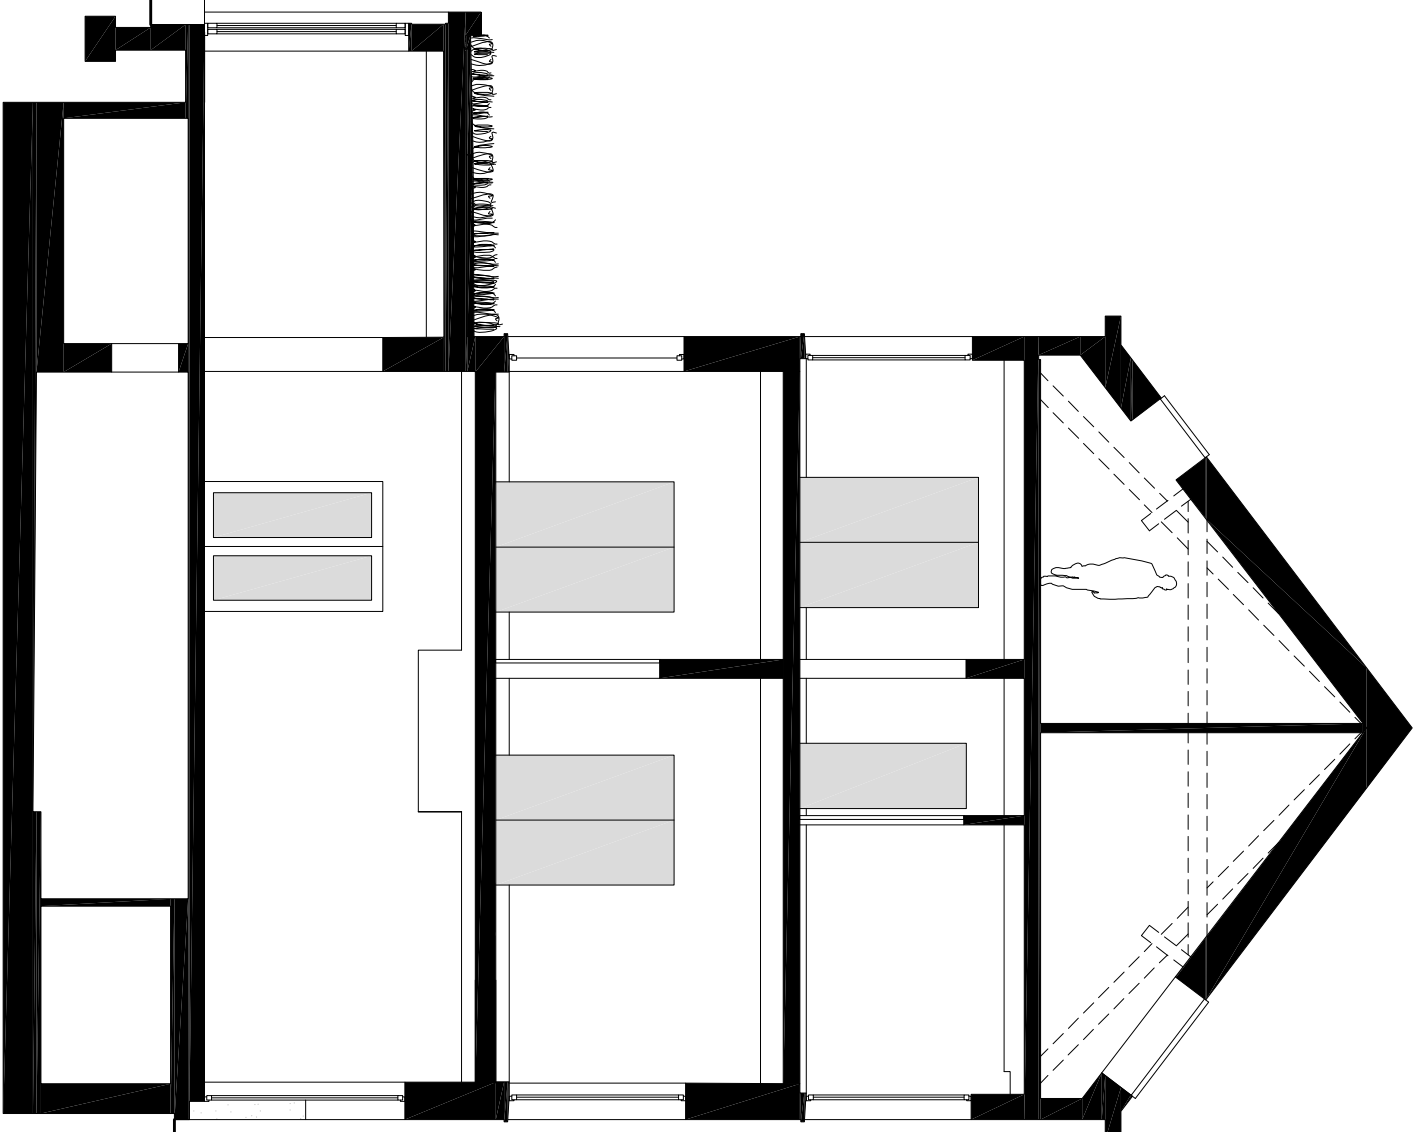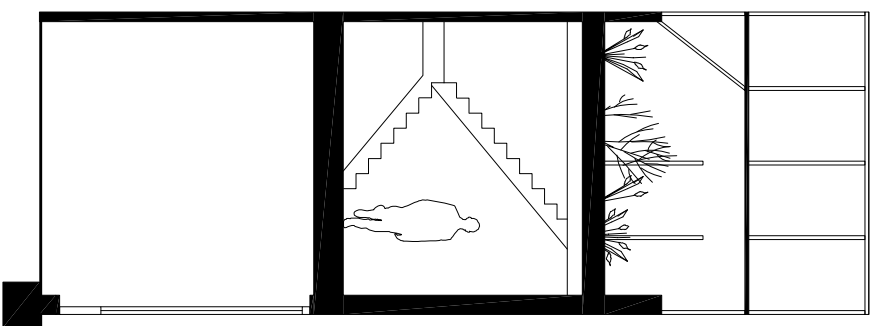

0 1 5m



DHOOGHE & MEGANCK I.R.- ARCHITECTEN bvba  
 Francisco Ferrandijn 56 B-9000 Gent  
 www.dhooghemeganck.be  
 info@dhooghemeganck.be

project  
 Inhoud

**L'EMPIRE DES LUMIÈRES**  
**LANGSE SNEDE**

schaal  
 plannummer

**1/100**  
**5/6**