




Inplanting bestand

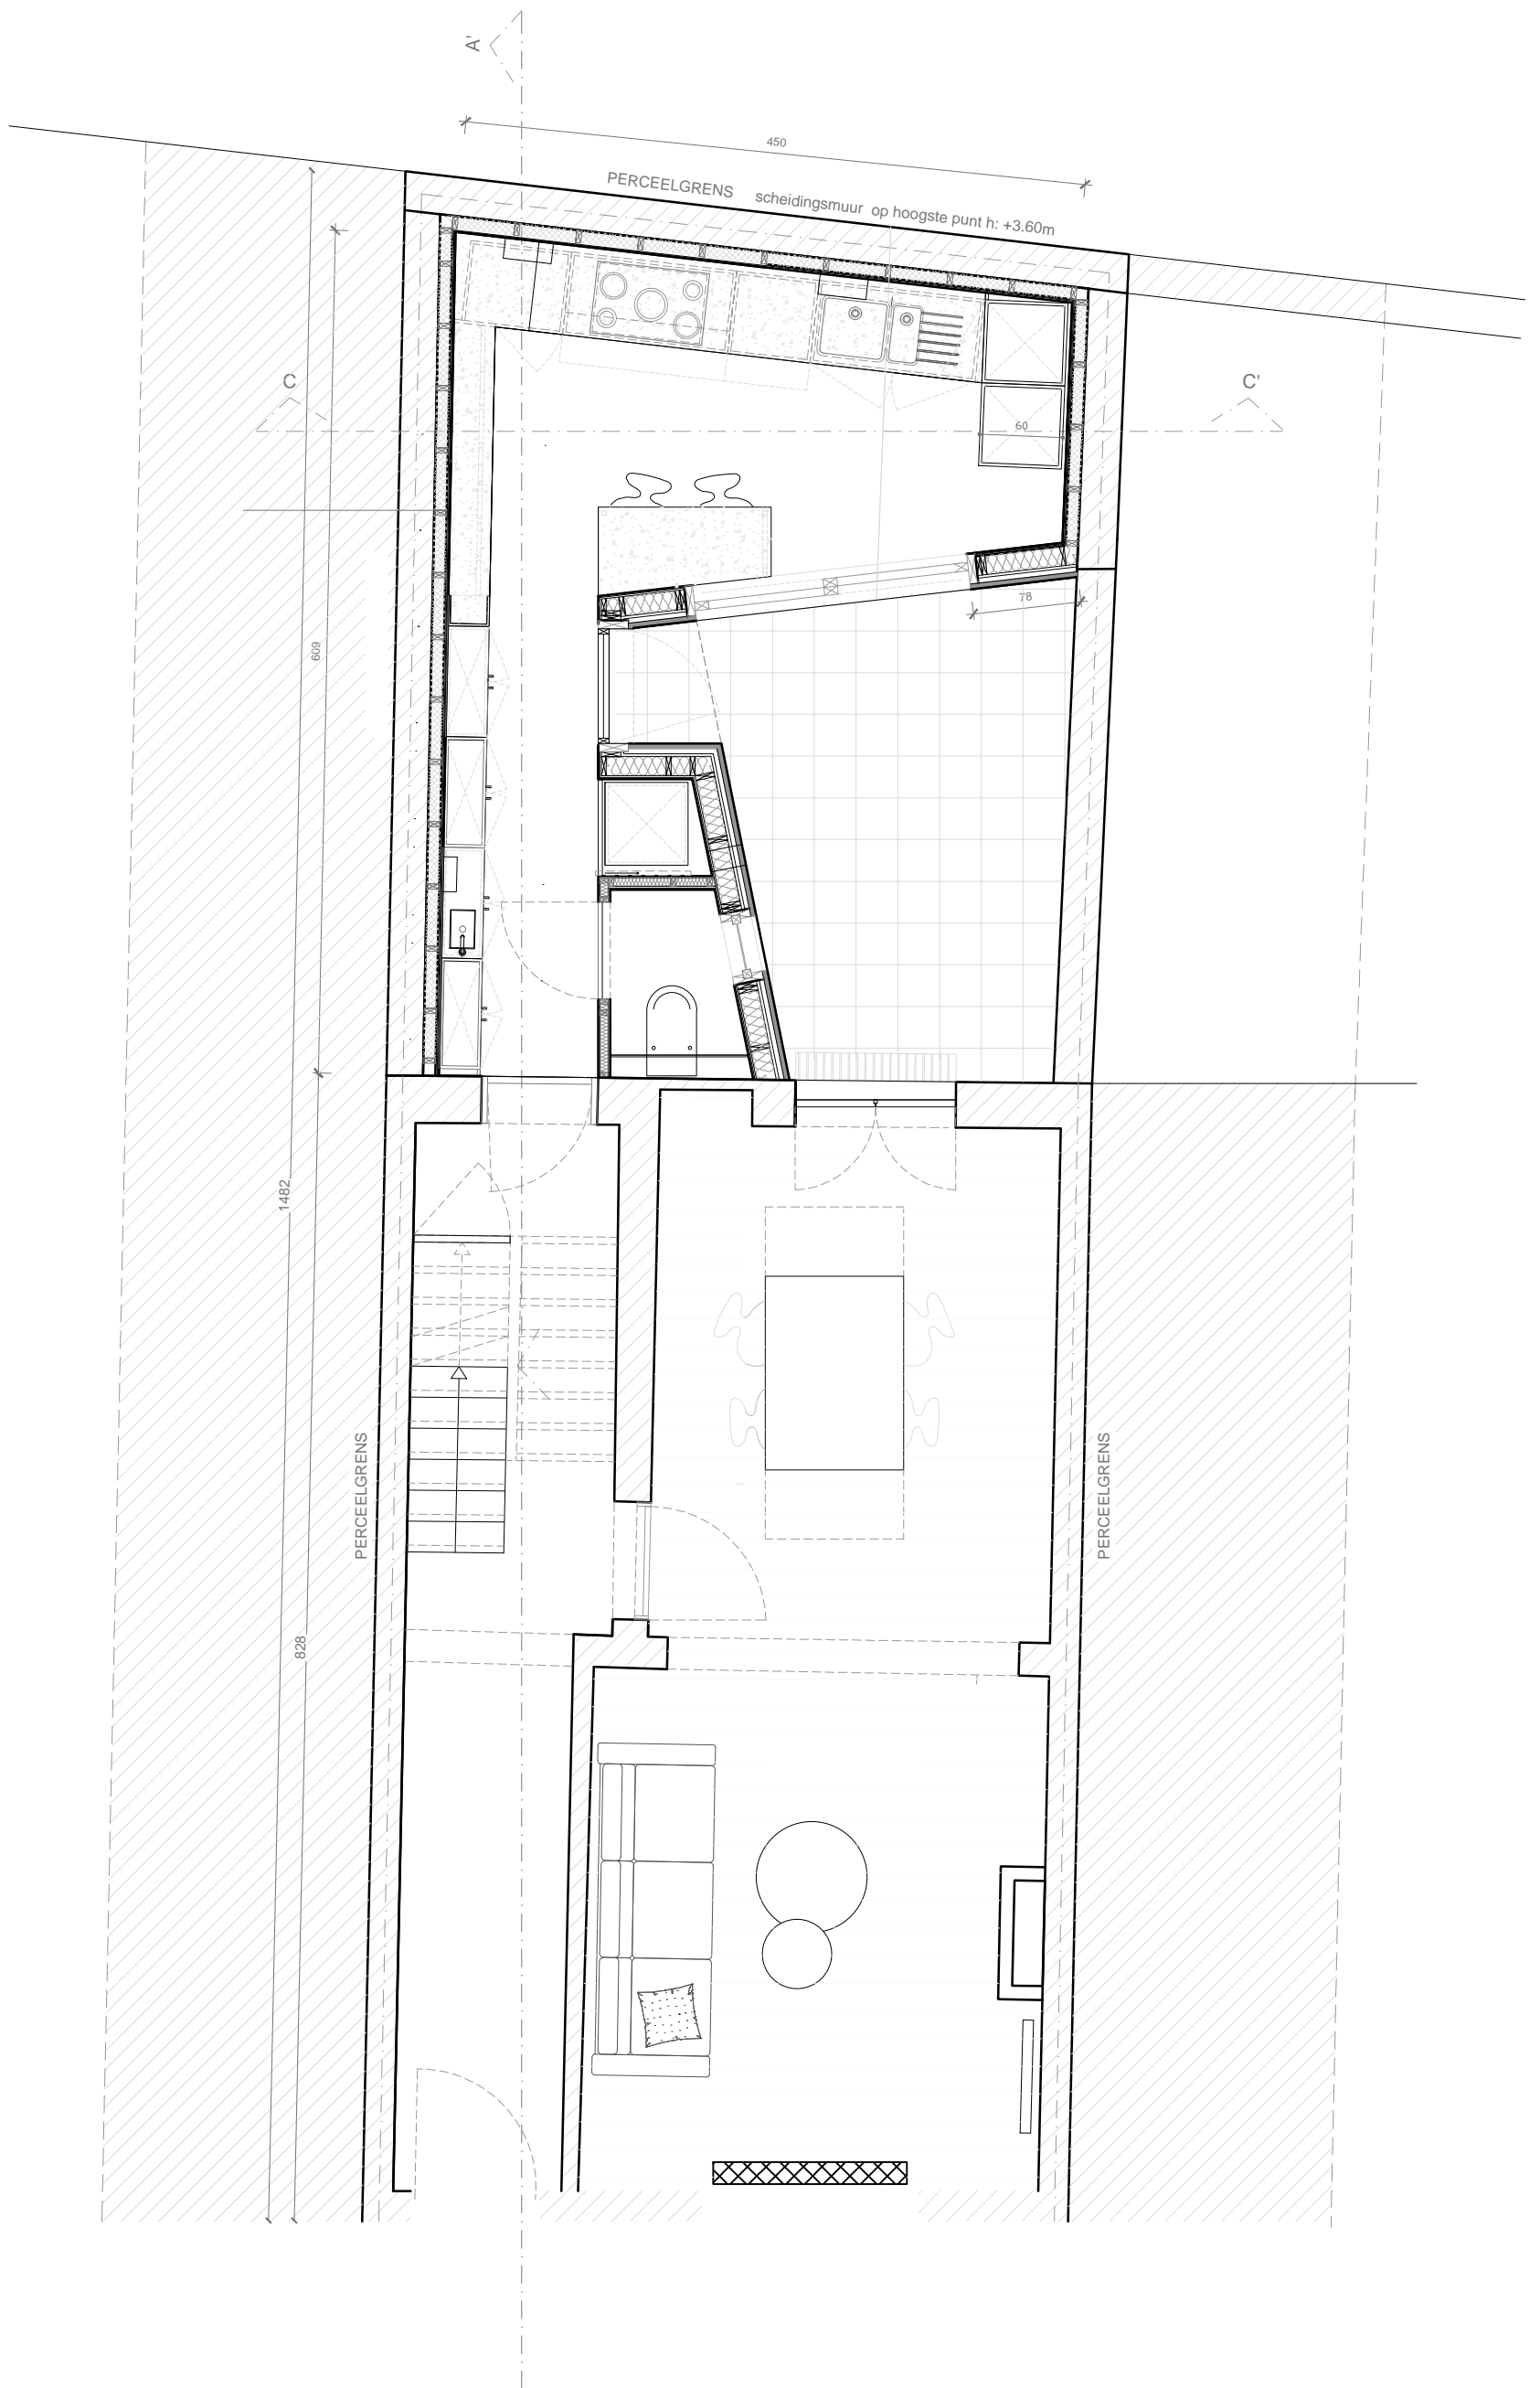

grondplan

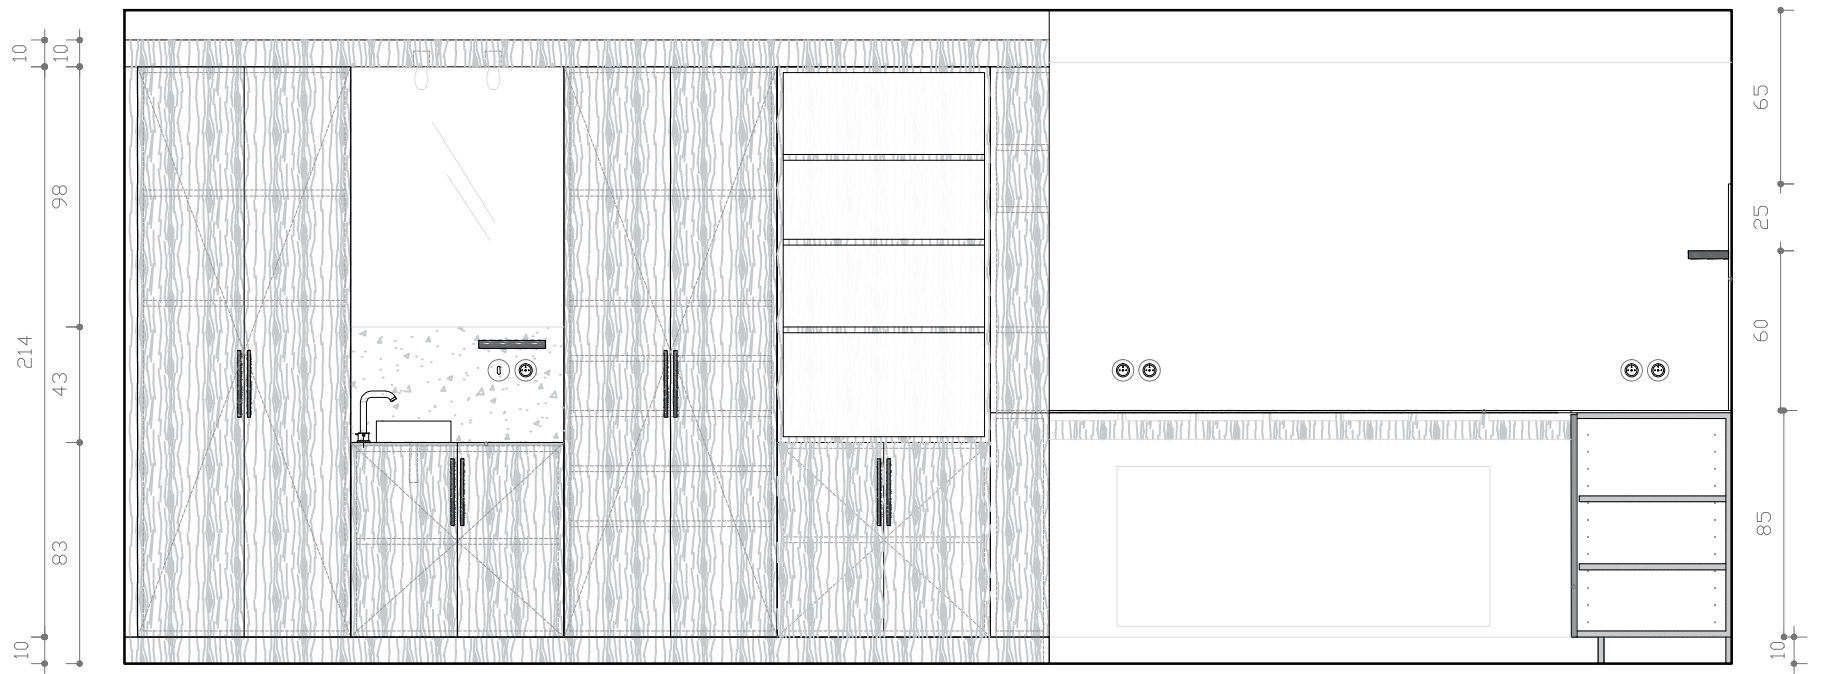

aanzicht

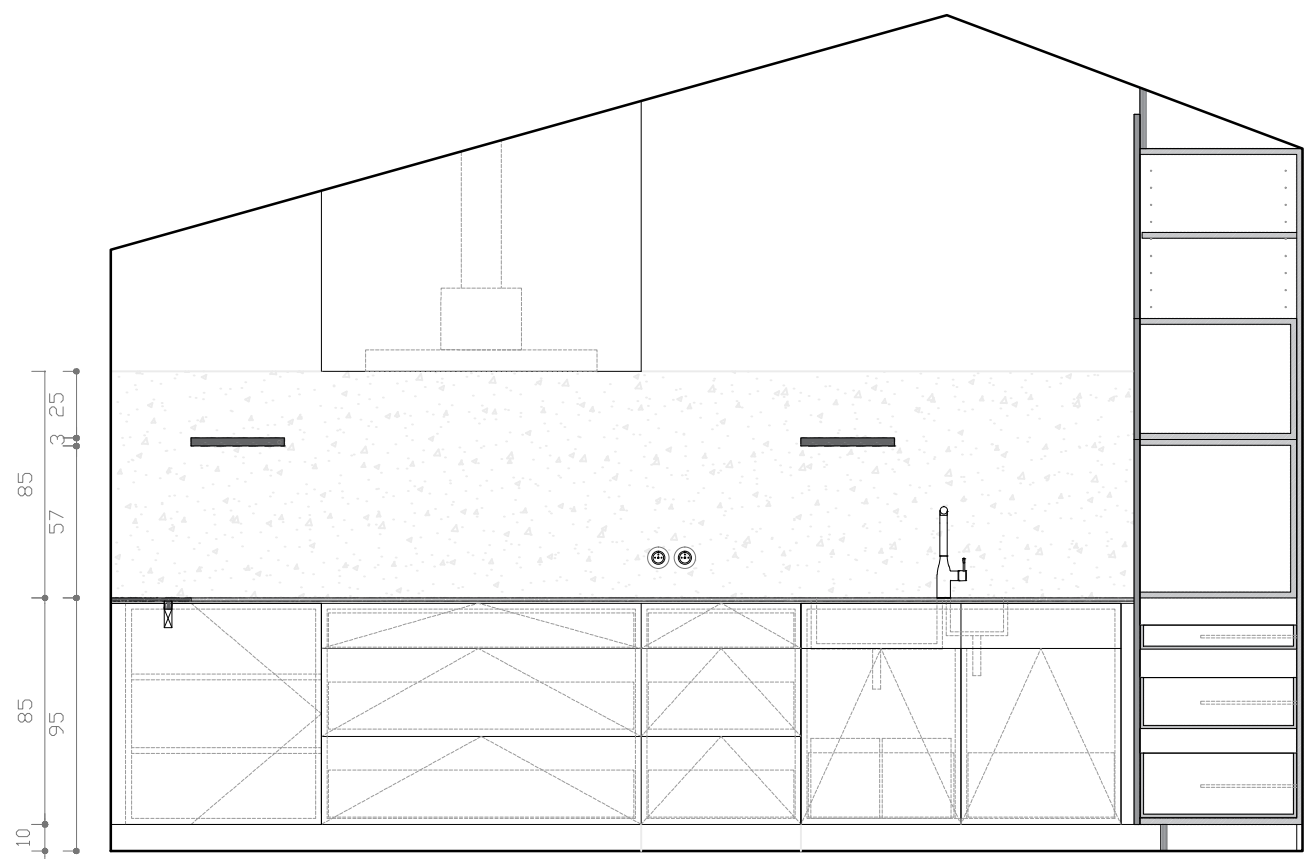

aanzicht A - keukenvlak