






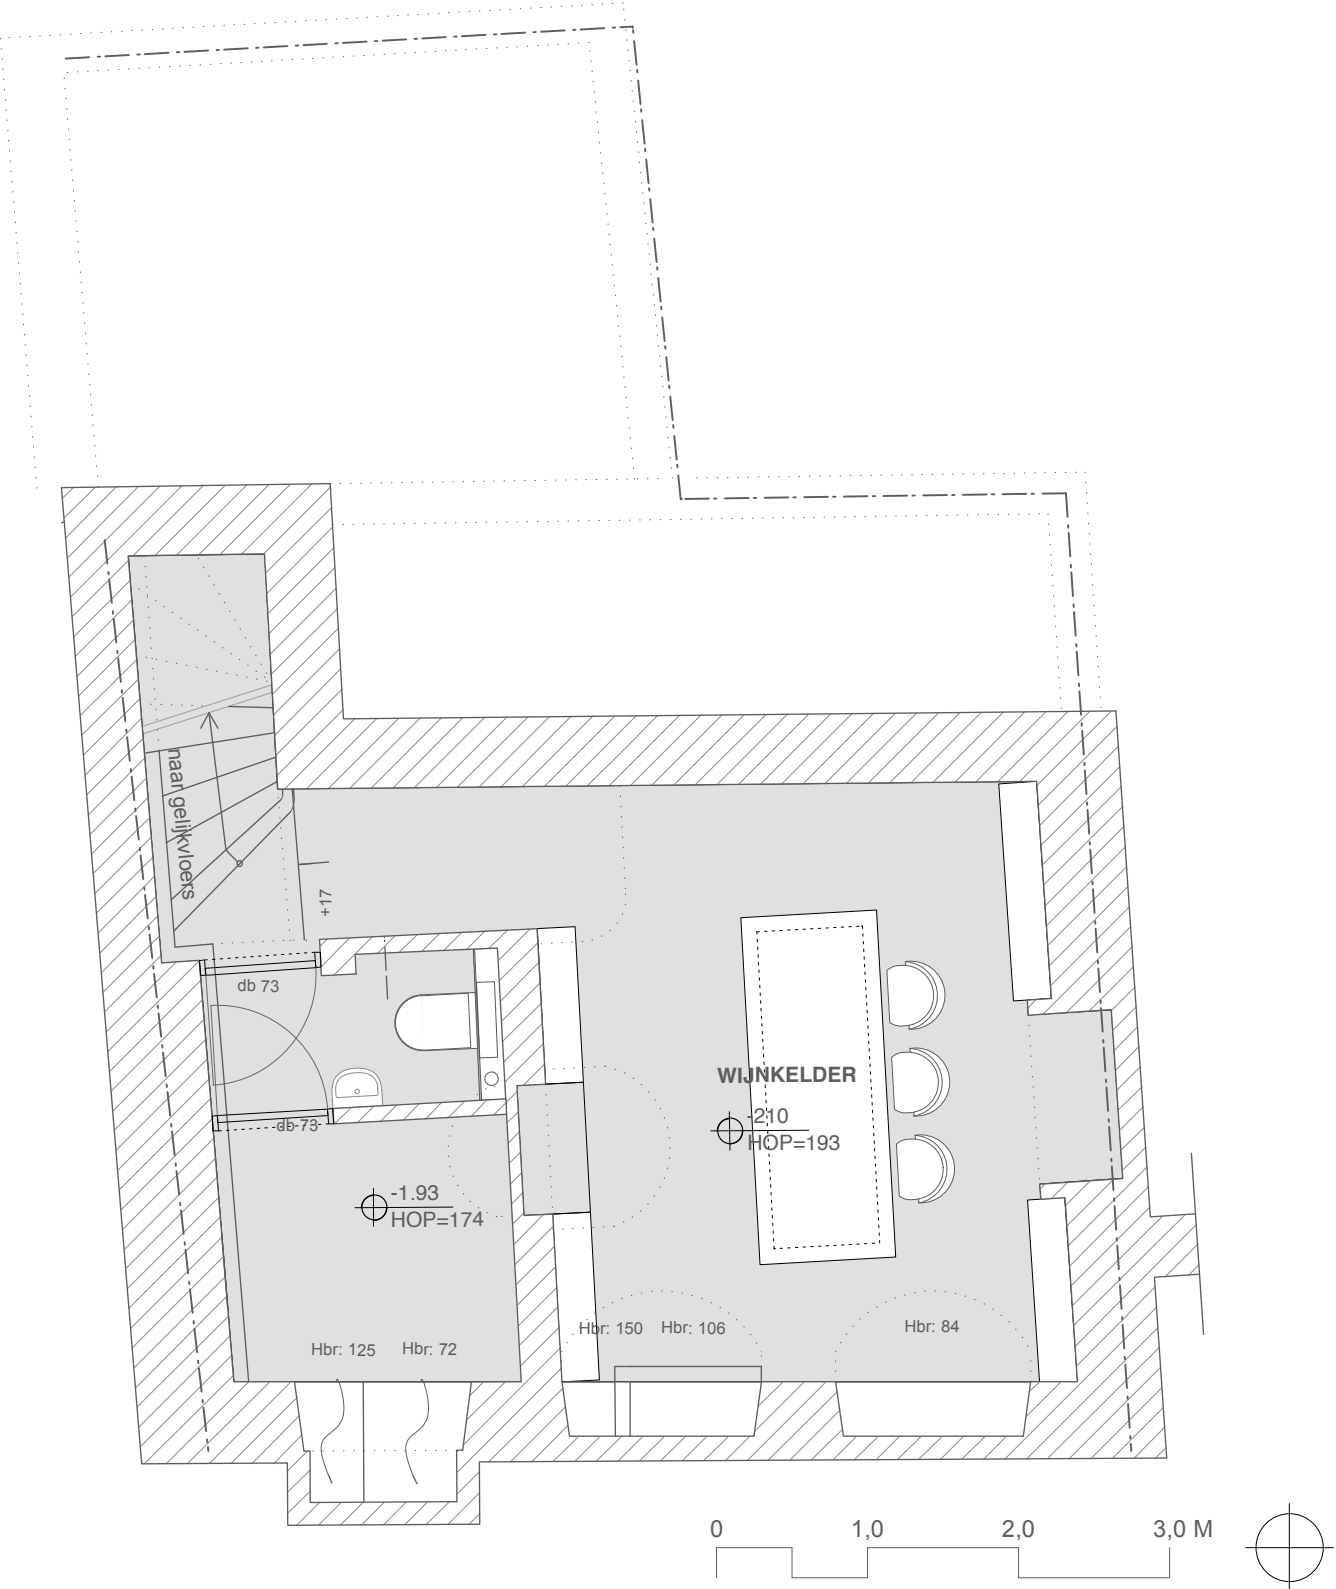


PLAN KELDERVERDIEPING
schaal 1/50

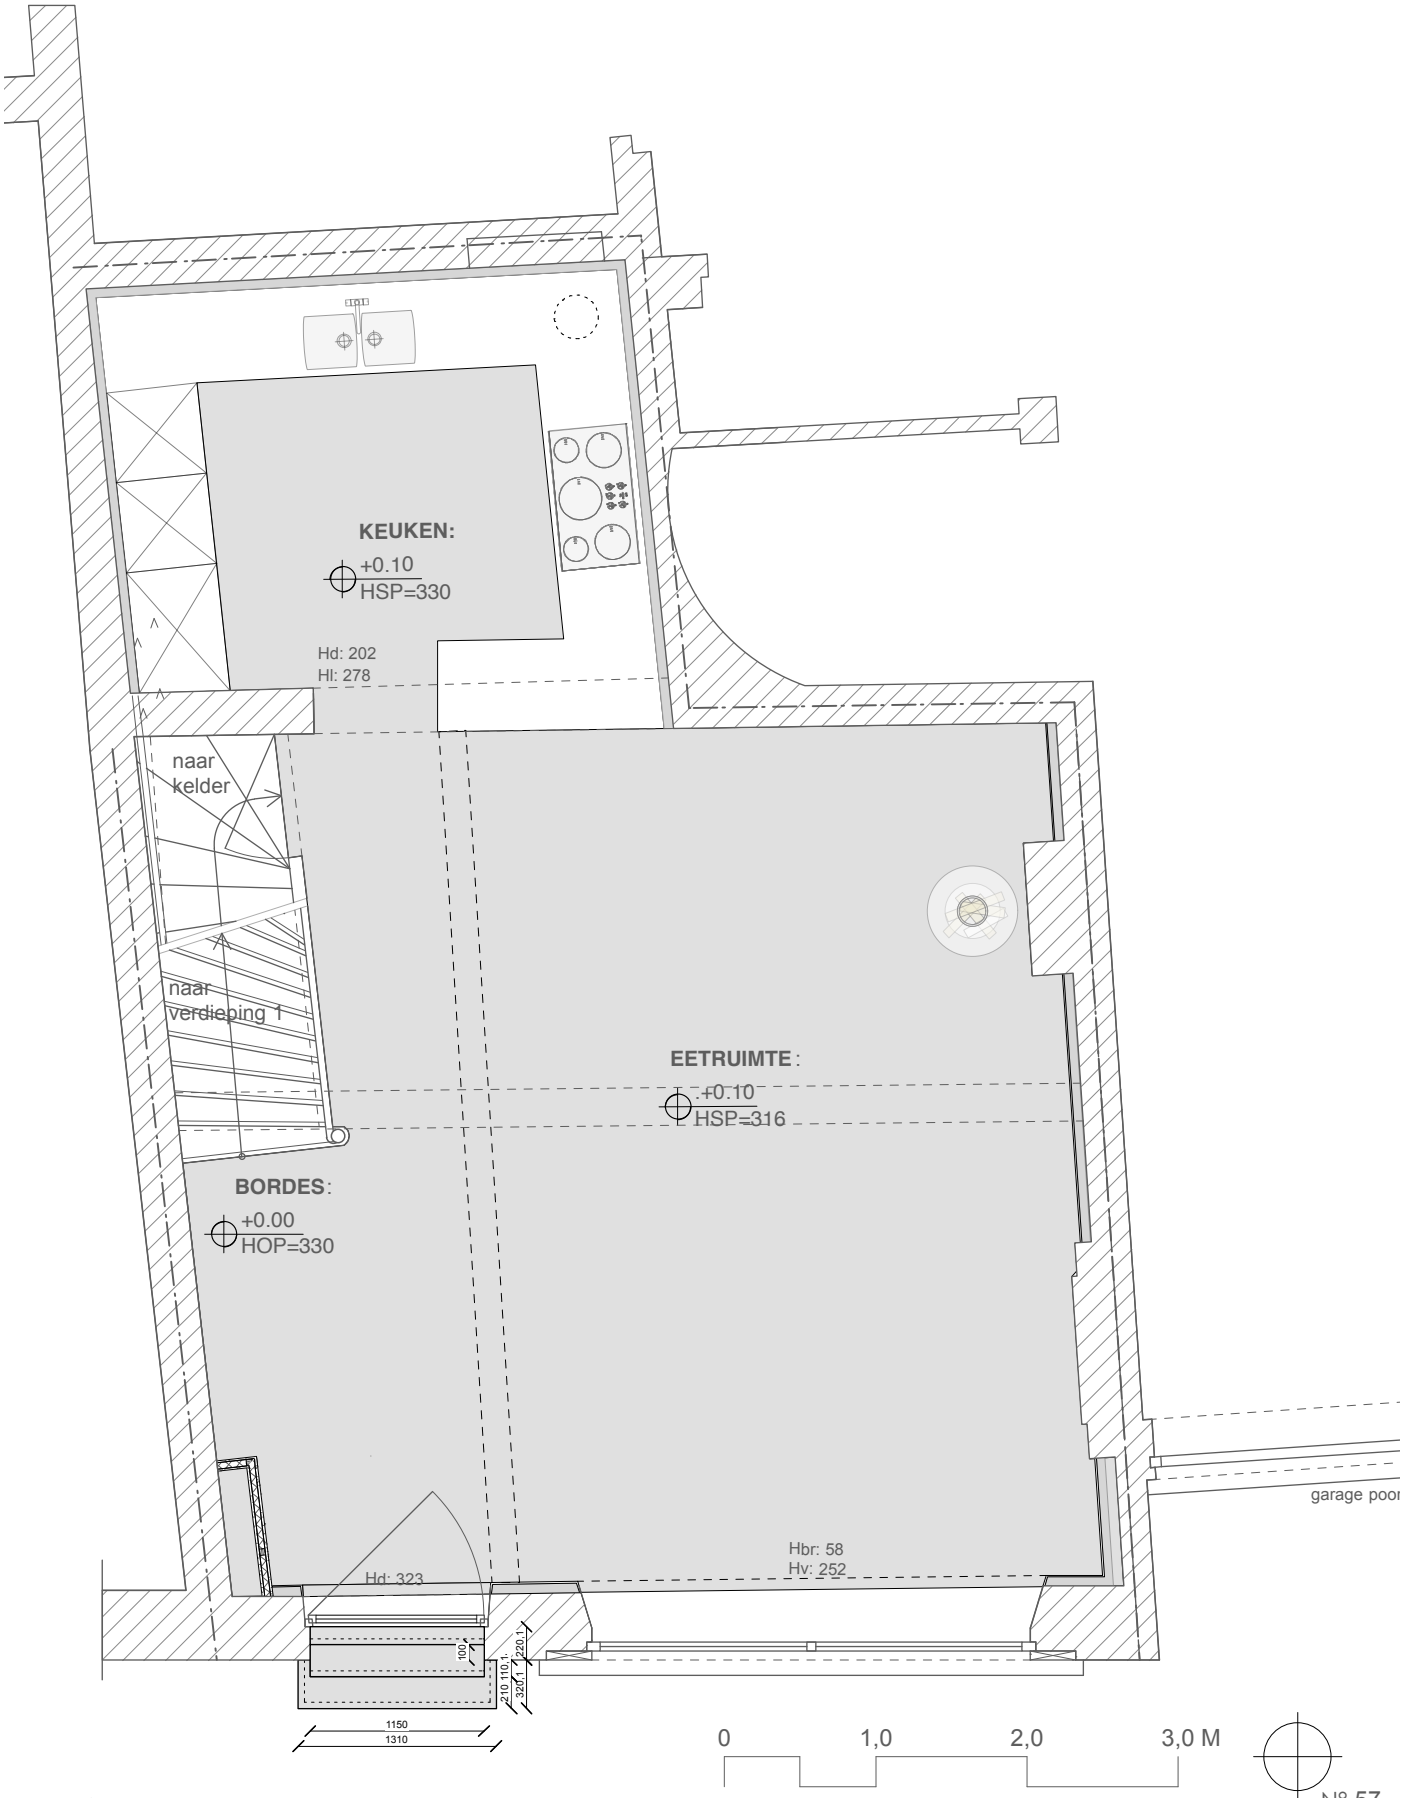


N° 53
N° 55
PLAN GELIJKVLOERS
schaal 1/50

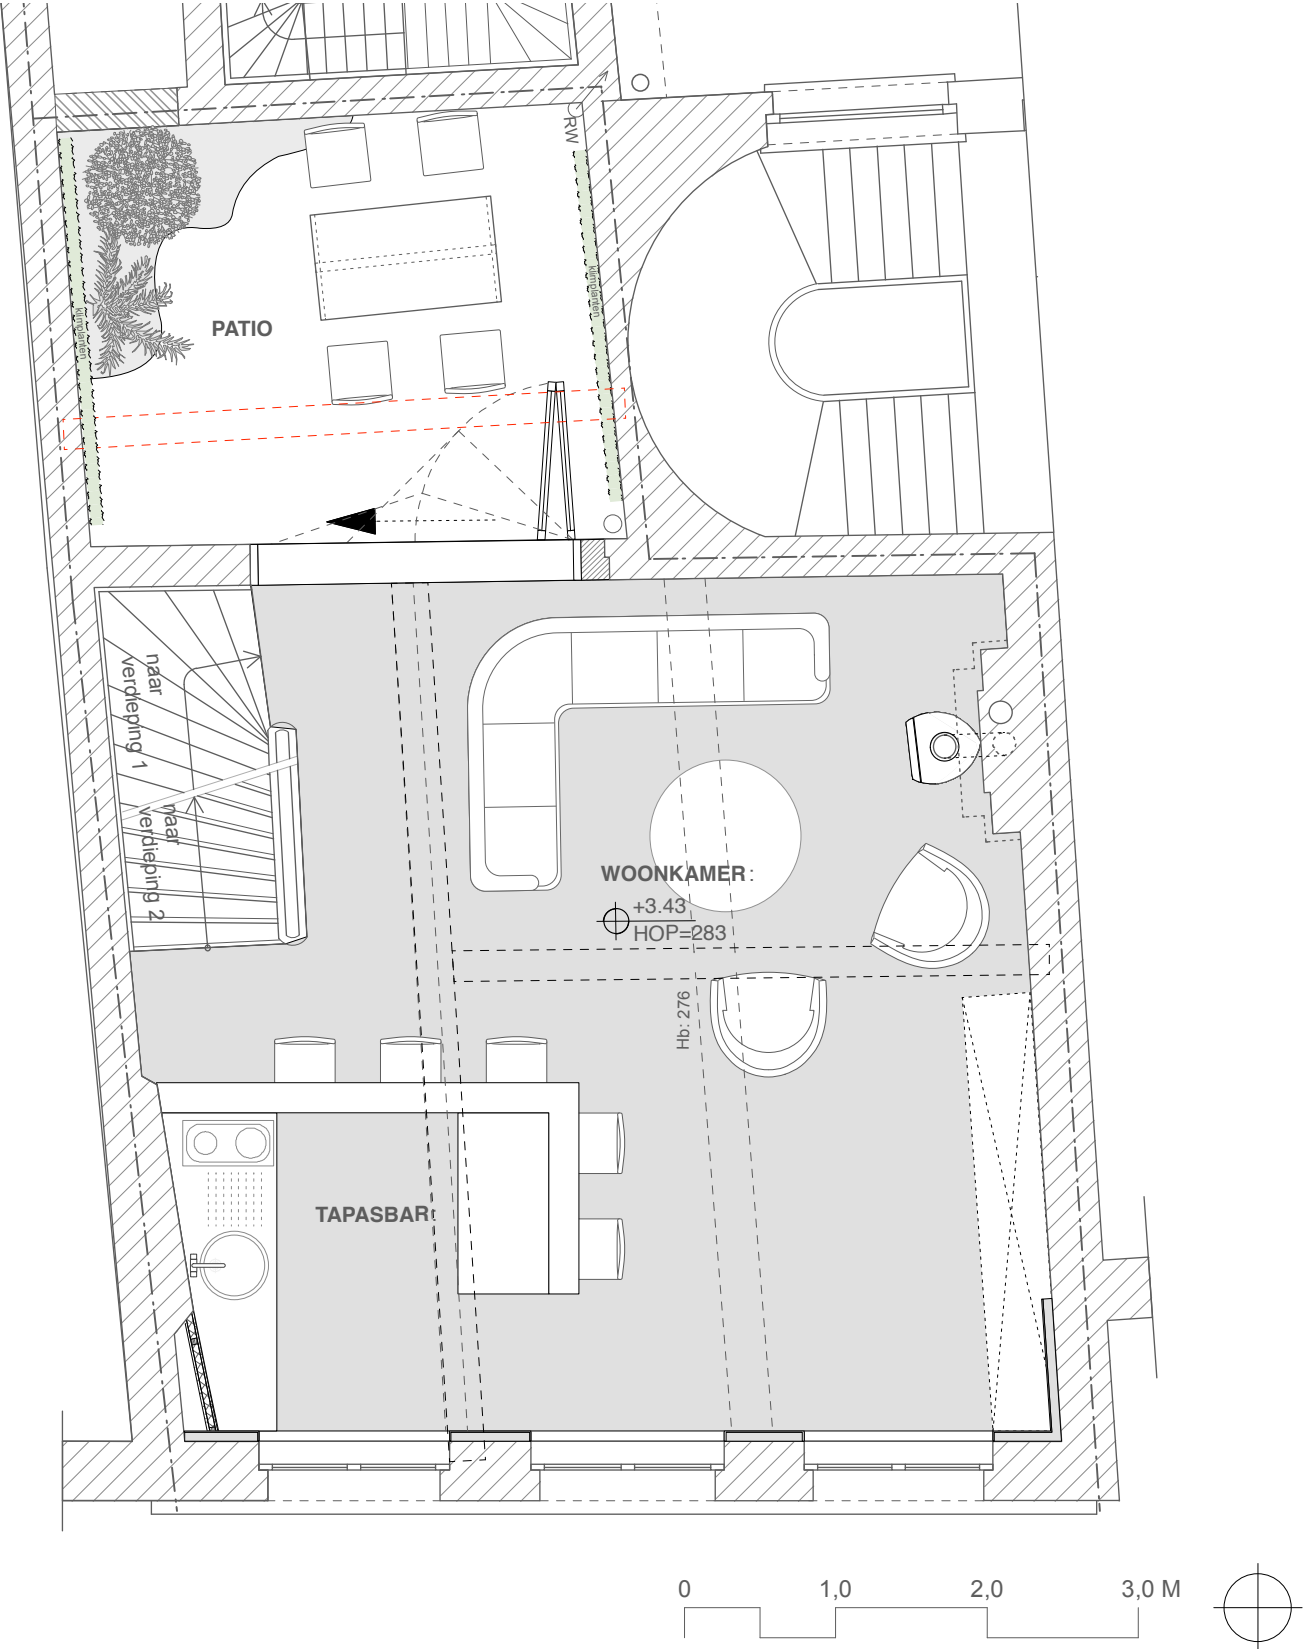

PLAN VERDIEPING 01
schaal 1/50

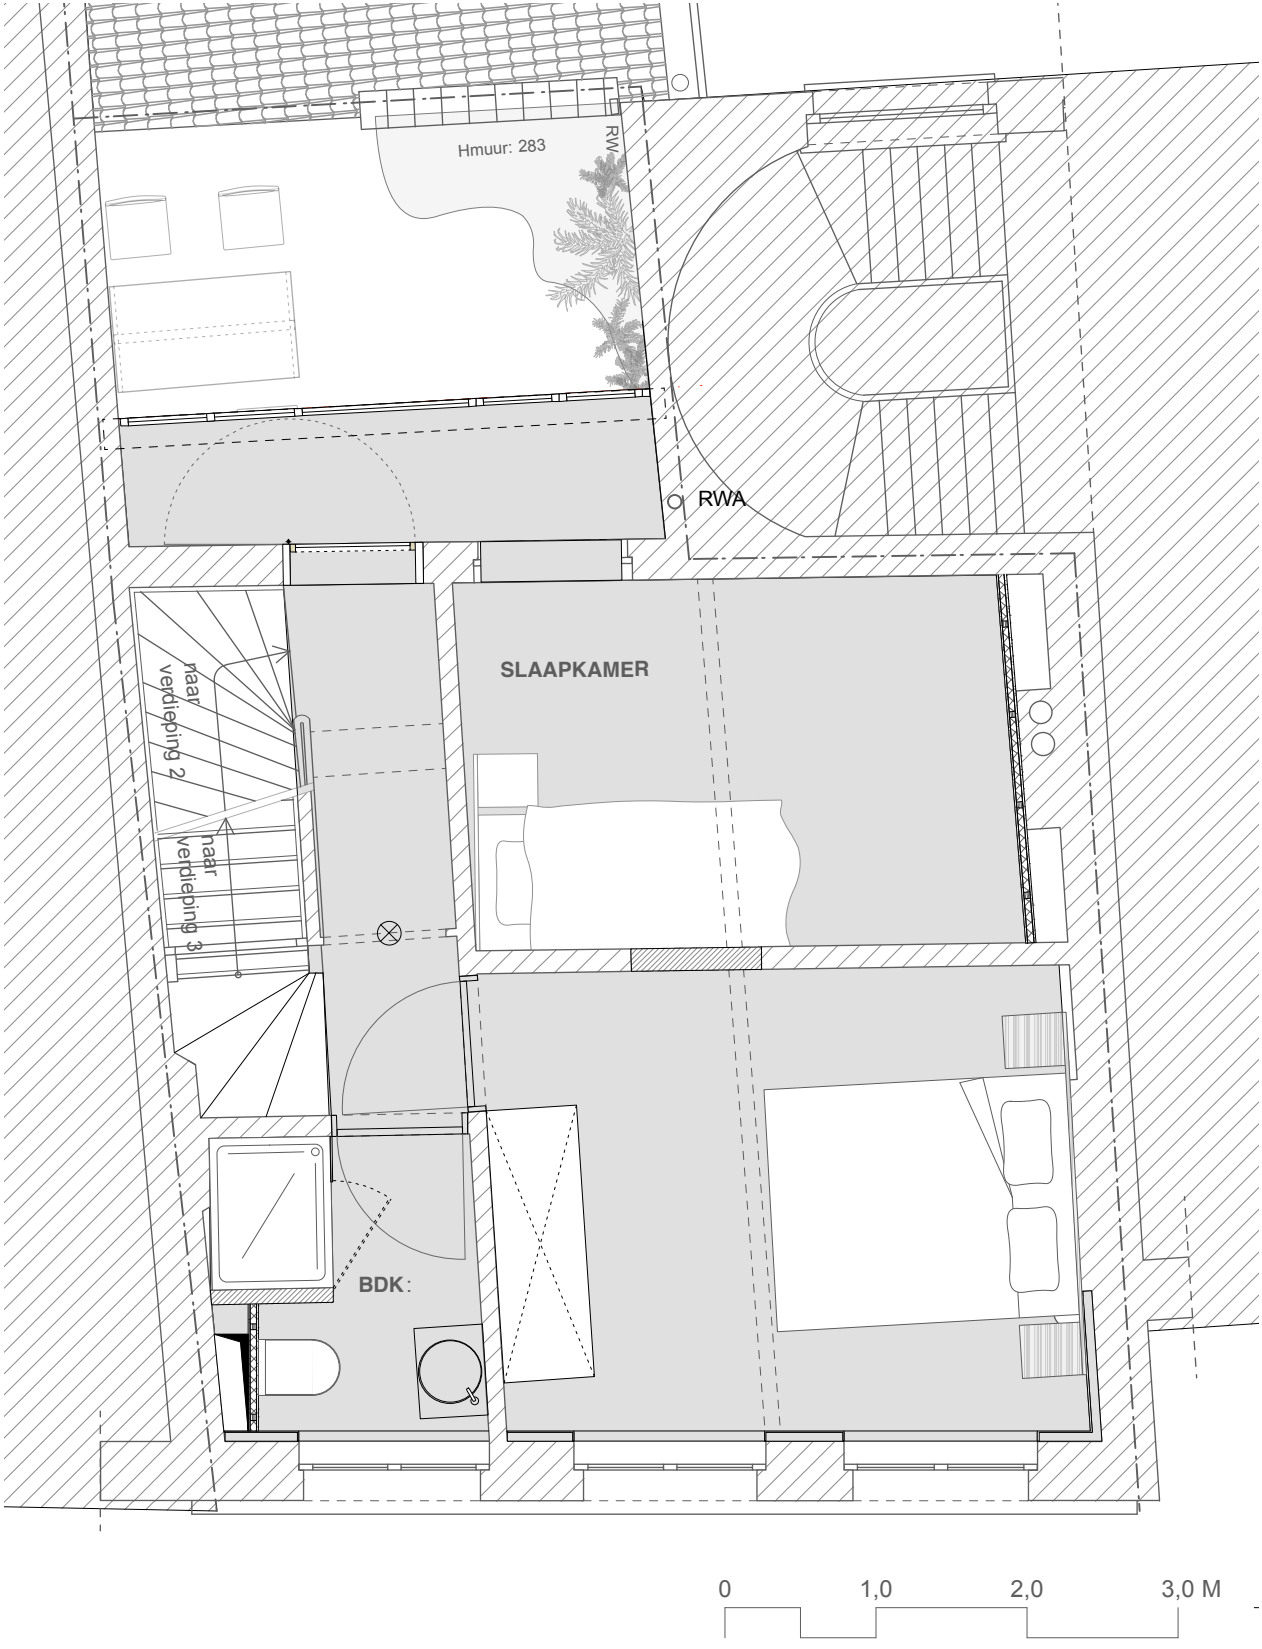


PLAN VERDIEPING 02
schaal 1/50

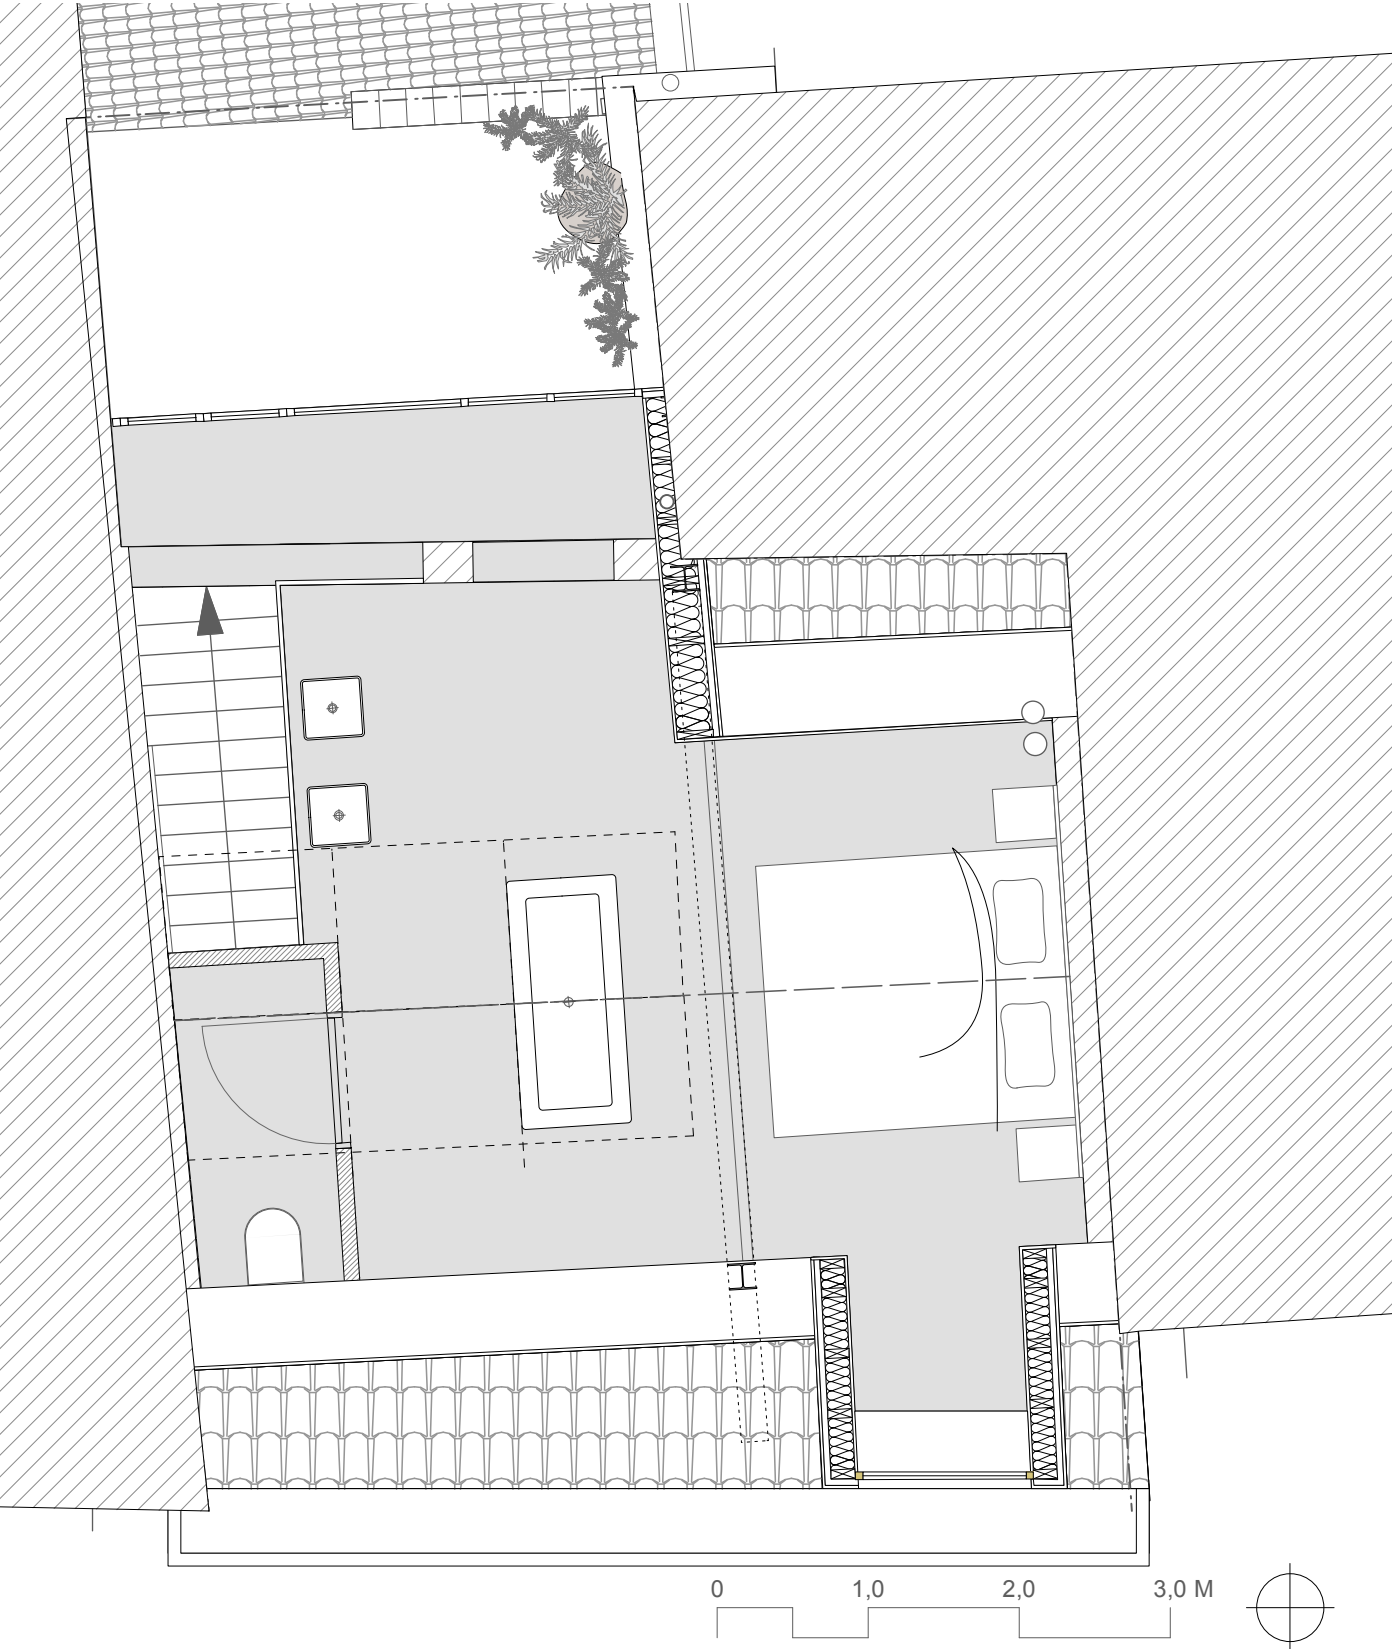


PLAN VERDIEPING 03
schaal 1/50



VOOR- EN ACHTERGEVEL
schaal 1/100

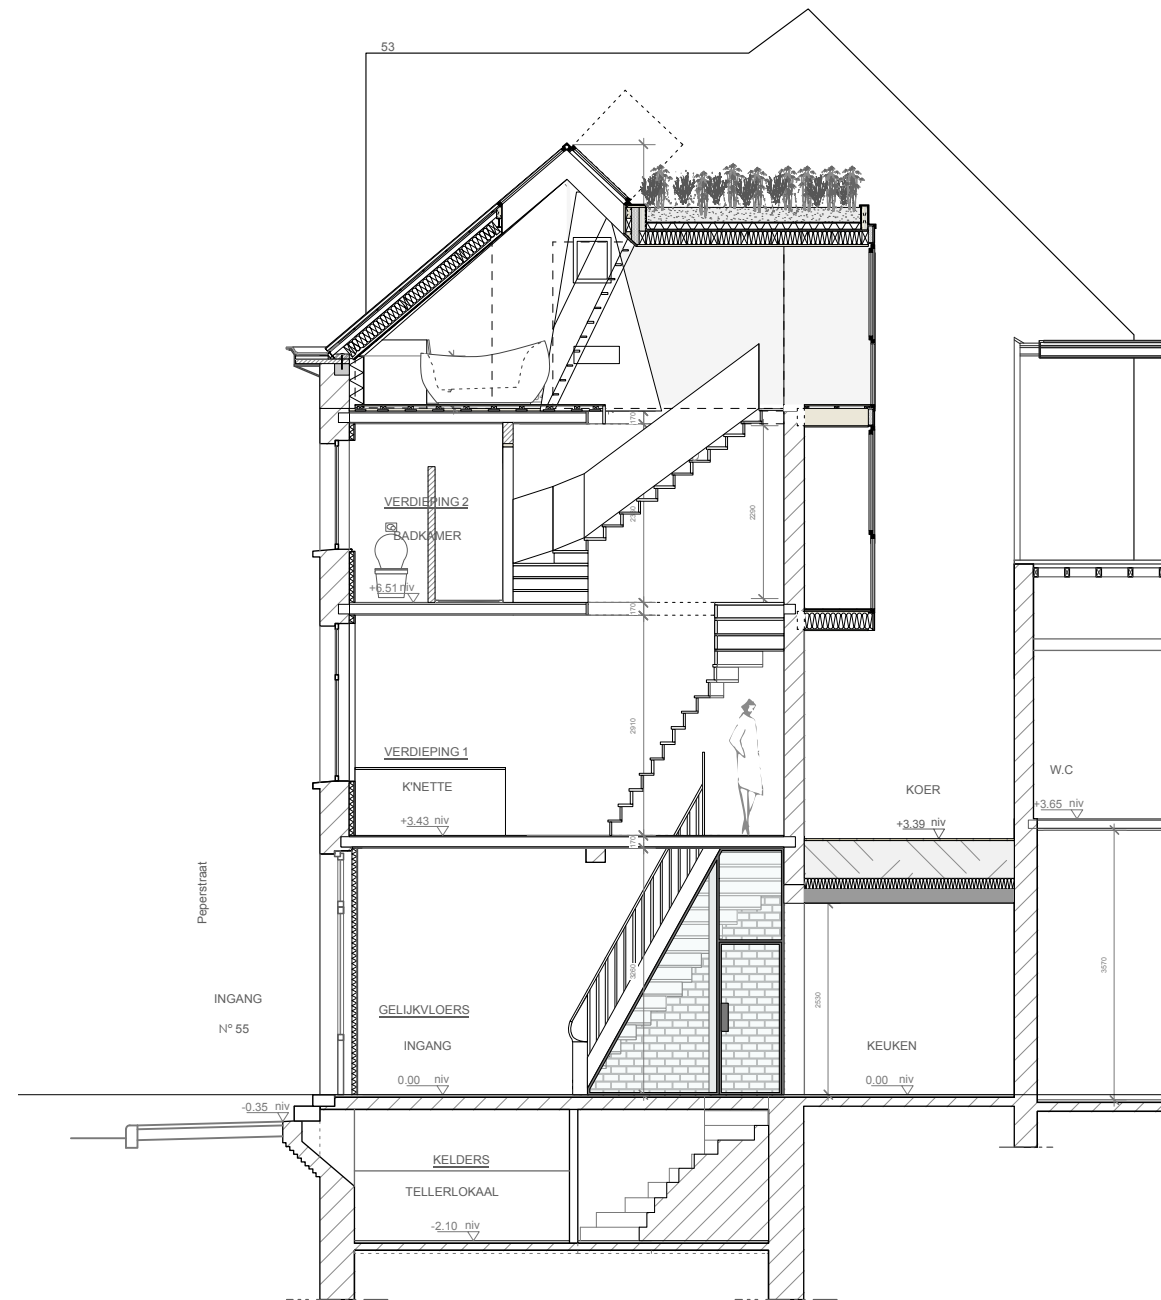

SNEDE AA' nieuwe toestand
schaal 1/100

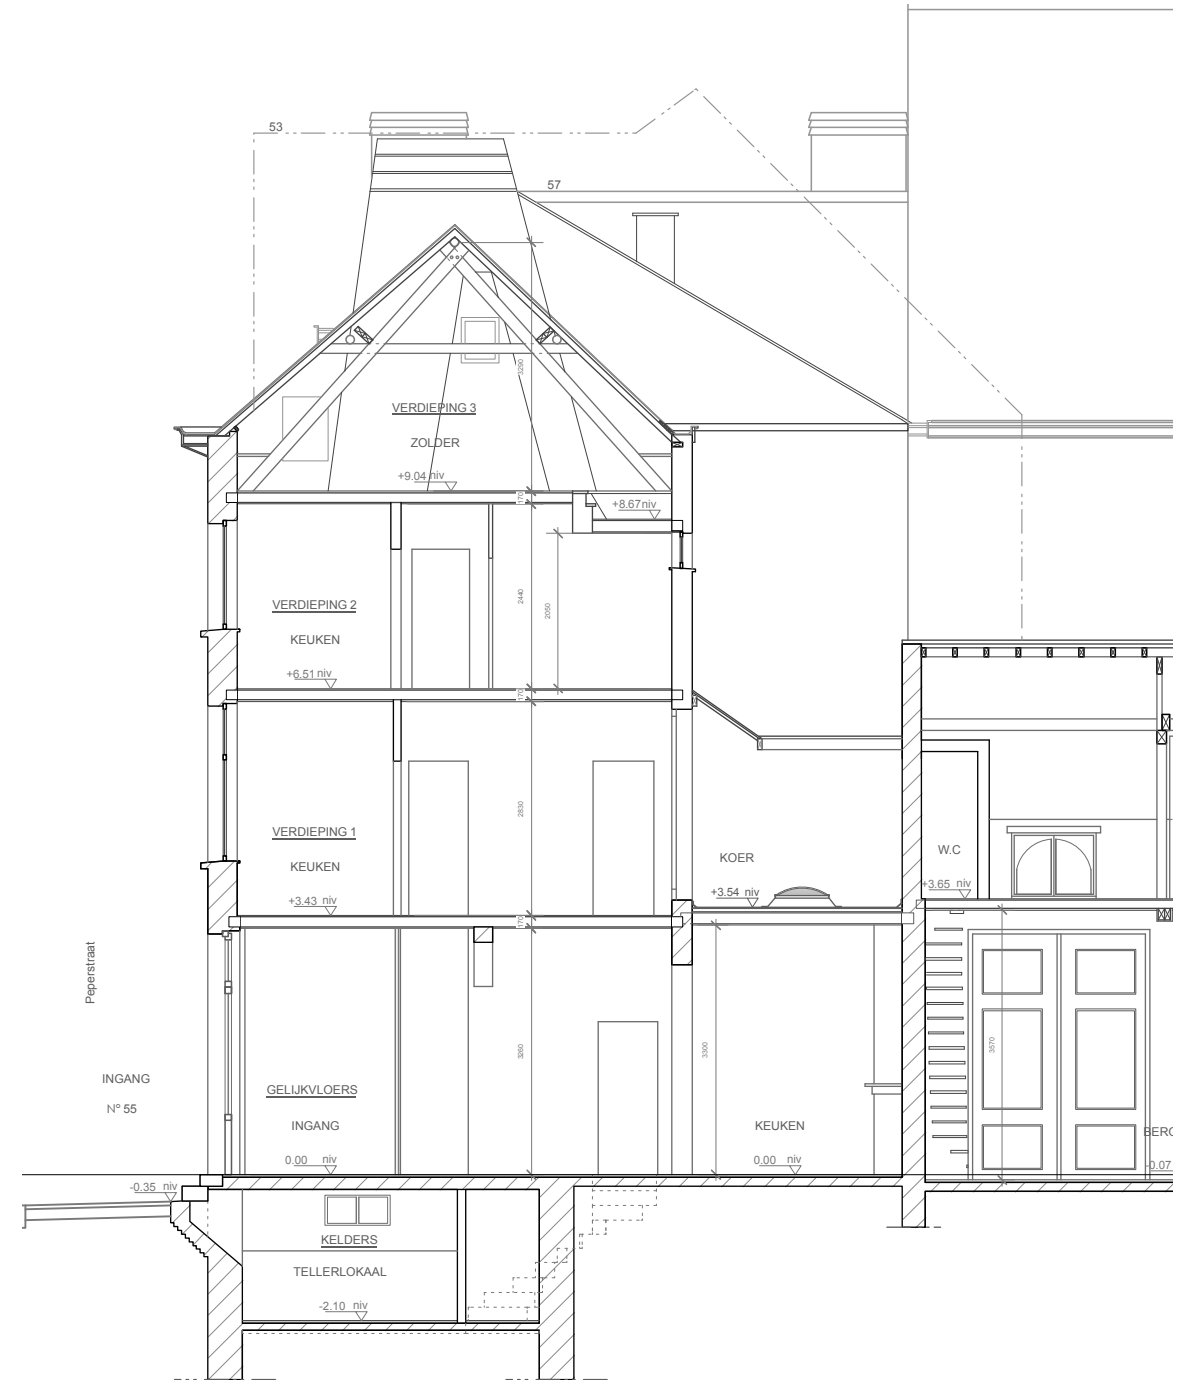

SNEDE AA' oorspronkelijke toestand
schaal 1/100