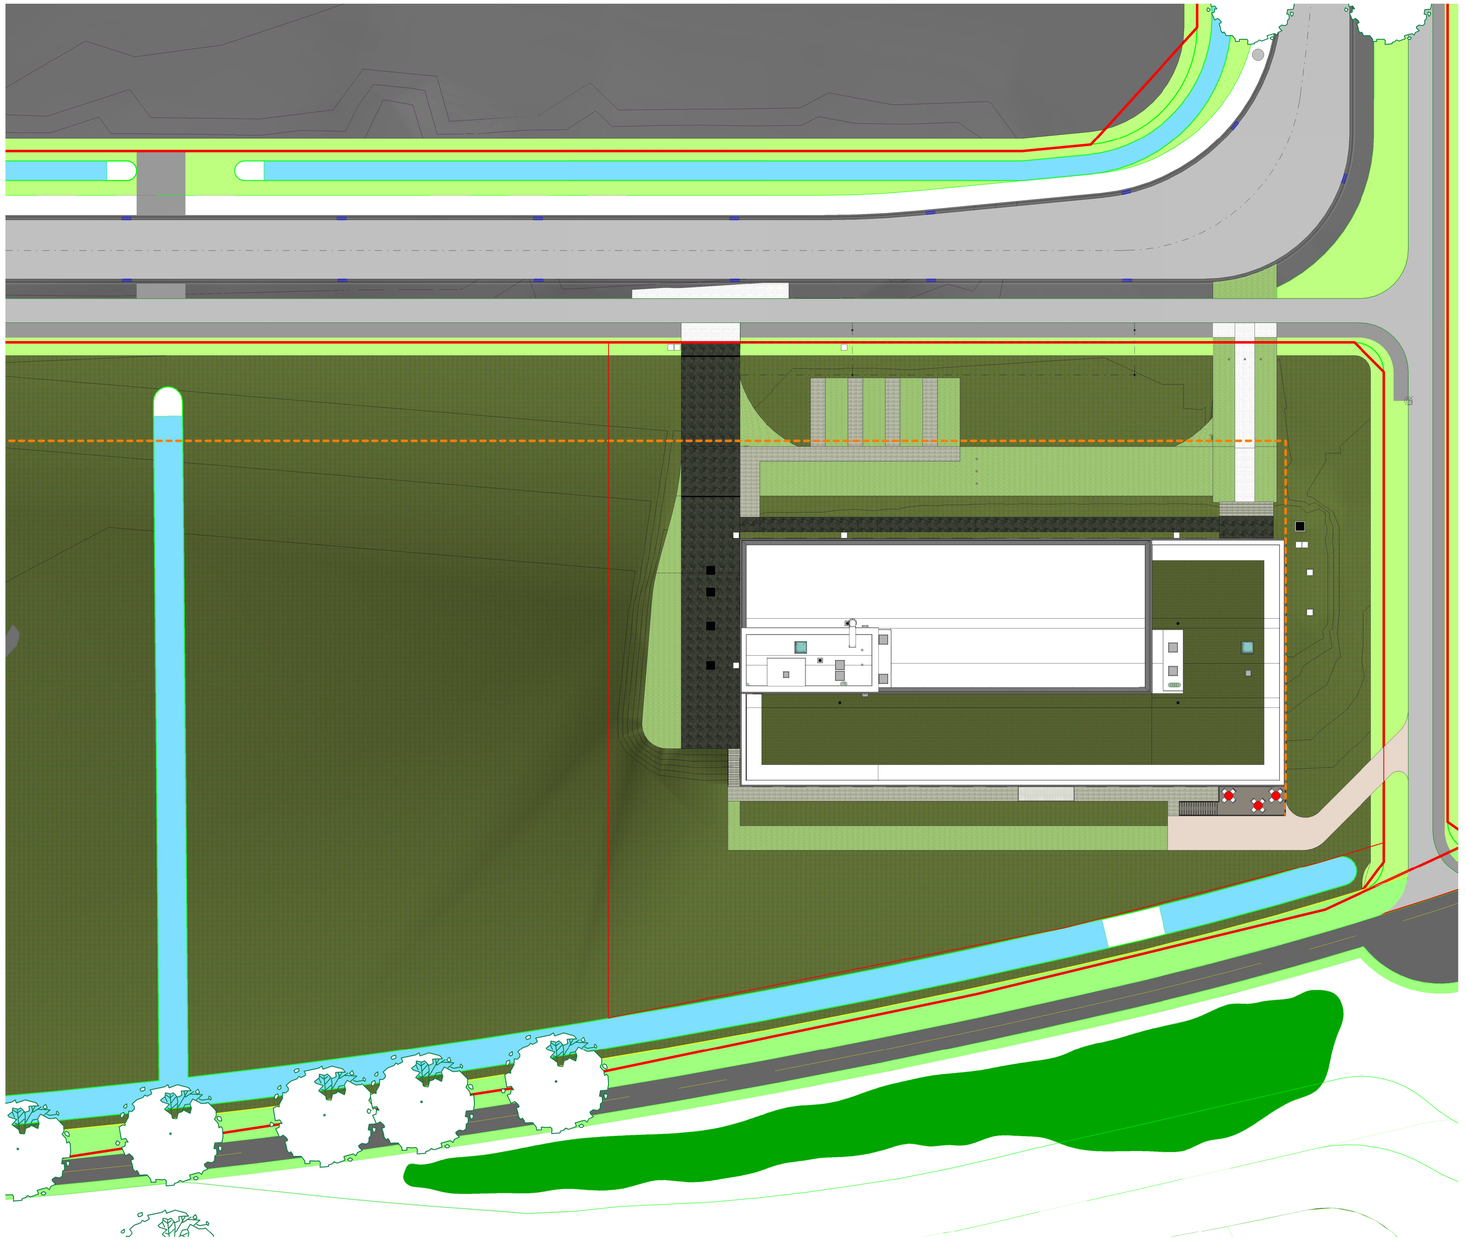

Dit document is exclusieve eigendom van SVR-ARCHITECTS NV en auteursrechtelijk beschermd. Elk gebruik van dit document, hetzij gedeeltelijk of volledig, zal gebeuren met schriftelijk akkoord van SVR-ARCHITECTS NV. In elk geval zullen de naam en de referenties van SVR-ARCHITECTS NV vermeld moeten worden op elk document dat door derden zal worden opgemaakt op basis van de grafische en computergegevens waarvan het gebruik werd toegestaan.

Alle afmetingen en toestanden zijn ter plaatse te controleren door de aannemer. Op deze plannen voorkomende structurele elementen en/of installatietechnische aanduidingen zijn aangegeven ter titel van inlichting, en zijn te concipiëren en te dimensioneren door het studiebureau belast met de opdracht stabiliteit en/of technieken, of, indien gespecifieerd, door de aannemer zelf. Voorkomende ongerijmdheden zijn te melden aan de opdrachtgever / architect / studiebureelen, zodanig dat tussen partijen een passende oplossing kan worden uitgewerkt. Niettemin berust de eindverantwoordelijkheid inzake afmetingen en toestanden uitsluitend bij de aannemer.

index	datum	wijziging

opdrachtgever 1

UGent

Els Van Damme
Directie Gebouwen en Facilitair Beheer
Sint-Pietersnieuwstraat 25
9000 - Gent
België
tel. +32-9-2643182
Els.VanDamme@UGent.be

opdrachtgever 2

nv IIC UGent

Eric Boodts
Gedelegeerd bestuurder
Technologiepark 3
9052 Gent (Zwijnaarde)
België
tel. 09/241.56.11
fax 09/241.56.56
eric.boodts@ugent.be

architect

SVR-ARCHITECTS nv
Volhardingstraat 26
2020 Antwerpen
België
tel. +32 3 242 82 00
fax. +32 3 237 76 98
architect@svr-architects.eu

ingenieur stabiliteit

Fraeye & partners
Antwerpsesteenweg 587
9040 Gent (Sint-Amandsberg)
België
tel. 09/228.17.53
fax 03/228.06.58
info@fraeyestabiliteit.be

ingenieur technieken

Exilab NV
Noordersingel 19
2140 Antwerpen
België
tel. 03/303.09.30
info@exilab.com

project

UGent-Capture

site

Geizegemstraat / Scheldekanaaltragel / Kappetragel
9052 Gent (Zwijnaarde)
België
Afdeling 24, Sectie B, nrs. B631g, B627f en B629

INPLANTING

plantitel

stempels en nota's

tekening opgemaakt door

SVR-ARCHITECTS

plannummer	volgnr	datum	index
N001	1-1	17.12.2020	
getekend	fase	schaal	projectcode
BV	AS BUILT	1/250	0166-05

C:\Users\Johnathan\Dropbox - SVR Architects NV\Desktop\capture\0166-05_detached.rvt