




Gevel erfzijde - 1/100

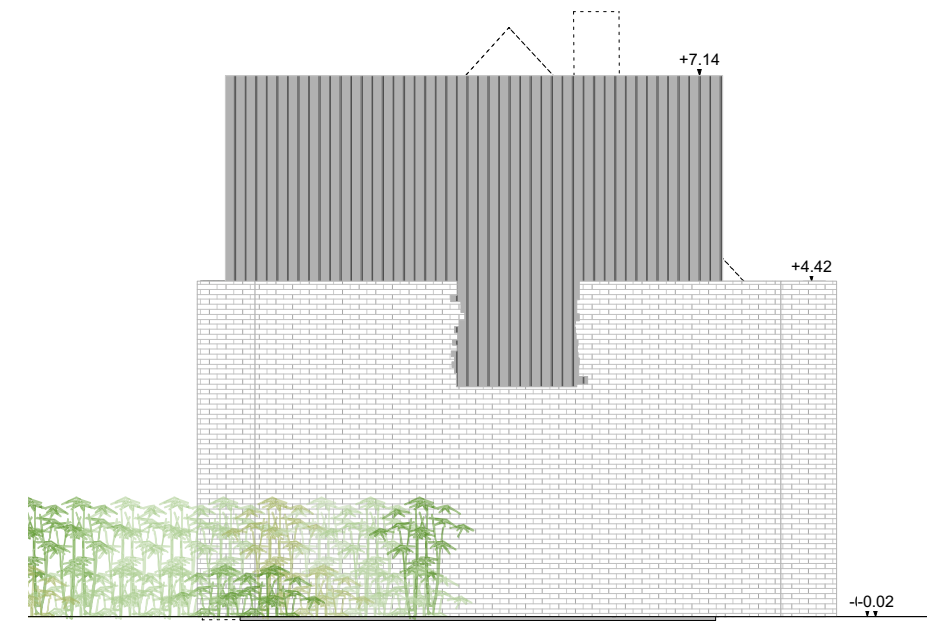

Gevel straatzijde - 1/100

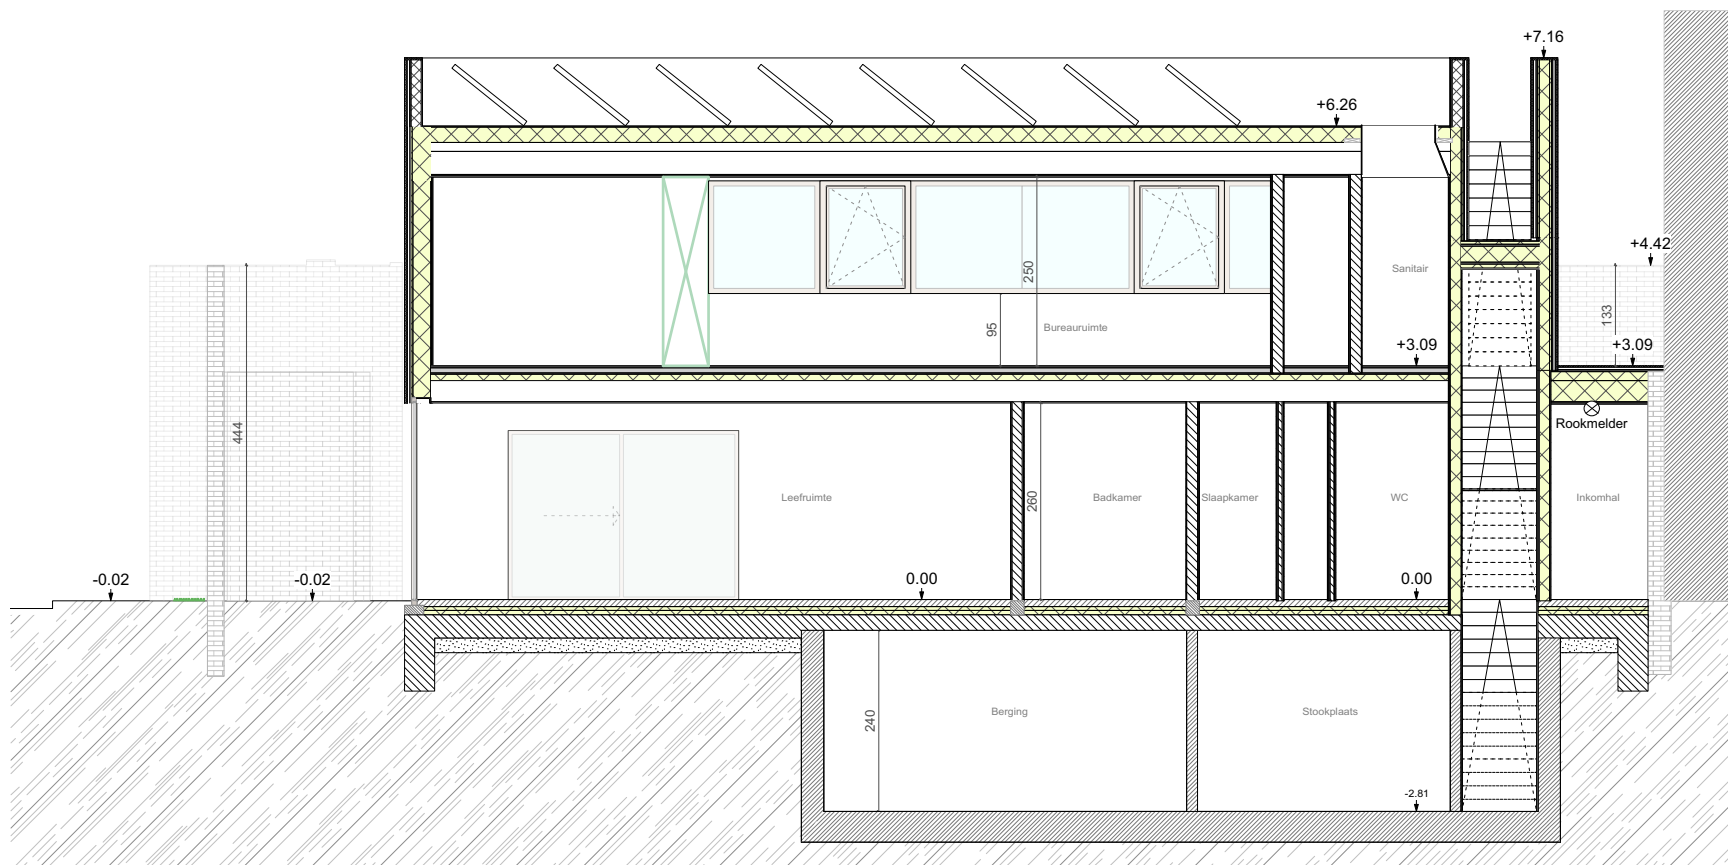

Sneede A - 1/100

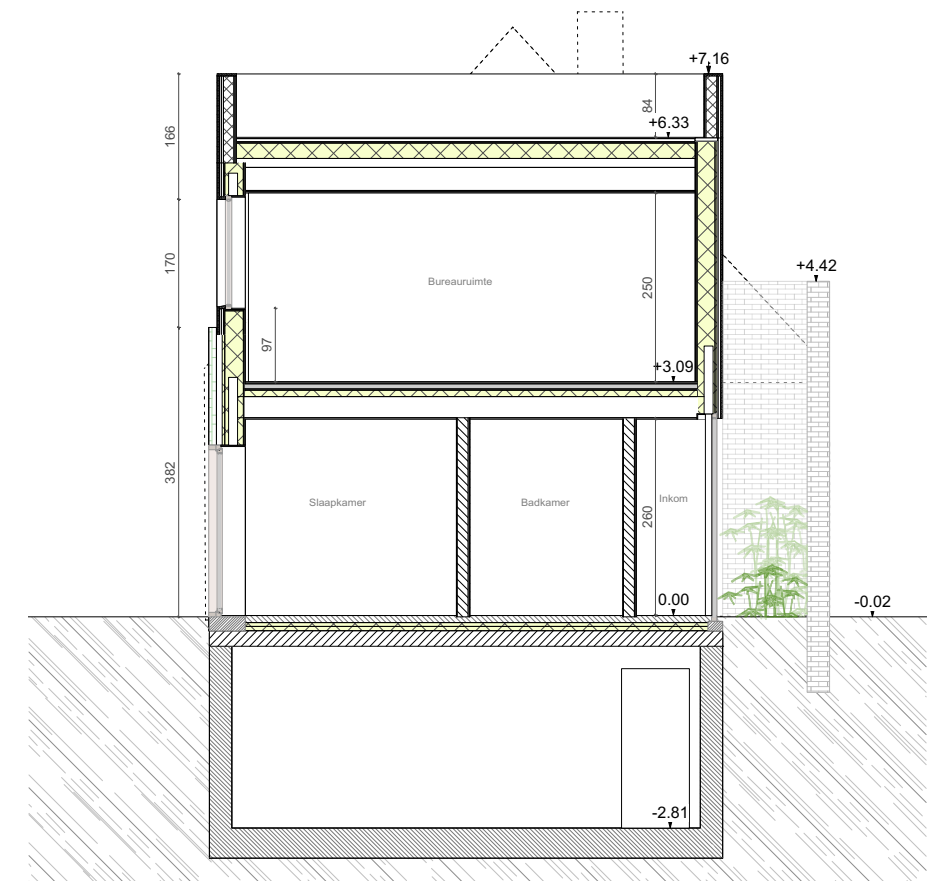

Sneede B - 1/100