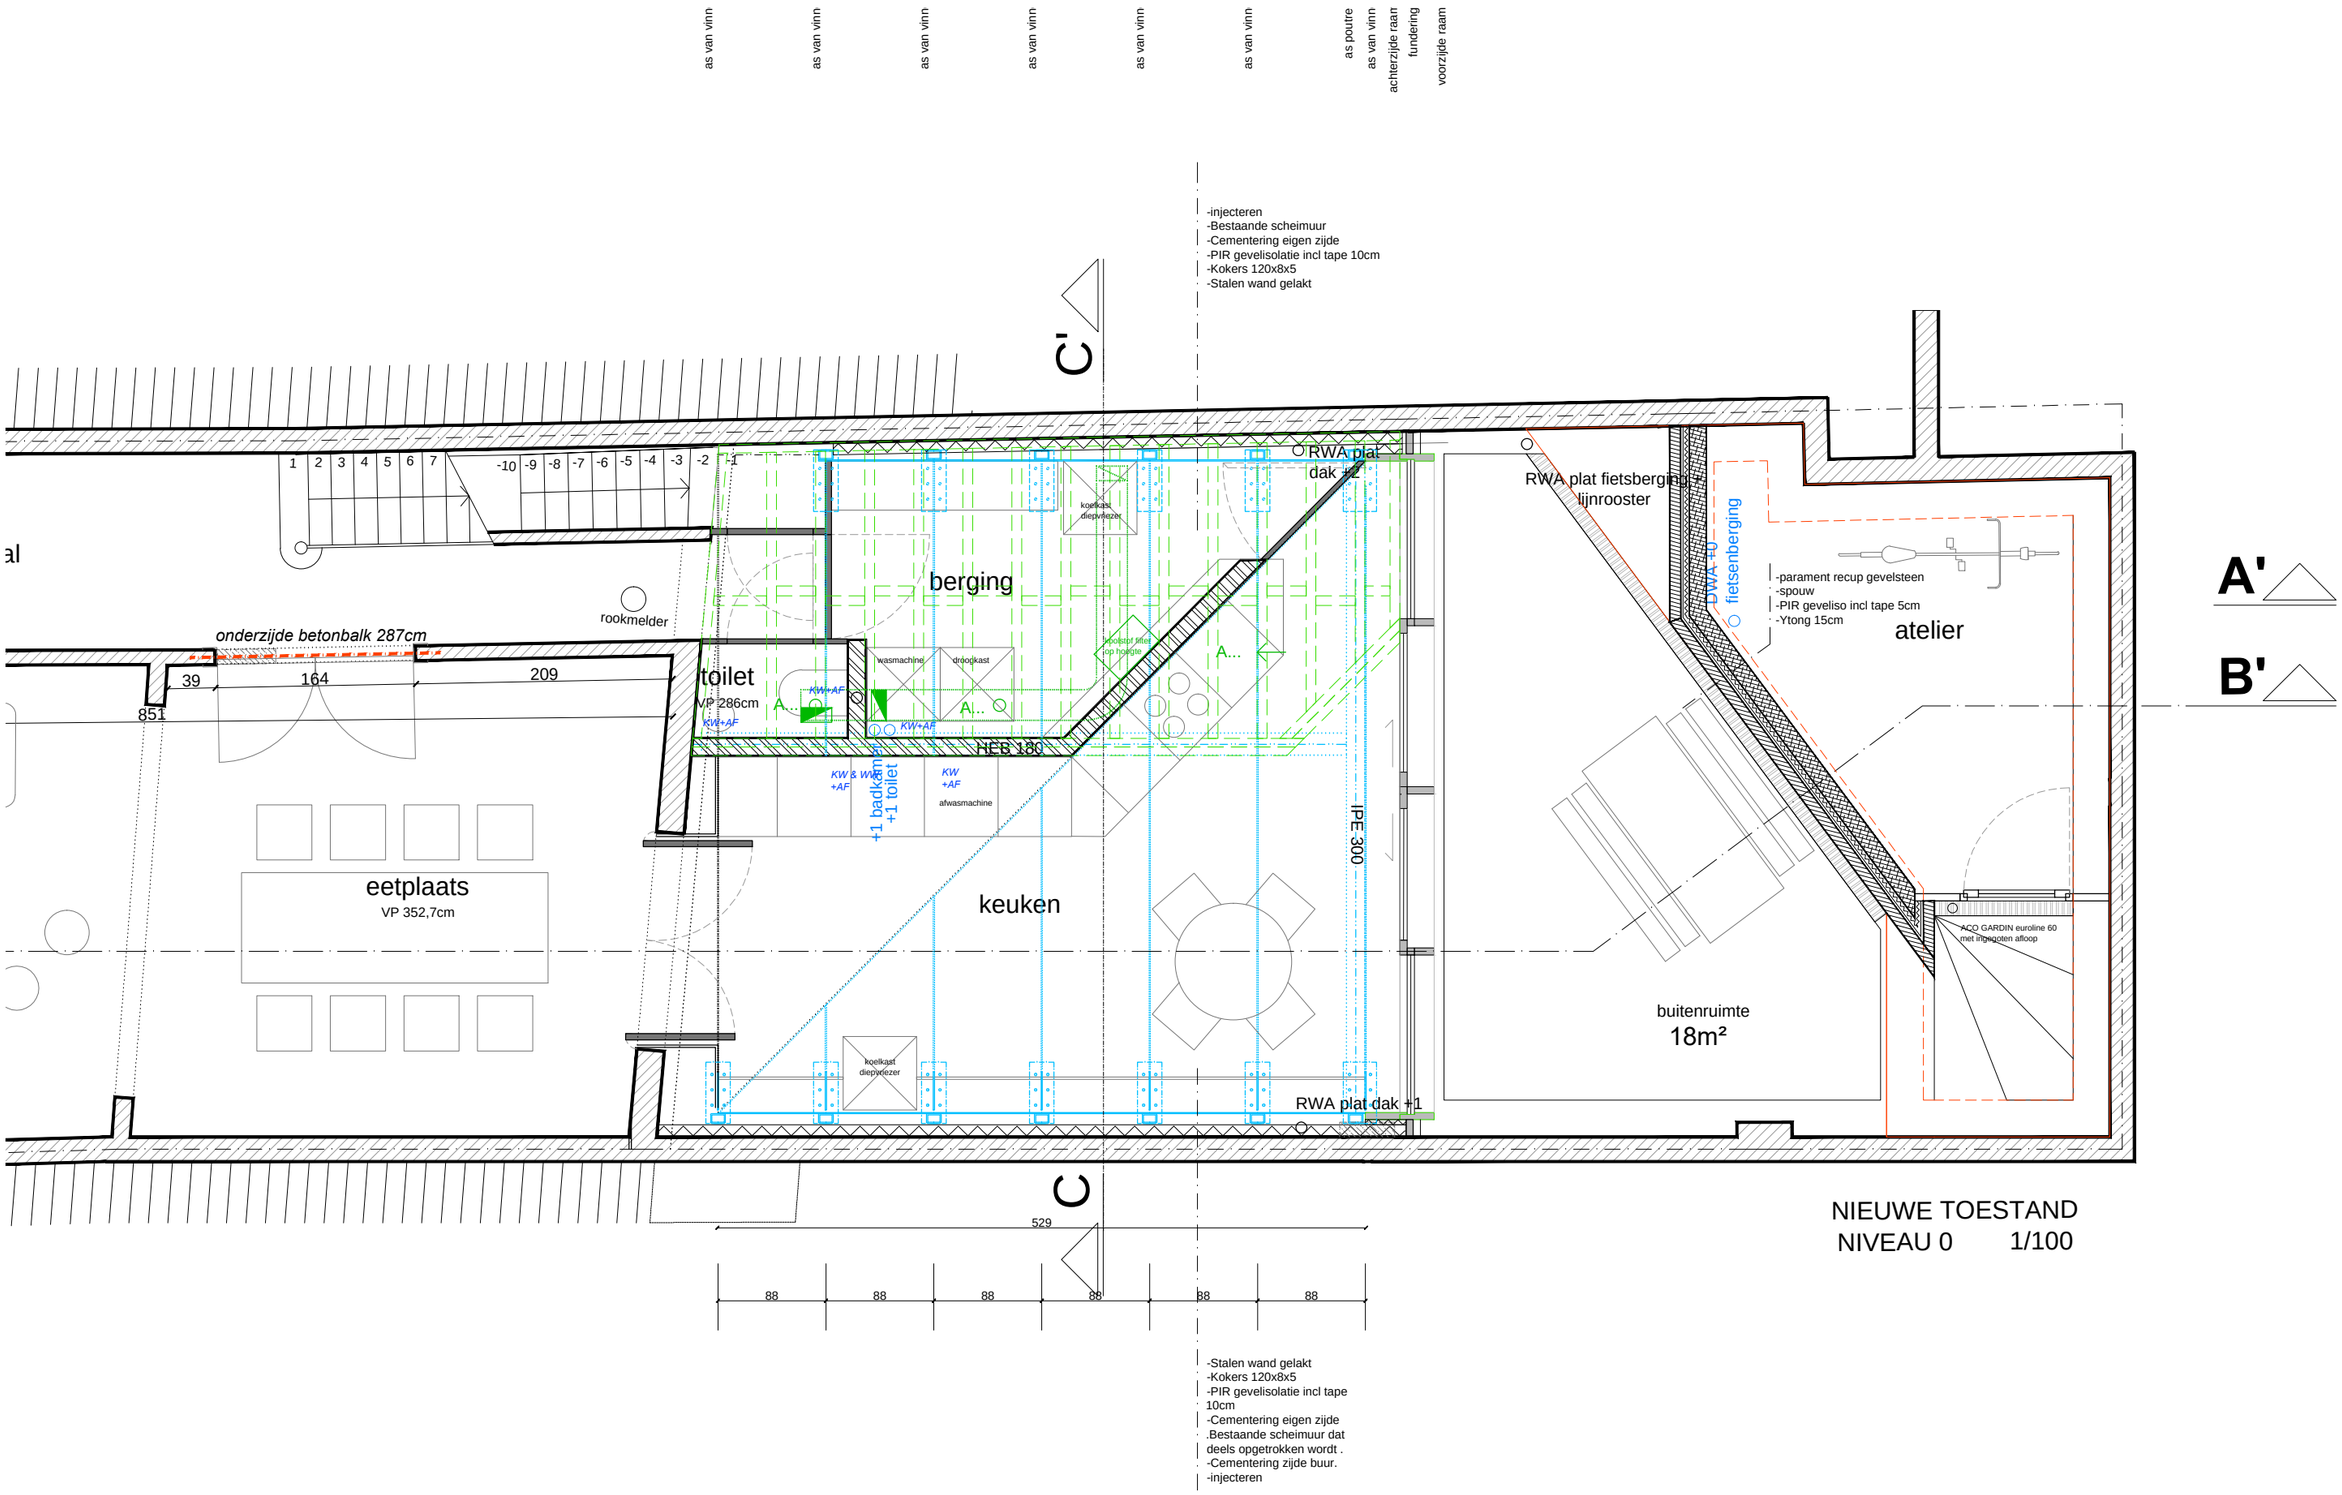

NIEUWE TOESTAND
NIVEAU 0 1/100

GRAUX & BAEYENS architecten	Désiré Fiévéstraat 34 B-9000 Gent T 09 330 34 93 F 09 329 02 75	bouwheer	Cuypers-Defranq	dossier	15-006		
		bouwplaats	Visserij 156 9000 Gent 4de afdeling, sectie D, nr. 3614V2	datum	06/03/2017	betreft	AANBESTEDING
				schaal	1/50	plan	gelijkvloers