


NIEUWE TOESTAND
SNEDE A-A' 1/100

as van vinnen
as van vinnen
as van vinnen
as van vinnen
as van vinnen
as van vinnen
as poutrel
as van vinnen
achterzijde raamprofiel
fundering
voorzijde raamprofiel

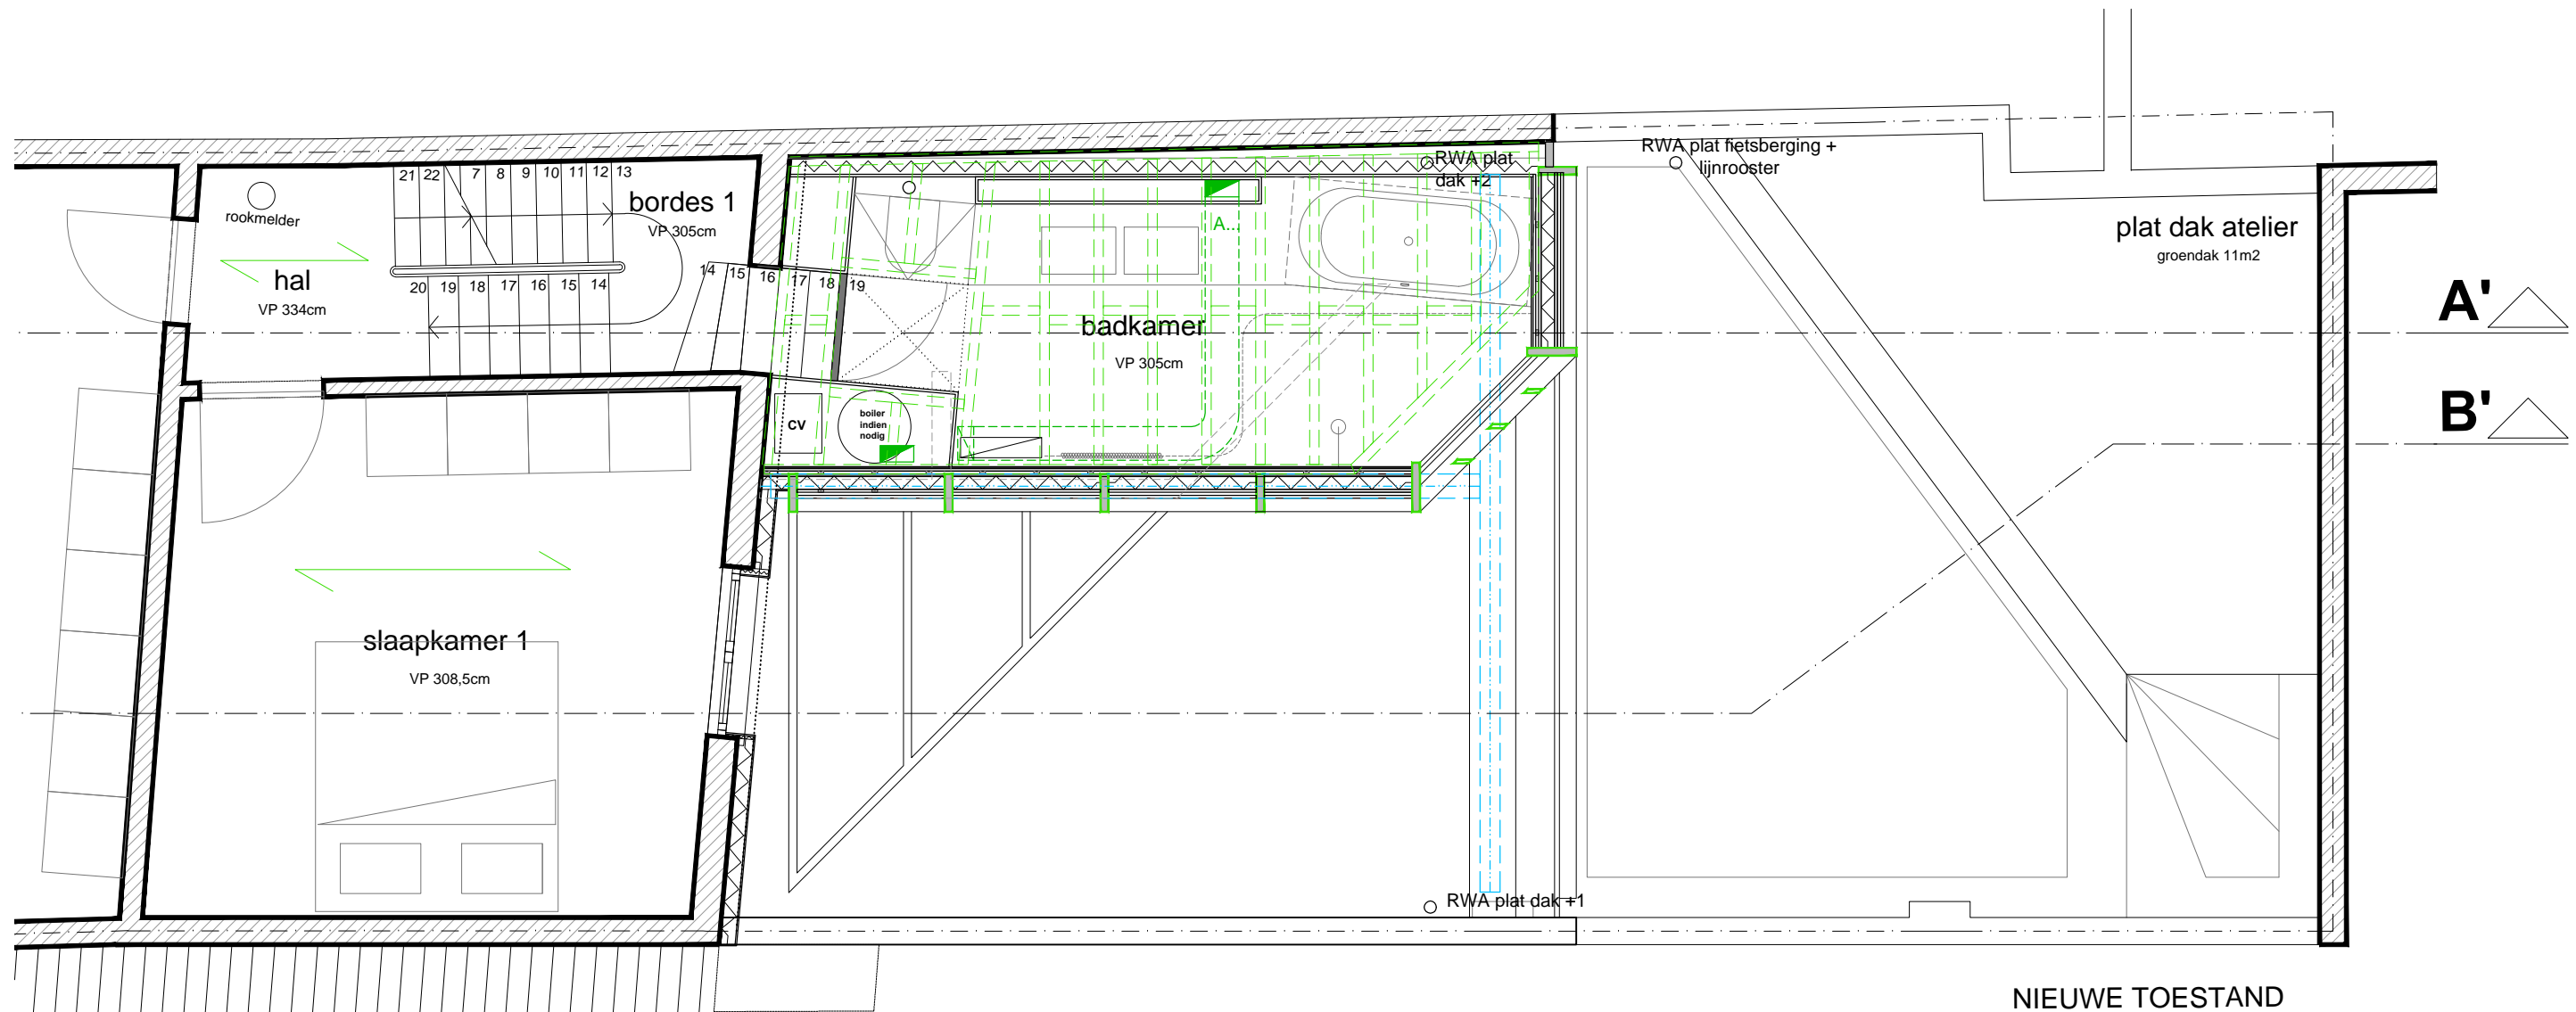

NIEUWE TOESTAND
NIVEAU +1 1/100

bouwheer	Cuypers-Defranq	dossier	15-006		
bouwplaats	Visserij 156 9000 Gent 4de afdeling, sectie D, nr. 3614V2	datum	06/03/2017	betreft	AANBESTEDING
		schaal	1/50	plan	verdieping