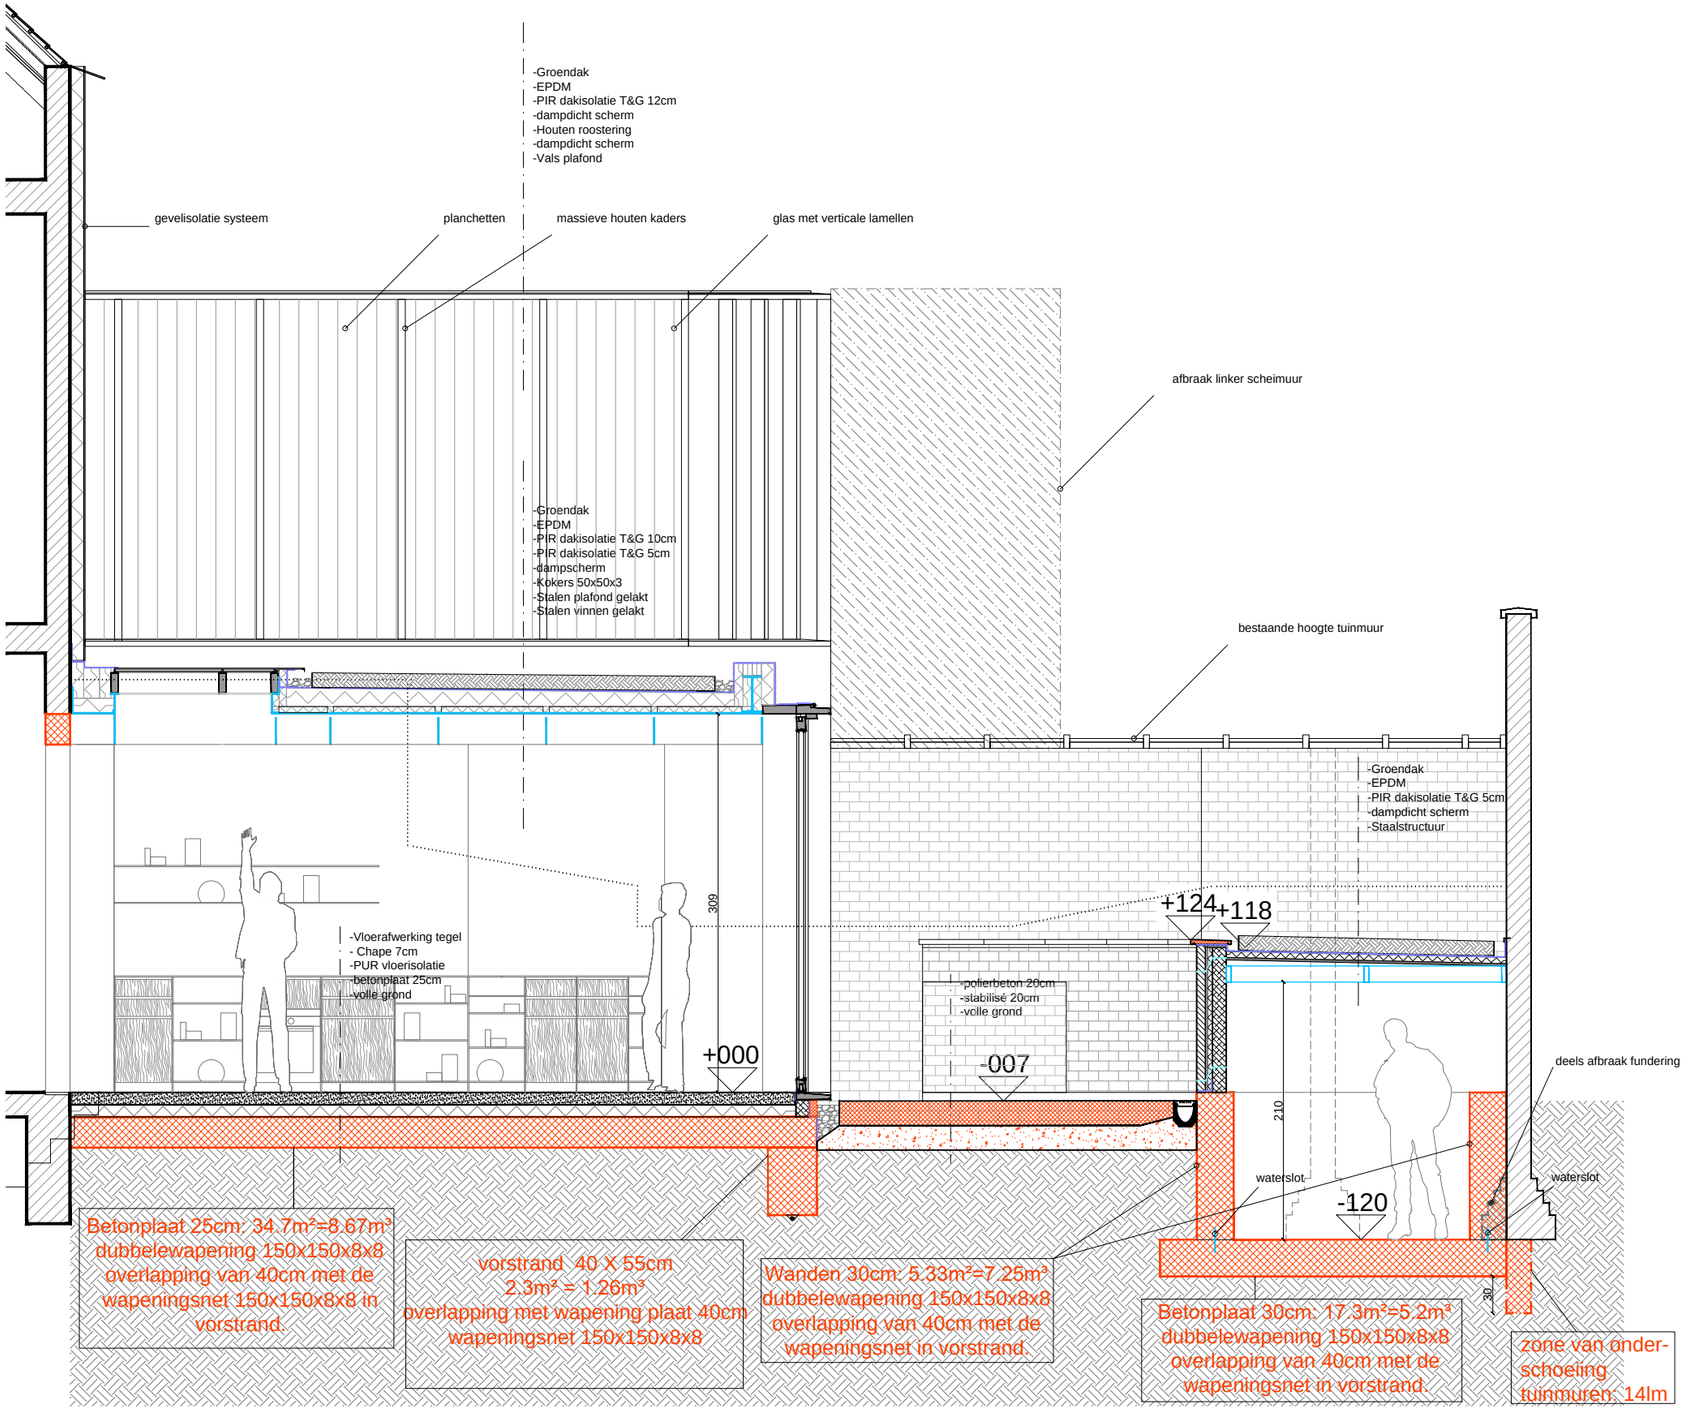

SNEDE
HOUTNIS

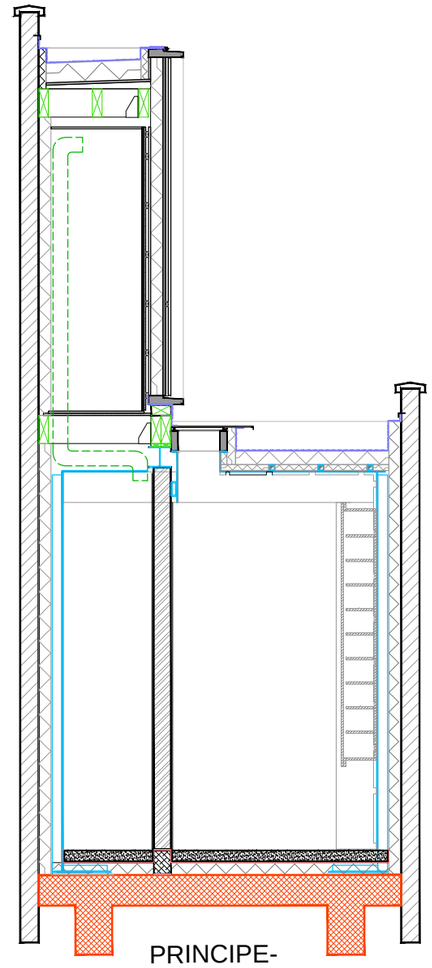

PRINCIPE-
DWARSSNEDE

GRAUX & BAEYENS architecten

Désiré Fiévéstraat 34
B-9000 Gent
T 09 330 34 93
F 09 329 02 75

bouwheer	Cuypers-Defranq	dossier	15-006		
bouwplaats	Visserij 156 9000 Gent 4de afdeling, sectie D, nr. 3614V2	datum	06/03/2017	betreft	AANBESTEDING
		schaal	1/50	plan	doorsnede BB'