



Verdieping 03 t/m 07 / 8x type 1/2

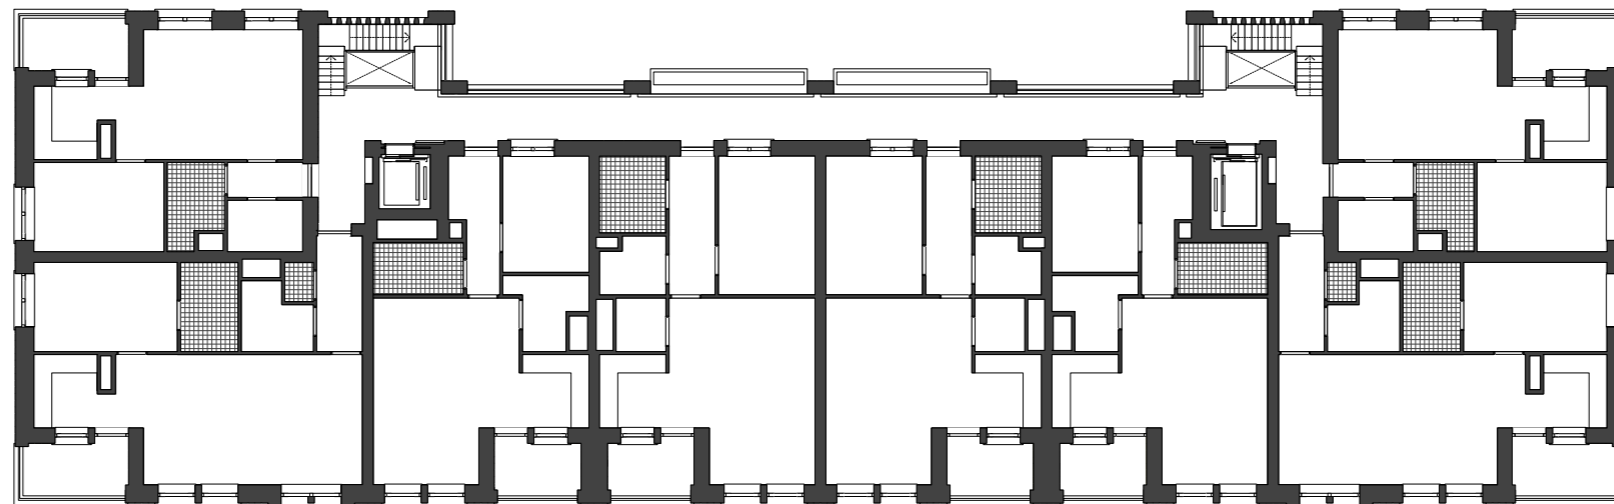

Verdieping 01 t/m 02 / 8x type 1/2

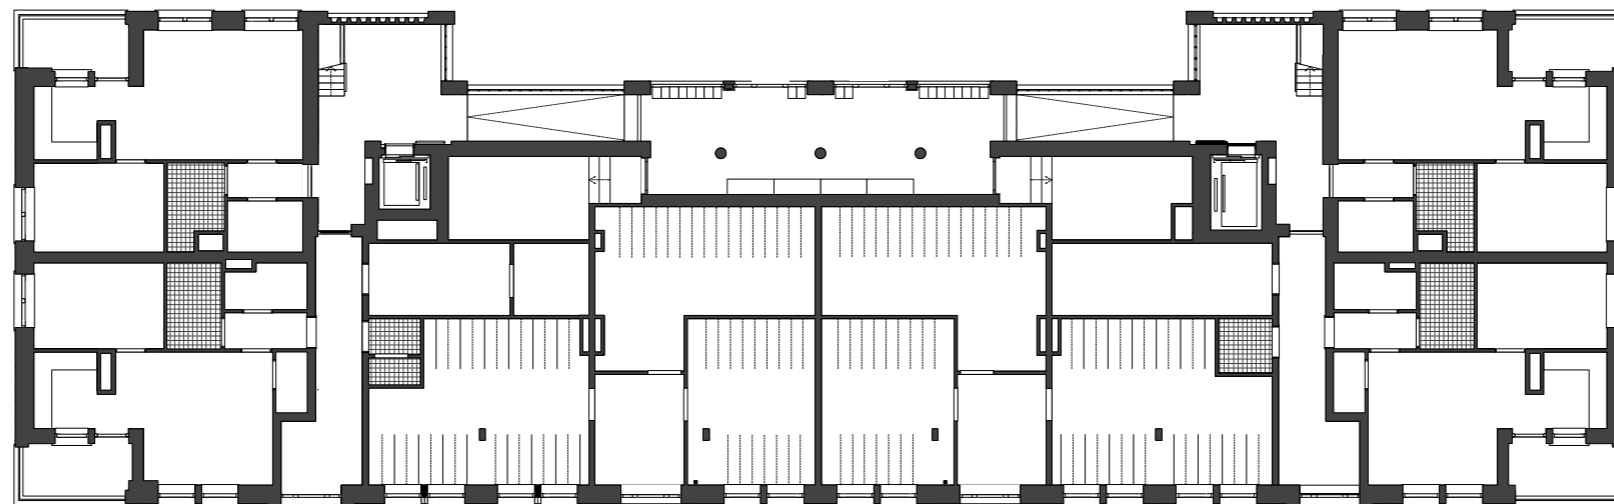

Gelijkvloers / 4x type 1/2