RENOVATIE WINTERCIRCUS

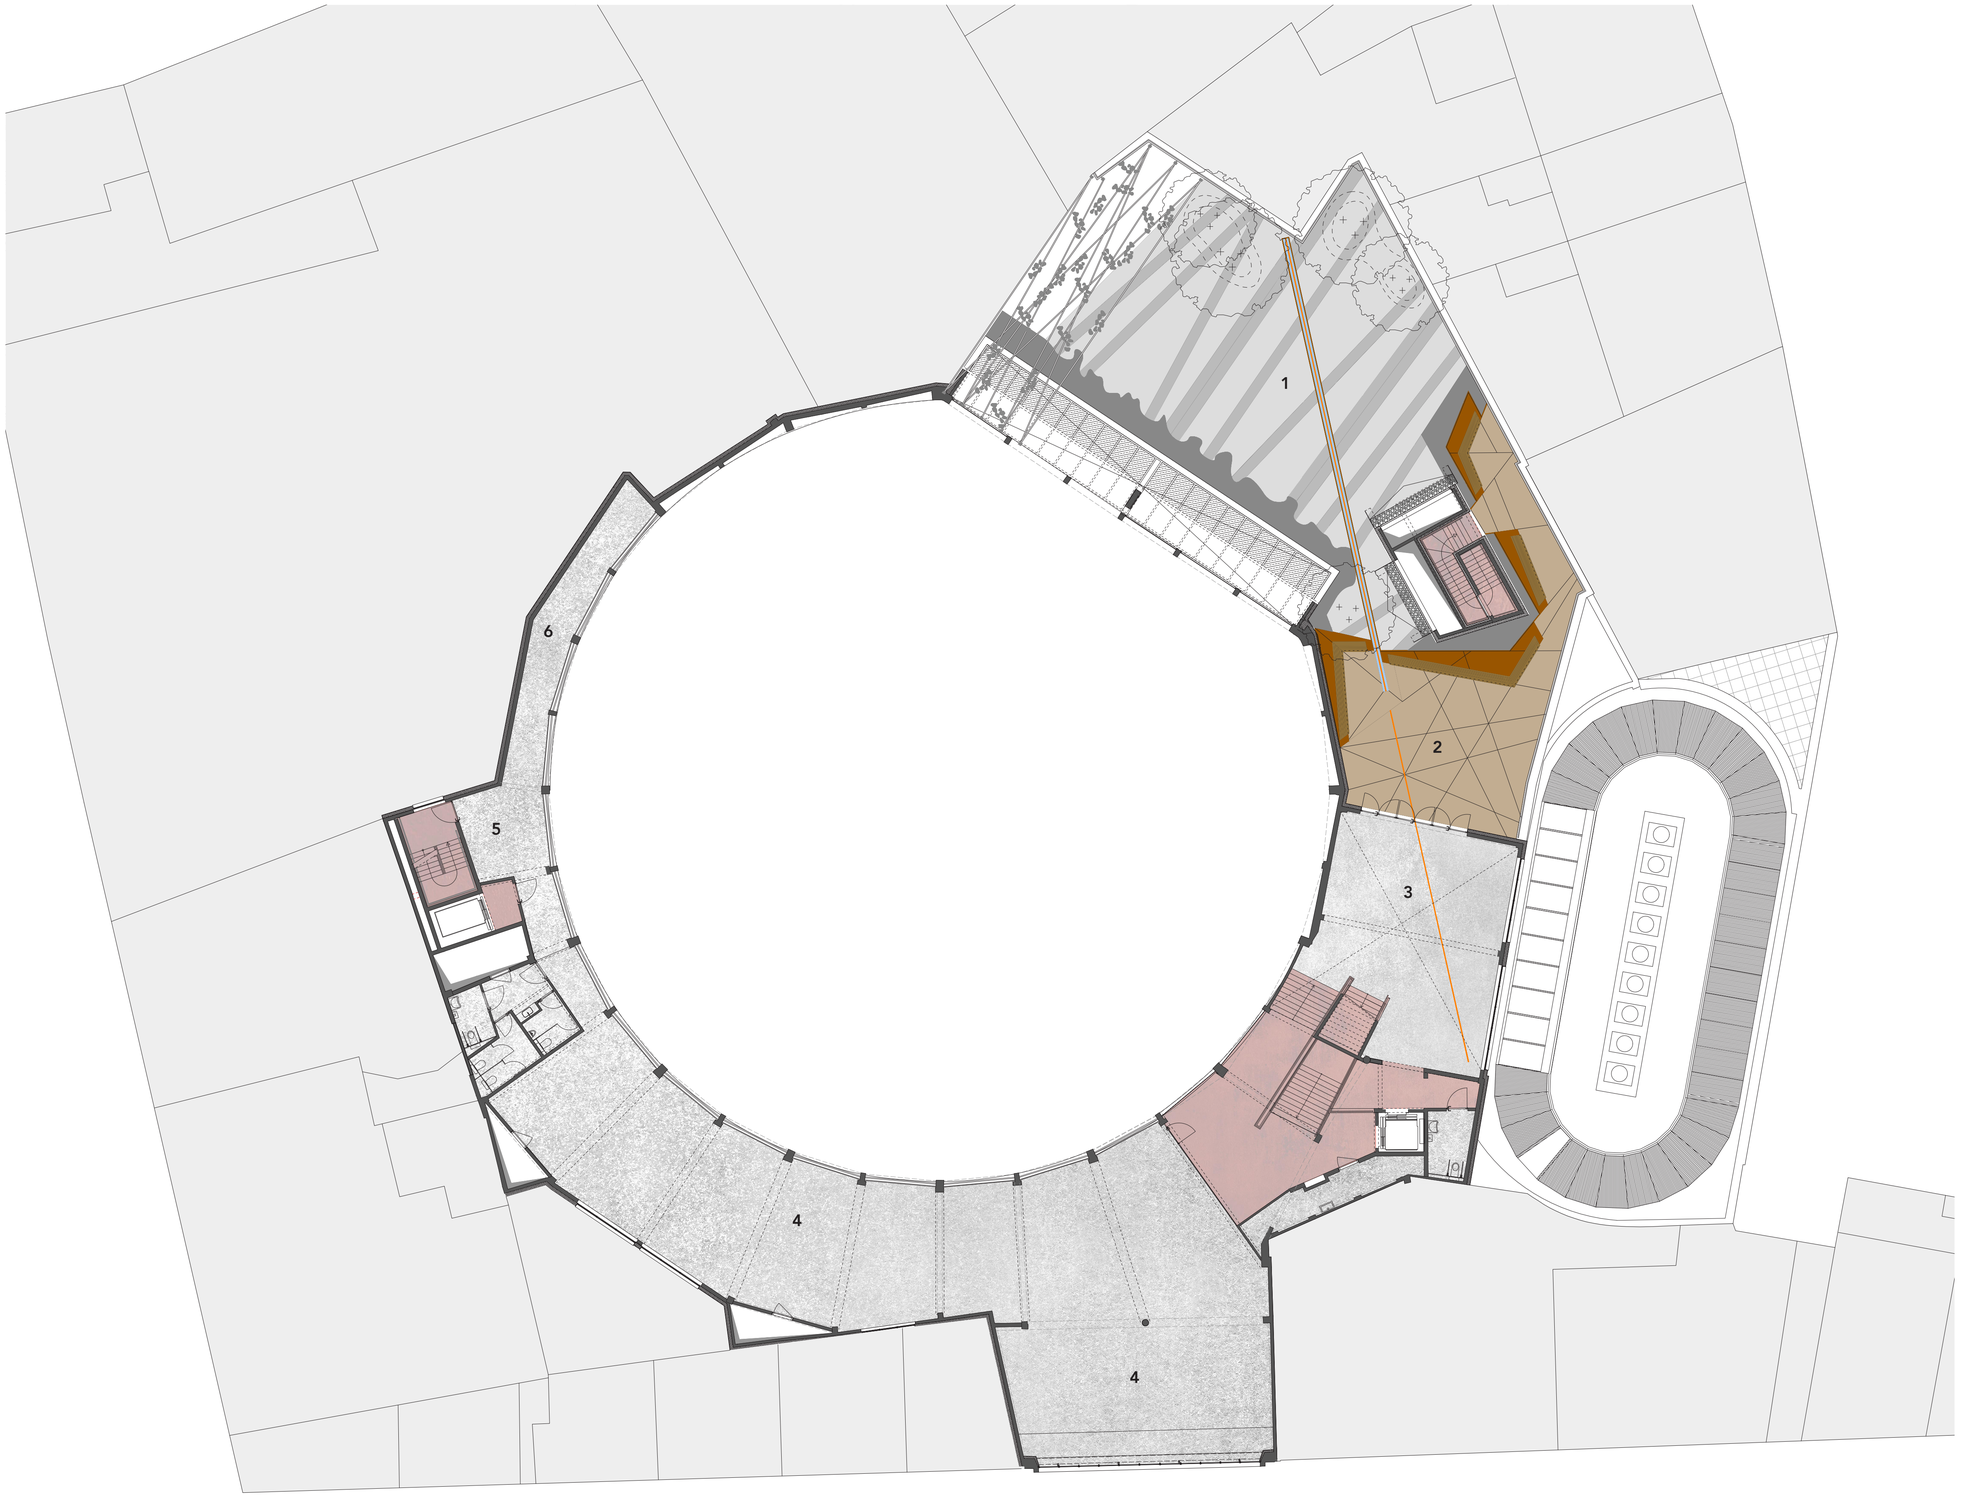

+3

1 daktuin
2 dakterras
3 roof top bar
4 kantoren
5 lift- en trappenkern
6 gaanderij

N

0 1 5m