


DETAIL 1/2

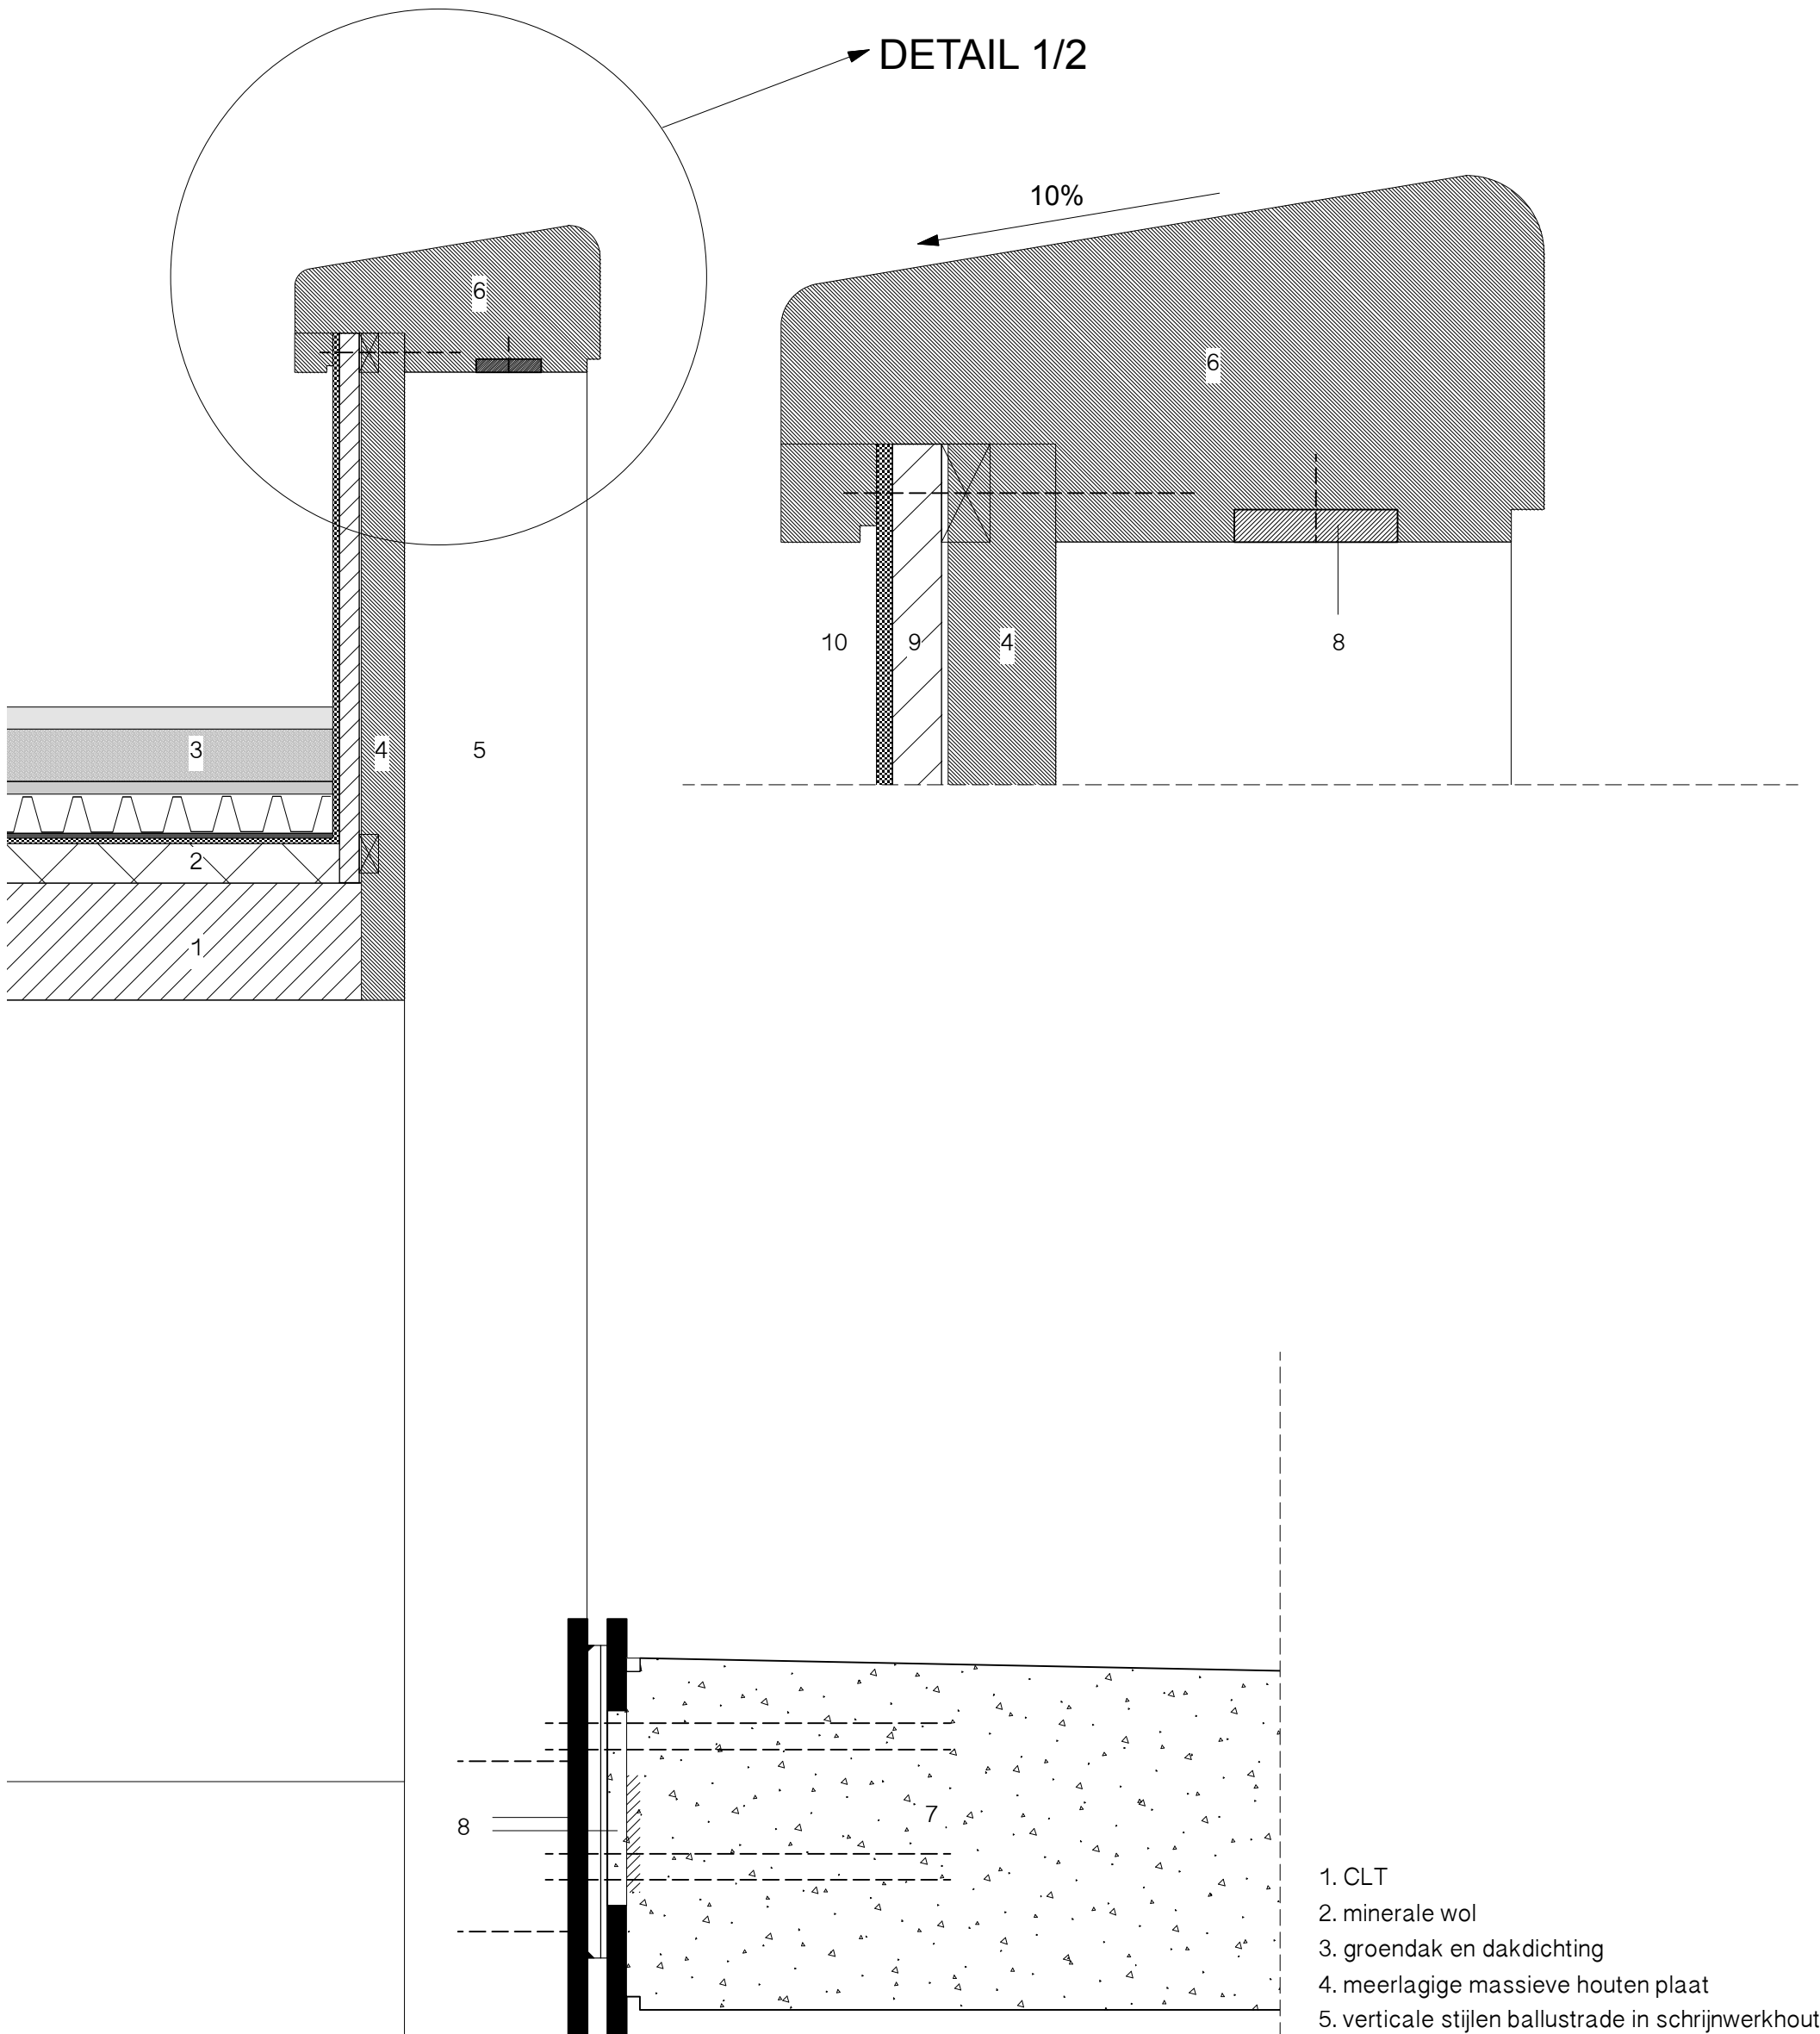

- 1. CLT
- 2. minerale wol
- 3. groendak en dakdichting
- 4. meerlagige massieve houten plaat
- 5. verticale stijlen ballustrade in schrijnwerk hout
- 6. massieve handgreep in schrijnwerk hout
- 7. betonpasserelle
- 8. platstaal
- 9. WBP
- 10. dakdichting