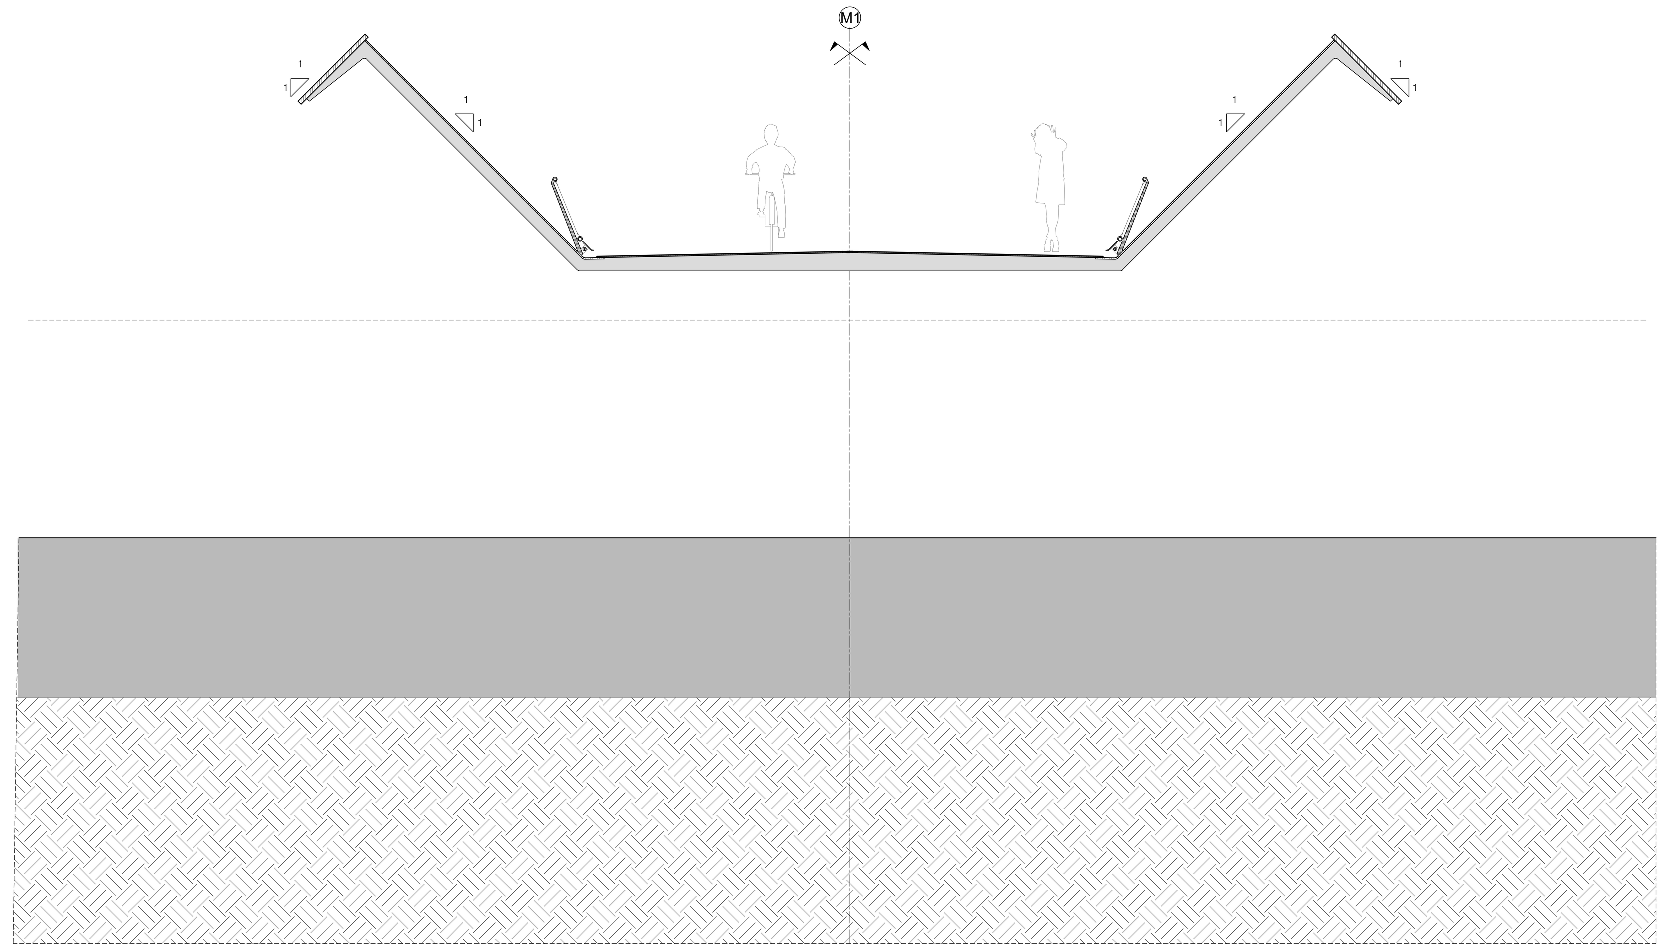

Dwarsprofiel 1-1
Schaal 1:50, ref. peil 0.00 TAW, afmetingen in mm
0 500 1000 2000 4000 mm

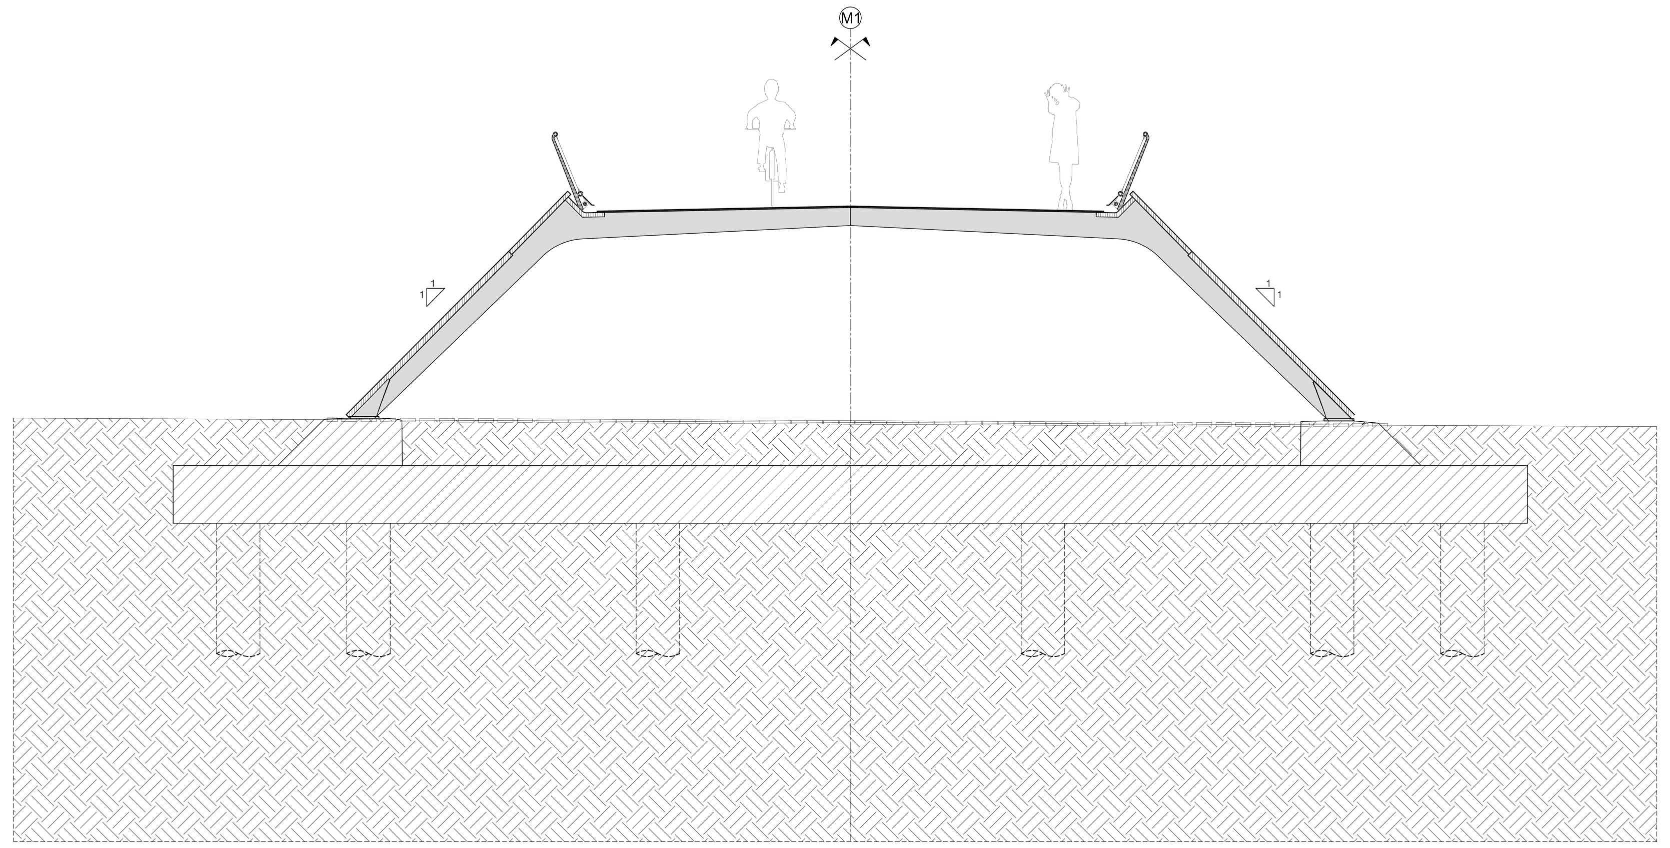

Dwarsprofiel 2-2
Schaal 1:50, ref. peil 0.00 TAW, afmetingen in mm
0 500 1000 2000 4000 mm

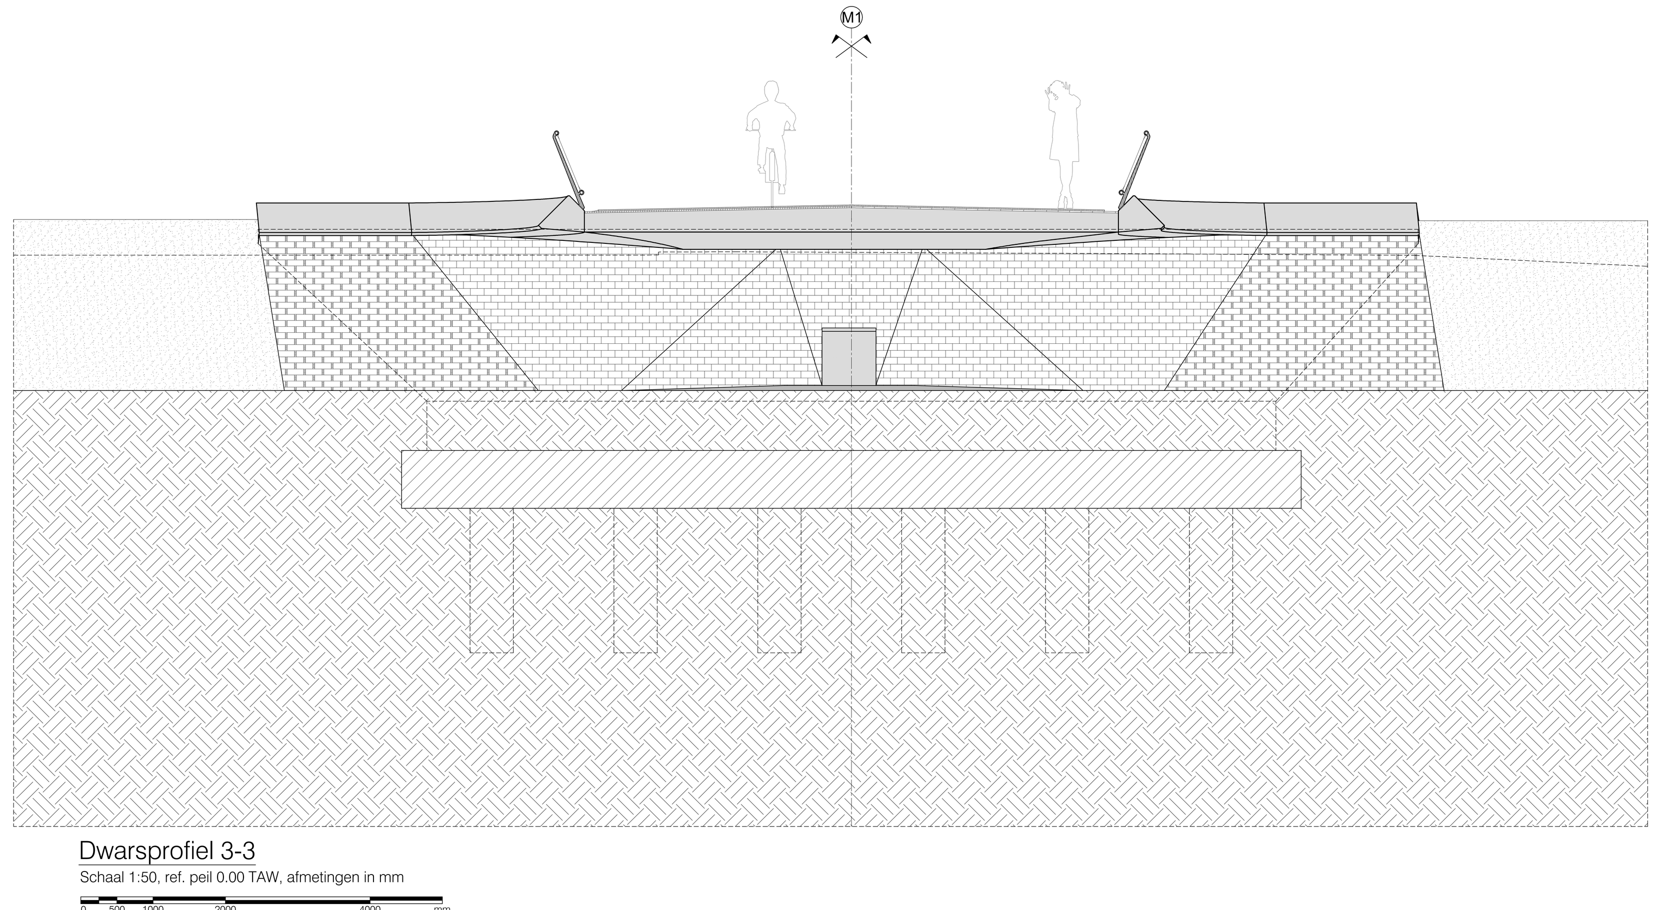

Dwarsprofiel 3-3
Schaal 1:50, ref. peil 0.00 TAW, afmetingen in mm
0 500 1000 2000 4000 mm

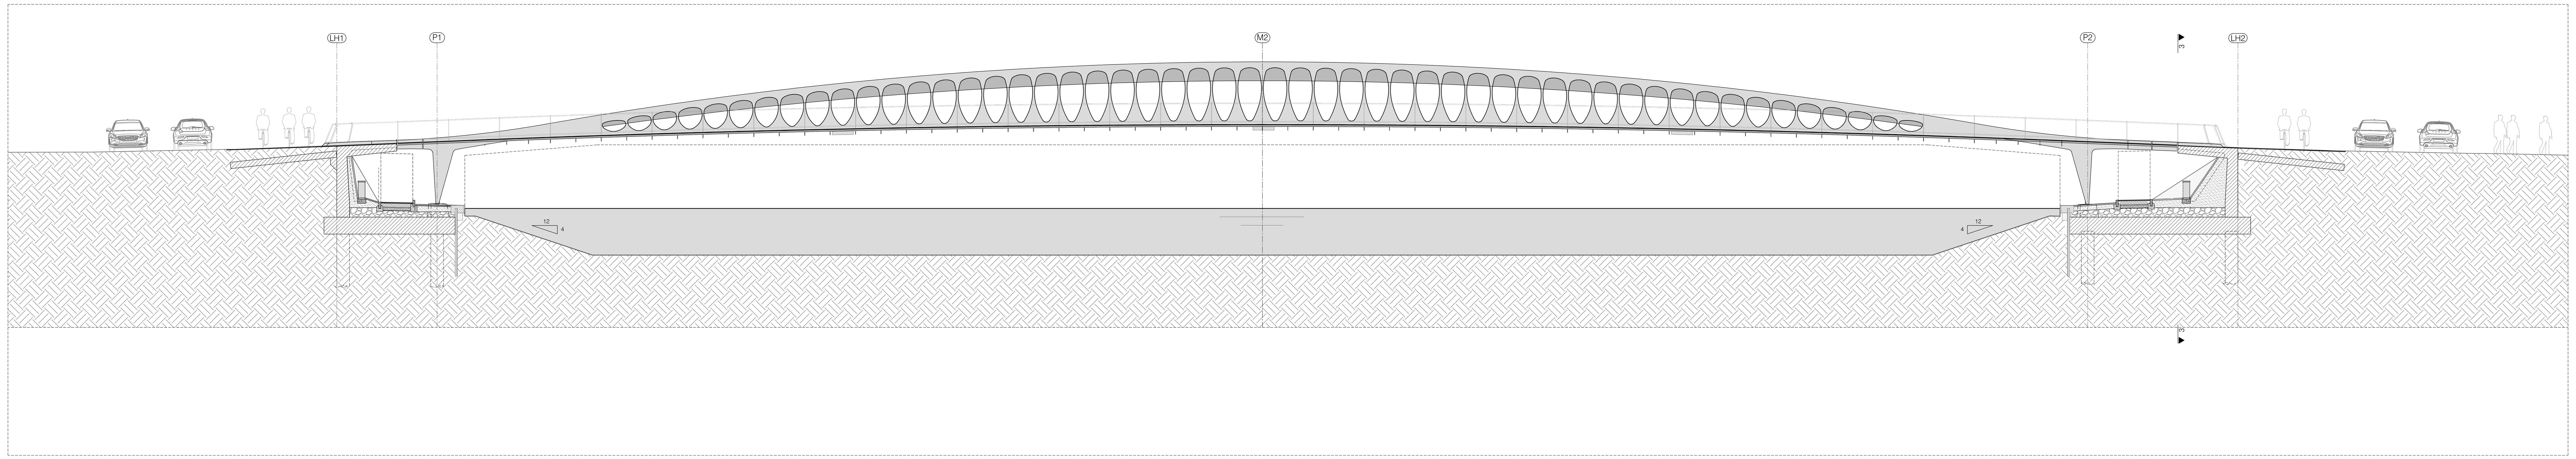

Langsprofiel volgens as M1
Schaal 1:100, ref. peil 0.00 TAW, afmetingen in mm
0 1000 2000 4000 8000 mm

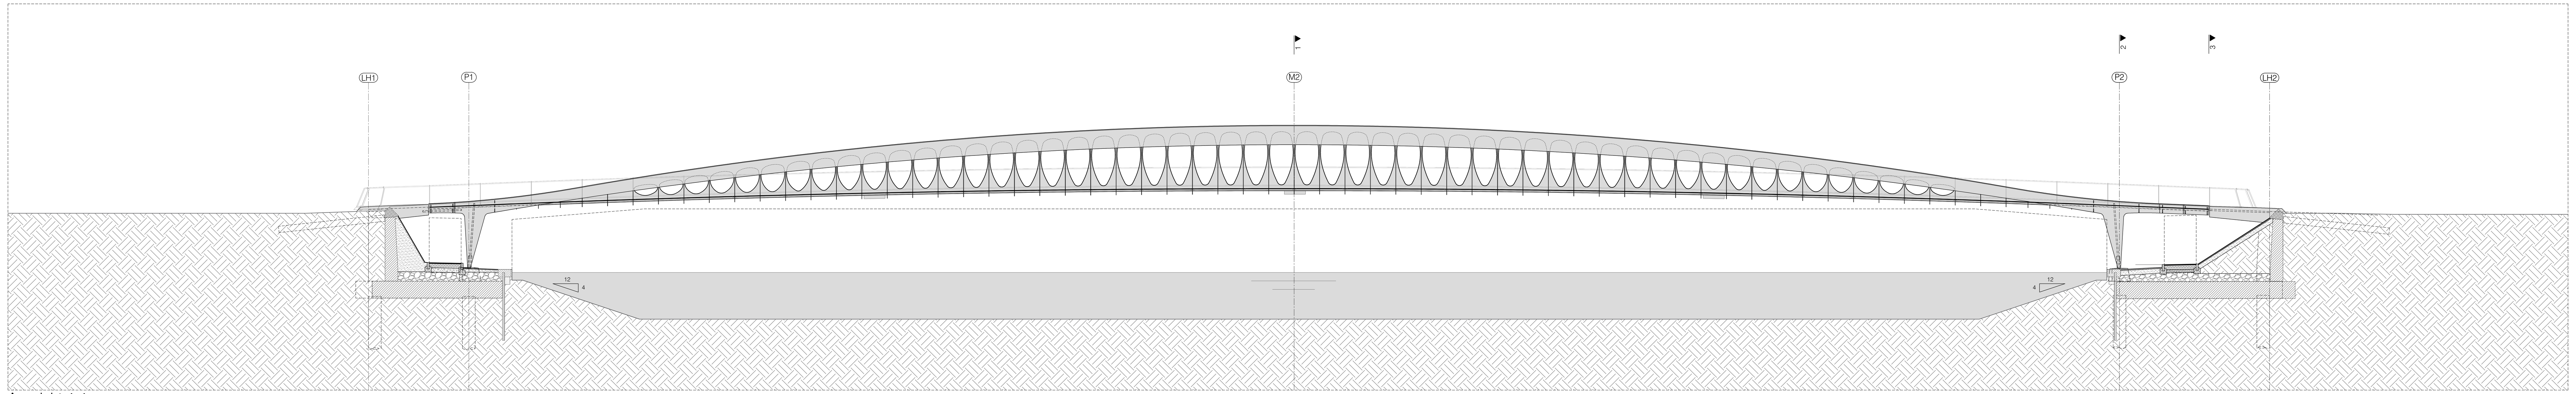

Aanzicht 4-4
Schaal 1:100, ref. peil 0.00 TAW, afmetingen in mm
0 1000 2000 4000 8000 mm

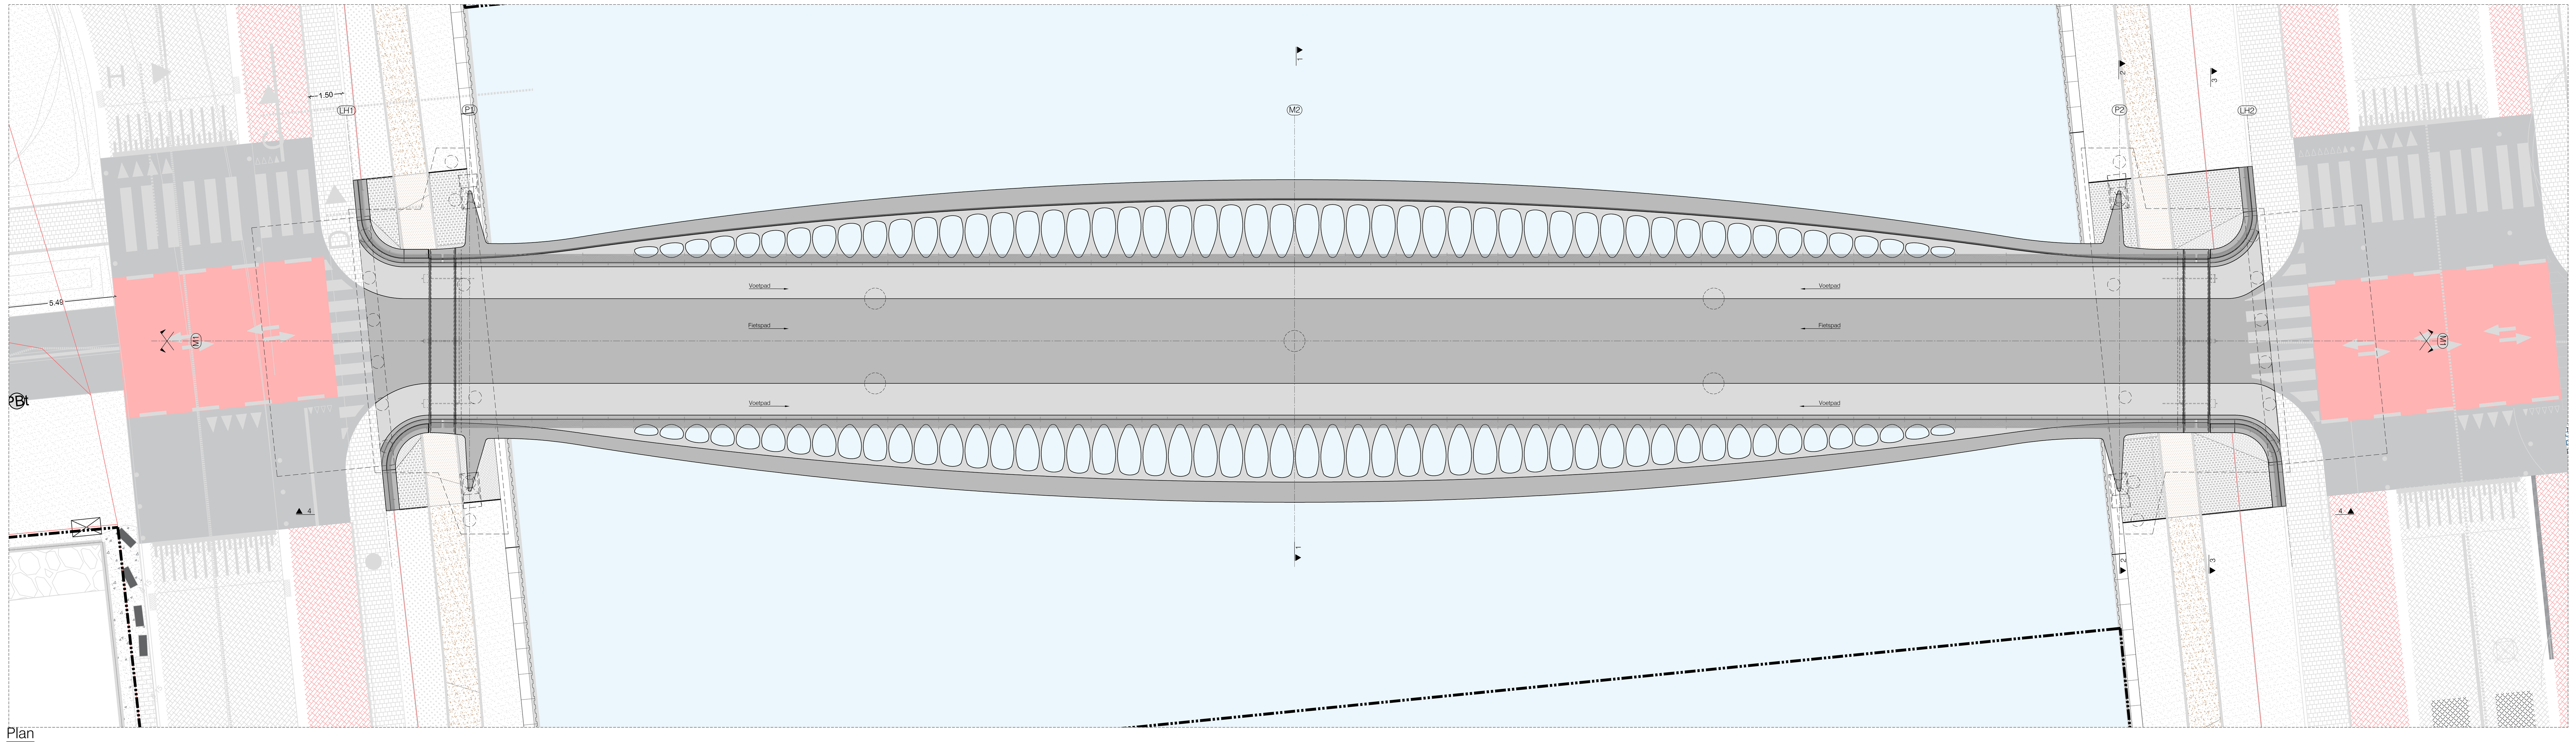

Plan
Schaal 1:100, ref. peil 0.00 TAW, afmetingen in mm
0 1000 2000 4000 8000 mm