


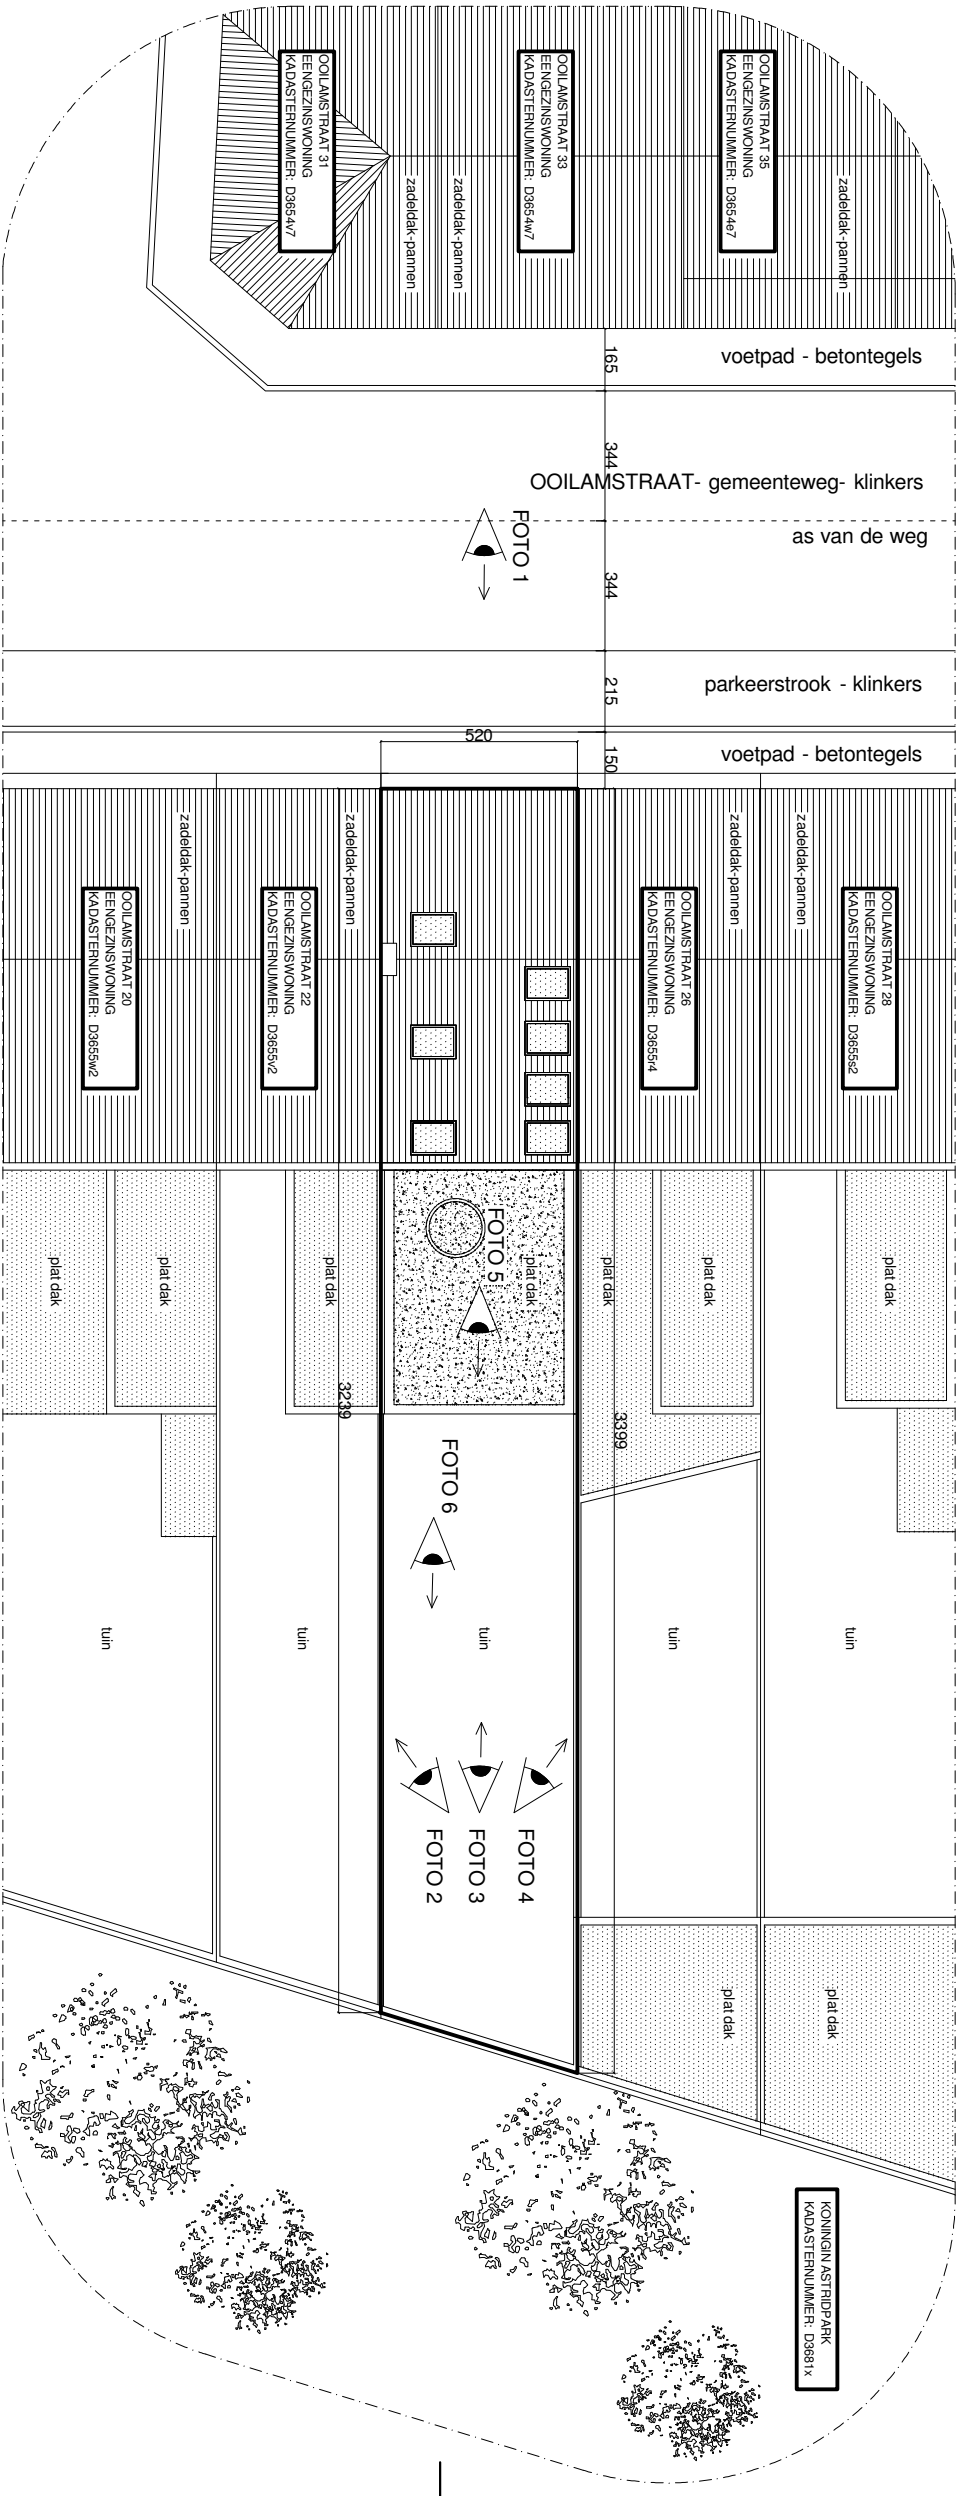

- Er worden geen bomen gerooid
- De Ooilamstraat is voorzien van aansluiting op water, gas, elektriciteit, TV/ telefonie
- Gescheiden atvoer wordt voorzien
- Er rusten geen erfdienstbaarheden op het terrein



STAD GENT				ARCHITECT	BOUWHEER	BOUWPLAATS
VERBOUWEN VAN EEN WONING						
INPLANTING	schaal 1/200	datum 03/11/2017	dossiernummer W 122	DRIES VENS MAARTEN VANBELLE *ARCHITECTEN Gewad 3/002, 9000 Gent gsm: D: 0486 90 86 47 M:0486 65 76 02 info@vensvanbelle.be	Brecht Demeulenaere en Nele Minne Ooïlamstraat 6 9000 Gent gsm Brecht: 0499 94 95 08	Ooïlamstraat 24 9000 Gent kadastraal: Gent afd. 4, sectie D, nr 3655h4