DOORSNEDE 13
Schaal 1/20

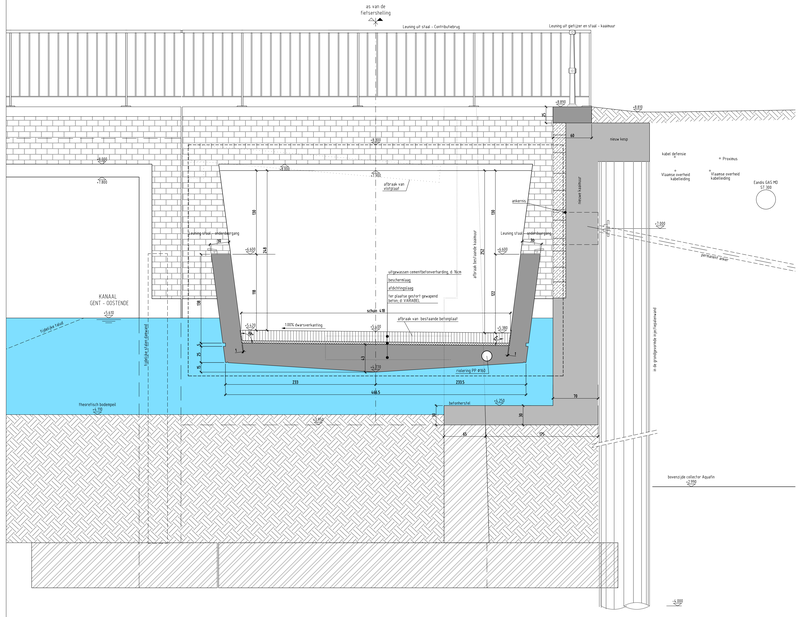

DOORSNEDE 14
Schaal 1/20

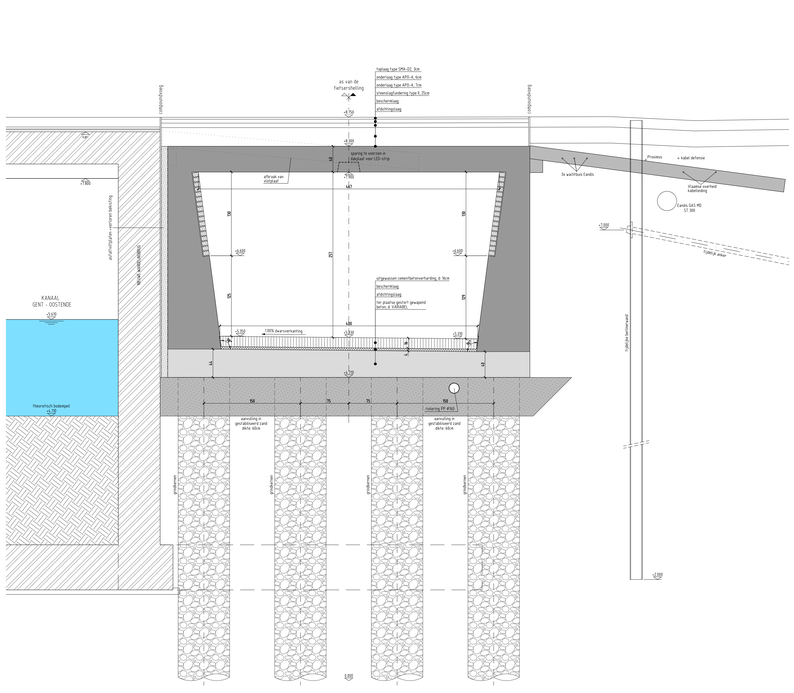

DOORSNEDE 15
Schaal 1/20

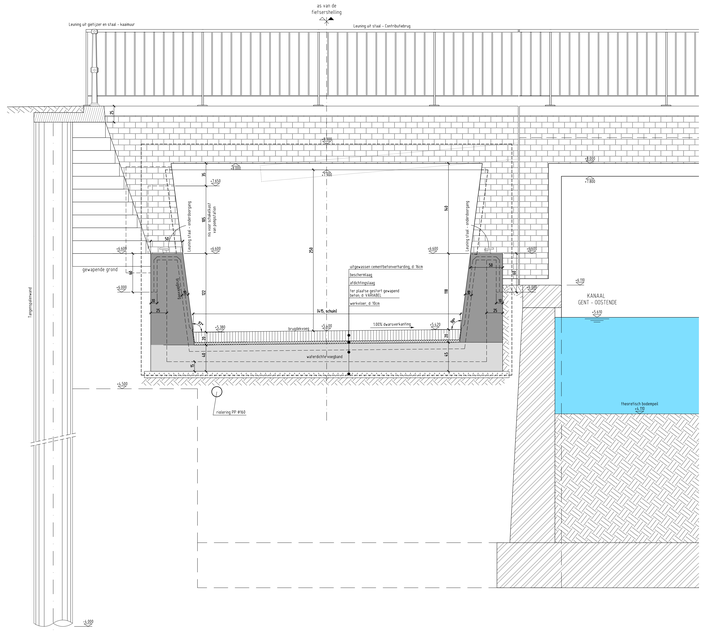

LEGENDE

- Betonkwaliteit
  - werkvloeren C30/35, GB, E0,
  - funderingen C30/37, GB, E23, LA
  - bruggen/tunnel C50/37, GB, B3, LA
  - inspectiepuit Aquafin C50/37, GB, EA2, LA
- Betonbekleding
  - ter plaatse gestort beton 6cm
  - gepreFabriceerd beton 5cm
- Staalkwaliteit wapening BE 500 S
- Staalkwaliteit profielen S235JO
- opmeten van pijl voor aanbouding hellingen (pijl is gemiddeld van lang naar hoog)
- FaluBekleding
- zal identiteitswerk met gevelstenen

- ter plaatse gestort gewapend beton
- ter plaatse gestort gewapend zichtbeton
- gepreFabriceerd gewapend architectonisch beton - glad
- gepreFabriceerd gewapend architectonisch beton - uitgewassen
- ongewapend cementbetonverharding - uitgewassen
- ongewapend cementbetonverharding - gevegd
- werkvloeren
- bestaande constructies
- metalwerk van rahsrstenen
- verloren bekisting

NOTA

de ontwerpers met betrekking tot de aufladingen is lucht indicatief. De aanwezigheid van de nutsleidingen dient te worden opgevraagd bij de nutsmaatschappijen en de ligging dient te worden vastgelegd door middel van sondeergaten.

KODE	DATUM	GETEK.	VERMIJE
A	24/04/2019	KMA	Eerste uitgave
A	22/11/2019	KMA	Revise
B	20/02/2020	KMA	Revise

Stad Gent - Dienst Wegen, Bruggen en Waterlopen
Stadhuis - Botermarkt 1
B-9000 Gent

de ontwerper:
business unit manager ter vennootschap
B-9000 Gent - Arch & Teco Engineering

de opdrachtgever:
bezoldigd beheer Mathias De Clercq
Stad Gent

algemeen directeur Wekel Hoderoven
Stad Gent

directeur-manager Dirk De Keyn
Gerard Bergen: Bruggen en Waterlopen

project
Kunstwerken Gent : Jan Van Hembysebolwerk
+ onderdoorgang Contributiebrug

Kruispunt Nieuwe Wandeling en Coupure Links
Provincie Oost-Vlaanderen, Stad Gent

Studies Stadsbaat
Arch & Teco Engineering , Bv o.v.v. NV
projectleider : Mark Bonnewijn
Coupure Links 35, B-9000 Gent
tel.: 00 32 9 296 00 64 fax : 00 32 9 296 00 69
btw nr. 0444.463.354 - RPR - RPR Gent

Studies Architectuur
Arch & Teco Architecture and Planning Burg cvba
projectleider : Lien Lenz
Coupure Links 35, B-9000 Gent
tel.: 00 32 9 296 00 62 fax : 00 32 9 296 00 69
btw nr. 0811.922.197 - RPR Gent

Ontwerpkiezers, prestatiebladen, rooiingsbijlagen, regelgevingkaarten zijn ter inzagen de dienstverlener gedeelte van de stedelijkheidsraad. Als de delen overeenkomen, de aanbieder dient de bestekstuk uitgelegd te worden door de gemeentelijke ingenieur. Als de delen niet overeenkomen, mag de aanbieder de verbeteringen aan de bestekstuk niet uitvoeren. Indien gebeurt de aanbieder dan geen aanspraak meer op aanpassingen van de prijzen.

relatief naam	datum 24/04/2019
AANBESTEDING	schaal 1:20
	opgemaakt
plannummer	
SBS 2 AB 00 BP 10 B 3161	
DOORSNEDES: FIETERSTUNNEL	ARCH TECO