DOORSNEDE 7
Schaal 1/20

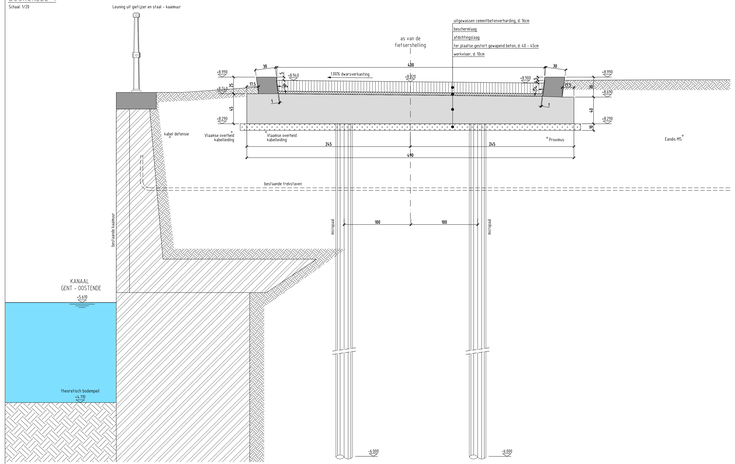

DOORSNEDE 8
Schaal 1/20

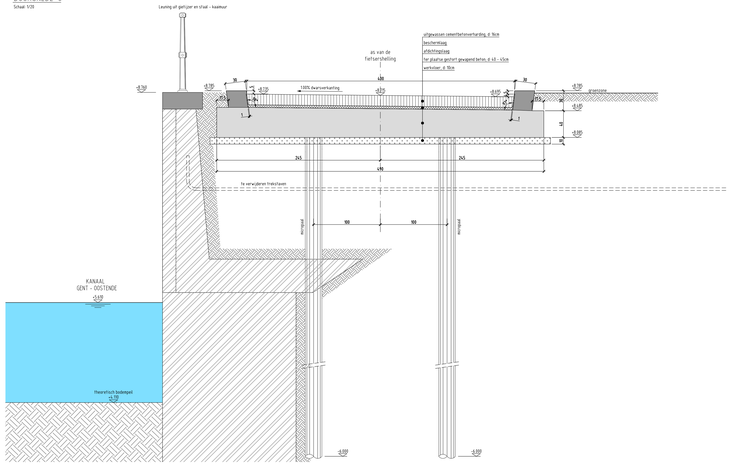

DOORSNEDE 9
Schaal 1/20

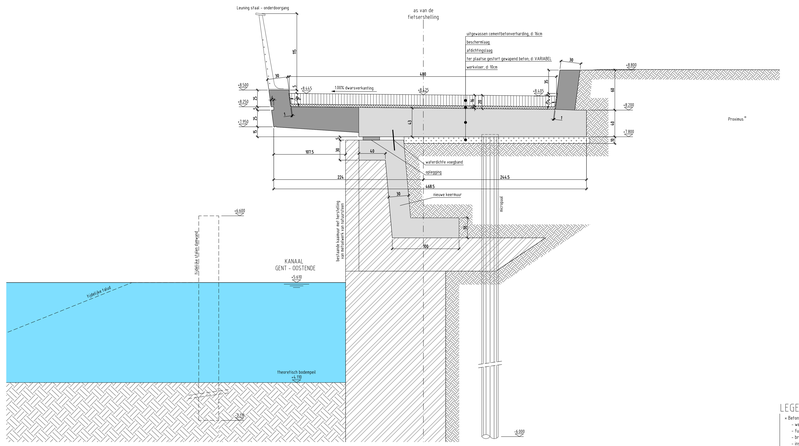

DOORSNEDE 10
Schaal 1/20

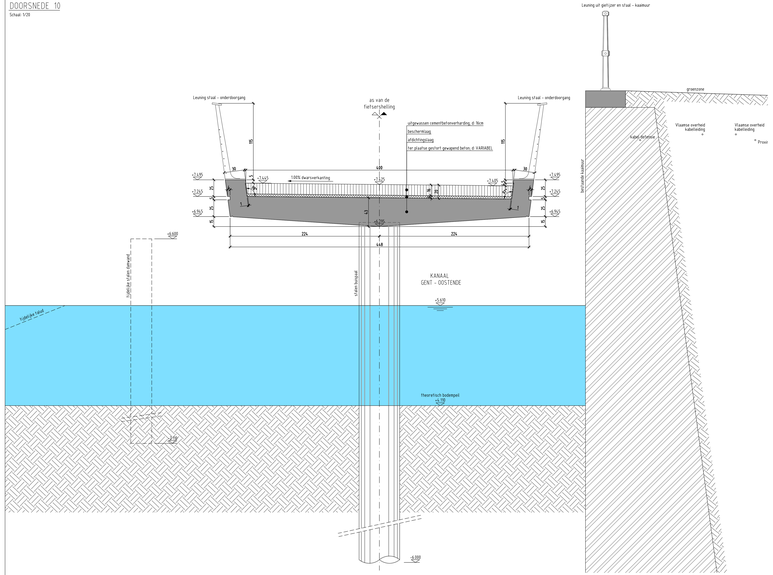

DOORSNEDE 11
Schaal 1/20

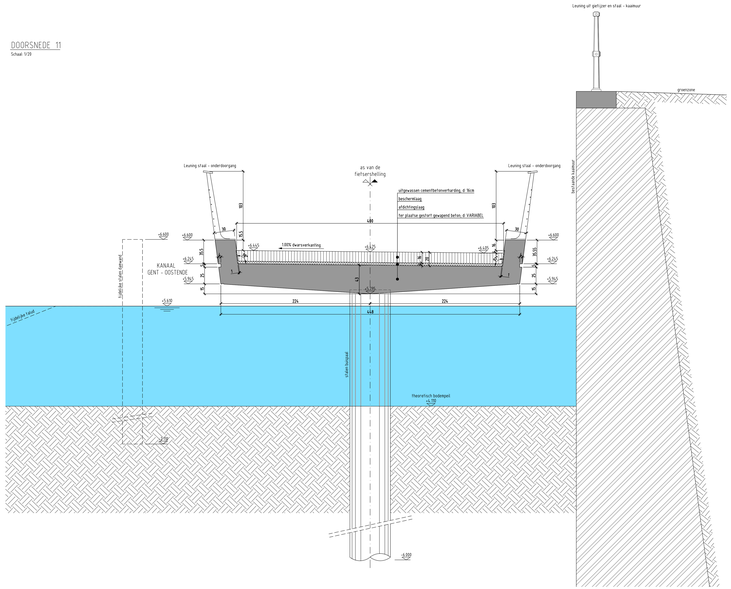

DOORSNEDE 12
Schaal 1/20

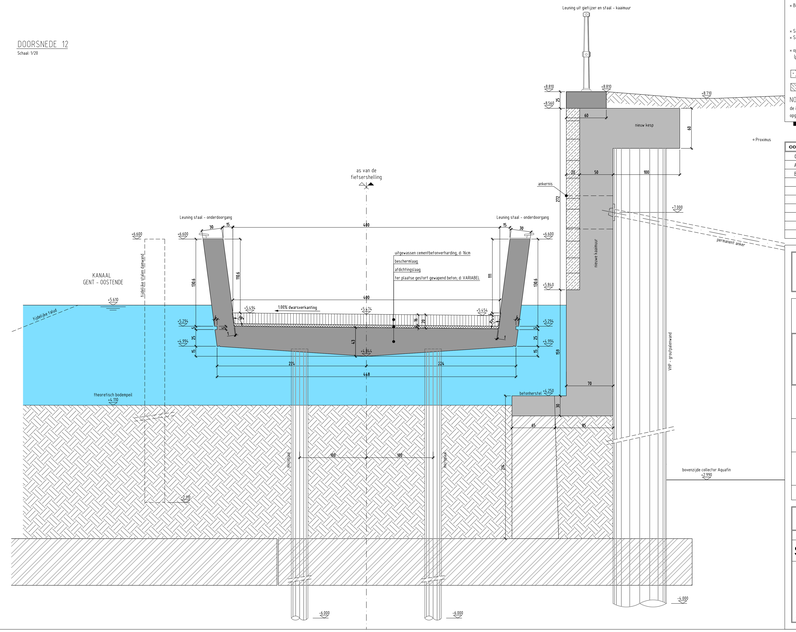

LEGENDE

- Betonkwaliteit
  - werkvoeren C10/15, GB, E0.
  - funderingen C30/37, GB, E33; LA.
  - brugdek/tunnel C30/37, GB, E33; LA.
  - ingietlepel Aquafin C30/37, GB, EA2; LA
- Betondekking
  - ter plaatse gestort beton 6cm
  - geprefabriceerd beton 5cm
- Staalkwaliteit wapening BE 500 S.
- Staalkwaliteit profielen S235J0
- spannen van pijl voor aanbouwing helingen (pijl is gericht van laag naar hoog)
- taludbekleding
- parametrietsetwerk met gewelfstenen

	ter plaatse gestort gewapend beton
	ter plaatse gestort gewapend zichtbeton
	geprefabriceerd gewapend architectonisch beton - glad
	geprefabriceerd gewapend architectonisch beton - uitgewassen
	ongewapend cementbetonverharding - uitgewassen
	ongewapend cementbetonverharding - geveegd
	werkvoeren
	bestaande constructies
	metselwerk van natuursteen
	vertieren bekisting

NOTA
de informatie met betrekking tot de nutsleidingen is louter indicatief. De aanwezigheid van de nutsleidingen dient te worden opgevraagd bij de nutsmaatschappijen en de ligging dient te worden vastgelegd door middel van sondeergats.

CODE	DATUM	GETEK.	VERSIE
0	24/04/2019	KPA	Eerste uitgave
A	22/11/2019	KPA	Revise
B	20/02/2020	KPA	Revise

Stad Gent - Dienst Wegen, Bruggen en Waterlopen
Stadhuis - Botermarkt 1
B-9000 Gent

de ontwerper: Business unit manager Jan Verstraete, B-ARCH nv - Arch & Teco Engineering

de opdrachtgever: burgemeester Mathias De Clercq, Stad Gent; schepenen Matthias De Clercq, Stad Gent; algemeen directeur Meike Hudefrooid, Stad Gent; directeur manager Dirk De Baets, Dienst Wegen, Bruggen en Waterlopen

project
Kunstwerken Gent : Jan Van Hembysebolwerk
+ onderdoorgang Contributiebrug
Knooppunt Nieuwe Wandeling en Coupure Links
Provincie Oost-Vlaanderen, Stad Gent

Studies Stadsbrien
Arch & Teco Engineering - BV o.v.v. NV
projectleider : Kurt Synnave
Ottergemsesteenweg 460 - B-9000 Gent
tel.: 09 32 9 296 00-64 - fax.: 09 32 9 296 00-69
BTW BE 0444.463.304 - RPR Gent

Studies Architecture
Arch & Teco Architecture and Planning Burg cvba
projectleider : Leo Leeuw
Ottergemsesteenweg 460 - B-9000 Gent
tel.: 09 32 9 296 00-62 - fax.: 09 32 9 296 00-69
BTW BE 0811.822.137 - RPR Gent

Ontwerpbureau - studiebureau - raamovereenkomsten, hoofdaannemingen, projectontwikkeling, ruimtelijke ordening, stedenbouw, de artikelen 1 en 2 van de Wet op de Aannemingen van Werken van 26 juni 1963 en de artikelen 1 en 2 van de Wet op de Technische Bijstand van 17 juli 1965 zijn van toepassing op de voorwaarden van de Algemeene Aannemingen van Werken van 1 februari 1951 - Technische Voorschriften Wegen - gecoordineerd versie van 1 januari 1976 en latere aanvullingen.

ontwerpfase
AANBESTEDING

datum	24/04/2019
schaal	1:20
oppervlakte	

zeteenheid

dossiersoortnr. studiebureau

SBS 2 AB 00 BP 09 B 3161

DOORSNEDES: FIETERSHELLING
JAN VAN HEMBYSEBOLWERK

ARCH TECO