


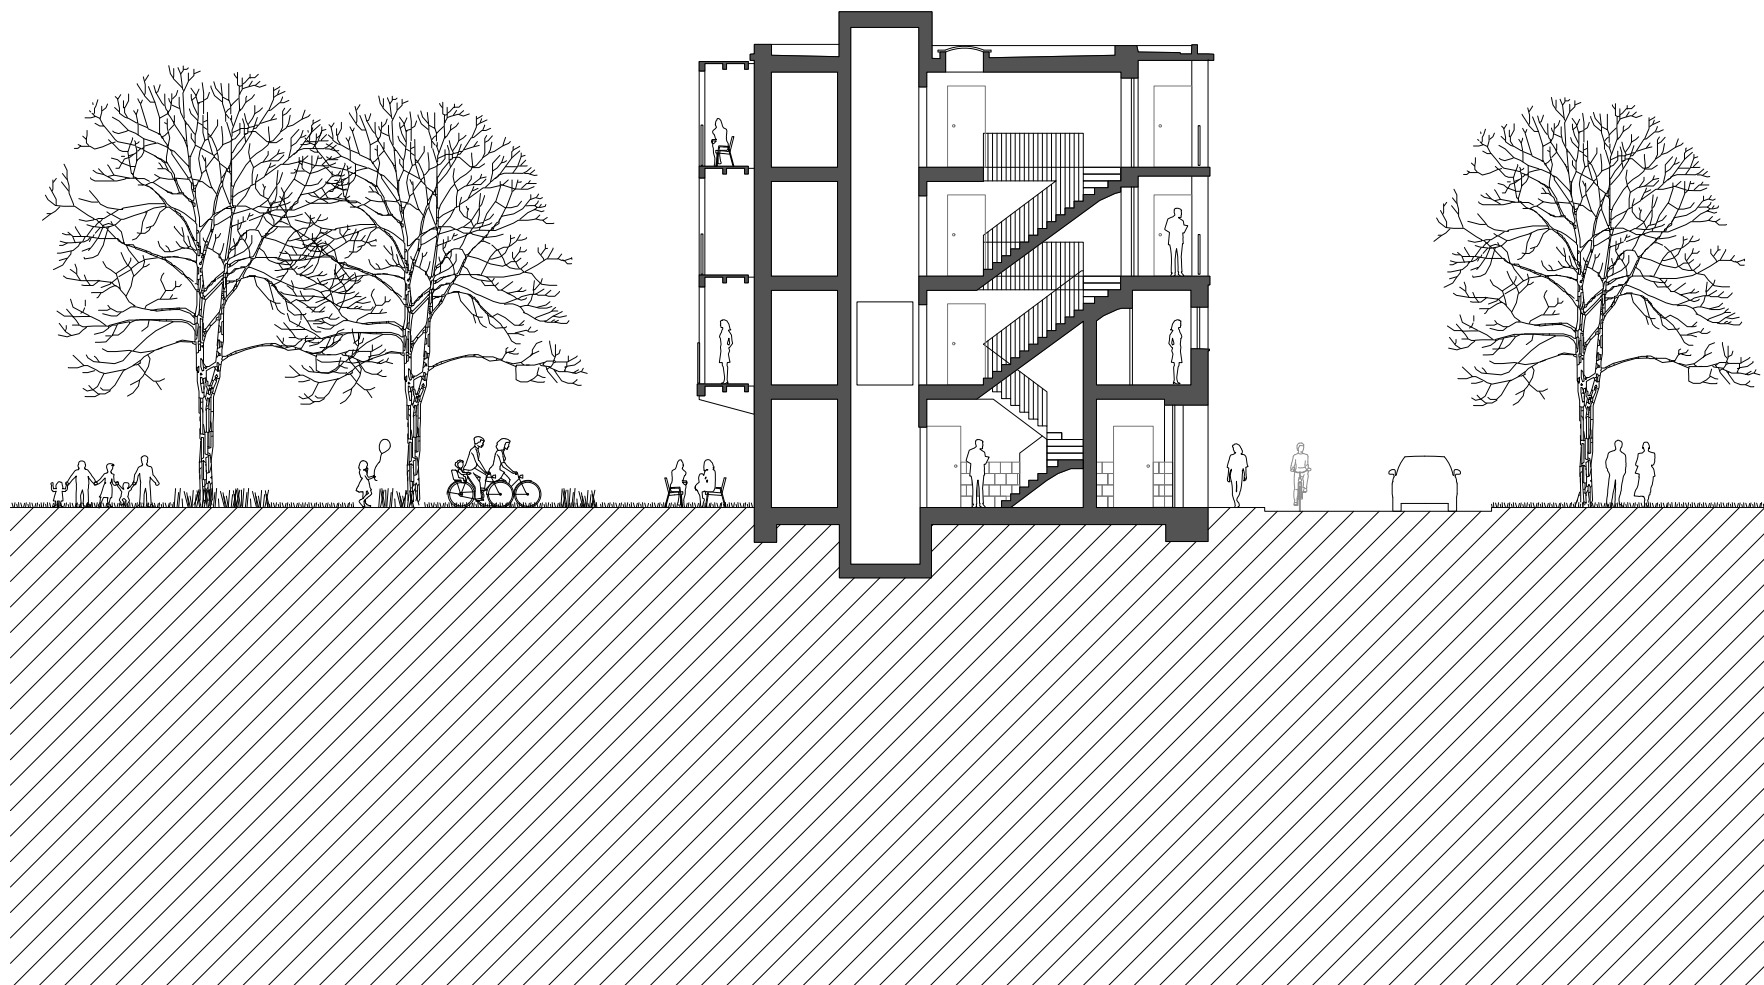

DOORSNEDE SCHAAAL 1:200

hama architecten bv | gounodstraat 1 | B-2018 antwerpen