


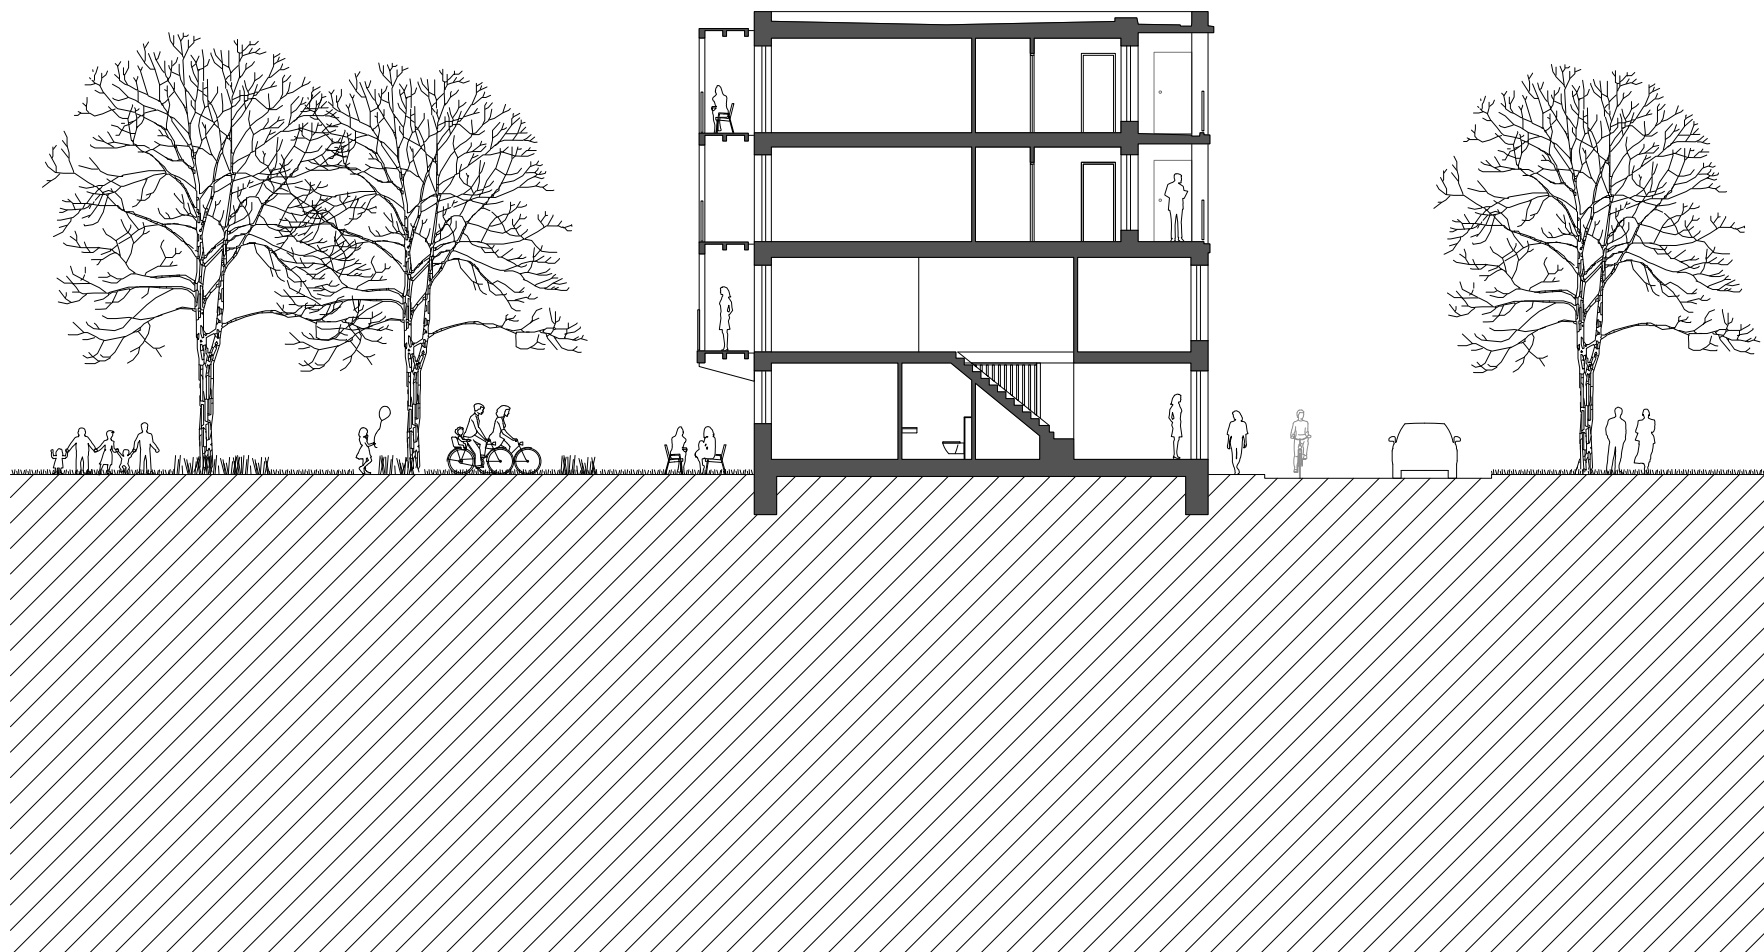

DOORSNEDE SCHAAAL 1:200