


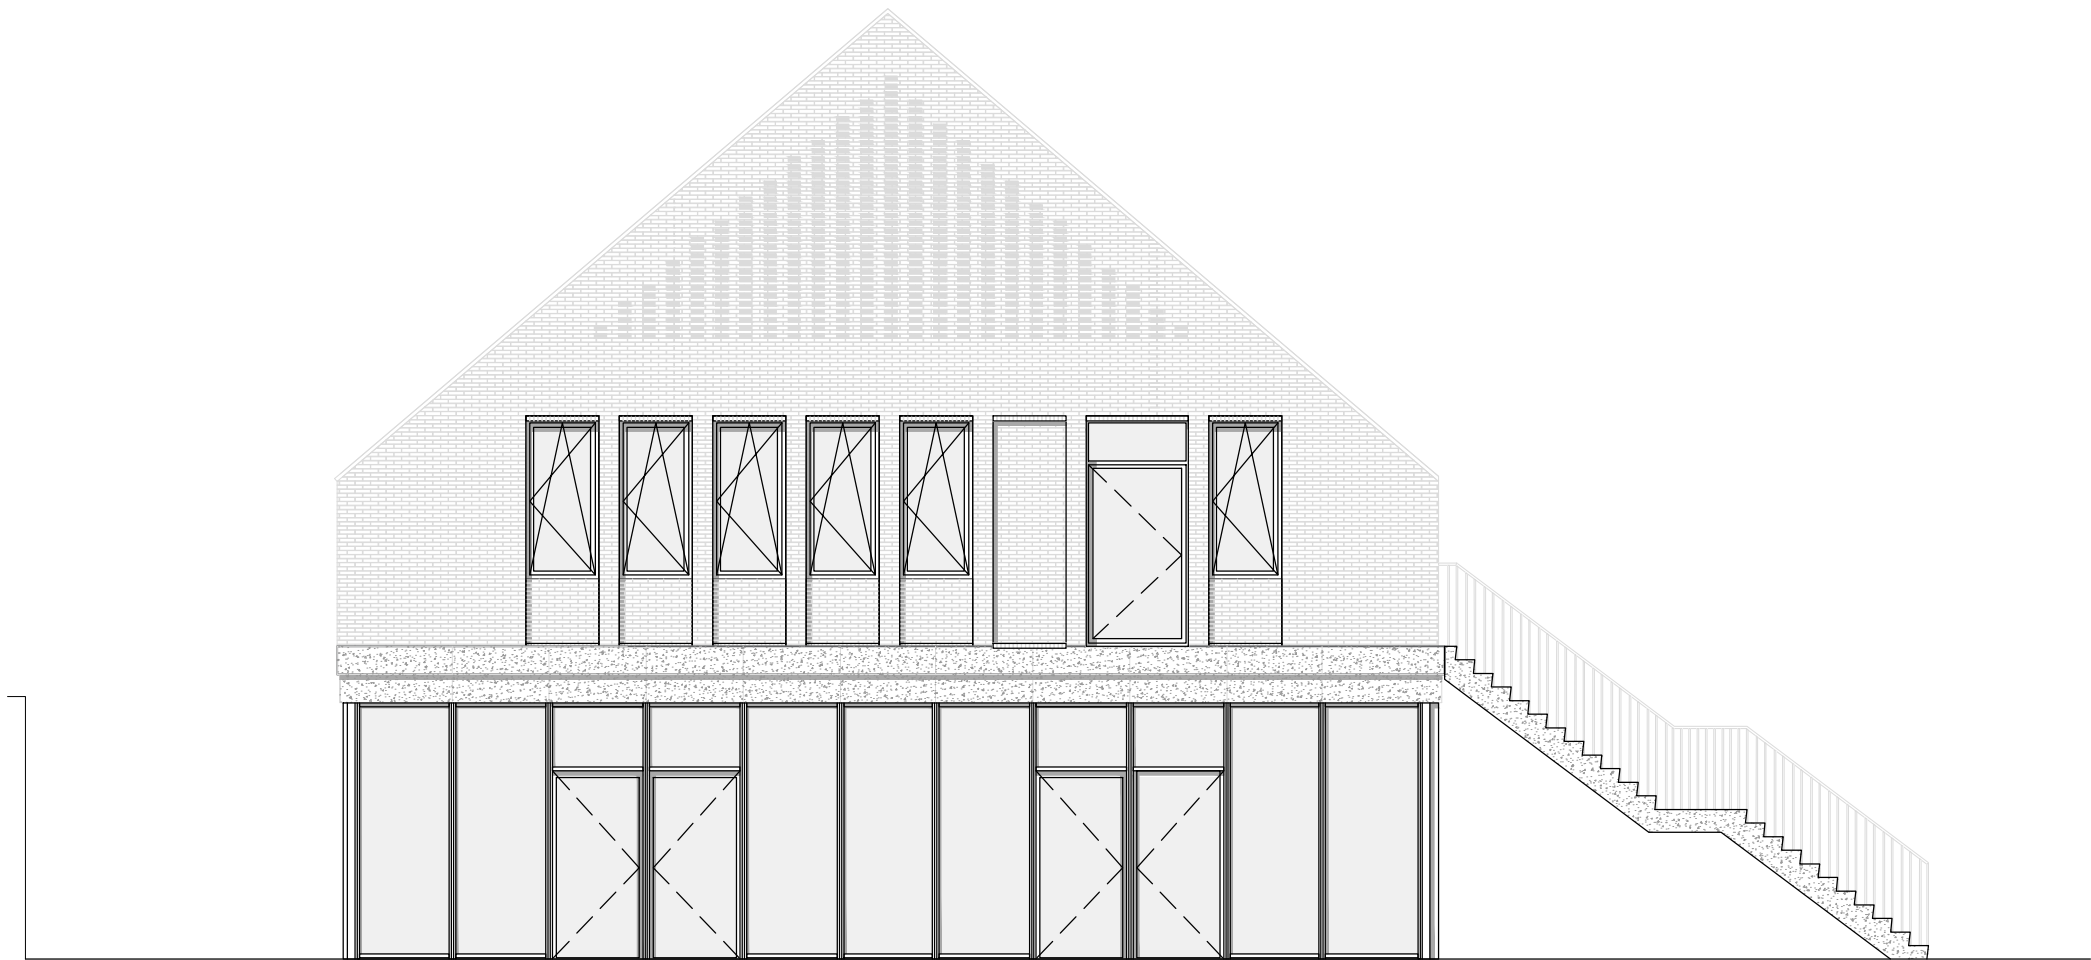

WE-S architecten
Edmond Blockstraat 9
B-9050 GENT
T 0032/9 279 89 76
E info@we-s.be

WES

Bouwheer:
Stad Gent
Botermarkt 1
9000 Gent

Bouwplaats:
Tweekapellenstraat 38
9050 Gentbrugge

Ontwerp: Uitbreiding basisschool Henri D'Haese

Plan:

Achtergevel

Schaal:

1/100

Gentbrugge

Met de ontvangst van deze documenten verklaart de ontvanger zich akkoord met de copyrights van WE-S architecten bvba. Dit betreft zowel de morele rechten (vaderschapsrecht, integriteitsrecht en divulgatierecht) als de vermogensrechten (reproductierecht, recht van mededeling, recht tot verhuren en uitleenen, distributierecht en volgrecht). In elk geval dienen de naam en de gegevens van WE-S architecten bvba expliciet op alle te gebruiken plannen blijvend vermeld staan. De ontvanger mag deze documenten niet verdelen aan derden en kan er enkel over beschikken voor eigen gebruik. Voor elk gebruik van de documenten, geheel of slechts gedeeltelijk, anders dan dat waarvoor initieel toestemming werd gegeven, dient een geschreven goedkeuring van WE-S architecten bvba te worden bekomen.

Deze principedetails zijn de basis voor de opmaak van de uitvoeringsdocumenten. Alle maten en materialen moeten ter plaatse door de aannemer worden gecontroleerd. De uitvoeringsdetails, -plannen en werkhuistekeningen, met alle uit te voeren materialen en types, moeten voorafgaandelijk aan de uitvoering door de aannemer worden opgemaakt en ter controle worden voorgelegd.