


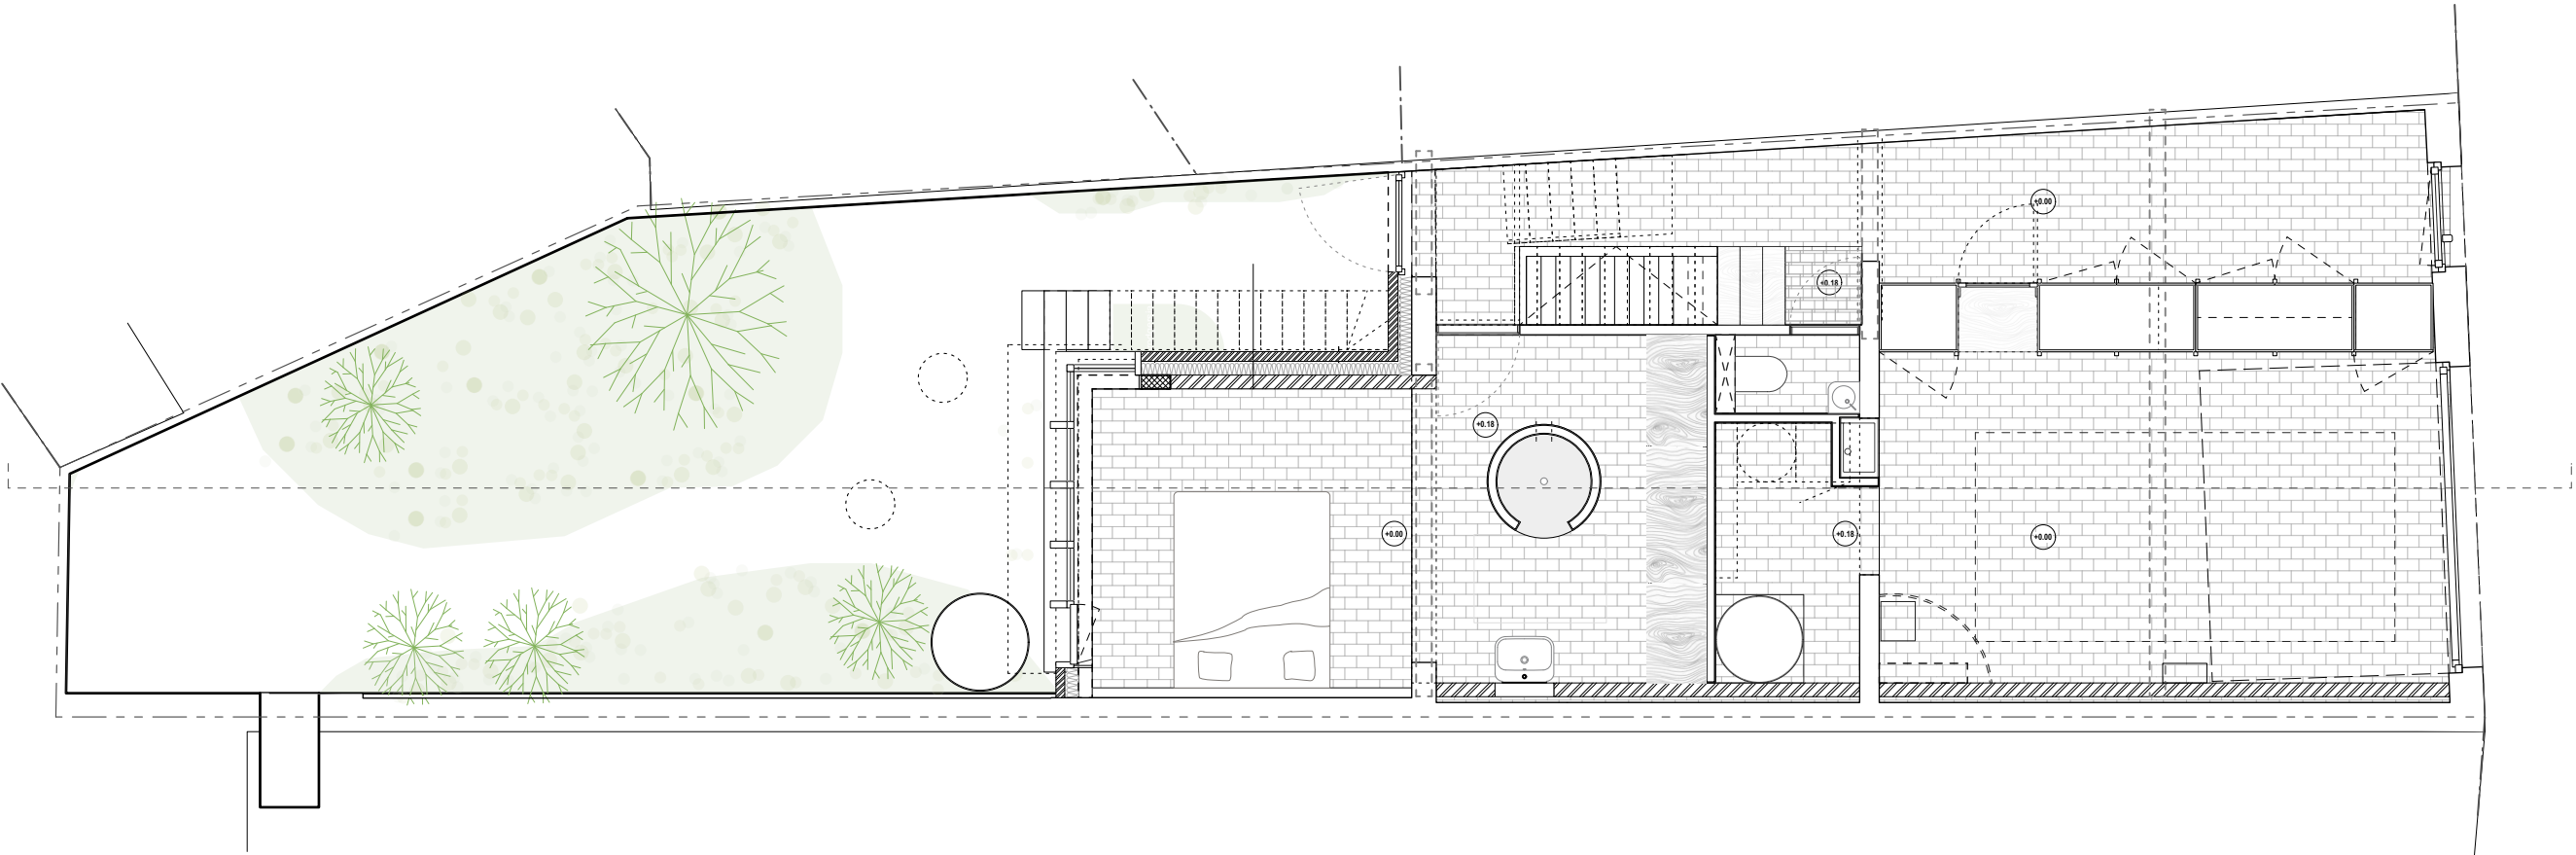

OPDRACHTGEVER	ARCHITECT	FASE - PROJECT	
opdrachtgever: Kelly Desmet & Arthur Verraes werfadres: Louis De Smetstraat 17, 9050 Ledeborg	atelier avondzon. ir. architect Arthur Verraes hallo@atelieravondzon.be Louis De Smetstraat 17 - 9050 Gent 0479 68 18 77	WONING LOUIS Fase 5- uitvoering publicatie 8	20/09/2024 1:200



OPDRACHTGEVER

opdrachtgever:
Kelly Desmet & Arthur Verraes
werfadres:
Louis De Smetstraat 17, 9050 Ledeborg


ARCHITECT

atelier avondzon.
ir. architect Arthur Verraes
hallo@atelieravondzon.be
Louis De Smetstraat 17 - 9050 Gent
0479 68 18 77

FASE - PROJECT

WONING LOUIS
Fase 5- uitvoering
publicatie
1

20/09/2024
1:75

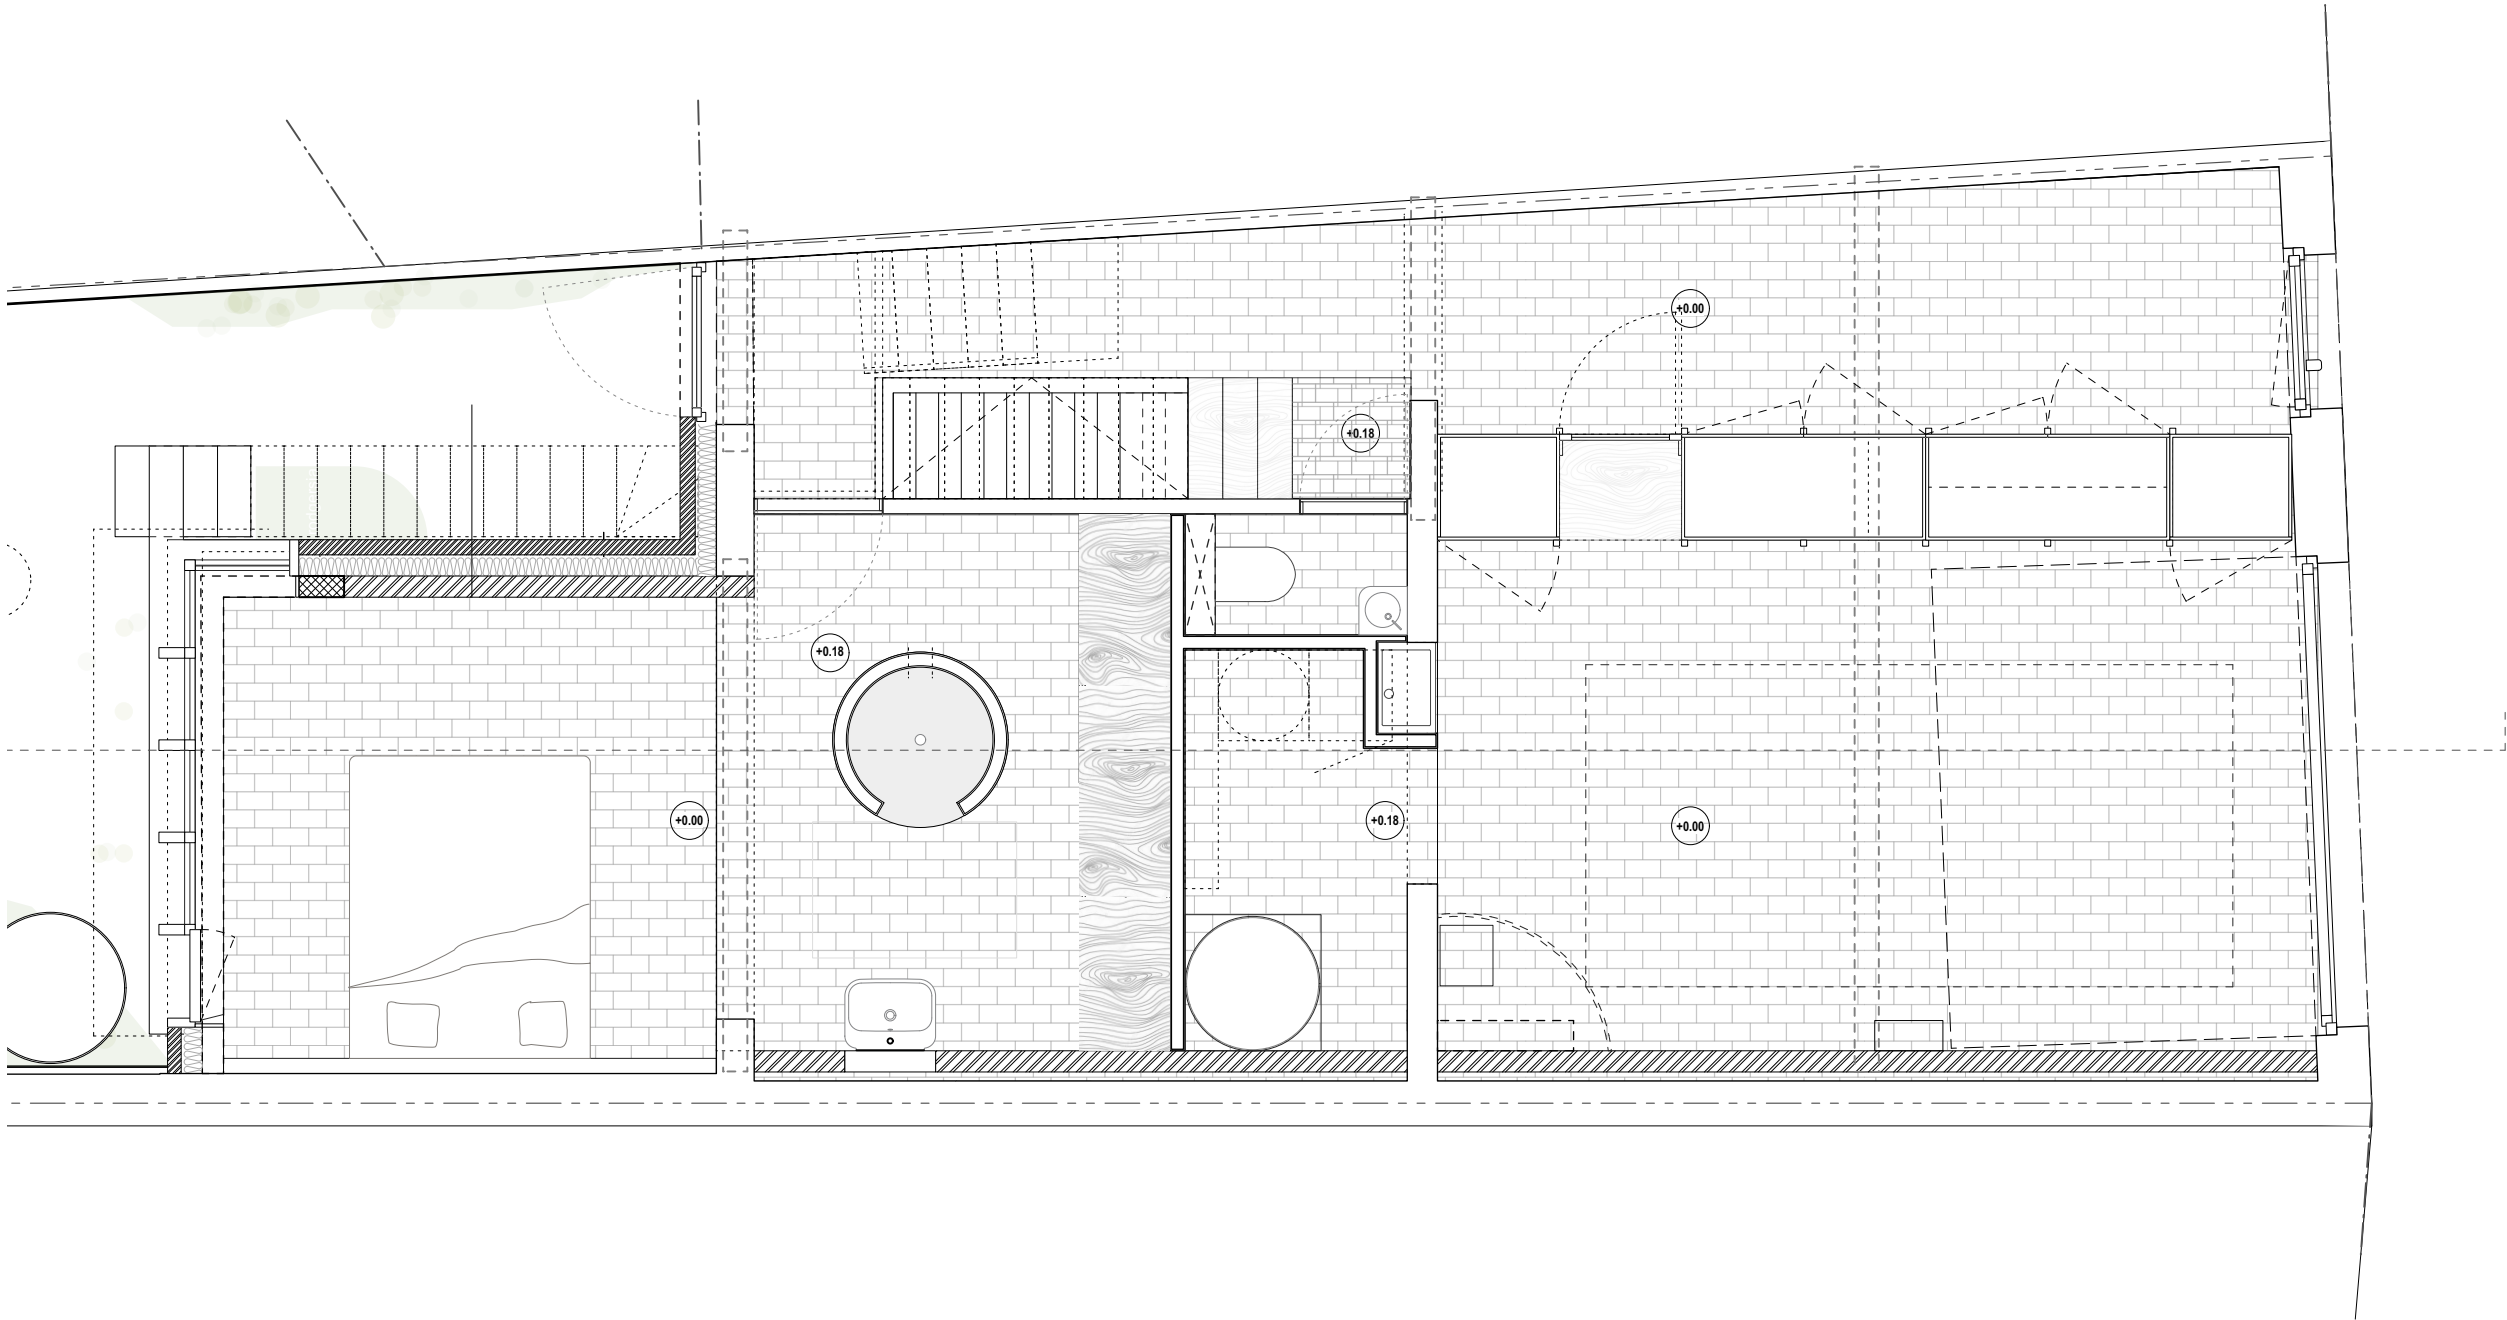

OPDRACHTGEVER

opdrachtgever:
Kelly Desmet & Arthur Verraes
werfadres:
Louis De Smetstraat 17, 9050 Ledeborg


ARCHITECT

atelier avondzon.
ir. architect Arthur Verraes
hallo@atelieravondzon.be
Louis De Smetstraat 17 - 9050 Gent
0479 68 18 77

FASE - PROJECT

WONING LOUIS
Fase 5- uitvoering
publicatie
2

20/09/2024
1:50

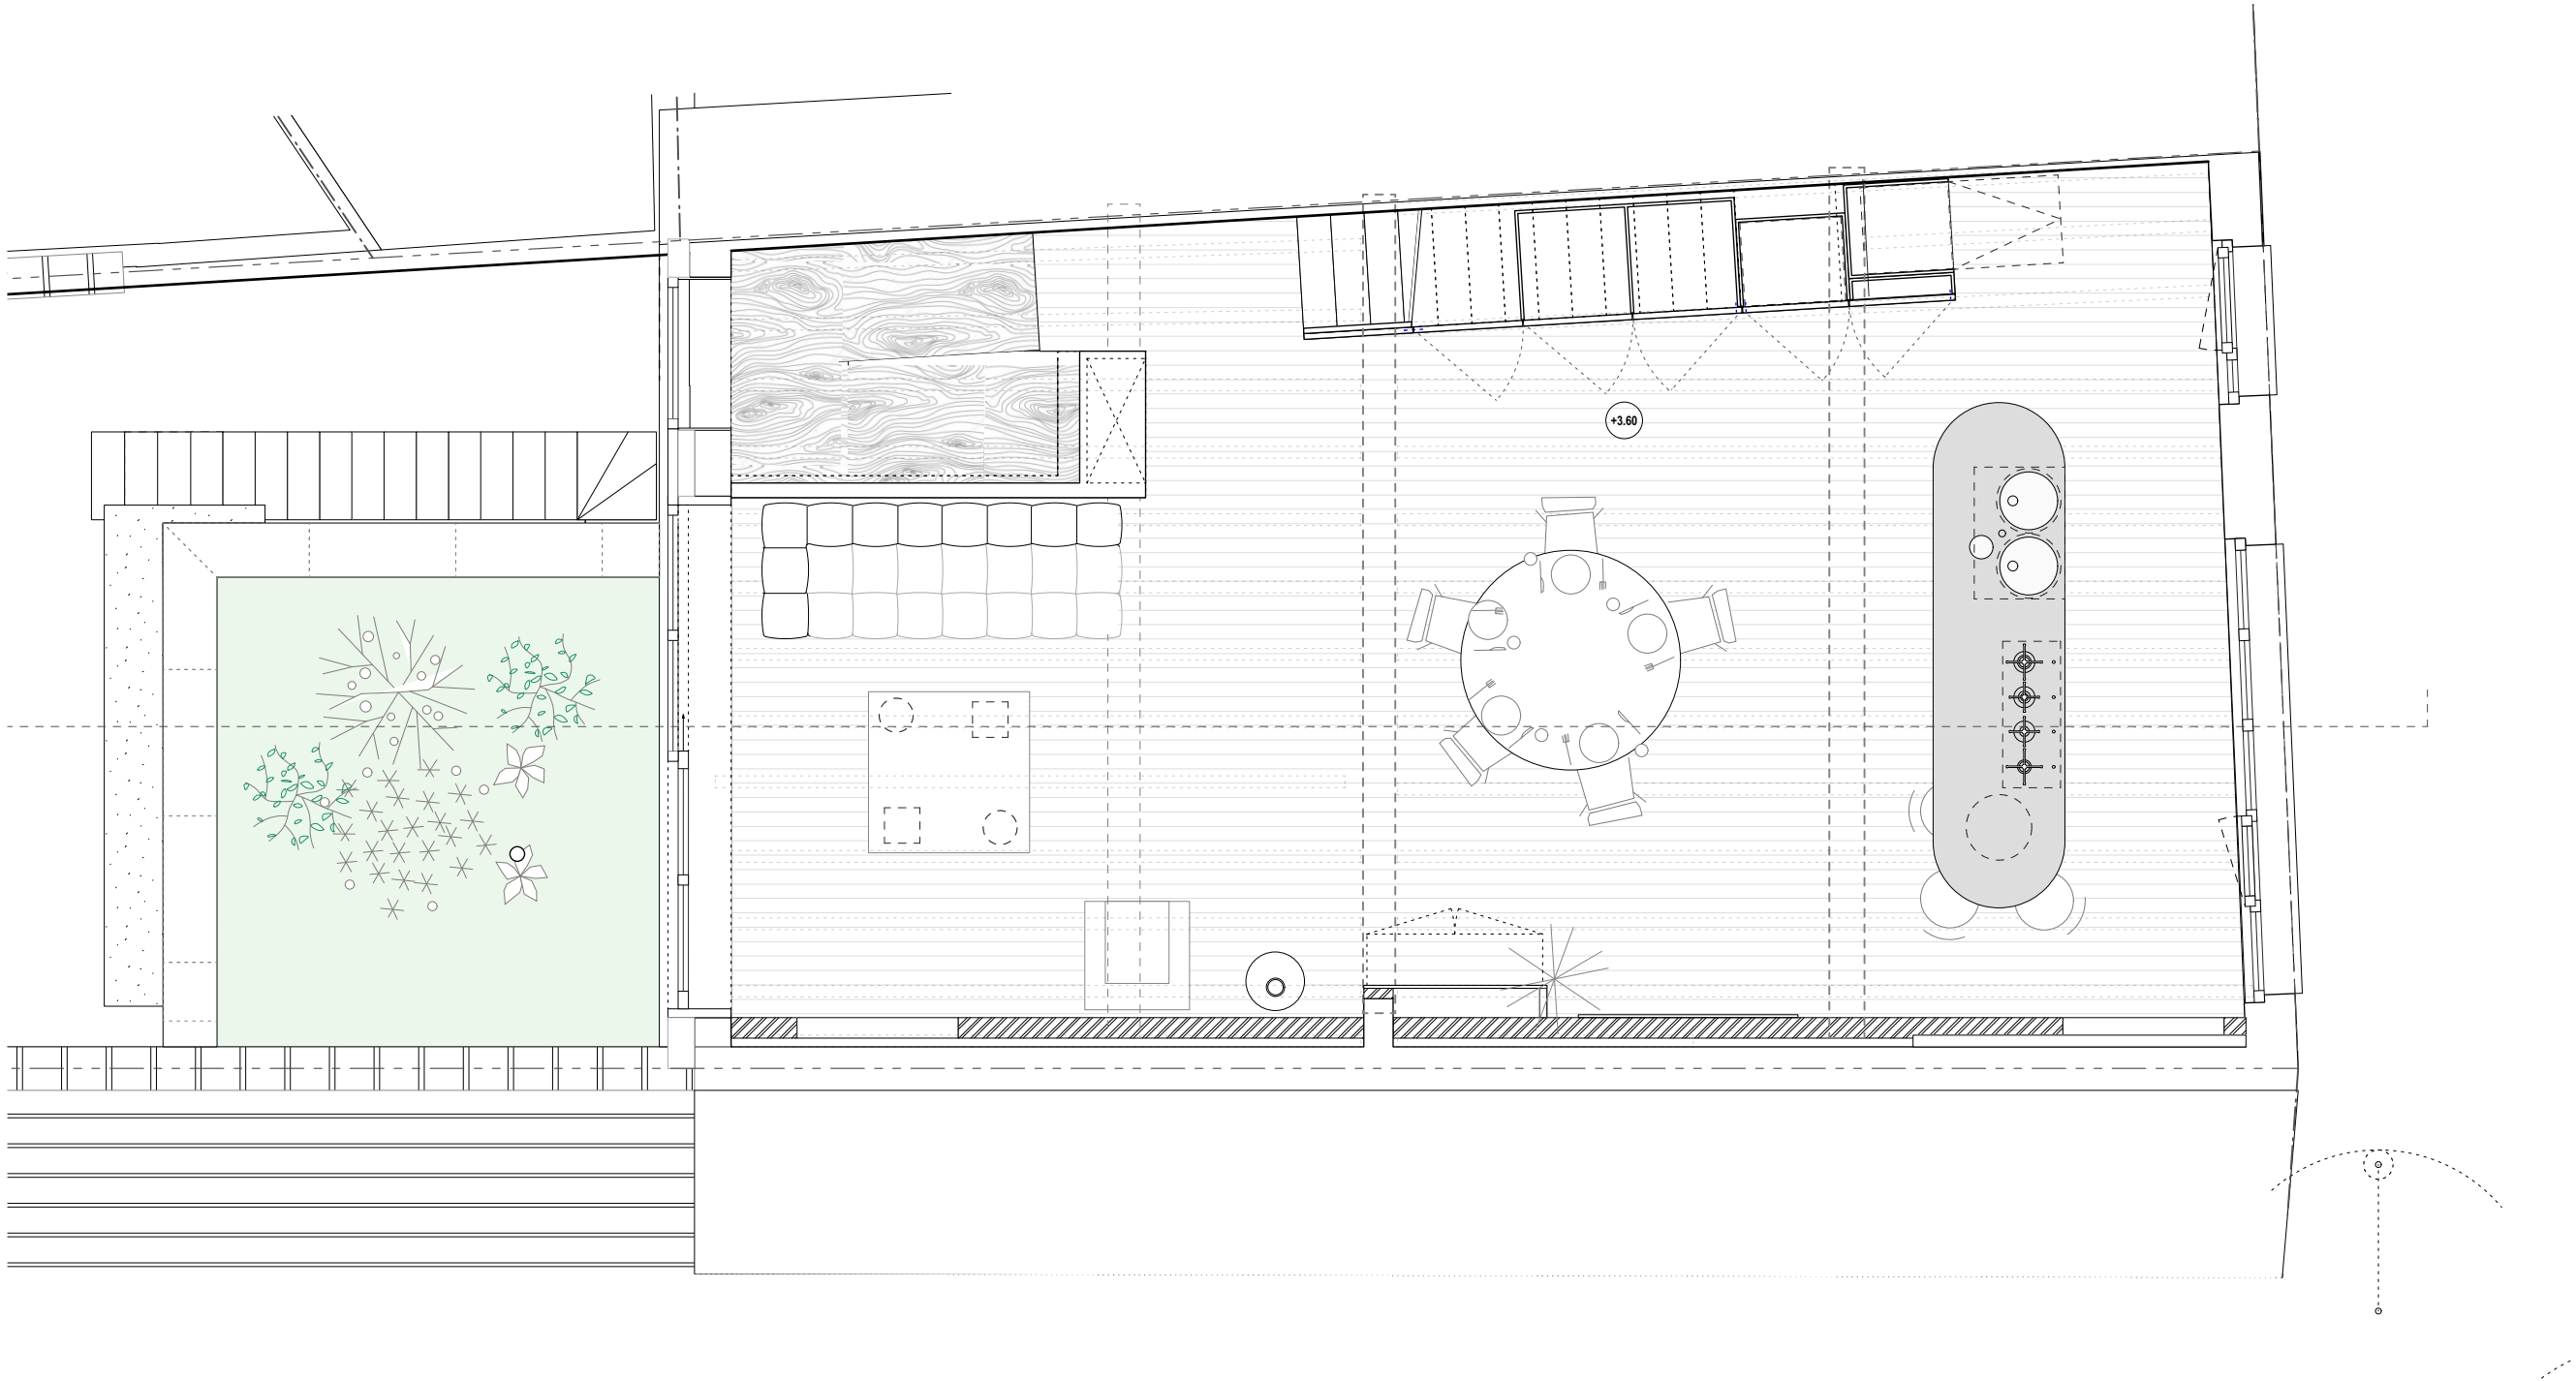

OPDRACHTGEVER

opdrachtgever:
Kelly Desmet & Arthur Verraes
werfadres:
Louis De Smetstraat 17, 9050 Ledeborg


ARCHITECT

atelier avondzon.
ir. architect Arthur Verraes
hallo@atelieravondzon.be
Louis De Smetstraat 17 - 9050 Gent
0479 68 18 77

FASE - PROJECT

WONING LOUIS
Fase 5- uitvoering
publicatie
3

20/09/2024
1:50

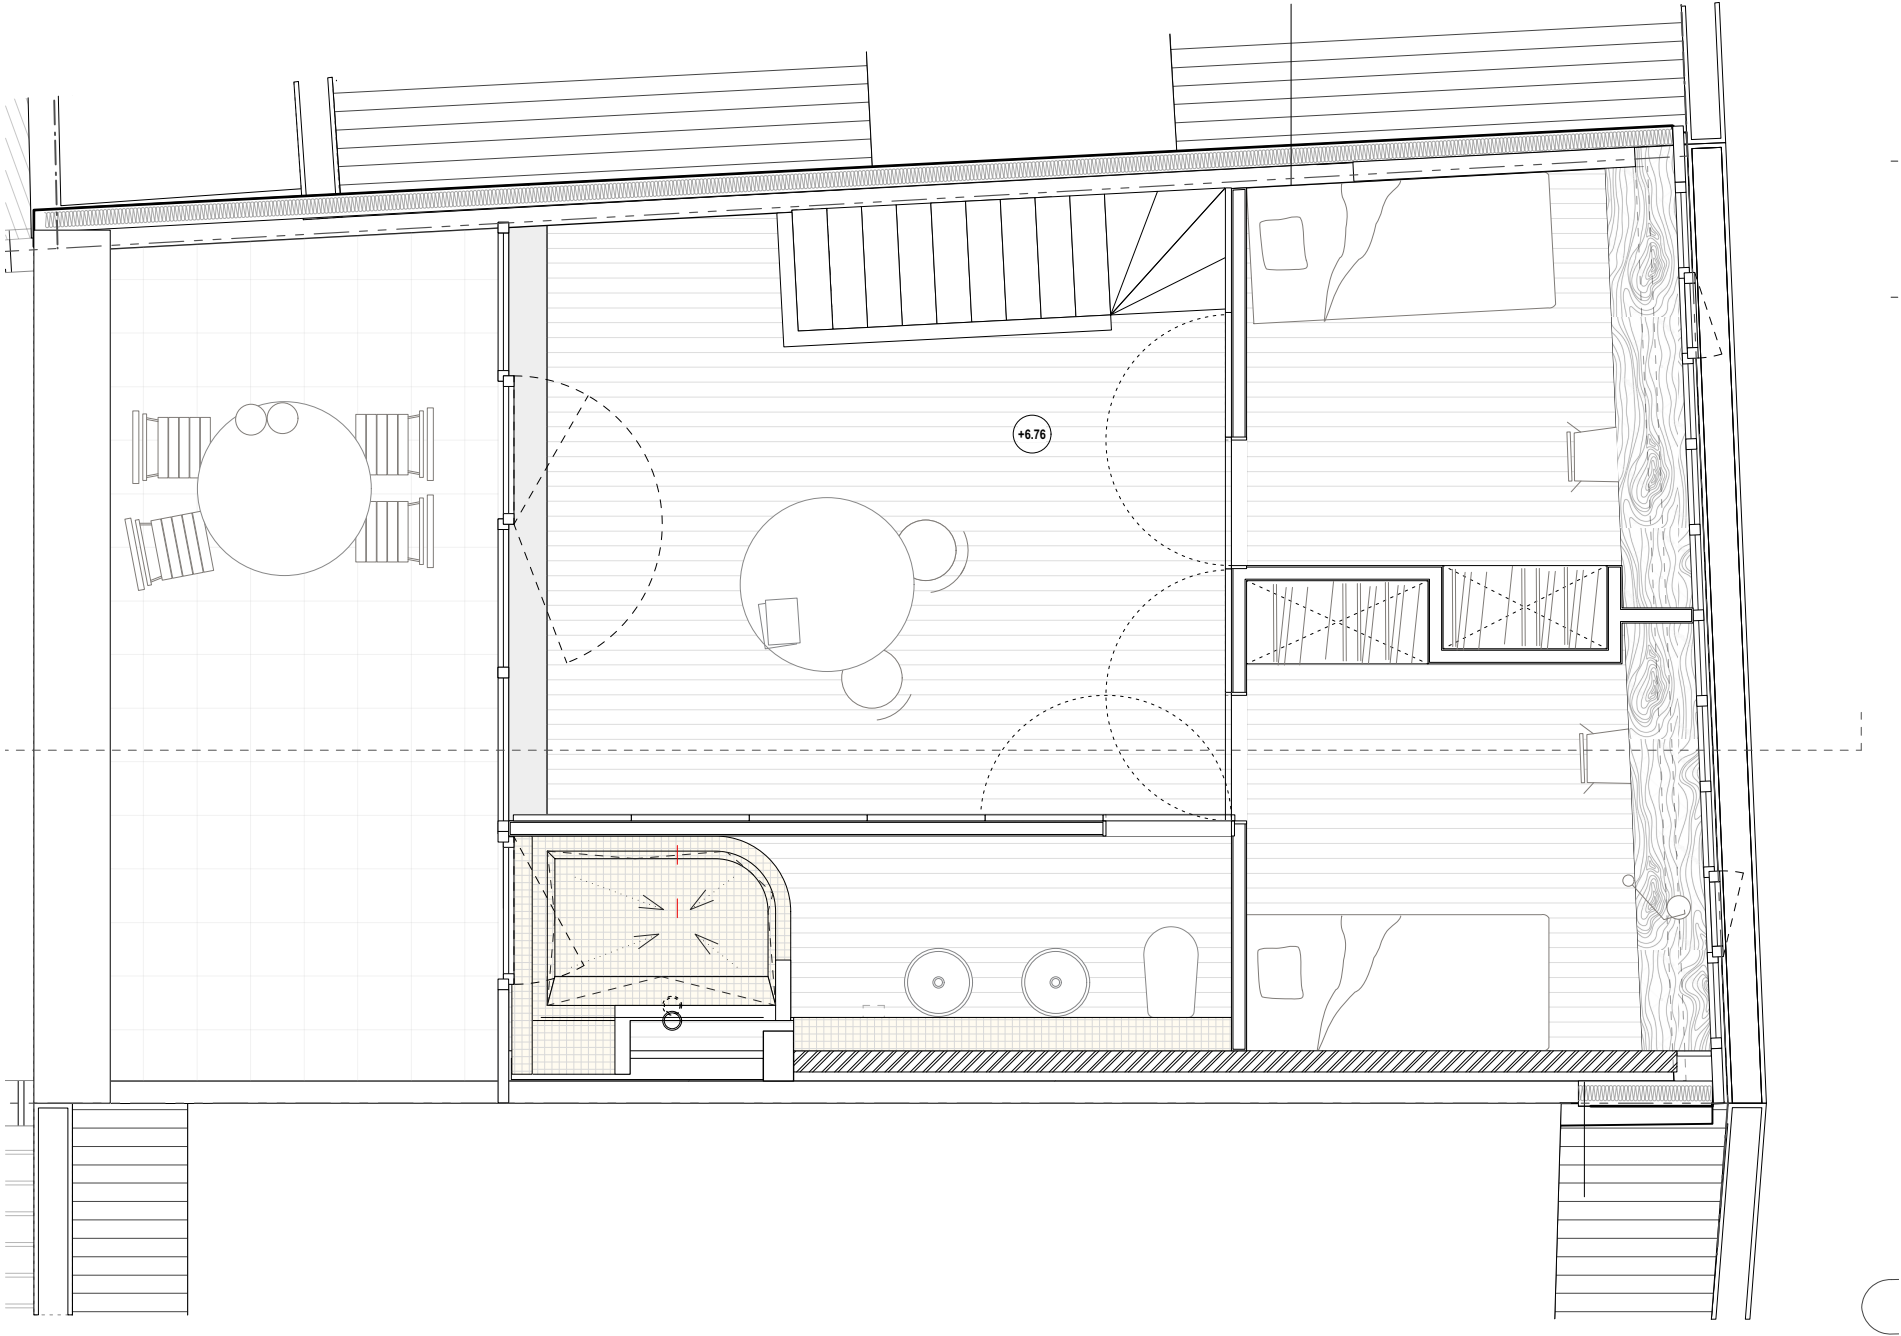

OPDRACHTGEVER

opdrachtgever:
Kelly Desmet & Arthur Verraes
werfadres:
Louis De Smetstraat 17, 9050 Ledeborg


ARCHITECT

atelier avondzon.
ir. architect Arthur Verraes
hallo@atelieravondzon.be
Louis De Smetstraat 17 - 9050 Gent
0479 68 18 77

FASE - PROJECT

WONING LOUIS
Fase 5- uitvoering
publicatie
4

20/09/2024
1:50

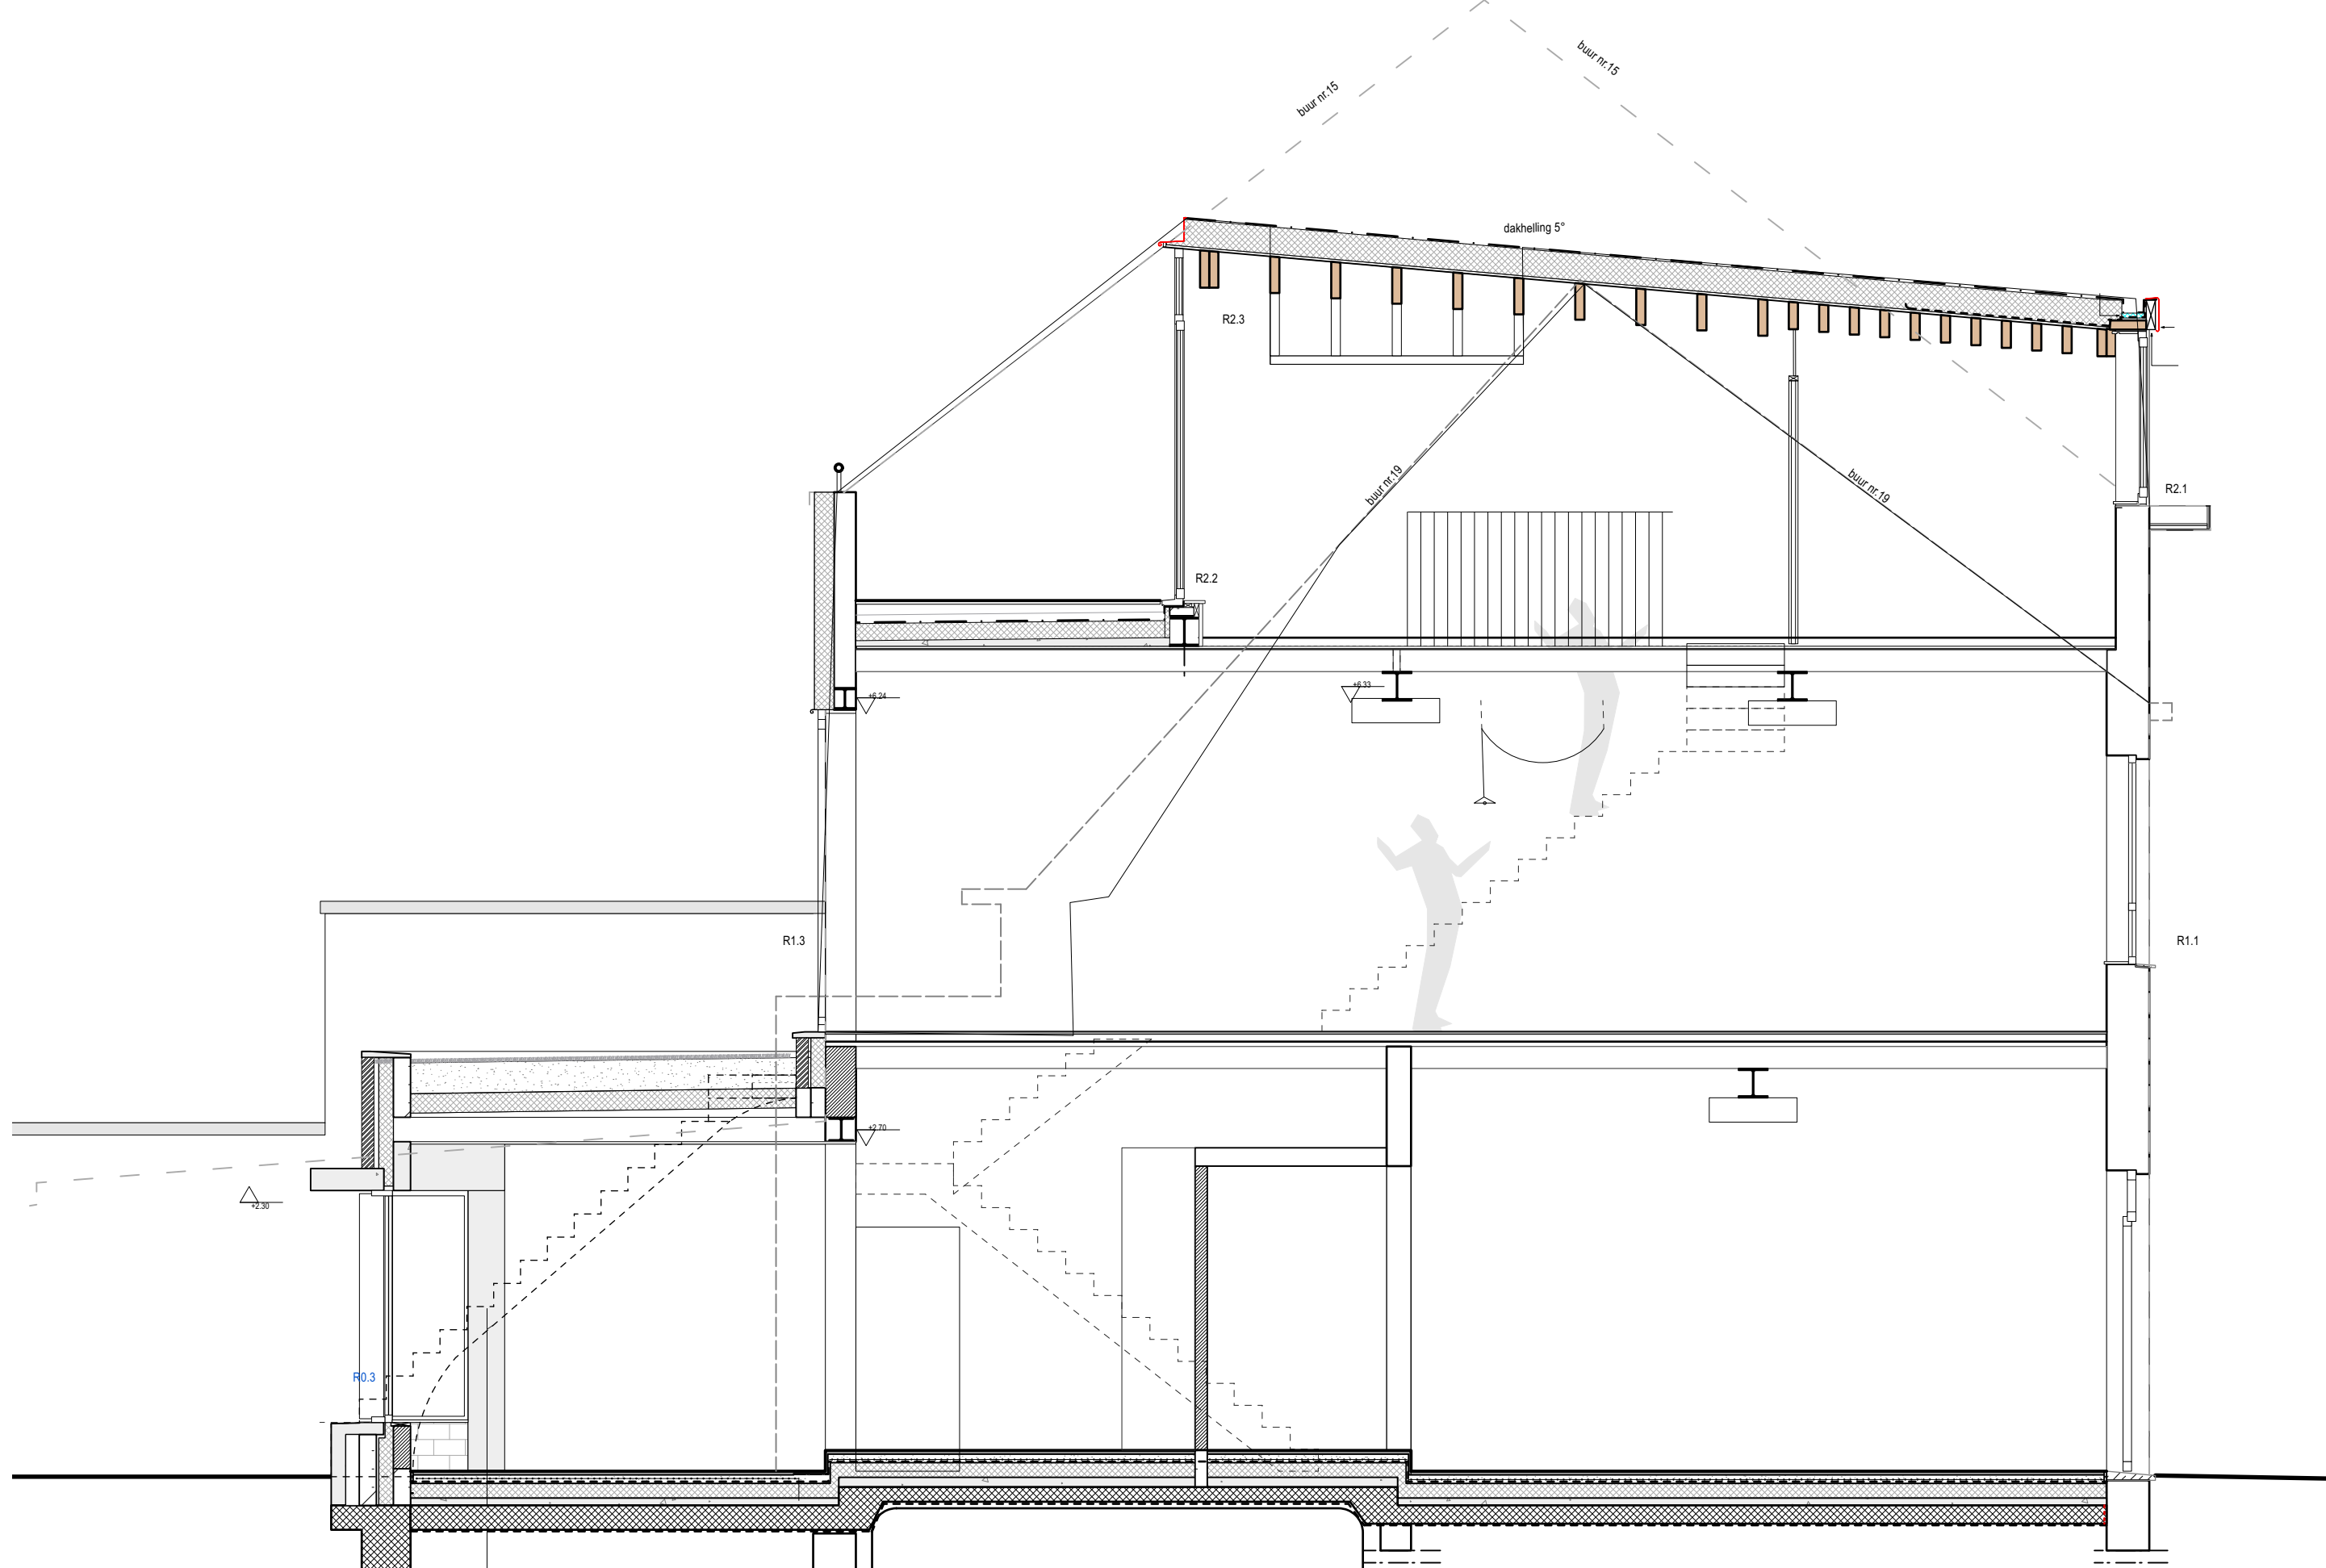

OPDRACHTGEVER

opdrachtgever:
Kelly Desmet & Arthur Verraes
werfadres:
Louis De Smetstraat 17, 9050 Ledeborg

ARCHITECT

atelier avondzon.
ir. architect Arthur Verraes
hallo@atelieravondzon.be
Louis De Smetstraat 17 - 9050 Gent
0479 68 18 77

FASE - PROJECT

WONING LOUIS
Fase 5- uitvoering
publicatie
6

20/09/2024
1:50



voorgevel



achtergevel



zijgevel aanbouw

OPDRACHTGEVER

opdrachtgever:
Kelly Desmet & Arthur Verraes
werfadres:
Louis De Smetstraat 17, 9050 Ledeberg

ARCHITECT

atelier avondzon.
ir. architect Arthur Verraes
hallo@atelieravondzon.be
Louis De Smetstraat 17 - 9050 Gent
0479 68 18 77

FASE - PROJECT

WONING LOUIS
Fase 5- uitvoering
publicatie
7

20/09/2024
1:50