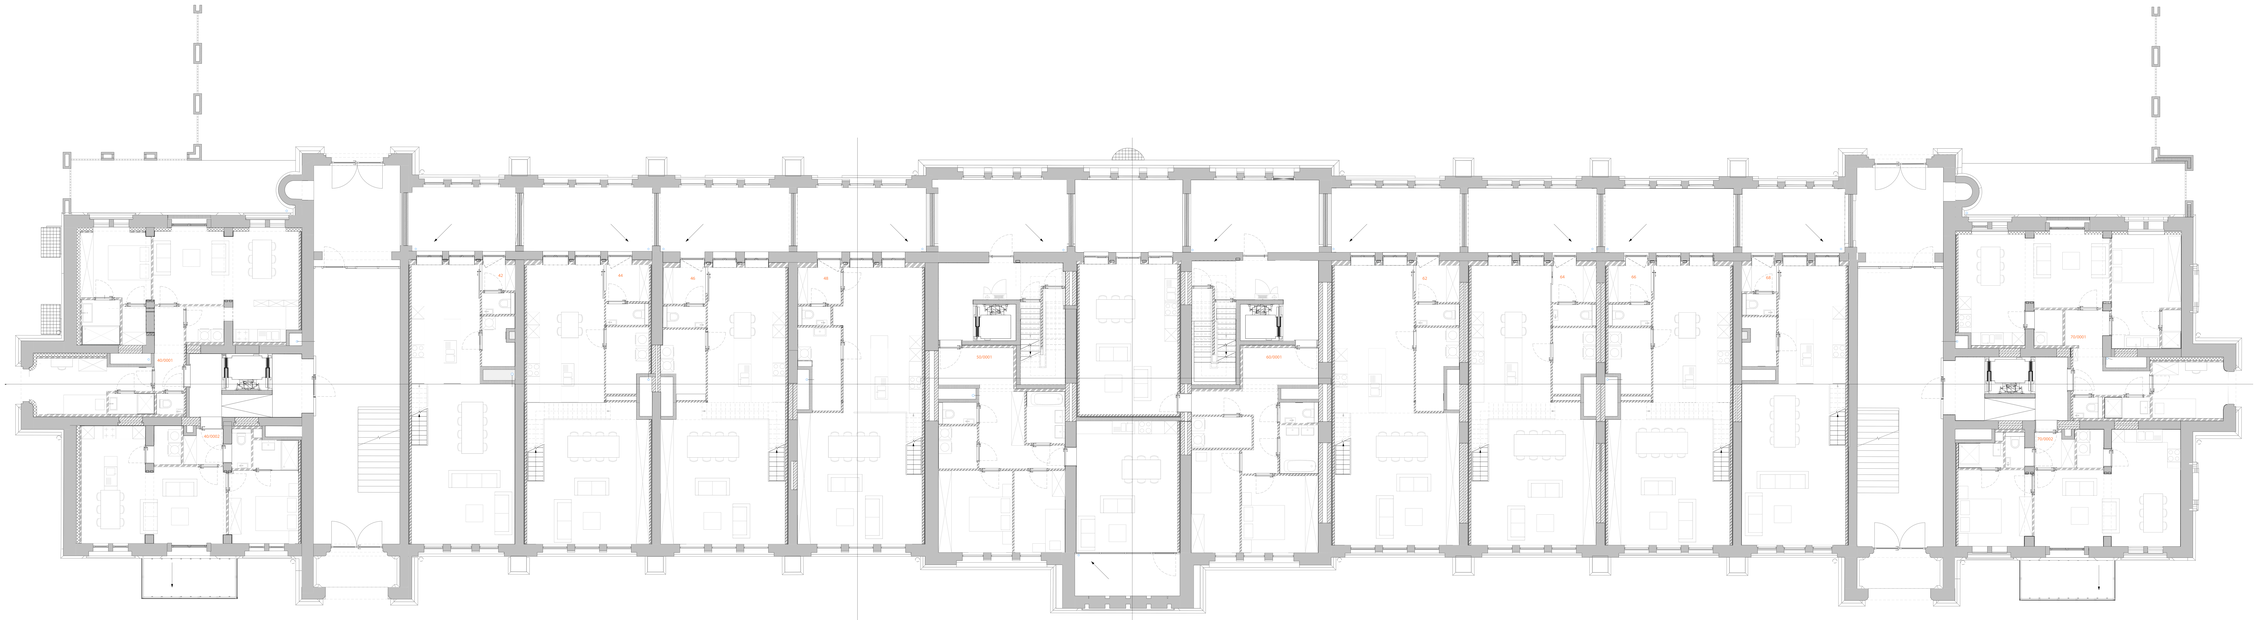

HERONTWIKKELING LEOPOLDSKAZERNE
TM B2AI - SERGISON BATES ARCHITECTS - 360 ARCHITECTEN
GEBOUW B NIVEAU +0
1/100