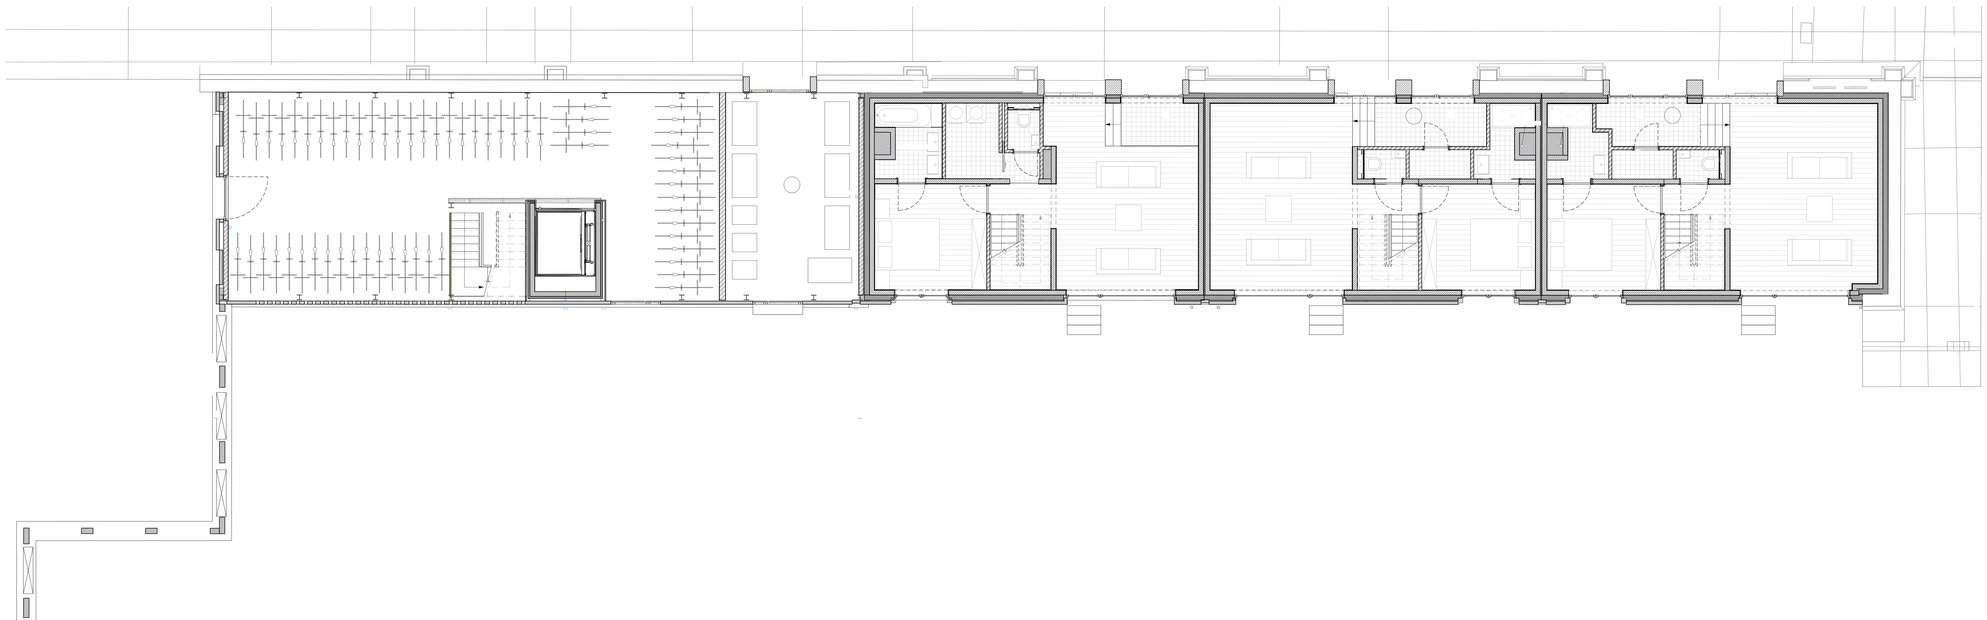

HERONTWIKKELING LEOPOLDSKAZERNE
TM B2Ai - SERGISON BATES ARCHITECTS - 360 ARCHITECTEN
WONINGEN KATTENBERG NIVEAU +0 1/50