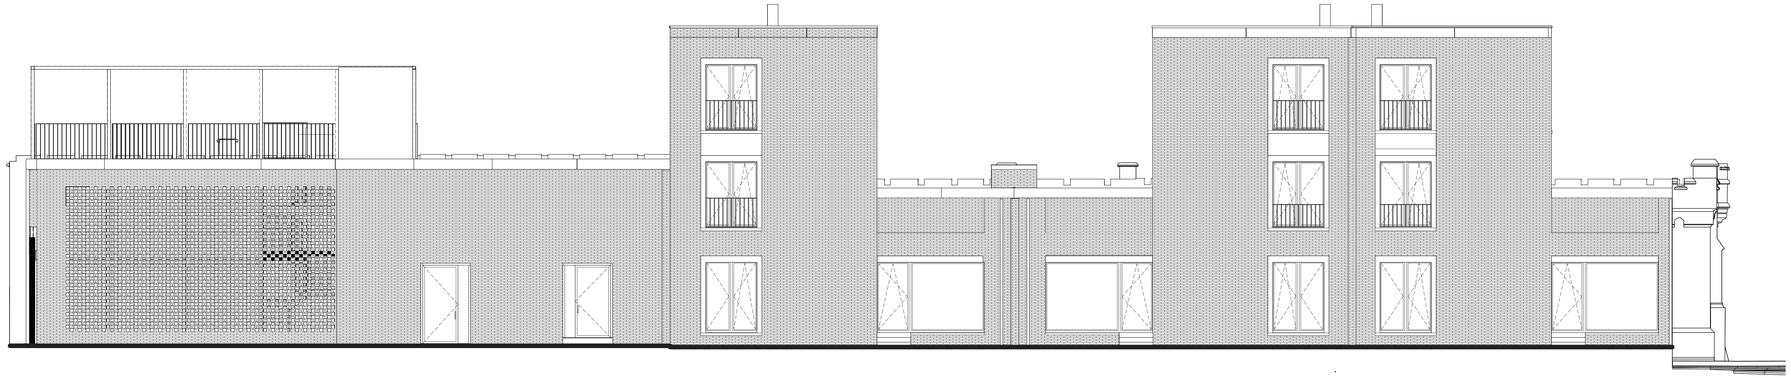

HERONTWIKKELING LEOPOLDSKAZERNE

TM B2Ai - SERGISON BATES ARCHITECTS - 360 ARCHITECTEN

WONINGEN KATTENBERG GEVEL WEST 1/50