


Oostgevel  
1 : 100




Zuidgevel  
1 : 100




Noordgevel  
1 : 100

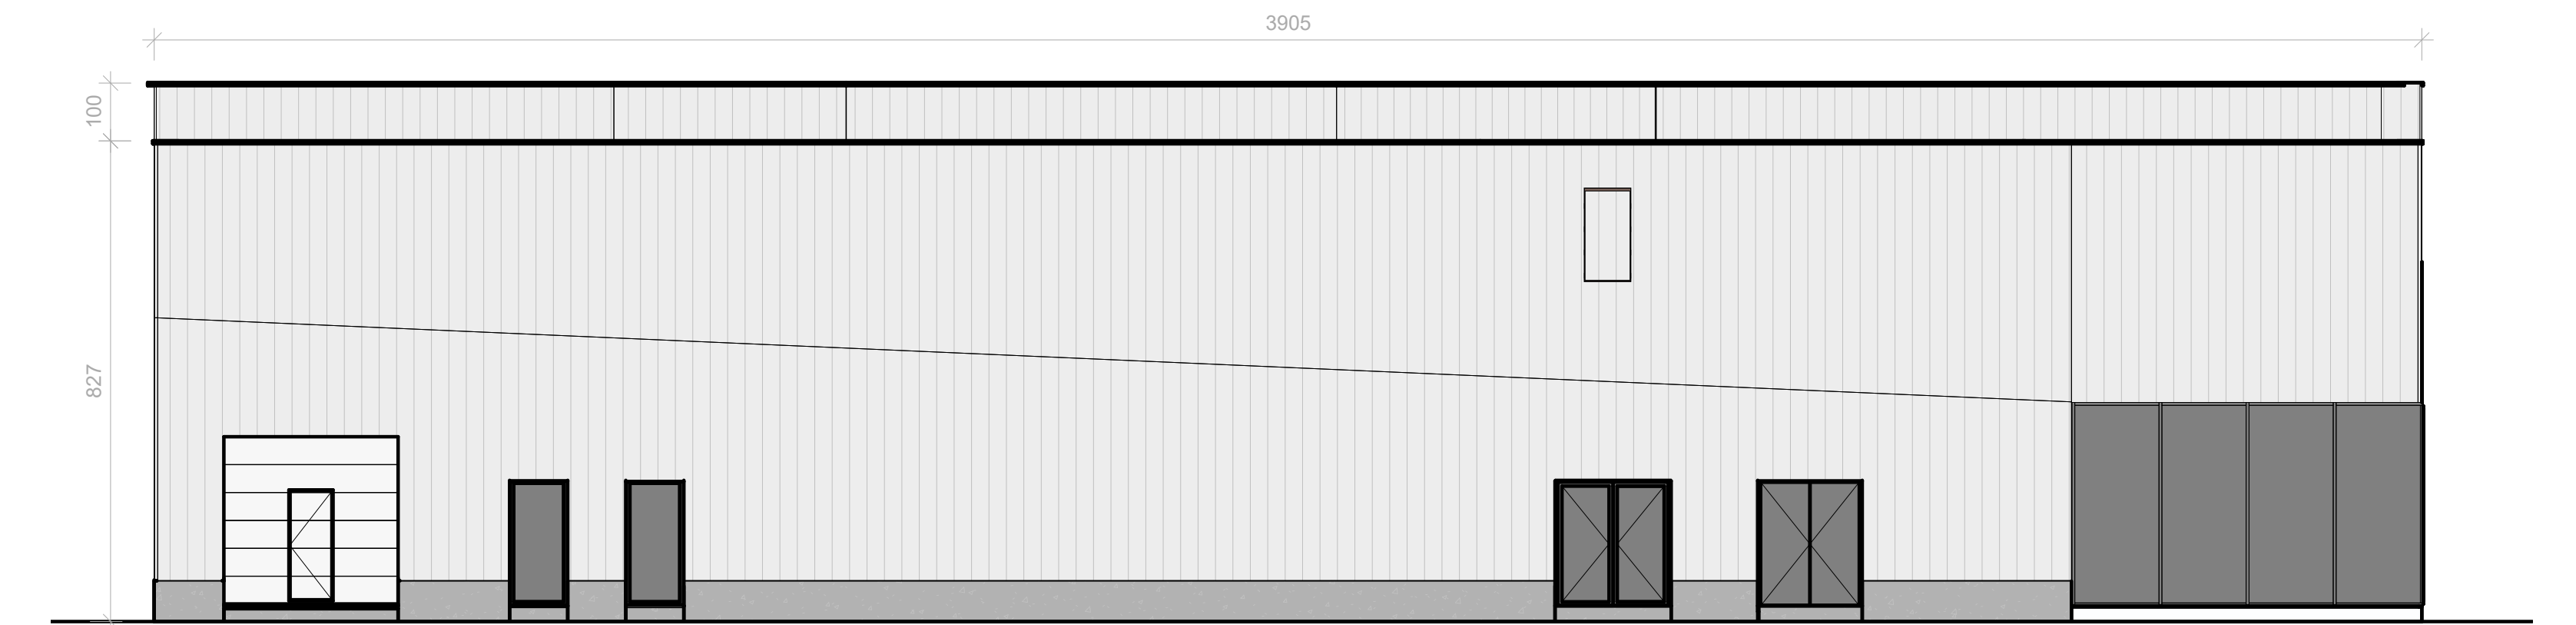

Westgevel  
1 : 100

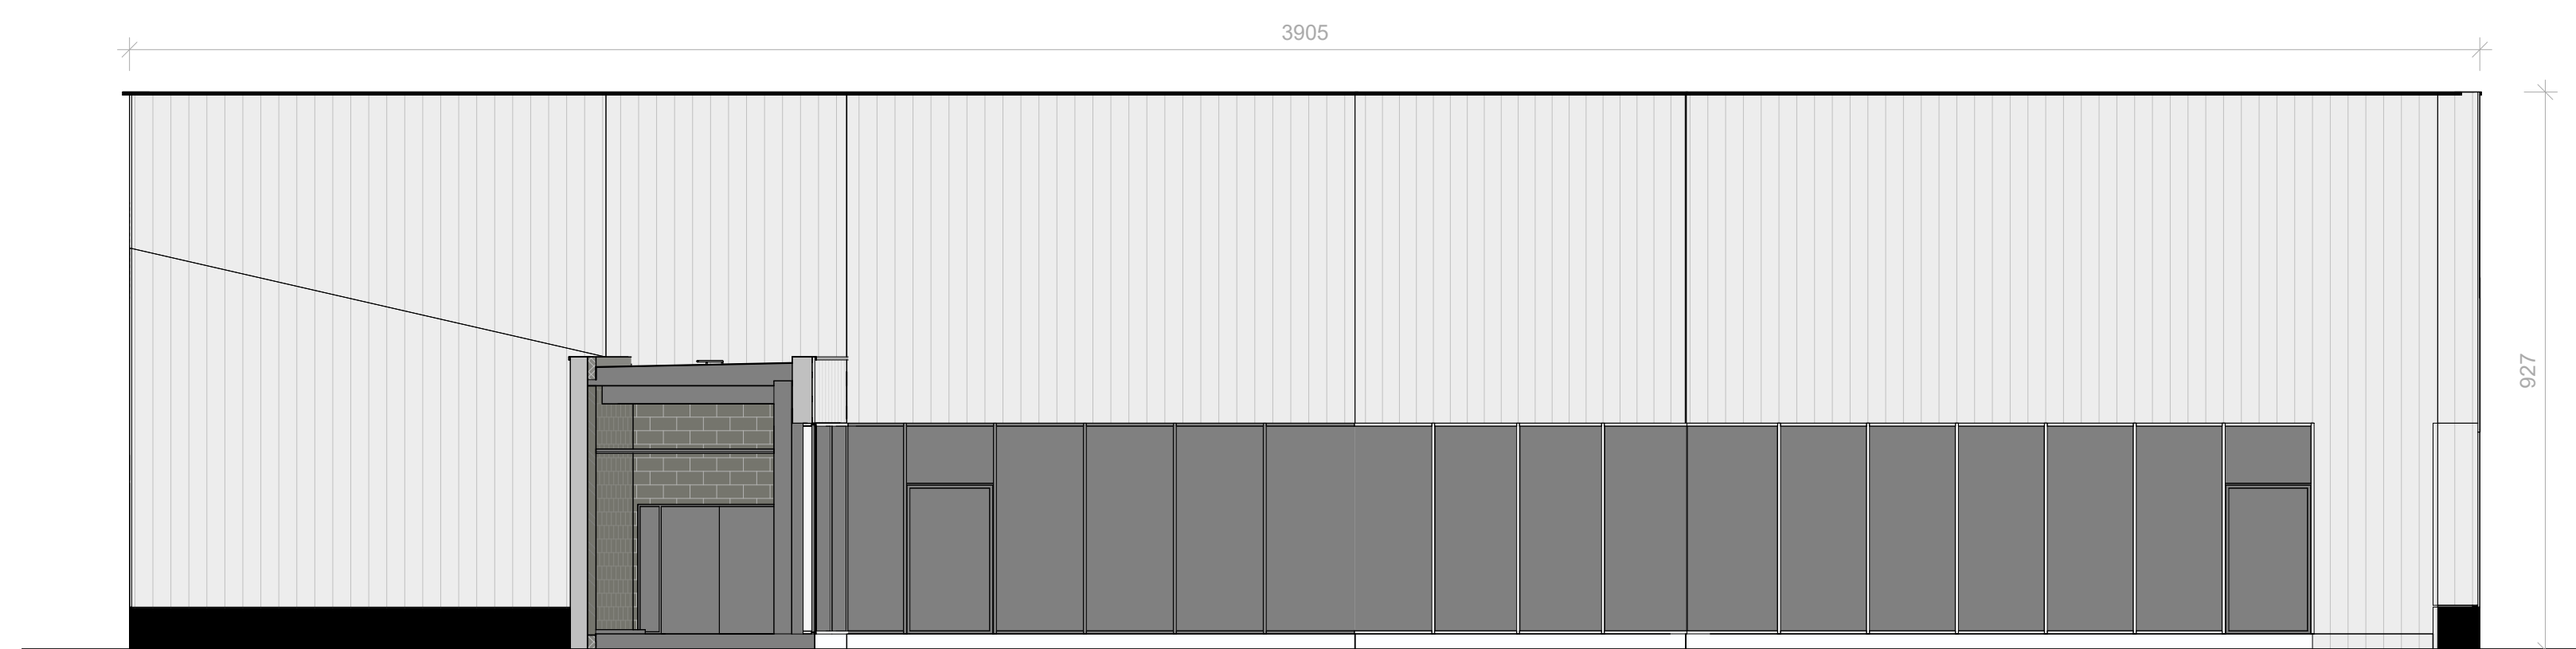

Binnenplein Noordgevel  
1 : 100

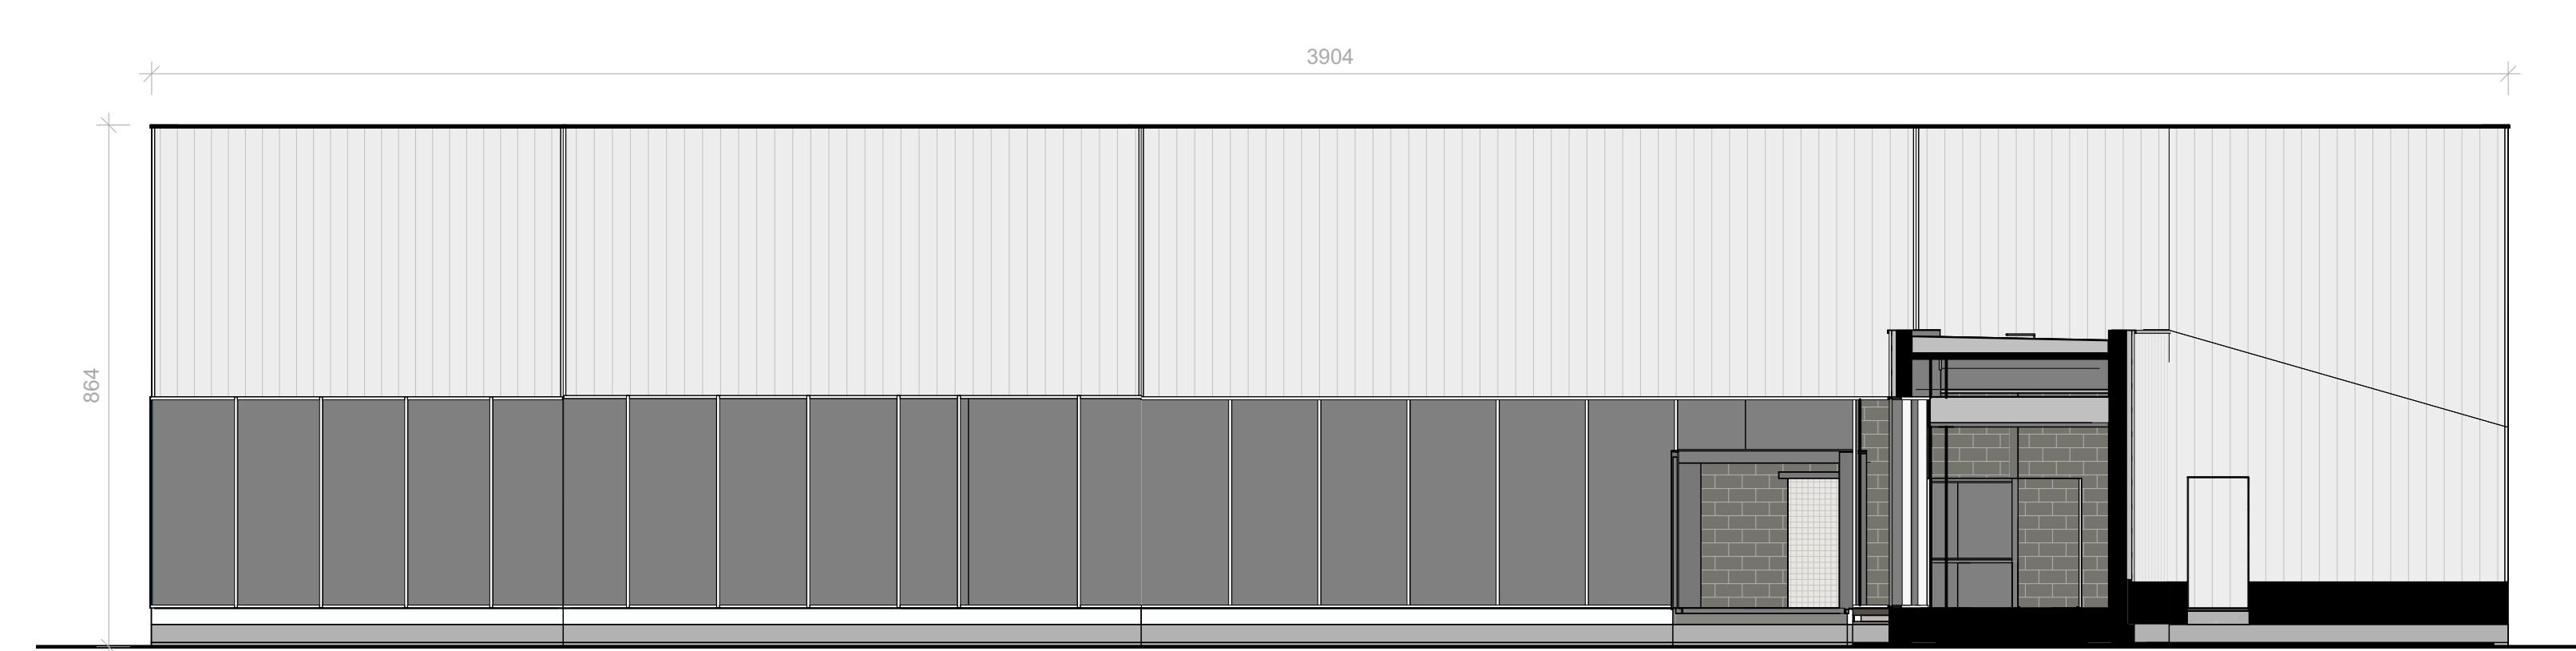

Binnenplein Zuidgevel  
1 : 100



**LICENCE TO BUILD**  
ARCHITECTS - ENGINEERS

ARCHITECT LICENCE TO BUILD - Architects & Engineers bvba  
 BRUSSELESTRAAT 28 - 1700 LENIK  
 T 02 521 04 17 - F 02 521 62 61 - info@licencetobuild.be - www.licencetobuild.be

PROVINCE Oost-Vlaanderen / 9050 Ledeberg  
 GEMEENTE FARYS/TMWW  
 Stropstraat 1  
 9000 Gent

ONTWERP WSH Ledeberg  
 Hundelgemsesteenweg  
 9050 Ledeberg

Startversie	Wijzigingen	Datum	Versie
		01/04/20	A

BESTEMMING Dossier 17.041 MEDEDELINGEN  
 Voorbeeld  Schaal 1: 100  
 Bouwaanvraag  Tekenaar Actor  
 Pijpaanvraag  Datum 01/04/20  
 Uitvoering

Bouwheer Handtekening voor akkoord Architect Handtekening voor akkoord

ABD

Gevelaanzichten 300.05\_9