



- Gelijkvloers appartement 1/200
1. inkomhal
 2. badkamer met toilet
 3. slaapkamer ouders
 4. keuken
 5. leefruimte
 6. berging
 7. fietsenstalling
 8. onderhoudslokaal
 9. berging
- Gelijkvloers woningen
1. inkomhal
 2. balkon
 3. leefruimte
 4. keuken
 5. eetkamer
 6. berging

N

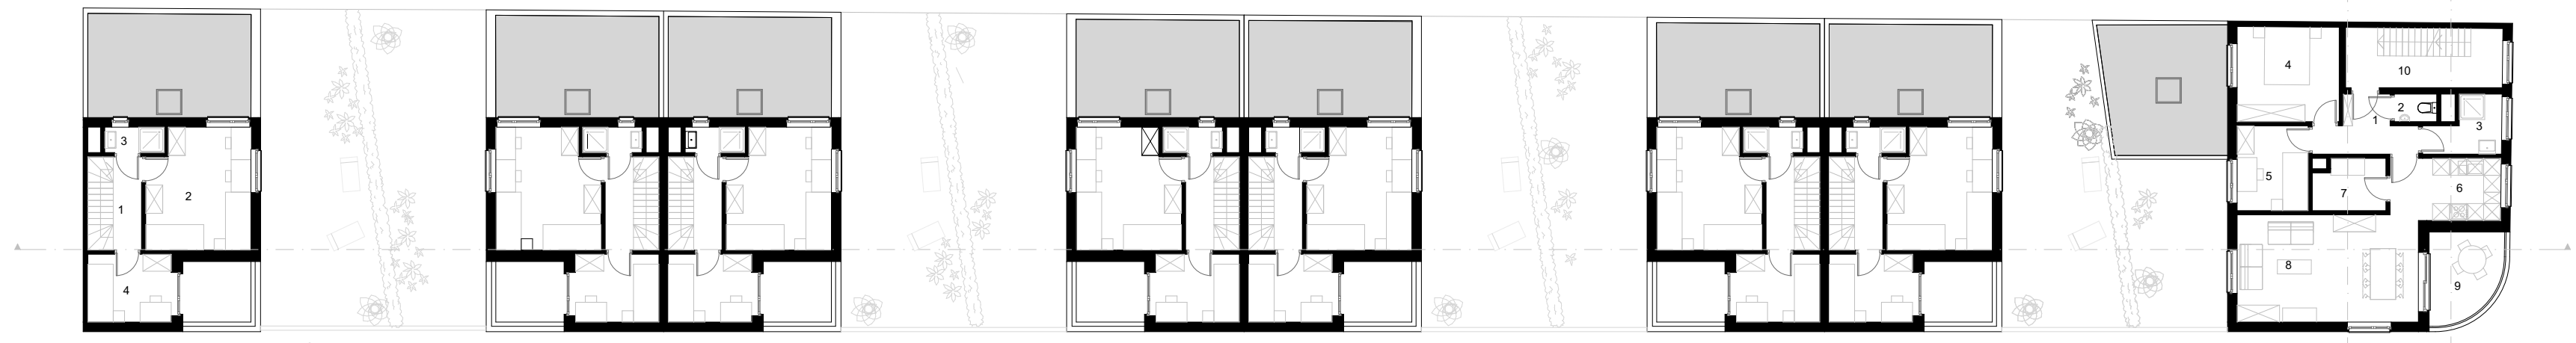


- tweede verdiep appartement 1/200
1. inkomhal
 2. balkon
 3. badkamer
 4. slaapkamer ouders
 5. slaapkamer kind
 6. keuken
 7. berging
 8. leefruimte
 9. terras
 10. hal
- tweede verdiep woningen
1. nachthal
 2. slaapkamer kinderen
 3. douche
 4. slaapkamer kind

N

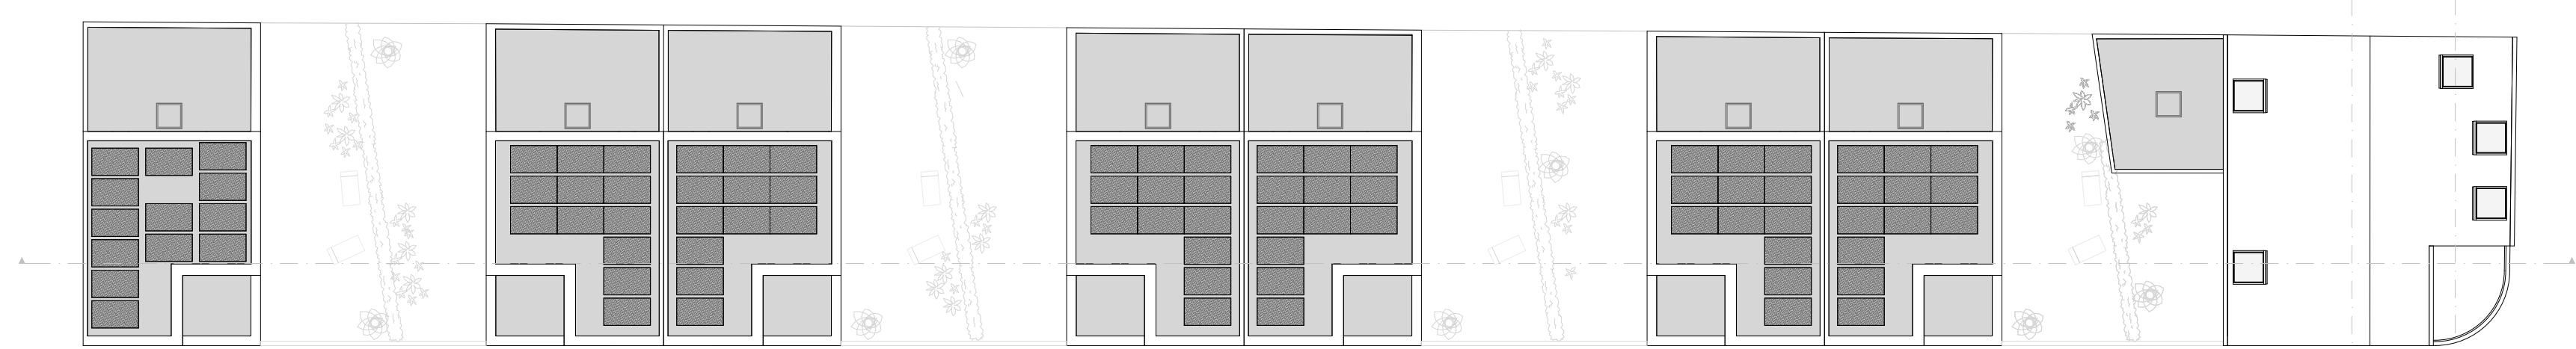


N

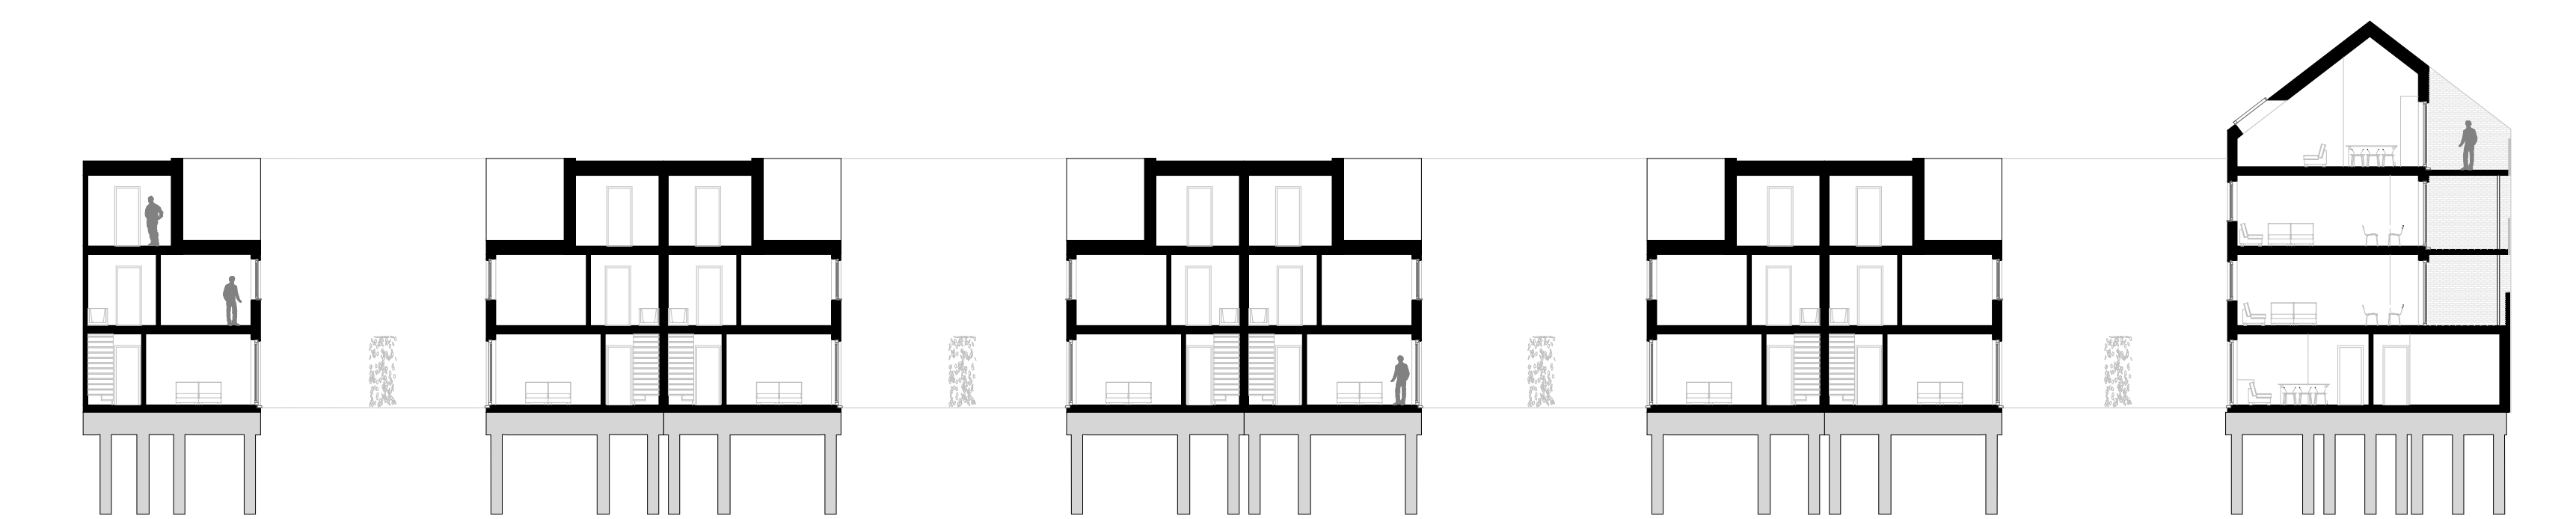


dwarsdoorsnede 1/200



voorgevel 1/200

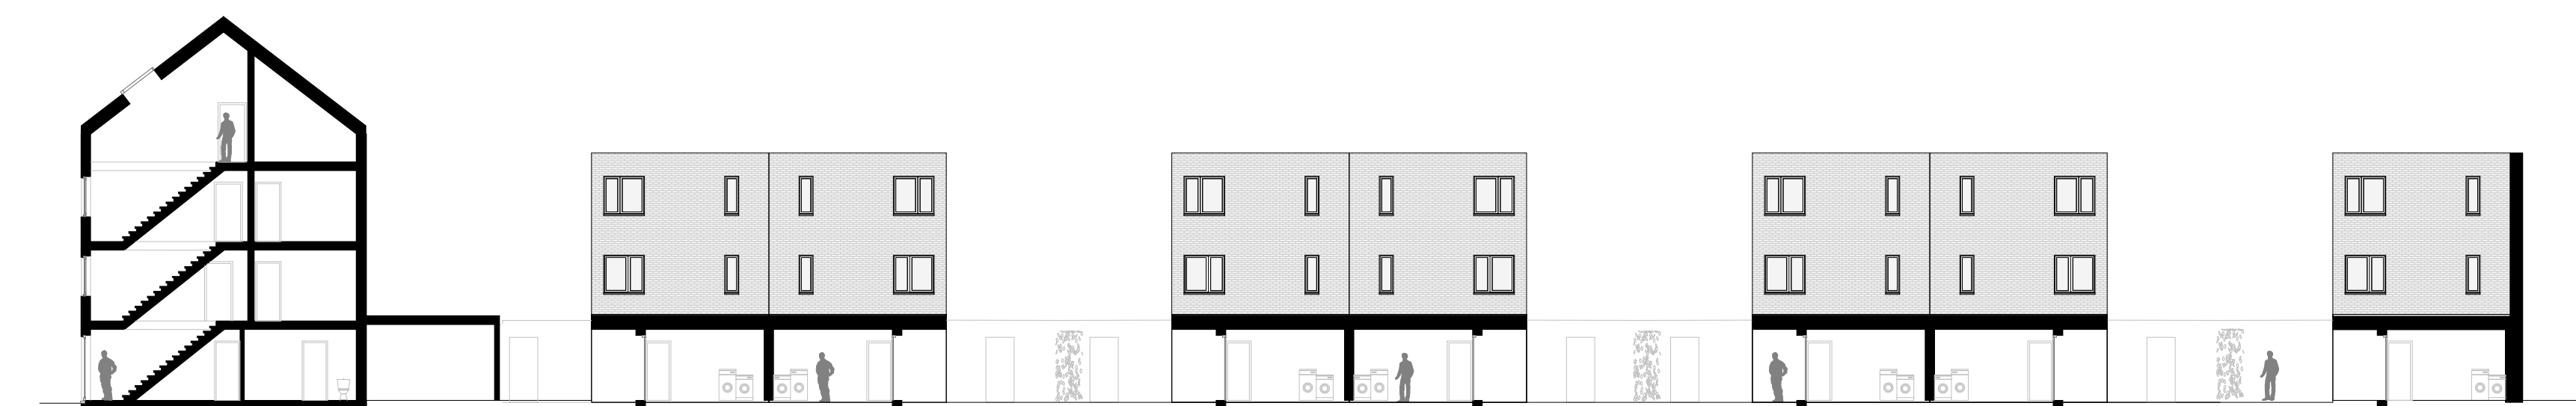


achtergevel 1/200

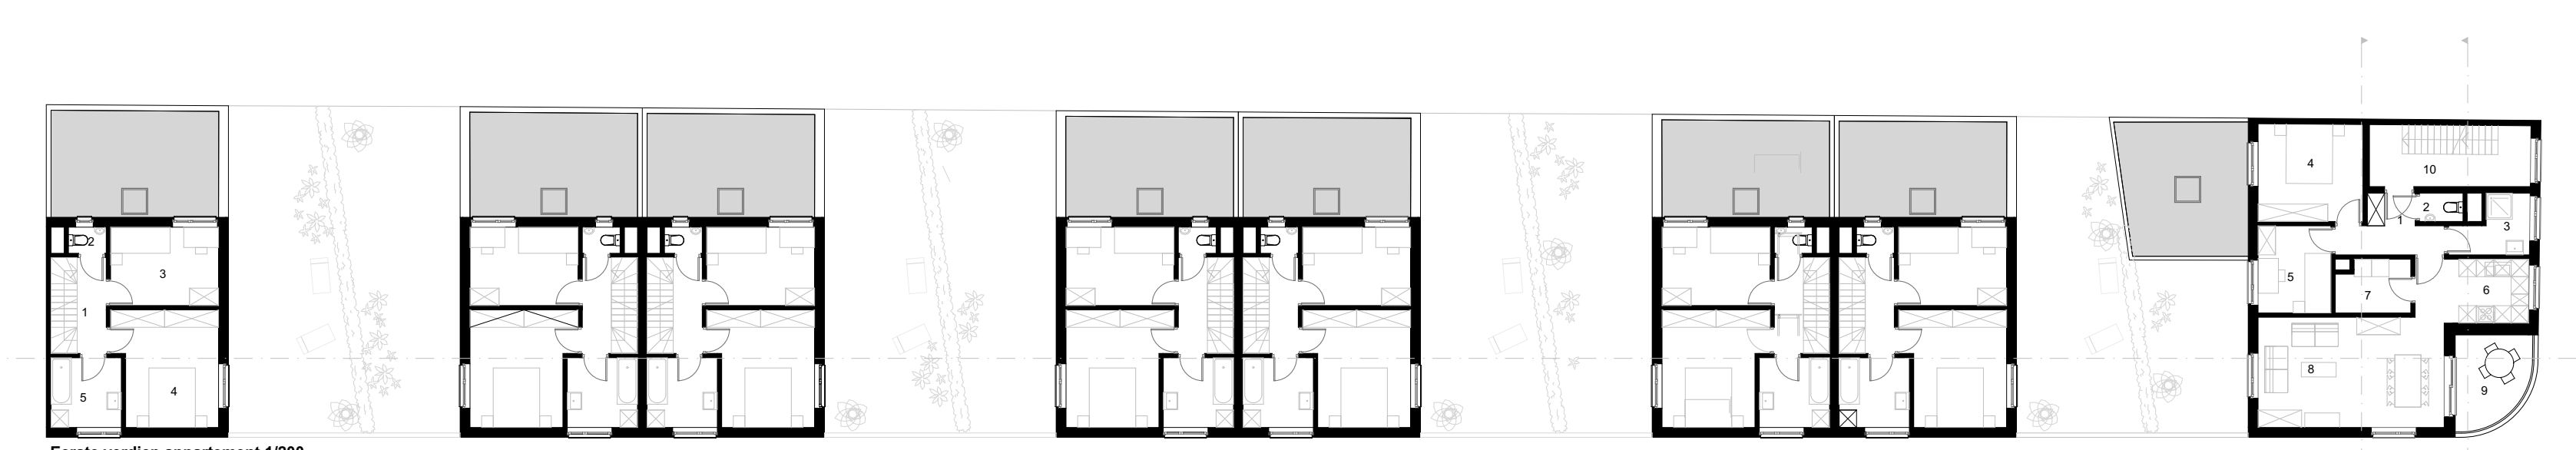


- Eerste verdiep appartement 1/200
1. inkomhal
 2. badkamer
 3. slaapkamer ouders
 4. slaapkamer kind
 5. keuken
 6. berging
 7. leefruimte
 8. terras
 9. hal
- Eerste verdiep woningen
1. nachthal
 2. badkamer
 3. slaapkamer kind
 4. slaapkamer ouders
 5. badkamer

N

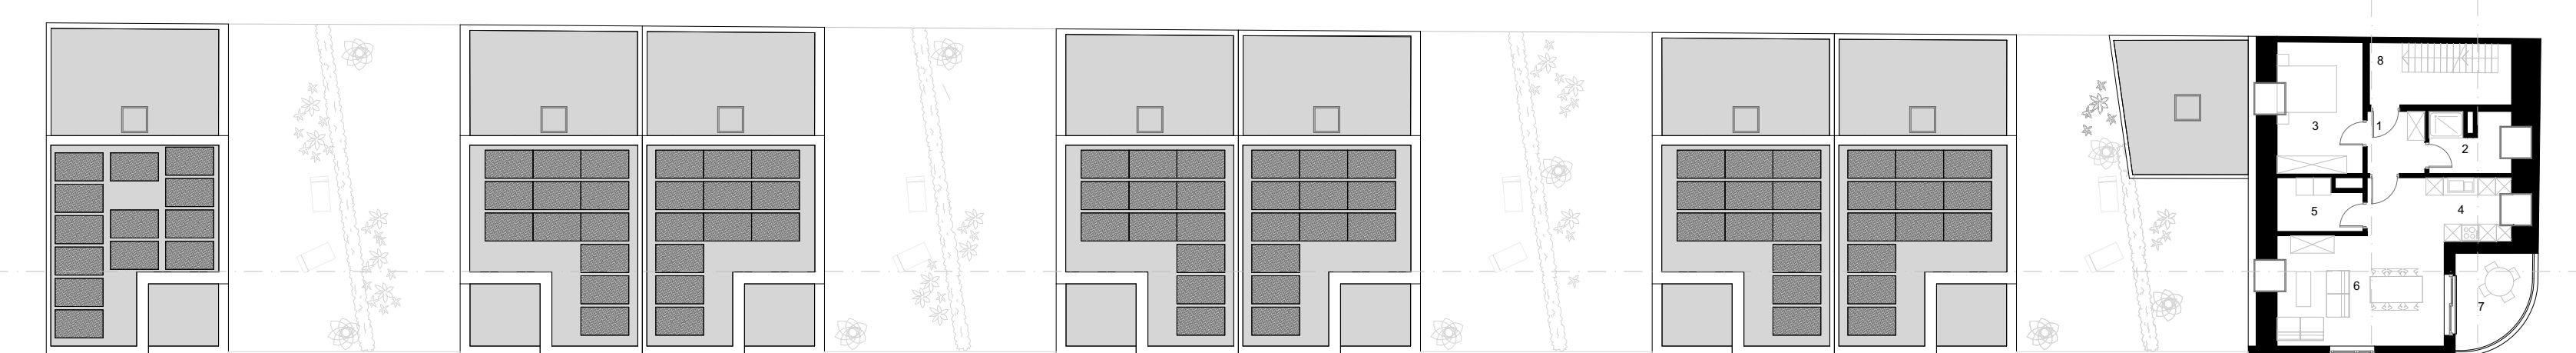

- derde verdiep appartement 1/200
1. inkomhal
 2. badkamer met toilet
 3. slaapkamer ouders
 4. keuken
 5. berging
 6. leefruimte
 7. terras
 8. hal

N

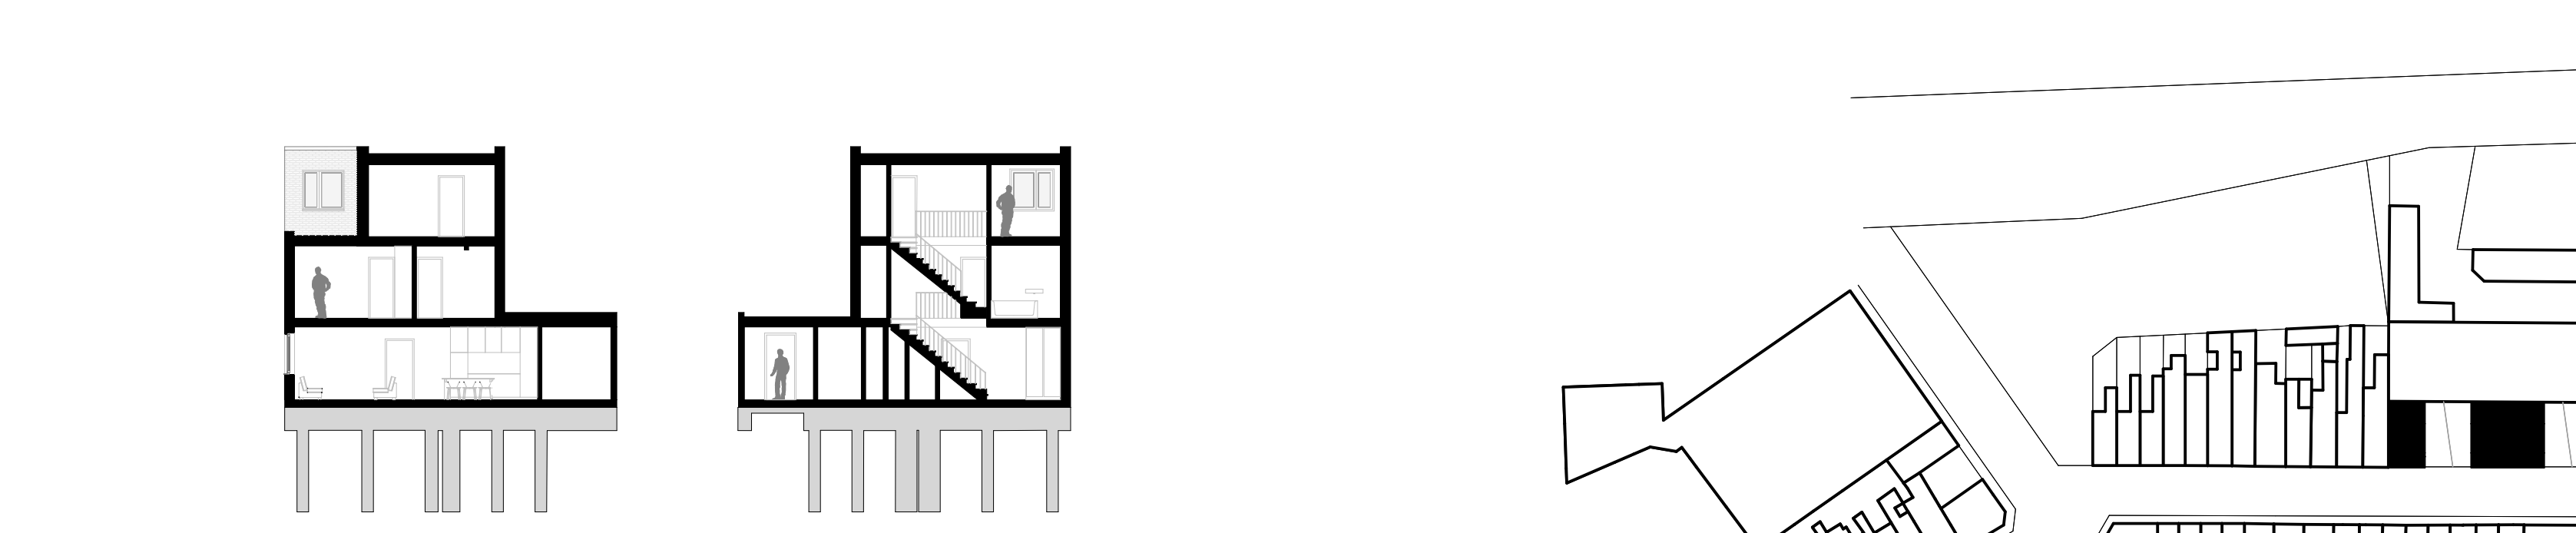

dwarsdoorsnede 1/200

dwarsdoorsnede 1/200



voorgevel 1/200

voorgevel 1/200



inplantingsplan 1/1000