


NIV +3

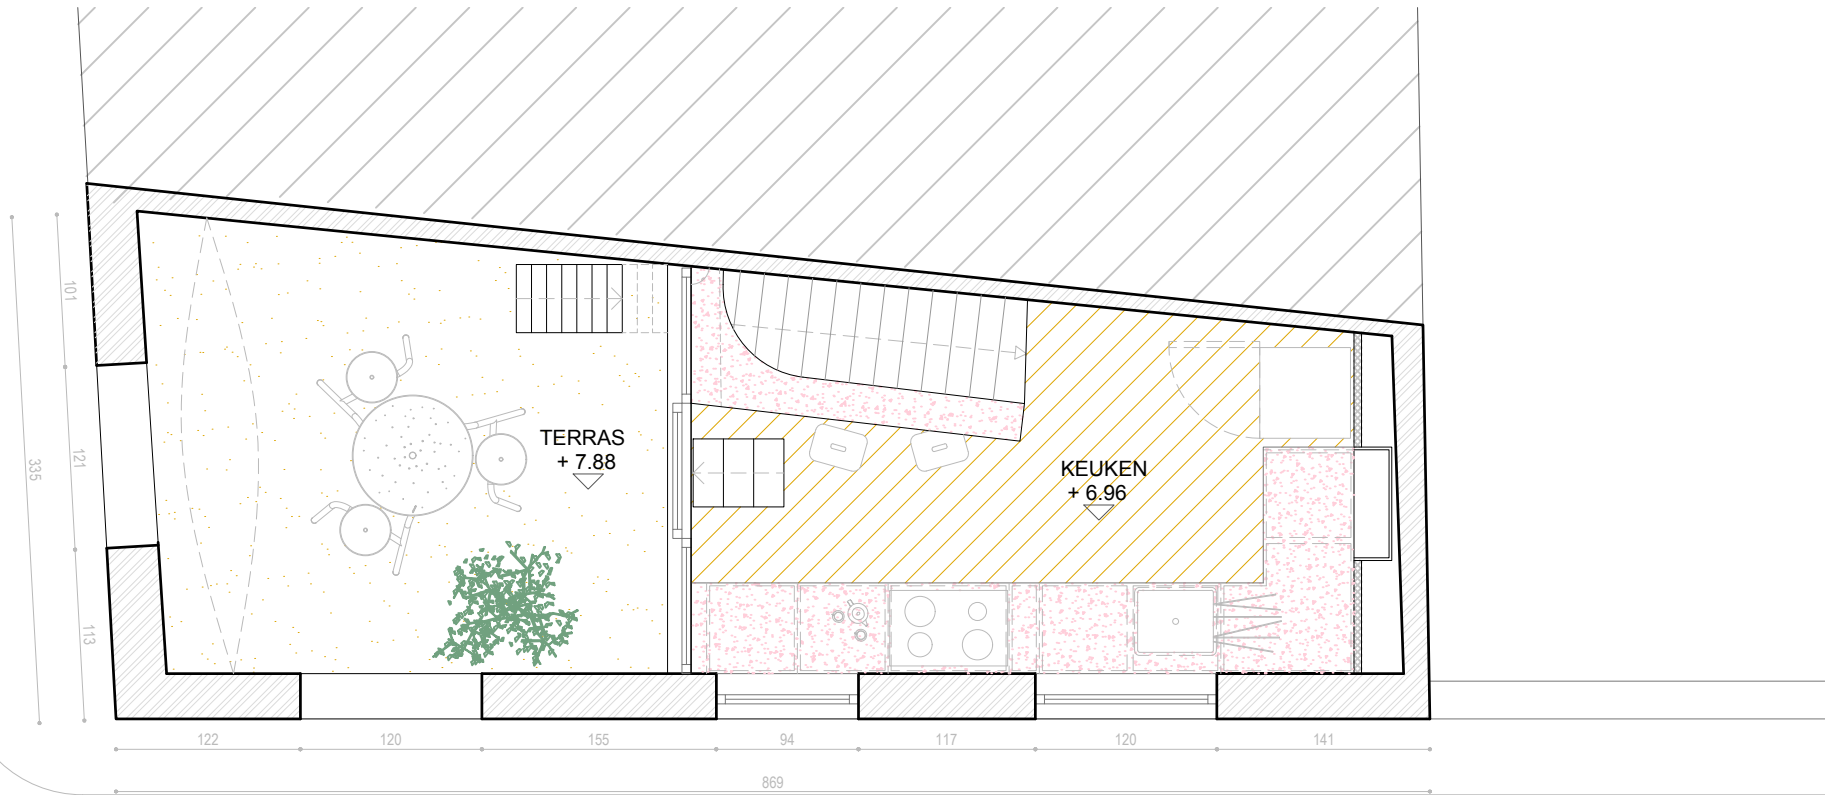

NIV +2

5WDG - PLANNEN
 schaal 1:50

Architect
 studio HAAN BV - atelier voor architectuur & interieur
 info@studiohaan.be
 Speureweg 16 - 9830 St-Martens-Latem

