



NIV +1

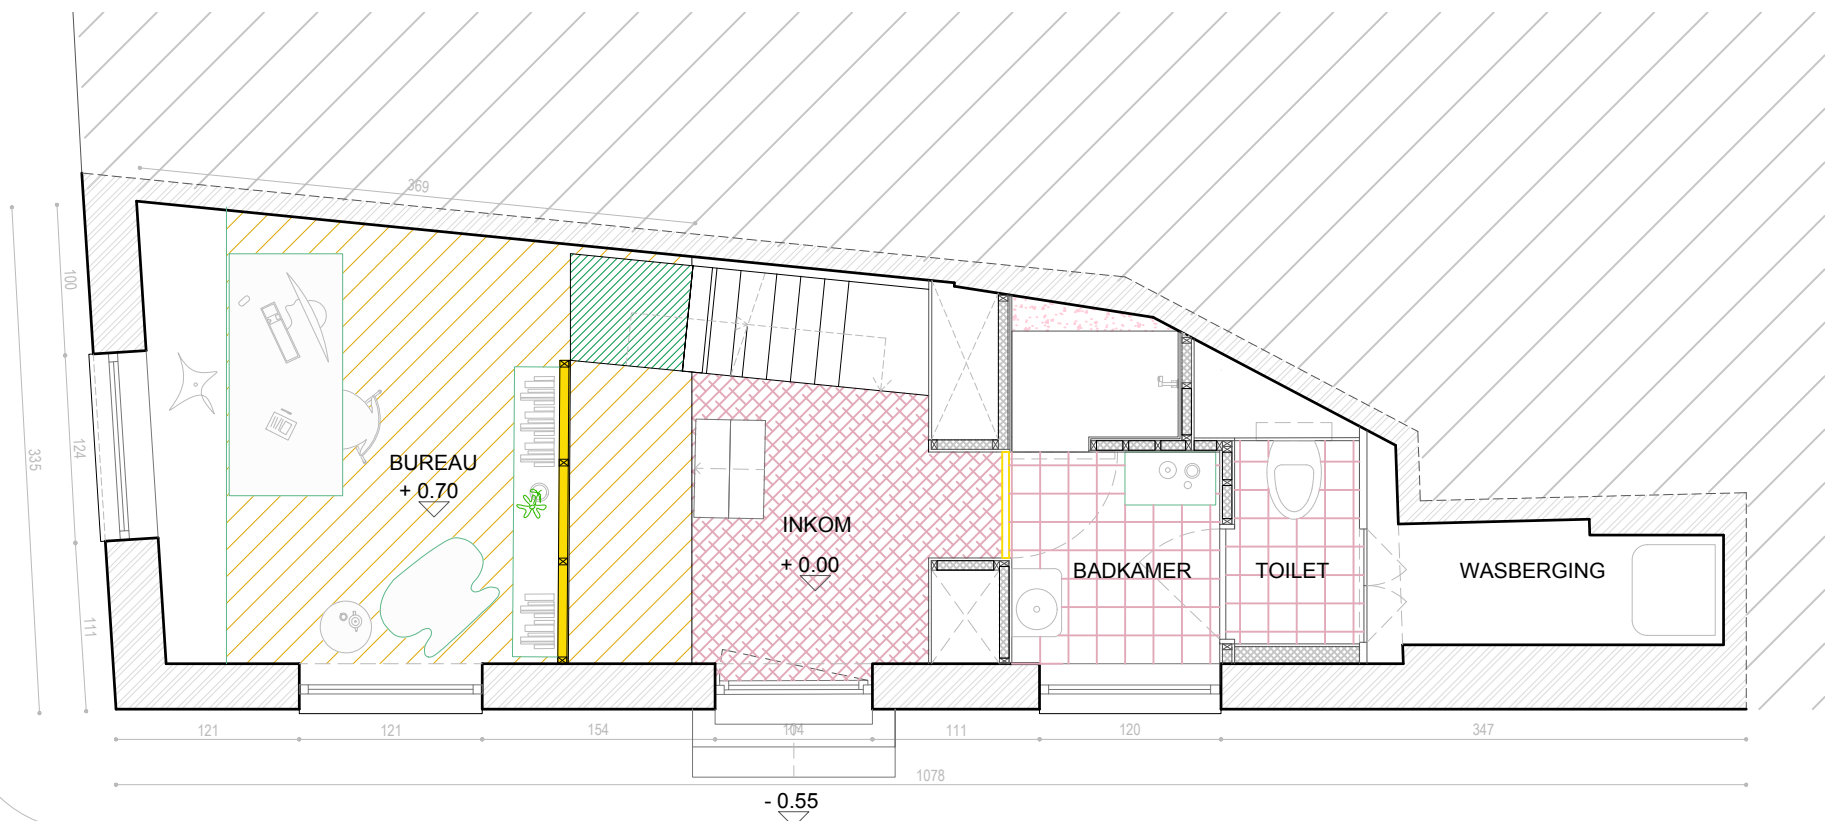

GLV

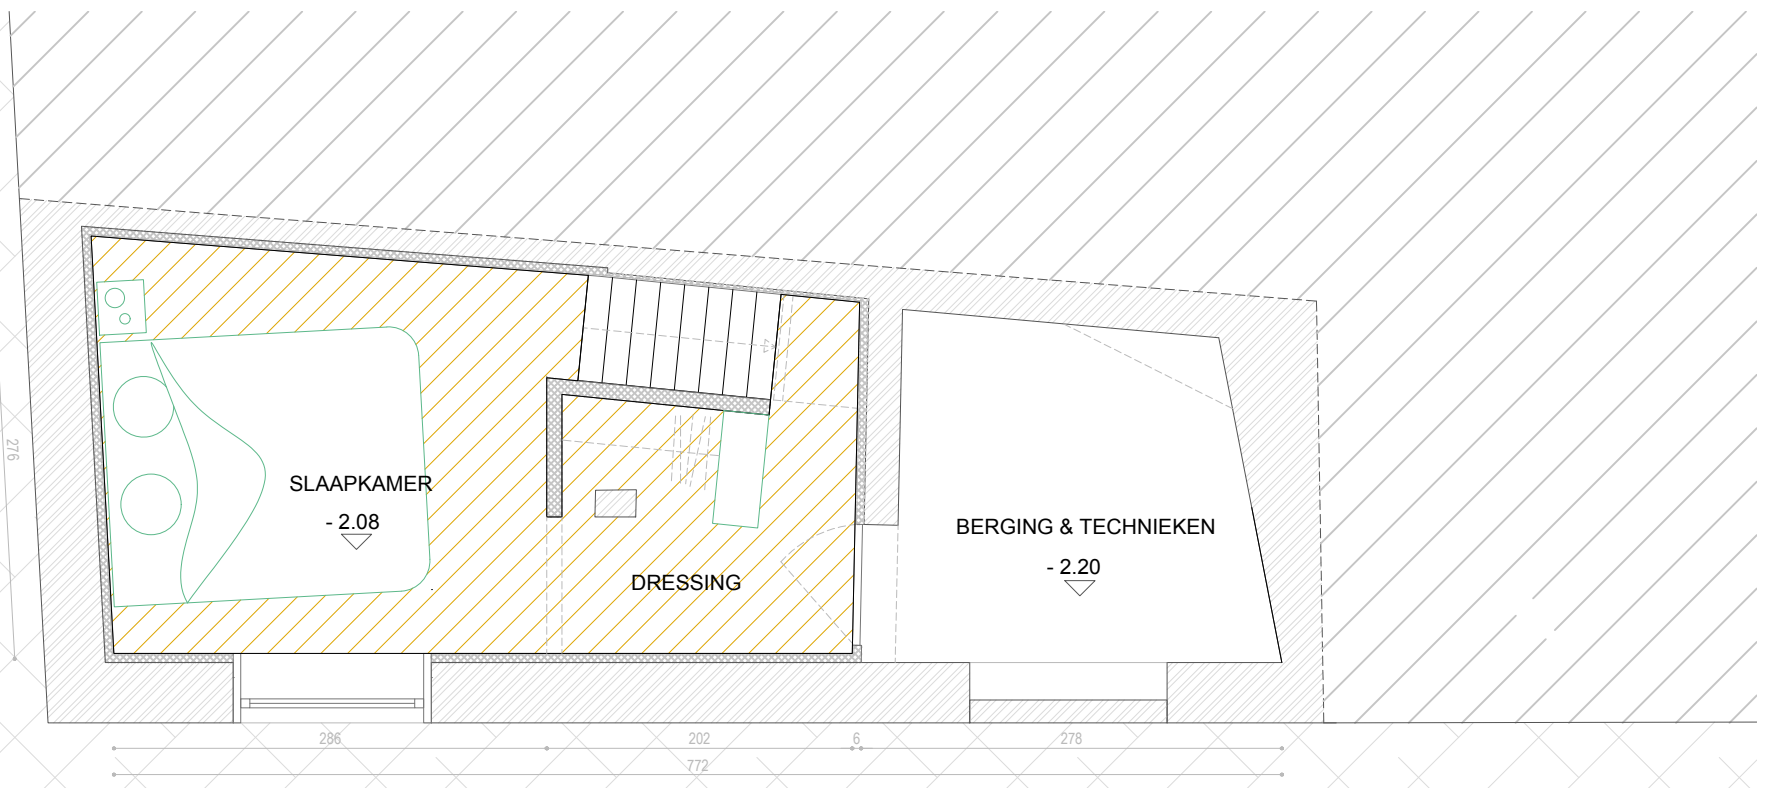

NIV -1

5WDG - PLANNEN  
 schaal 1:50

Architect  
 studio HAAN BV - atelier voor architectuur & interieur  
 info@studiohaan.be  
 Speureweg 16 - 9830 St-Martens-Latem

