




VOORGEVEL

BESTAAND

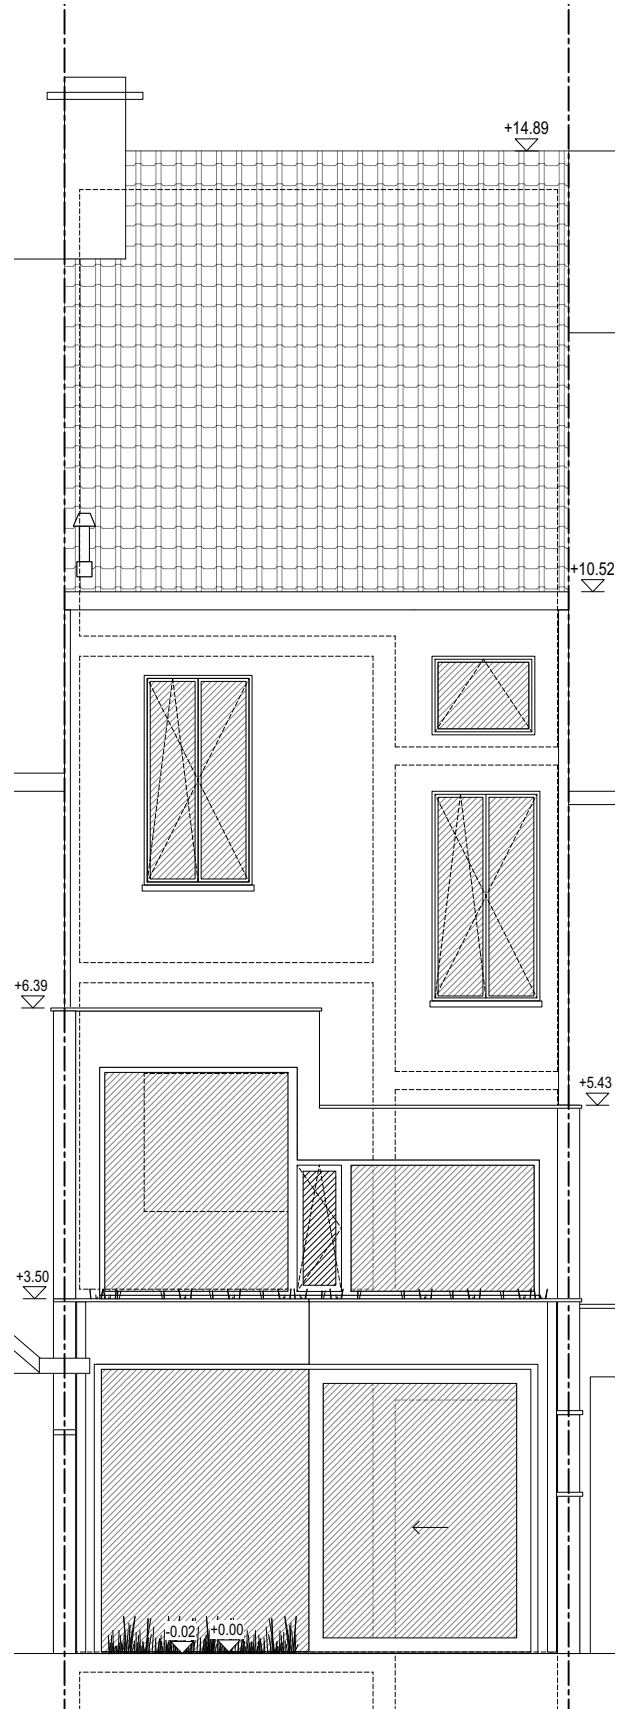

ACHTERGEVEL

NIEUW