


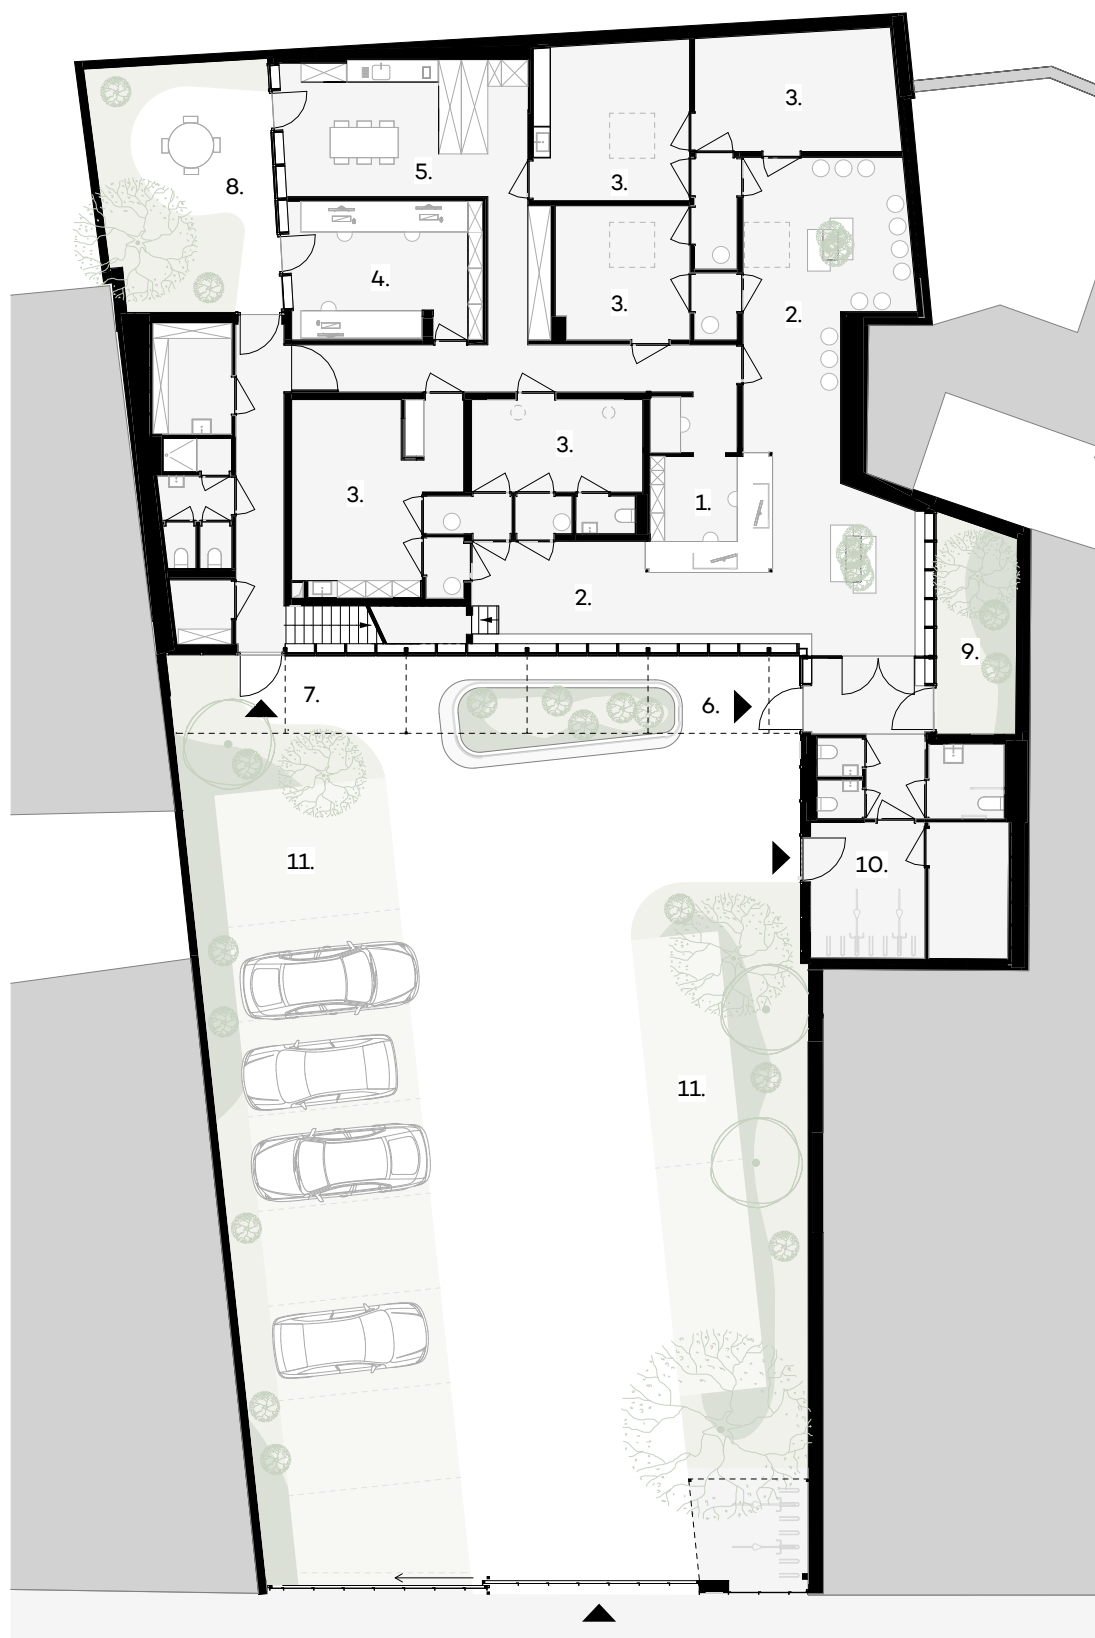

1. Receptie
2. Wachtzone
3. Zaal 1-5
4. Bureel artsen
5. Keuken
6. Ingang patiënten
7. Ingang personeel
8. Patio
9. Zen-tuin
10. Fietsenberging
11. Parkeerplaats
12. Vergaderzaal
13. Terras