


Plan 0

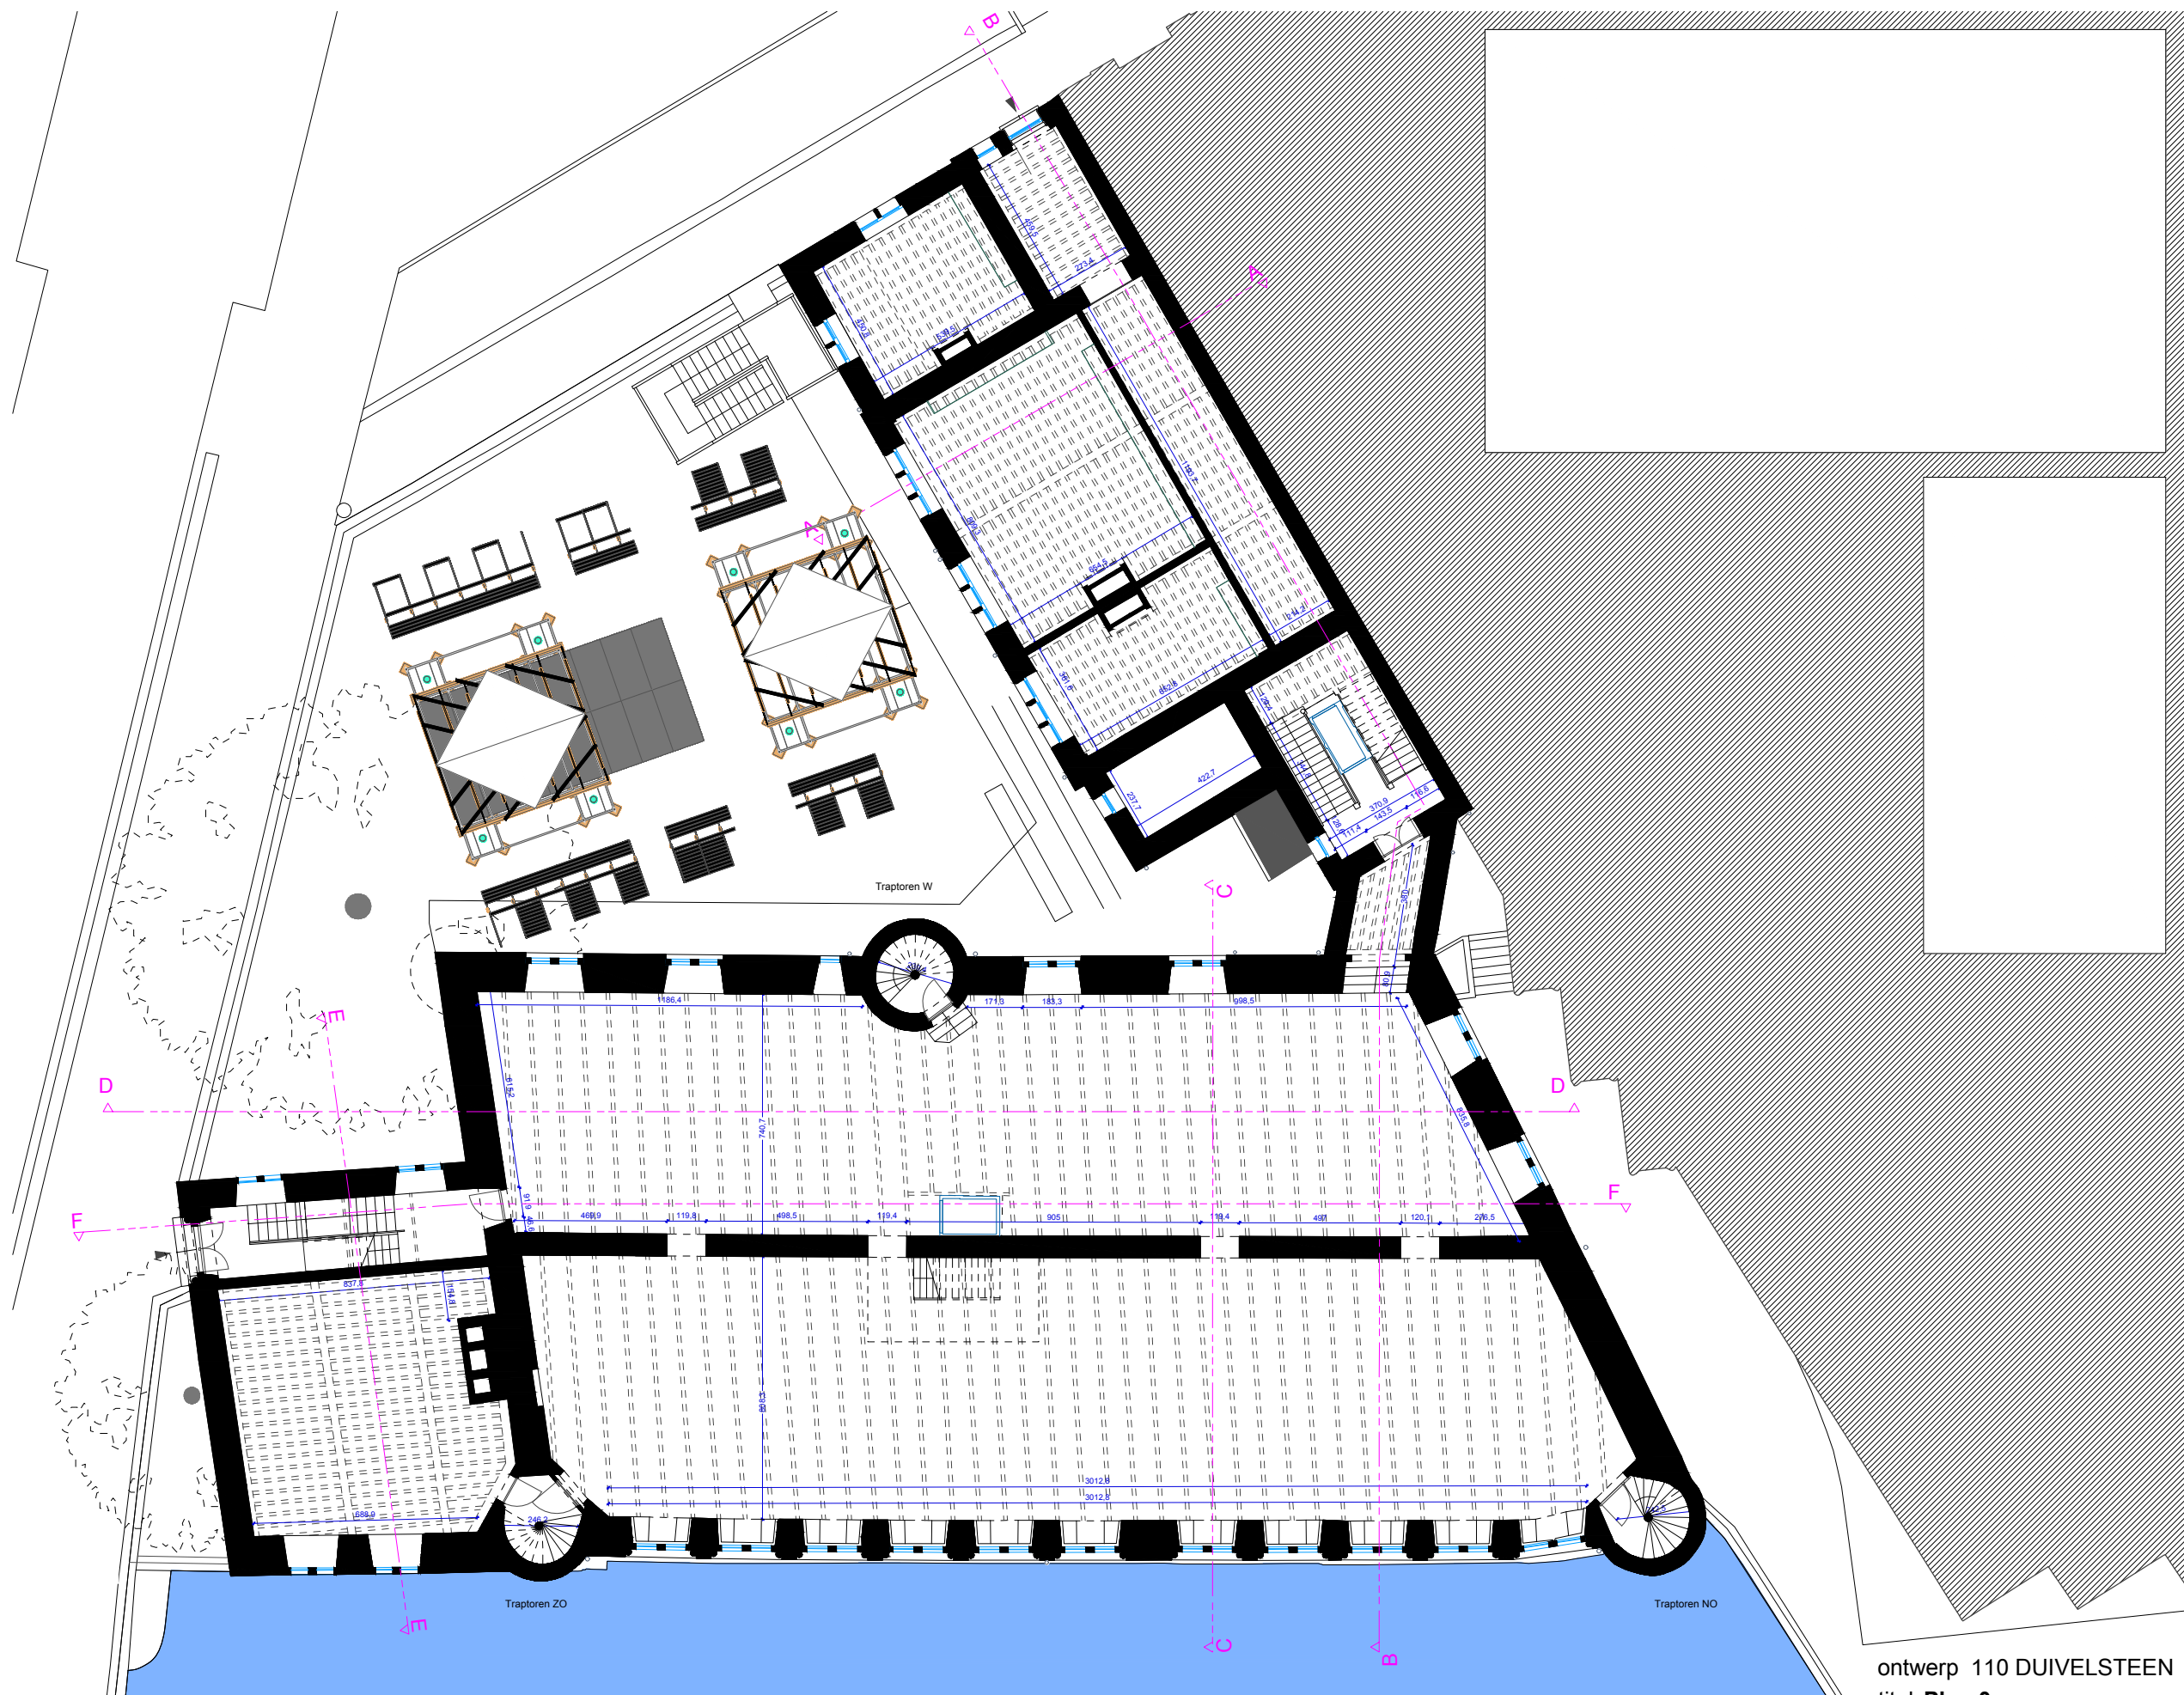

ontwerp 110 DUIVELSTEEN
titel **Plan 0**
tekening -
index -
datum 06 05 2023 VO
schaal 1/200 op A3

